




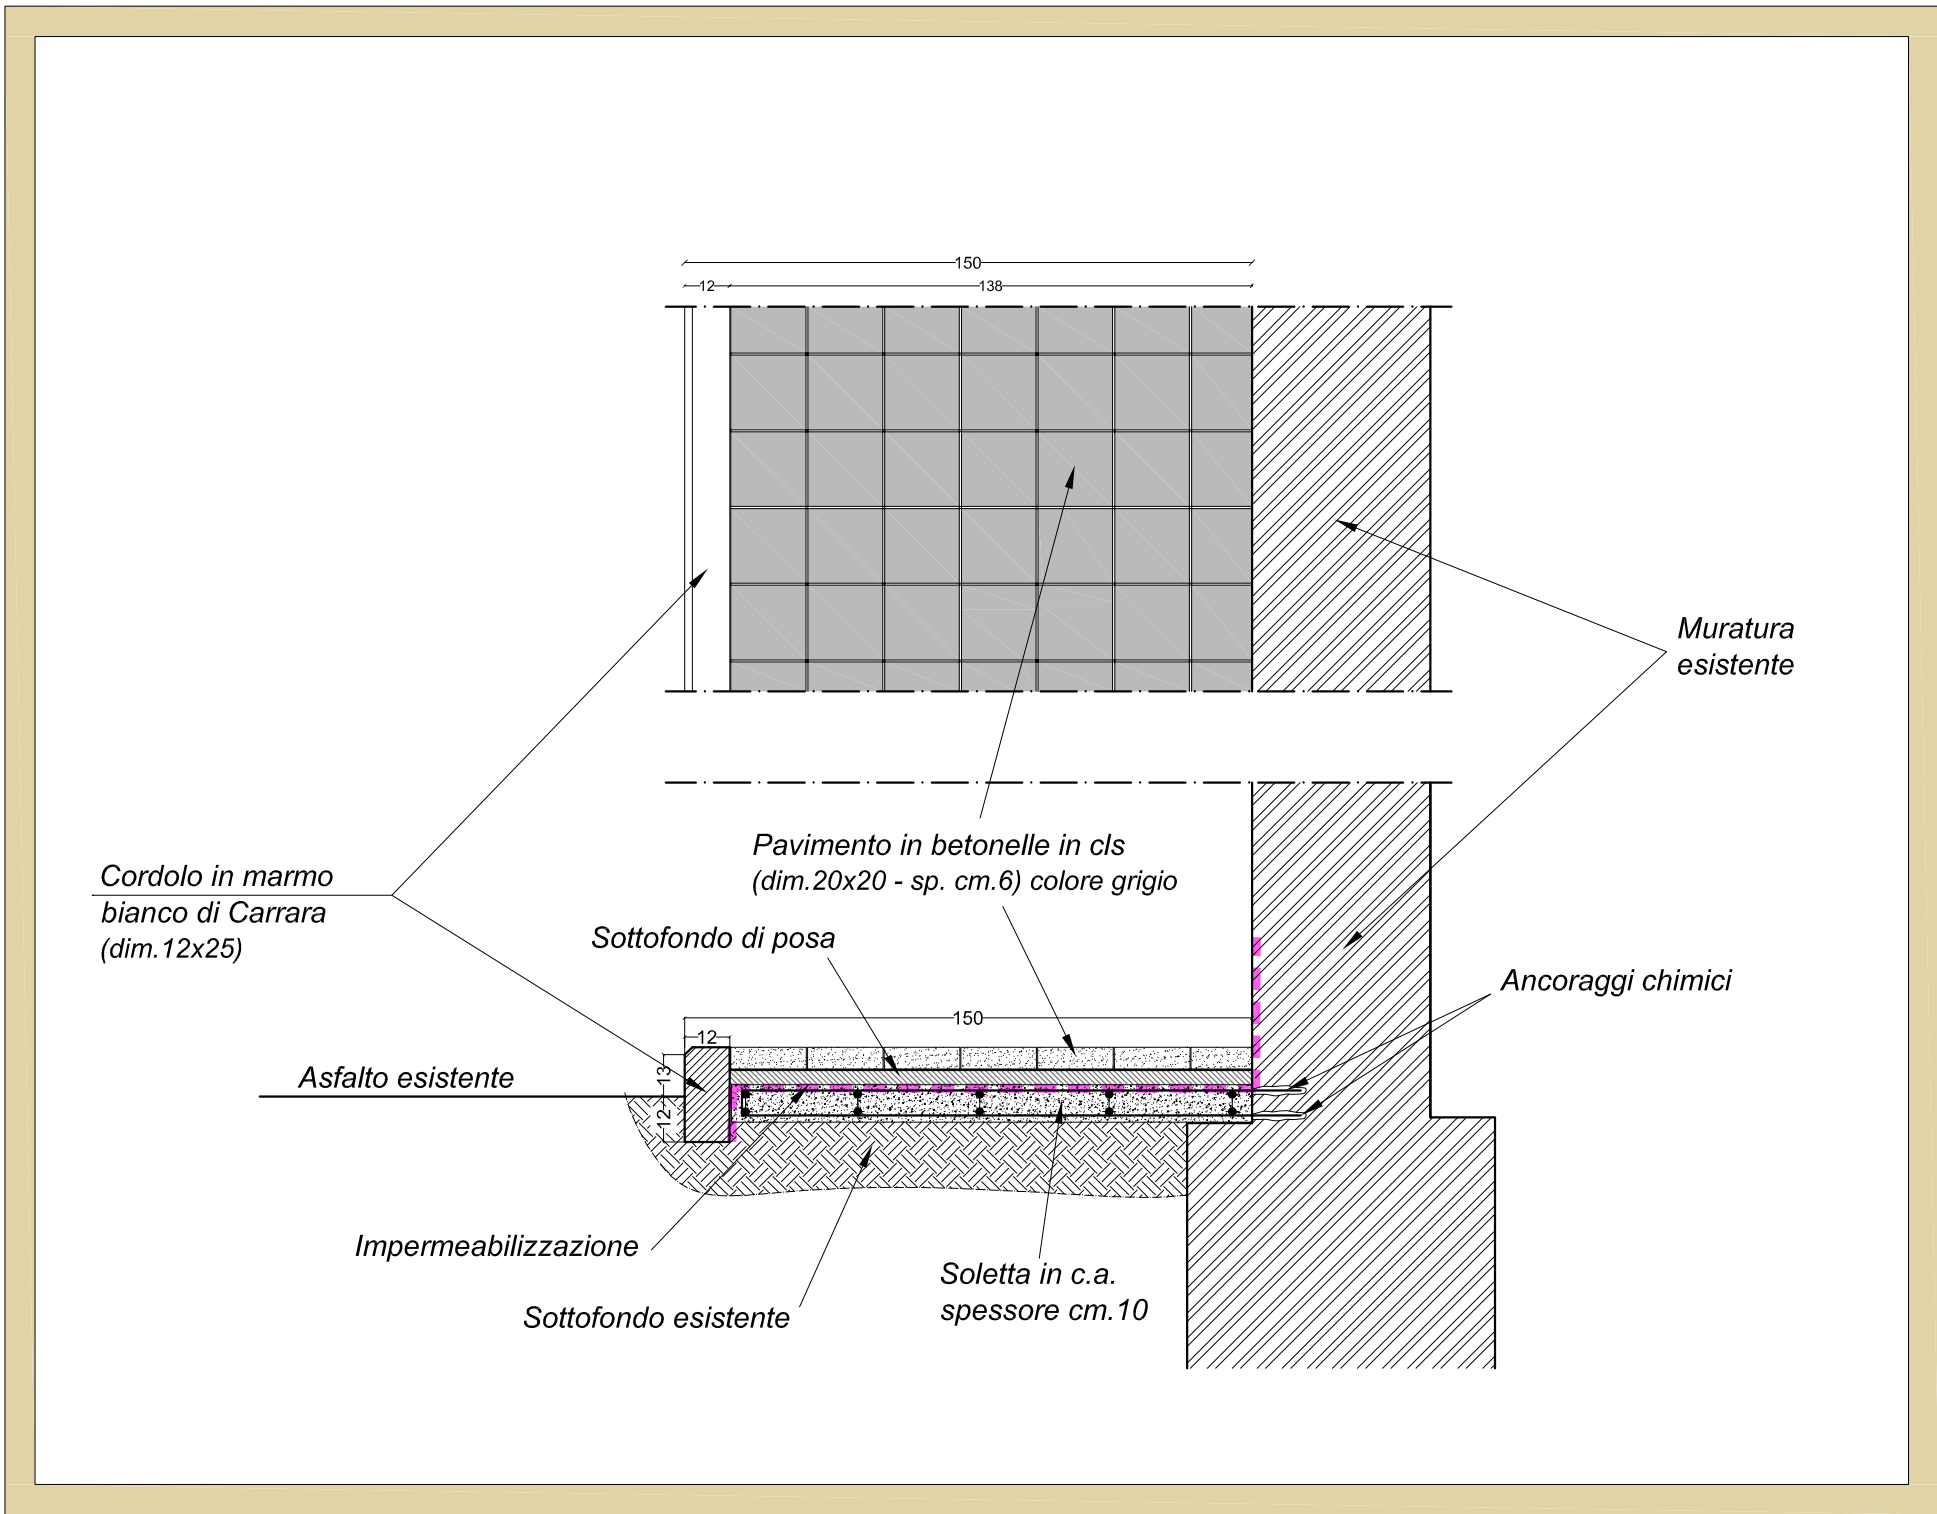

Particolare 1 - MARCIAPIEDE (scala 1:20)

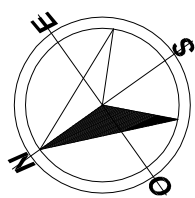

Particolare 2 - PAVIMENTO TIPO INDUSTRIALE (scala 1:20)

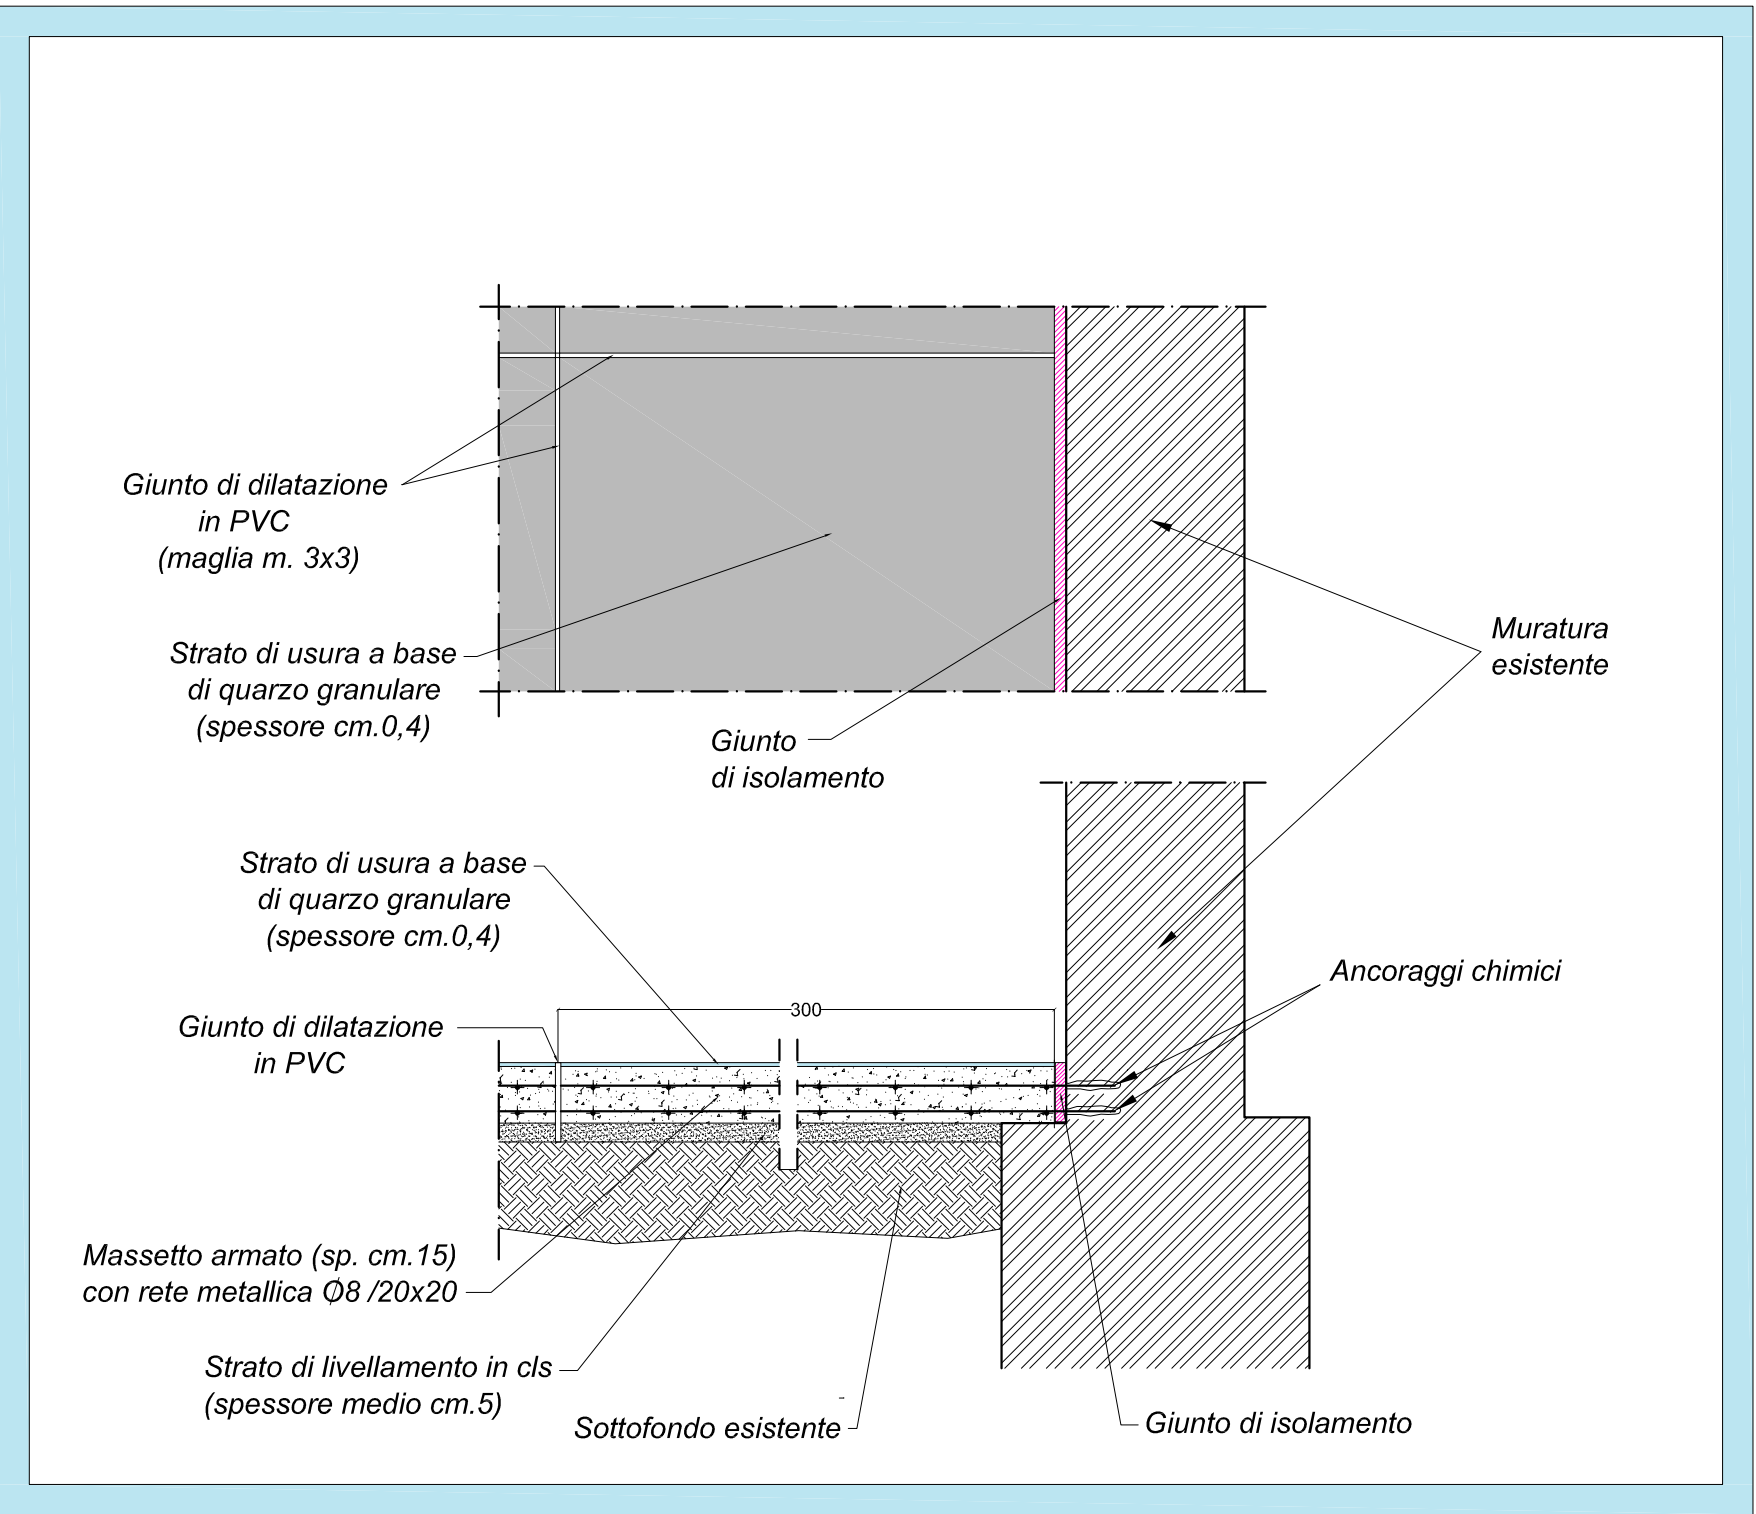

Provincia di MASSA CARRARA  
**COMUNE DI CARRARA**

**Lavoro:** Progetto esecutivo relativo ai lavori di riqualificazione dell'ex Capannone C.A.T., sito a Carrara (MS) in via Giovan Pietro, località Avenza, sulla proprietà individuata catastalmente al Foglio 81, Mappale 314.  
CUP: F81B17000260001 - CIG: Z07215E44A  
Determinazione Dirigenziale n. 332 del 29-12-2017

**Committente:** **COMUNE DI CARRARA**  
Piazza 2 Giugno n. 1 - 54033 Carrara (MS)

**Oggetto:** **Ex Capannone C.A.T.**  
**Progetto ESECUTIVO**  
**STATO DI PROGETTO - PARTICOLARI COSTRUTTIVI**  
**SCHEMA PAVIMENTAZIONI**

Progettista:	Pier Luigi Pucci	Ingegnere	Albo degli Ingegneri di Massa Carrara n. 337A
Via Marina Vecchia, 175 - 54100 Massa (MS) Tel./Fax 0585-858224 E-mail: pierluigi.pucci@email.it			
Collaboratore:	Luciano Sella	Architetto	Albo degli Architetti di La Spezia n. 262
Data	Agosto 2018	Aggiornamento	
Firma Progettista			
Firma Committente			
		Timbro:	Tavola:
			15E