



PROSPETTO NORD-OVEST
(SU VIA TONIOLO)

VISTA 1

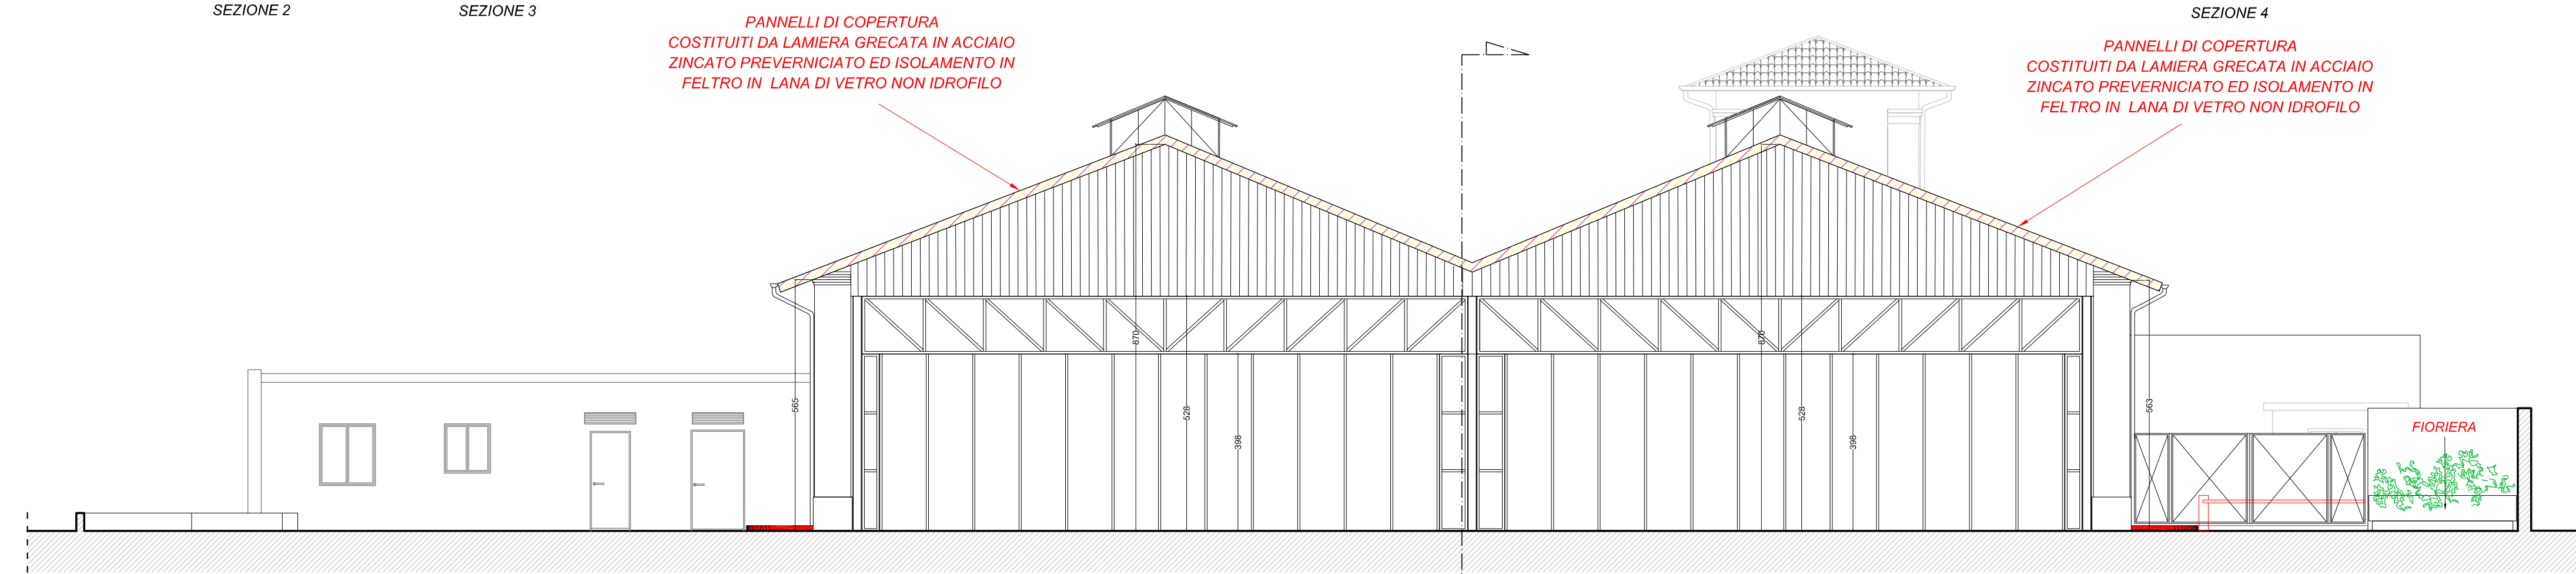


PROSPETTO SUD-OVEST

VISTA 2

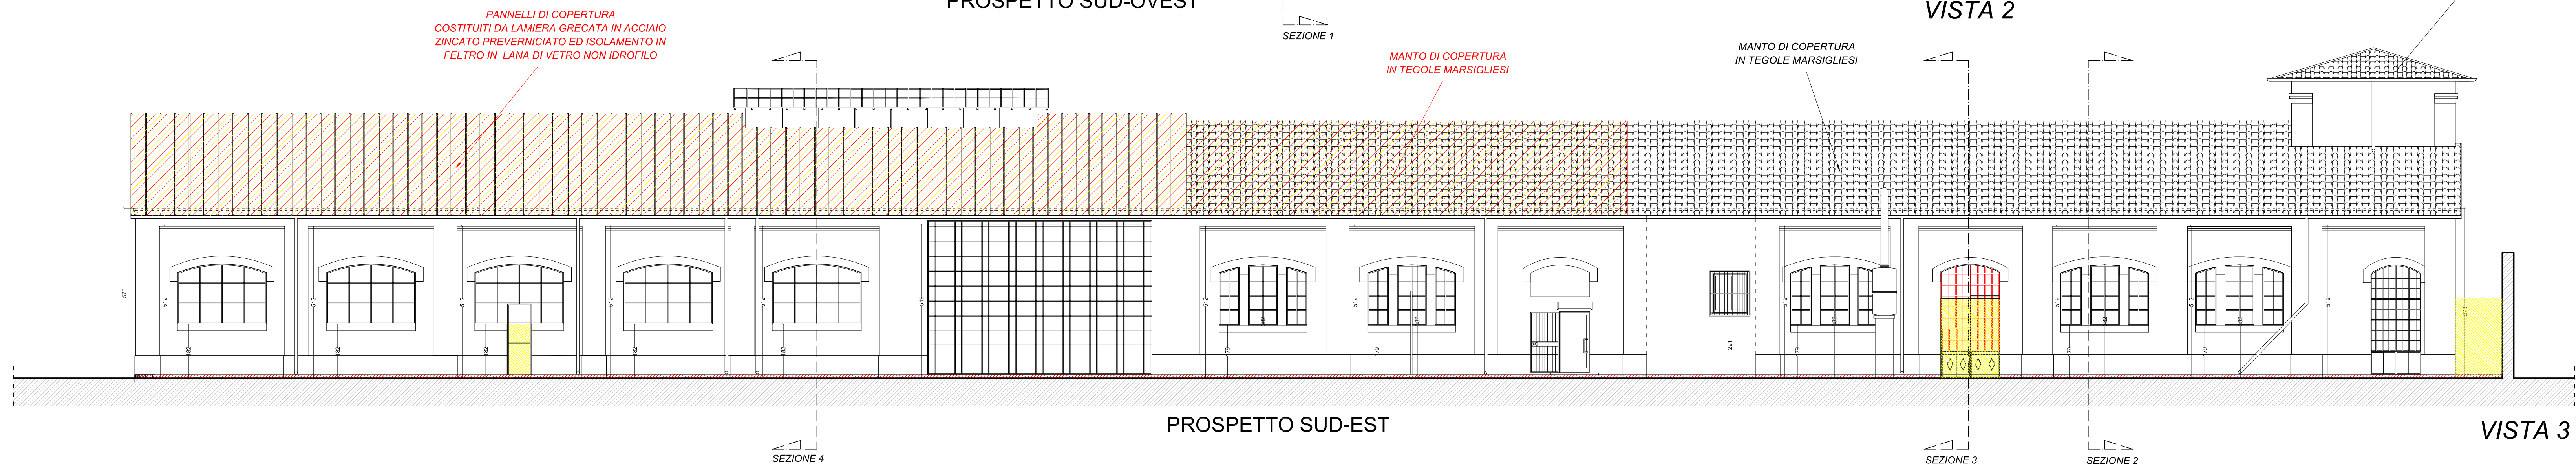


PROSPETTO SUD-EST

VISTA 3

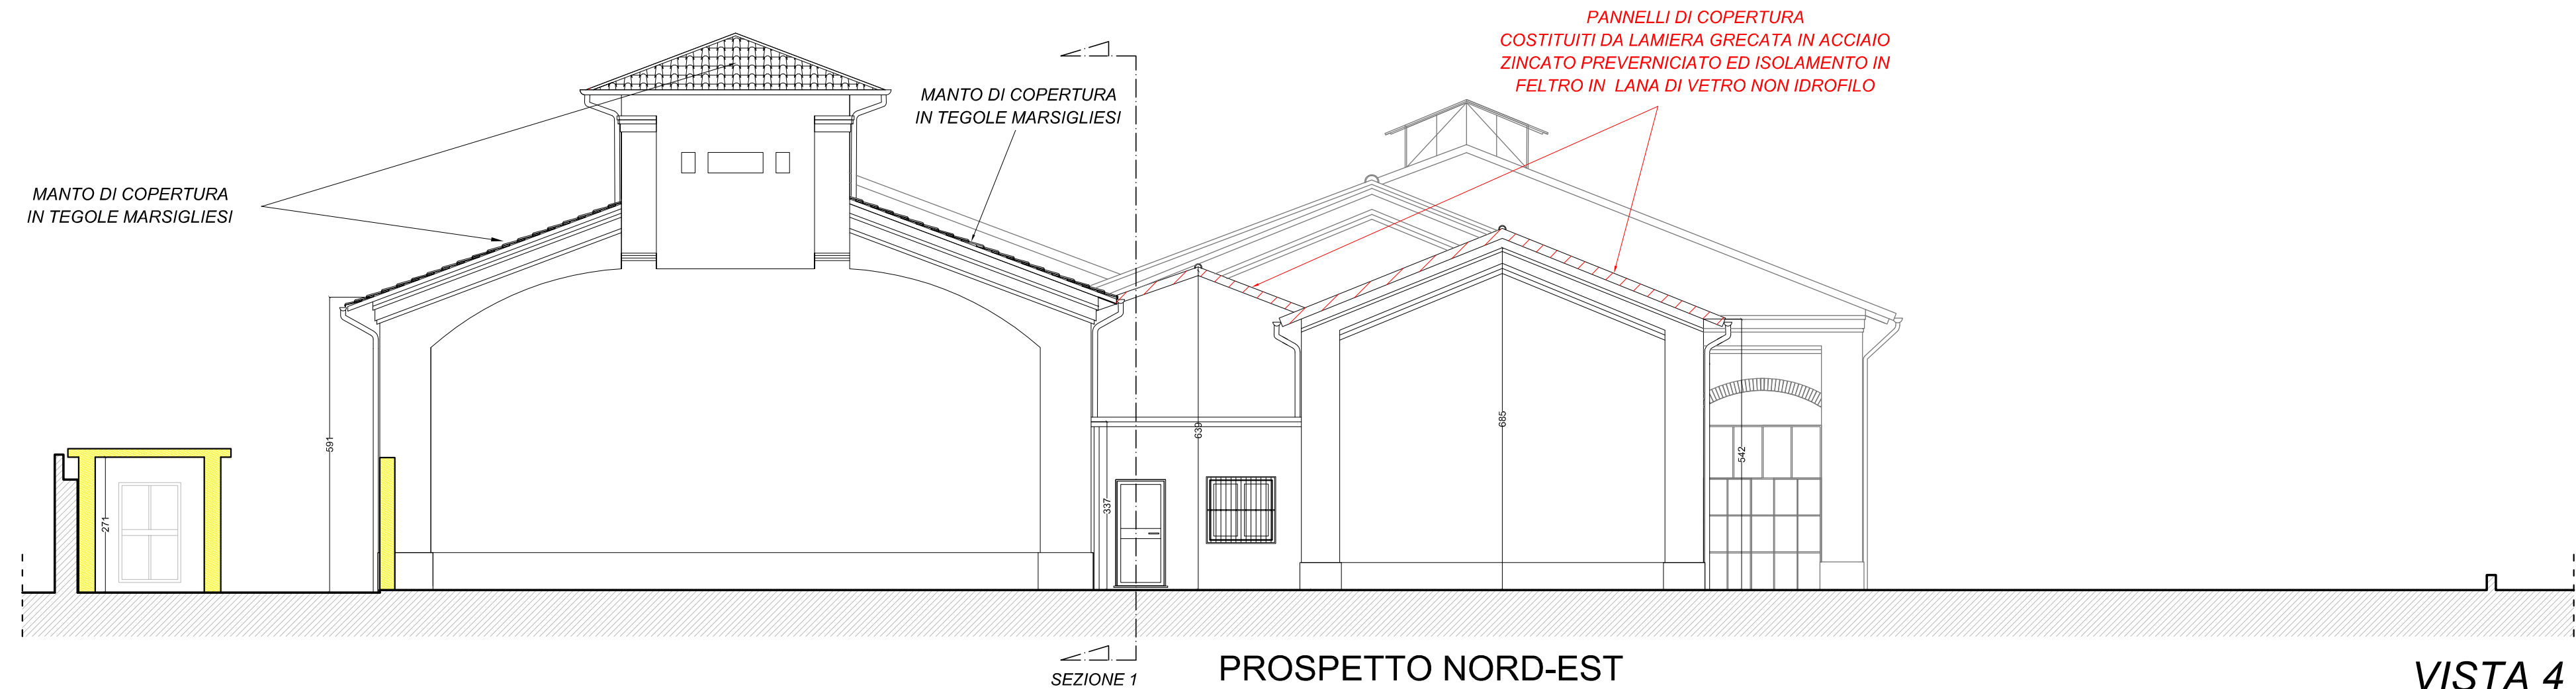

PROSPETTO NORD-EST

VISTA 4

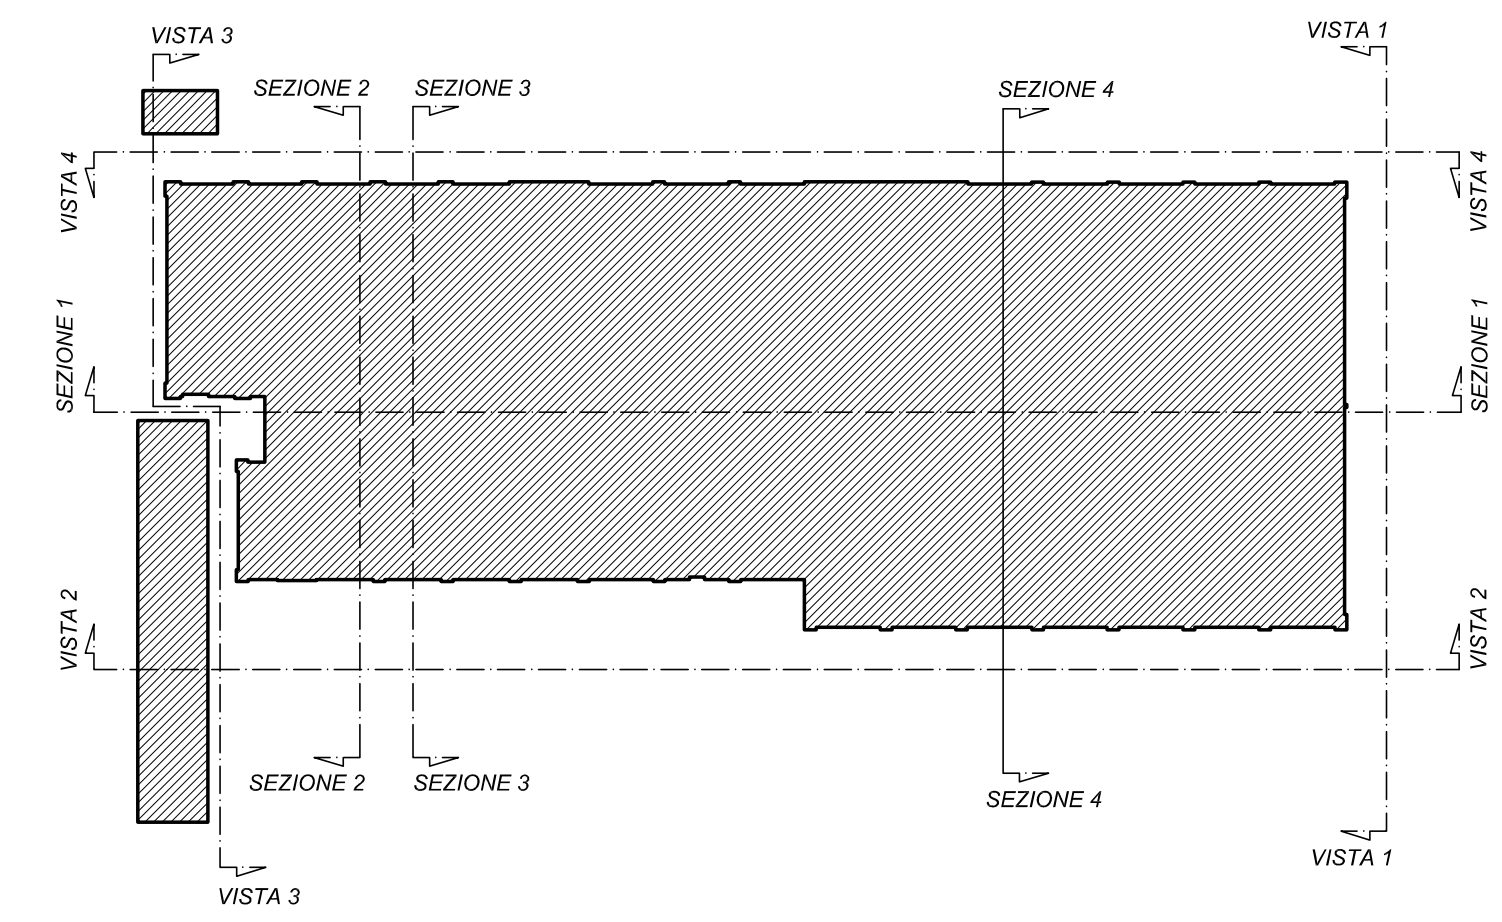

Provincia di MASSA CARRARA
COMUNE DI CARRARA

Lavoro:

Progetto esecutivo relativo ai lavori di riqualificazione dell'ex Capannone C.A.T., sito a Carrara (MS) in via Giovan Pietro, località Avenza, sulla proprietà individuata catastalmente al Foglio 81, Mappale 314.
CUP: F81B17000260001 - CIG: Z07215E44A
Determinazione Dirigenziale n. 332 del 29-12-2017

Committente:

COMUNE DI CARRARA
Piazza 2 Giugno n. 1 - 54033 Carrara (MS)

Oggetto:

Ex Capannone C.A.T.

Progetto ESECUTIVO

STATO SOVRAPPONTO

Prospetto Nord-Ovest
Prospetto Sud-Ovest
Prospetto Sud-Est
Prospetto Nord-Est

scala 1: 100
scala 1: 100
scala 1: 100
scala 1: 100

Progettista:	PierLuigi Pucci	Ingegnere	Albo degli Ingegneri di Massa Carrara n. 337A	
Via Marina Vecchia, 175 - 54100 Massa (MS) Tel./Fax 0585-858224 E-mail: pierluigi.pucci@email.it				
Collaboratore:	Luciano Sella	Architetto	Albo degli Architetti di La Spezia n. 262	
<div></div>			Timbro:	Tavola:
Data	Agosto 2018	Aggiornamento	<div>12_E</div>	
Firma Progettista				
Firma Committente				