

LEGENDA

- Nuova rete fognaria acque nere e reflue
- Rete fognaria pubblica esistente
- Nuovo pozzetto d'ispezione acque nere carrabile
- Nuovo pozzetto sifonato
- Pozzetto d'ispezione acque nere esistente
- DEGRASSATORE in polietilene monoblocco tipo mod. Deg. Top 2000 - min. 80 A.E.




N.B. Il piano di scorrimento ha una profondità di 115 cm dalla quota del chiasso

Quota P.C. 0,06

Pozzetto predisposizione esistente per allacciamento alla rete fognaria pubblica - Tubazione in PVC Ø 140

Rete fognaria pubblica esistente in PVC Ø 200

Particolare 1 - Pozzetto d'Ispezione con Sifone e Valvola di non Ritorno

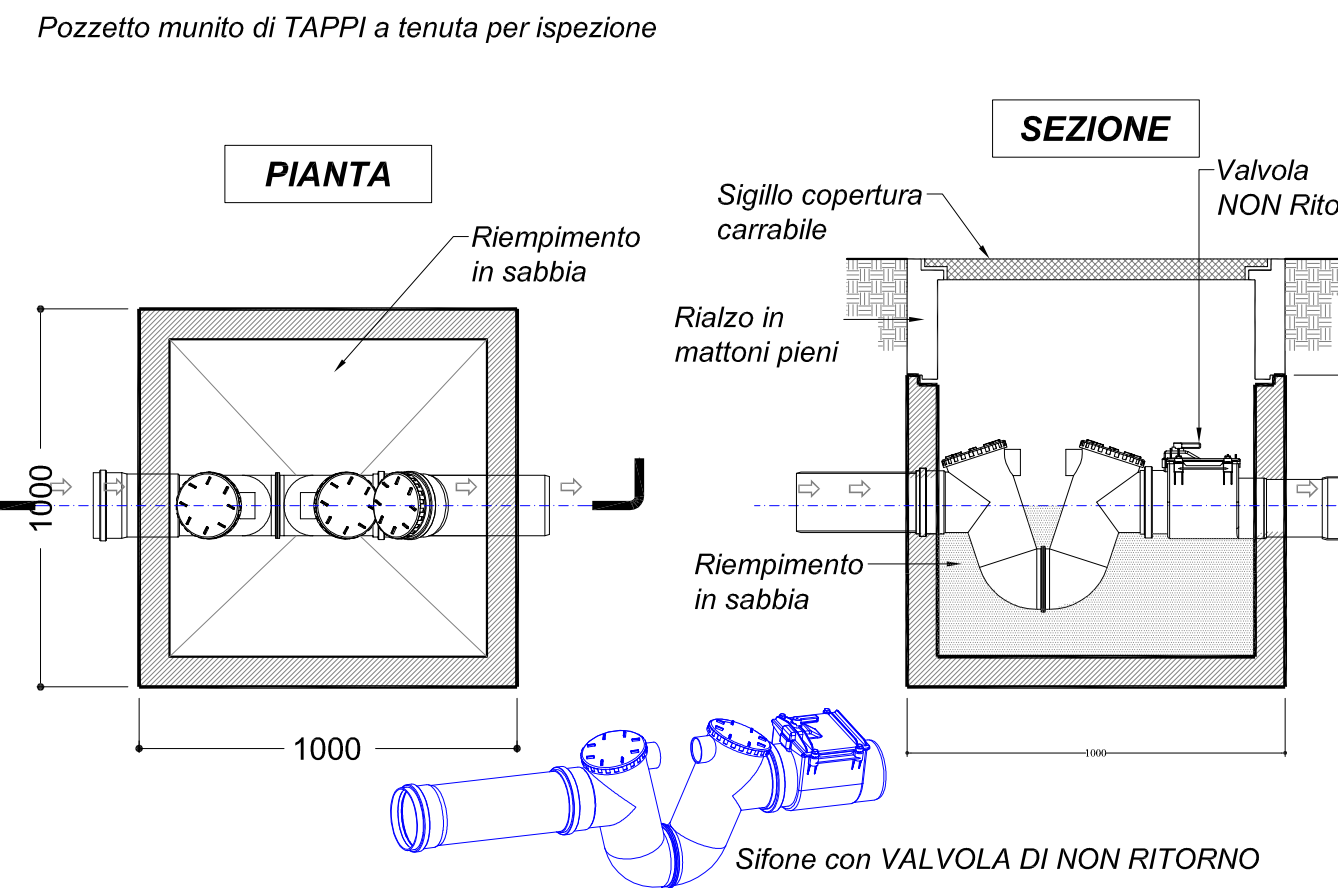

Provincia di MASSA CARRARA
COMUNE DI CARRARA

Lavoro:

Progetto esecutivo relativo ai lavori di riqualificazione dell'ex Capannone C.A.T., sito a Carrara (MS) in via Giovan Pietro, località Avenza, sulla proprietà individuata catastalmente al Foglio 81, Mappale 314.
CUP: F81B17000260001 - CIG: Z07215E44A
Determinazione Dirigenziale n. 332 del 29-12-2017

Committente:

COMUNE DI CARRARA
Piazza 2 Giugno n. 1 - 54033 Carrara (MS)

Oggetto:

Ex Capannone C.A.T.

Progetto ESECUTIVO

STATO DI PROGETTO

Planimetria nuova rete fognaria acque nere
Particolari costruttivi

scala 1: 100
scala 1: 20

Progettista:	PierLuigi Pucci	Ingegnere	Albo degli Ingegneri di Massa Carrara n. 337A
	Via Marina Vecchia, 175 - 54100 Massa (MS) Tel./Fax 0585-858224 E-mail: pierluigi.pucci@email.it		
Collaboratore:	Luciano Sella	Architetto	Albo degli Architetti di La Spezia n. 262
Data	Agosto 2018	Aggiornamento	
Firma Progettista			
Firma Committente			
Timbro:			
Tavola:			14E