




Particolare 6 - SCHEMA FISSAGGIO PANNELLI DI COPERTURA COIBENTATI (scala 1 :10)

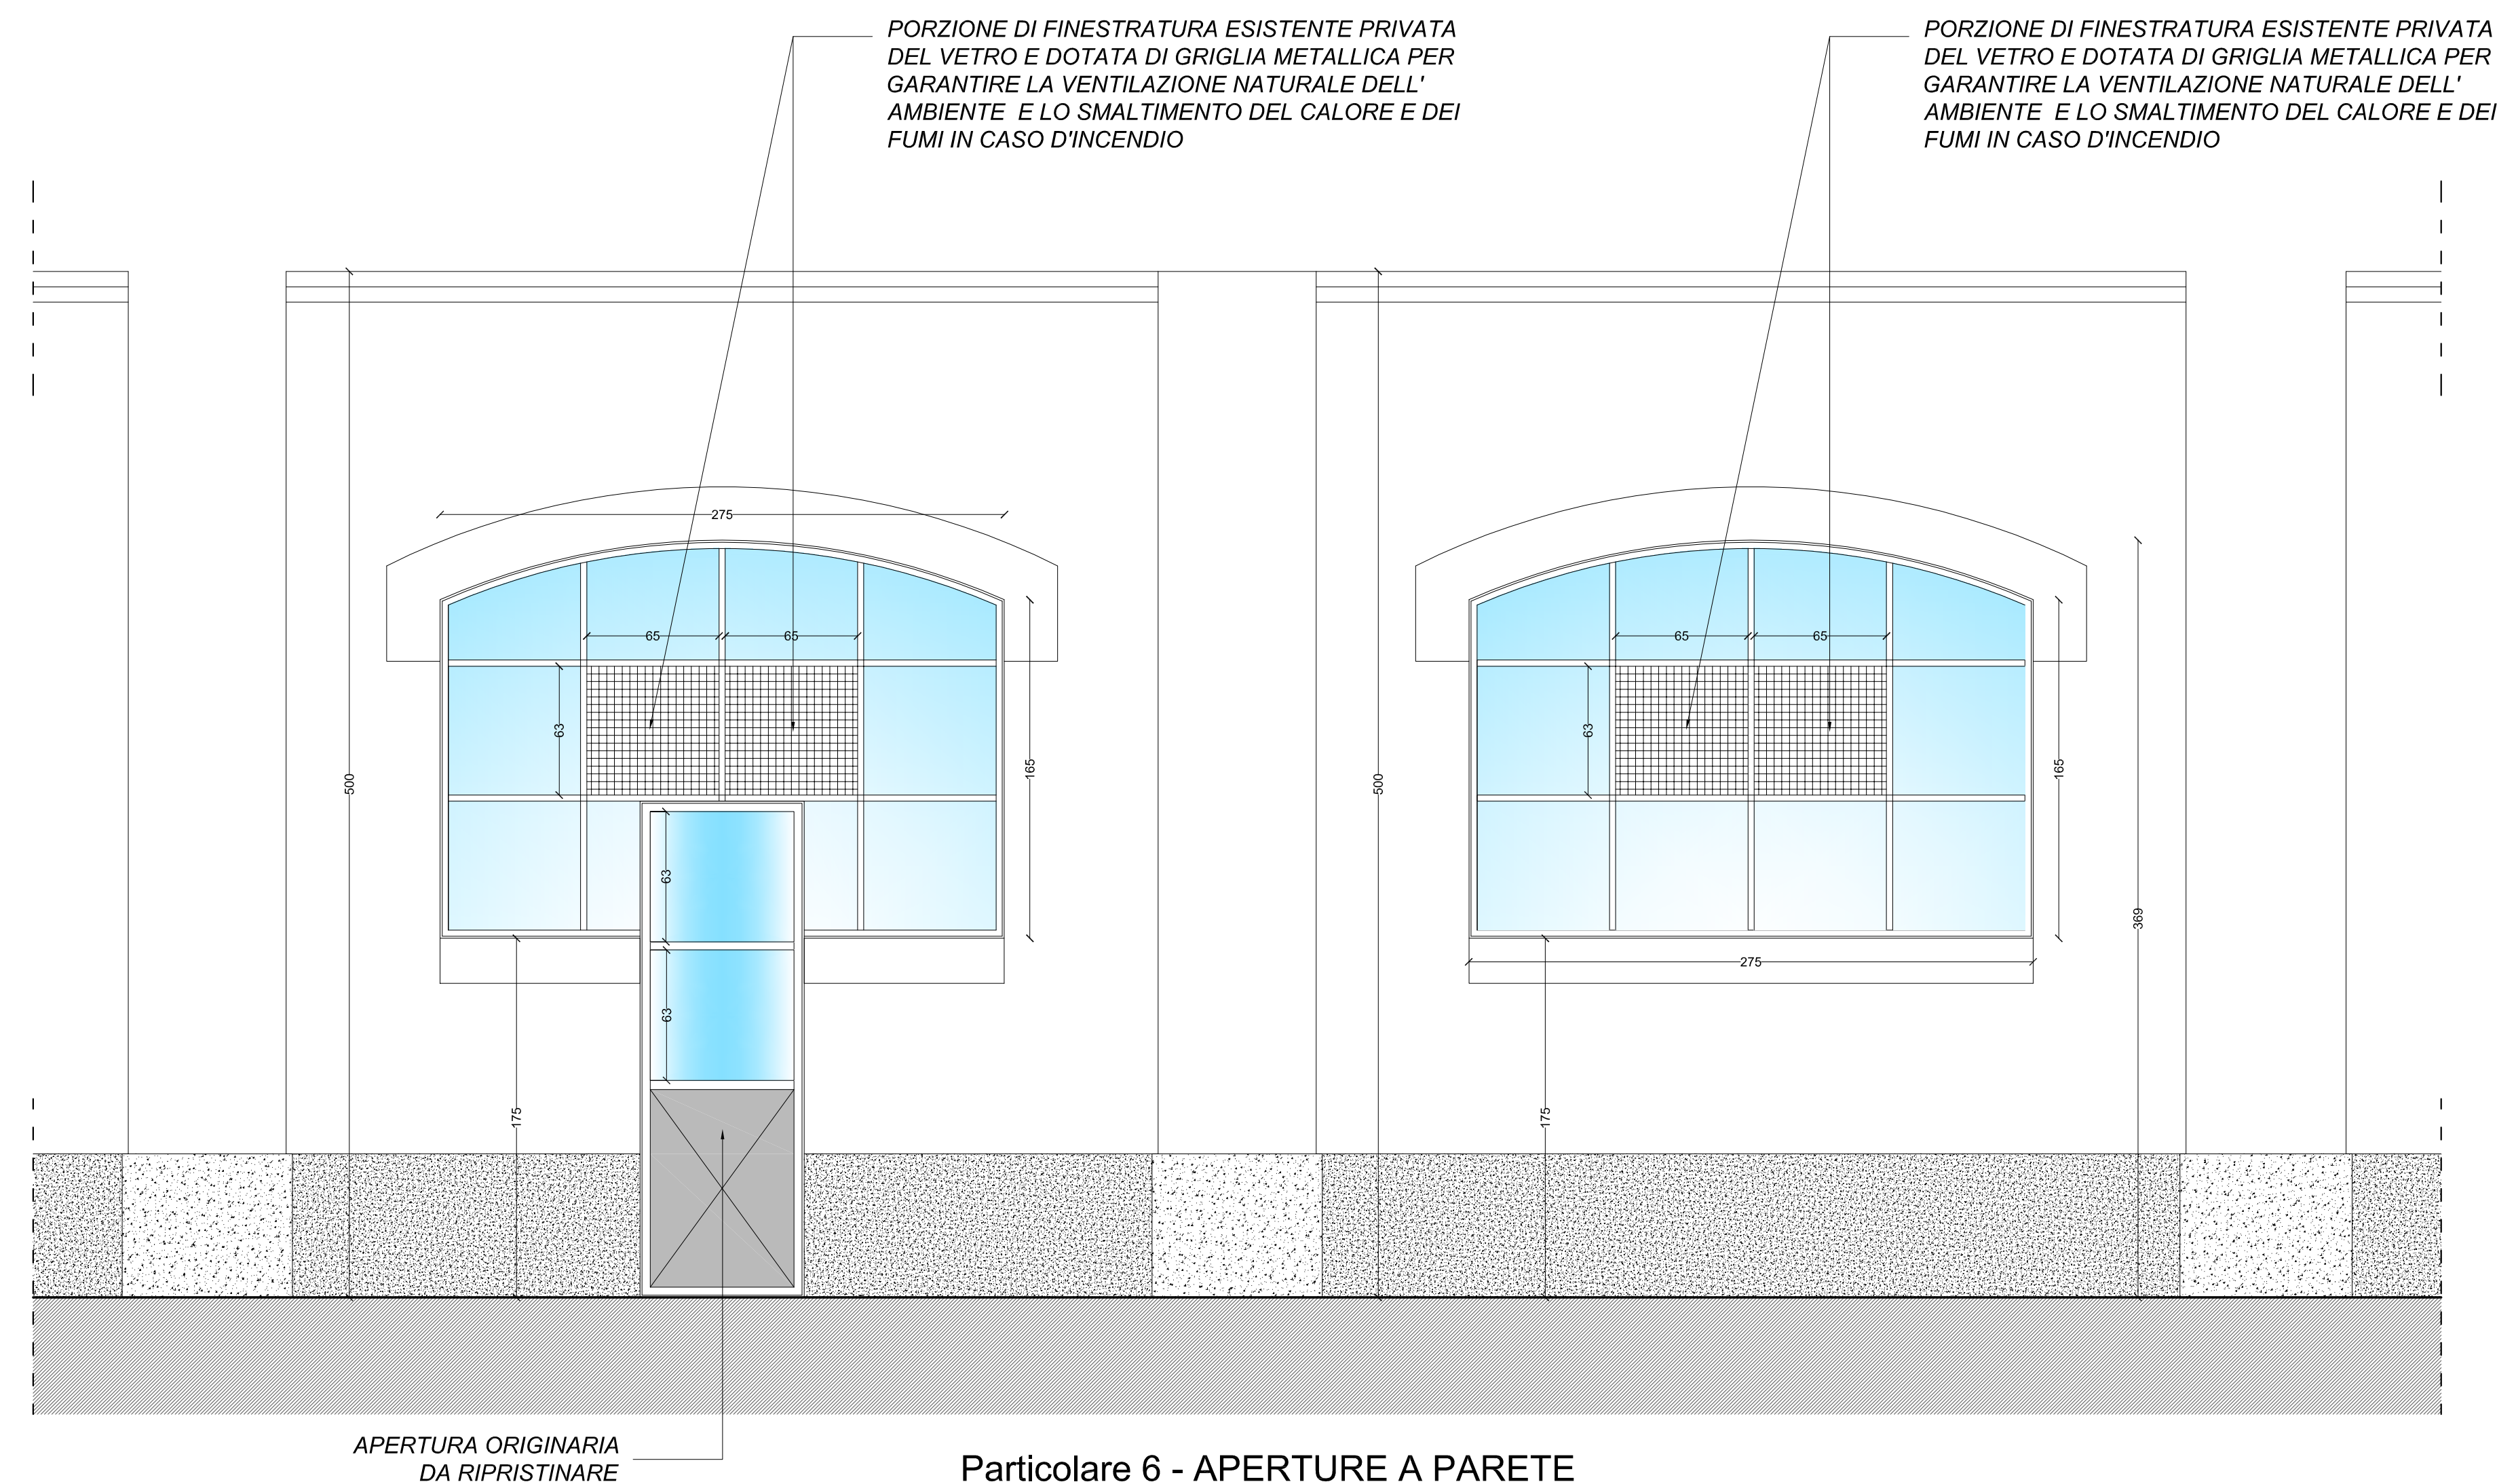

Particolare 6 - APERTURE A PARETE (scala 1 : 25)

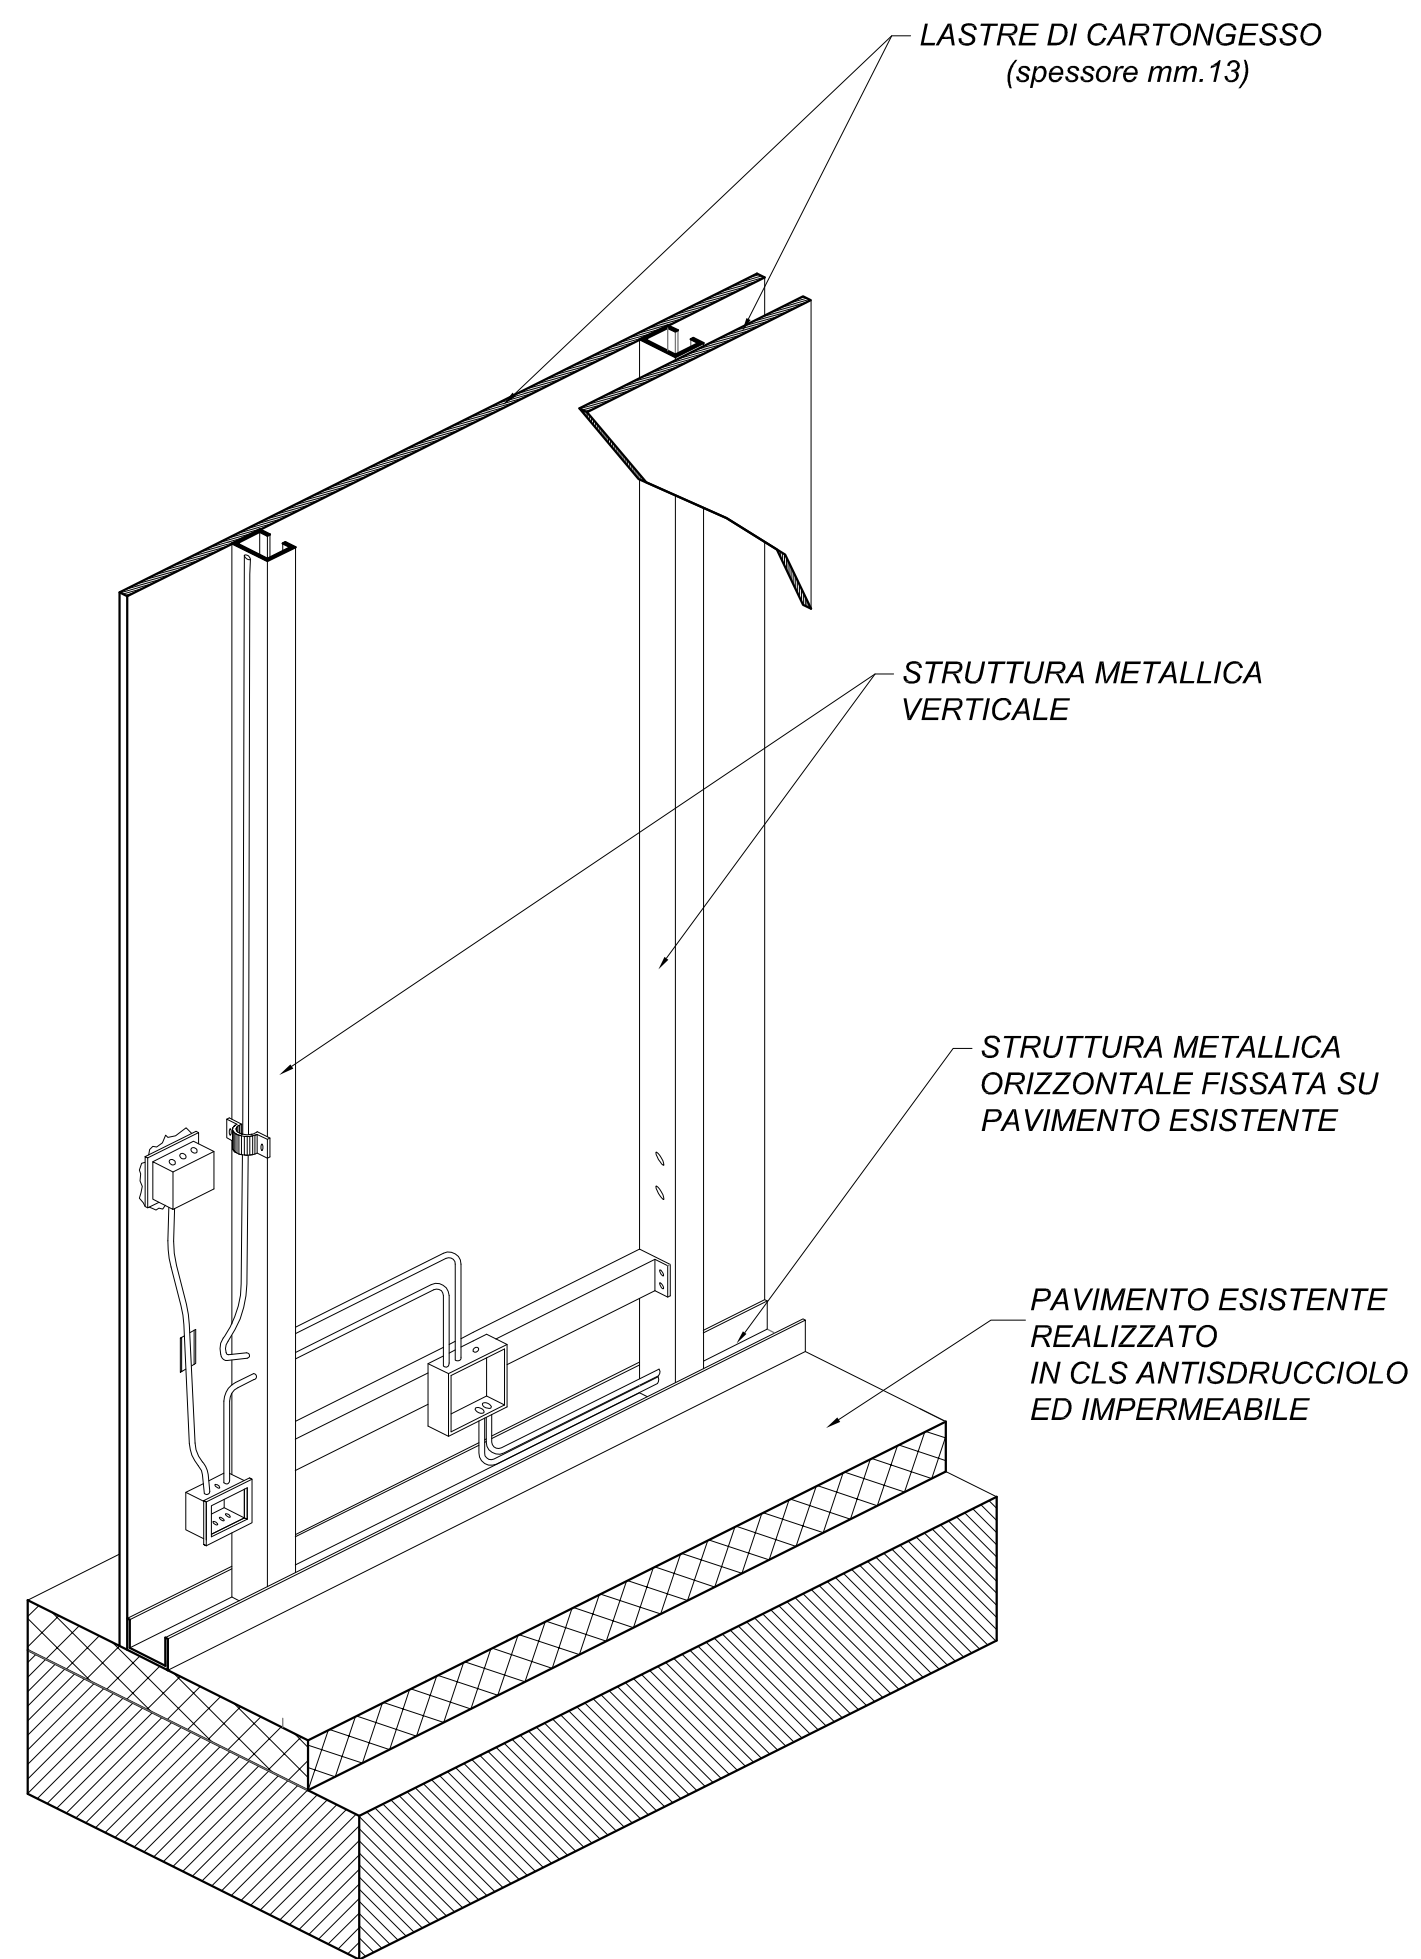

Particolare 7 - PARETE REI 120 PER COMPARTIMENTAZIONE

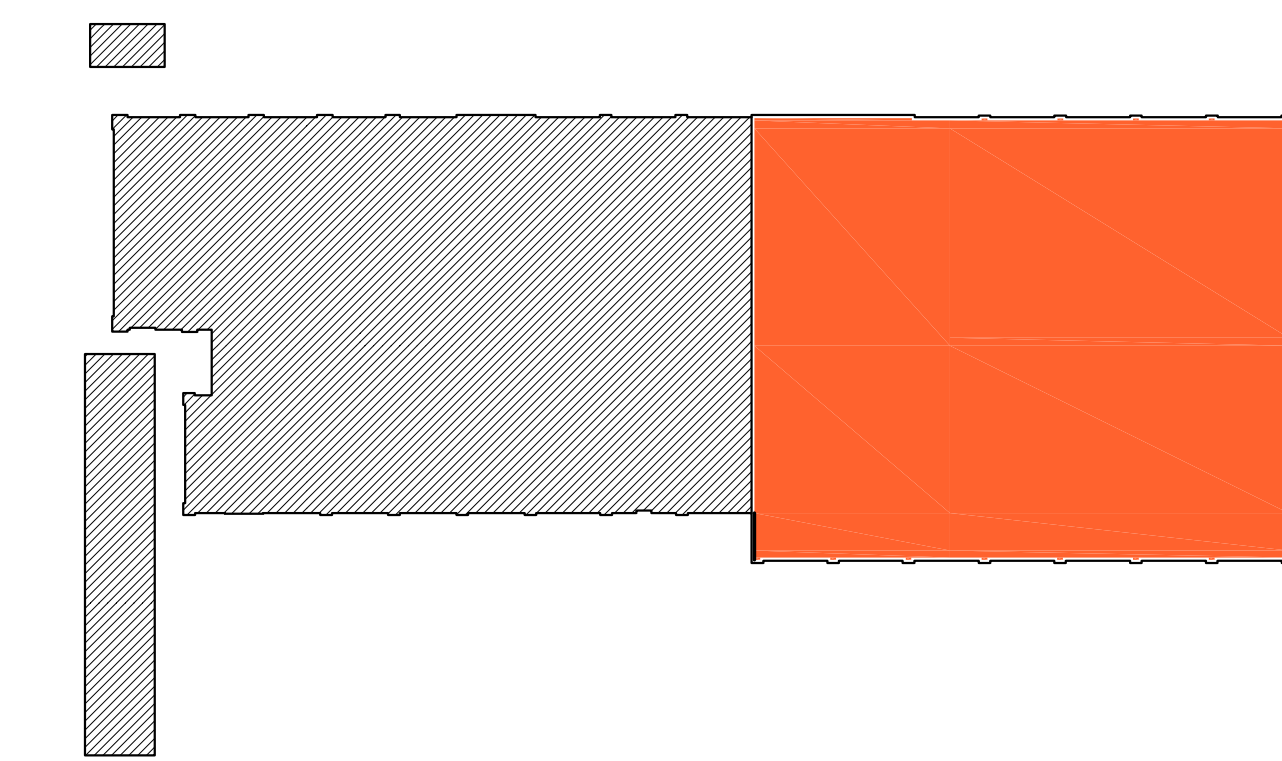

Provincia di MASSA CARRARA
COMUNE DI CARRARA

Lavoro: Progetto esecutivo relativo ai lavori di riqualificazione dell'ex Capannone C.A.T., sito a Carrara (MS) in via Giovan Pietro, località Avenza, sulla proprietà individuata catastalmente al Foglio 81, Mappale 314.
CUP: F81B17000260001 - CIG: Z07215E44A
Determinazione Dirigenziale n. 332 del 29-12-2017

Committente: **COMUNE DI CARRARA**
Piazza 2 Giugno n. 1 - 54033 Carrara (MS)

Oggetto: **Ex Capannone C.A.T.**
Progetto ESECUTIVO
STATO DI PROGETTO - PARTICOLARI COSTRUTTIVI
AUTORIMESSA Pianta a quota m. 2,50

Progettista:	PierLuigi Pucci	Ingegnere	Albo degli Ingegneri di Massa Carrara n. 337A
Collaboratore:	Luciano Sella	Architetto	Albo degli Architetti di La Spezia n. 262
Data:	Agosto 2018	Aggiornamento:	
Firma Progettista:		Timbro:	
Firma Committente:		Tavola:	20E