

COMUNE DI PISTOIA
SCUOLA MATERNA IL MELOGRANO,
VIA CAVALLERIZZA 7 PISTOIA, INTERVENTO DI
RIQUALIFICAZIONE, MIGLIORAMENTO SISMICO
ED OPERE CORRELATE - LOTTO 1

PROGETTO ESECUTIVO



OGGETTO :

STATO DI RILIEVO:

PROSPETTI PARETI INTERNE AL
NIDO D'INFANZIA

TAVOLA

A7

SCALA:

1:50

DATA EMISSIONE : 04/07/2019

· Committente

COMUNE DI PISTOIA
Piazza del Duomo 1
51100 Pistoia
c.f. e p.i. 00108690470



· R.U.P.

ING. GIOVANNA BIANCO
Comune di Pistoia, Servizio Lavori Pubblici, Patrimonio, Verde, Protezione Civile
via XXVII Aprile 17
51100 Pistoia


· Progettisti

ARCH. STEFANO BARTOLINI
Comune di Pistoia, Servizio Patrimonio
via XXVII Aprile 17
51100 Pistoia


ING. GALILEO INNOCENTI
Via Della Provvidenza 36, 51100 Pistoia
c.f. NNC GLL 80T23 D612V
p.i. 01622000477



PROSPETTO PARETE PORTANTE DIVISORIA TRA LOCALI 21 E 24 (VISTA DA LOCALE 21)

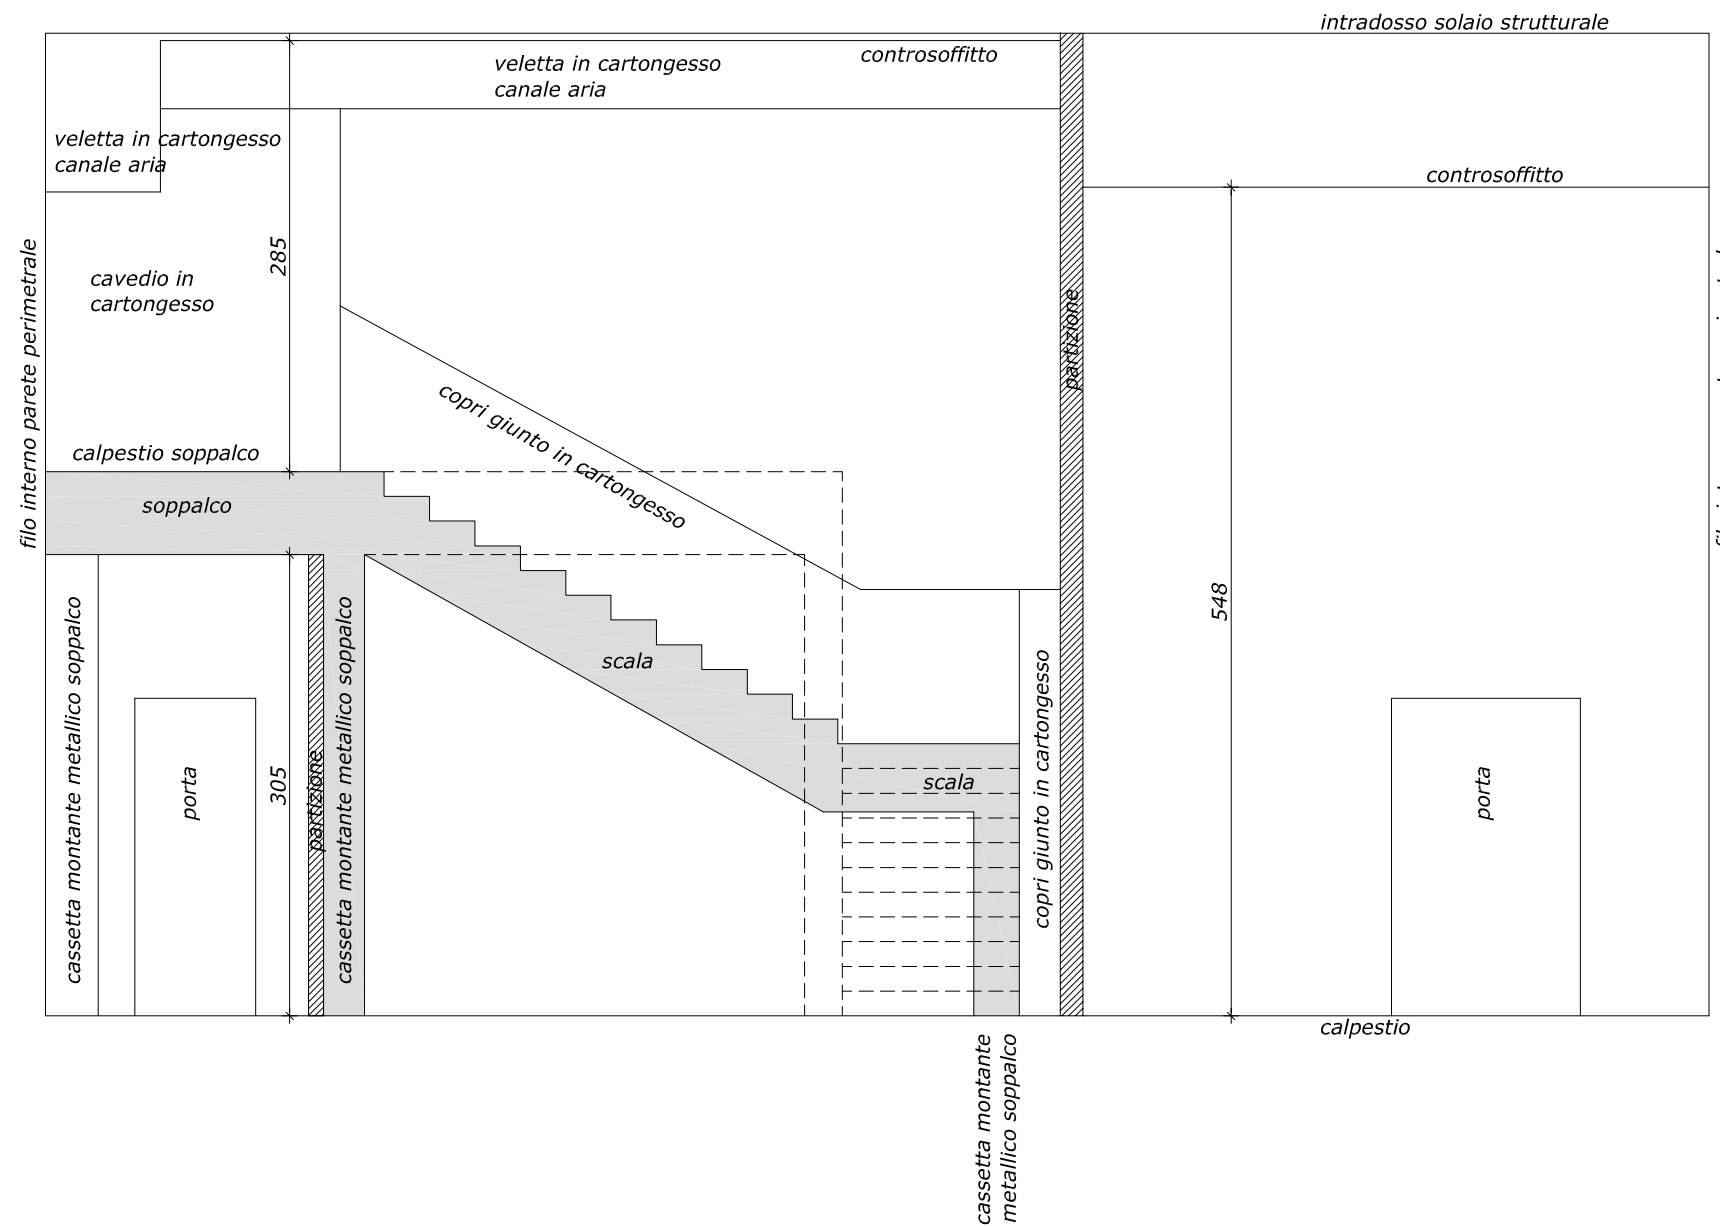


PROSPETTO PARETE PORTANTE DIVISORIA TRA LOCALI 31 E 34 (VISTA DA LOCALE 34)

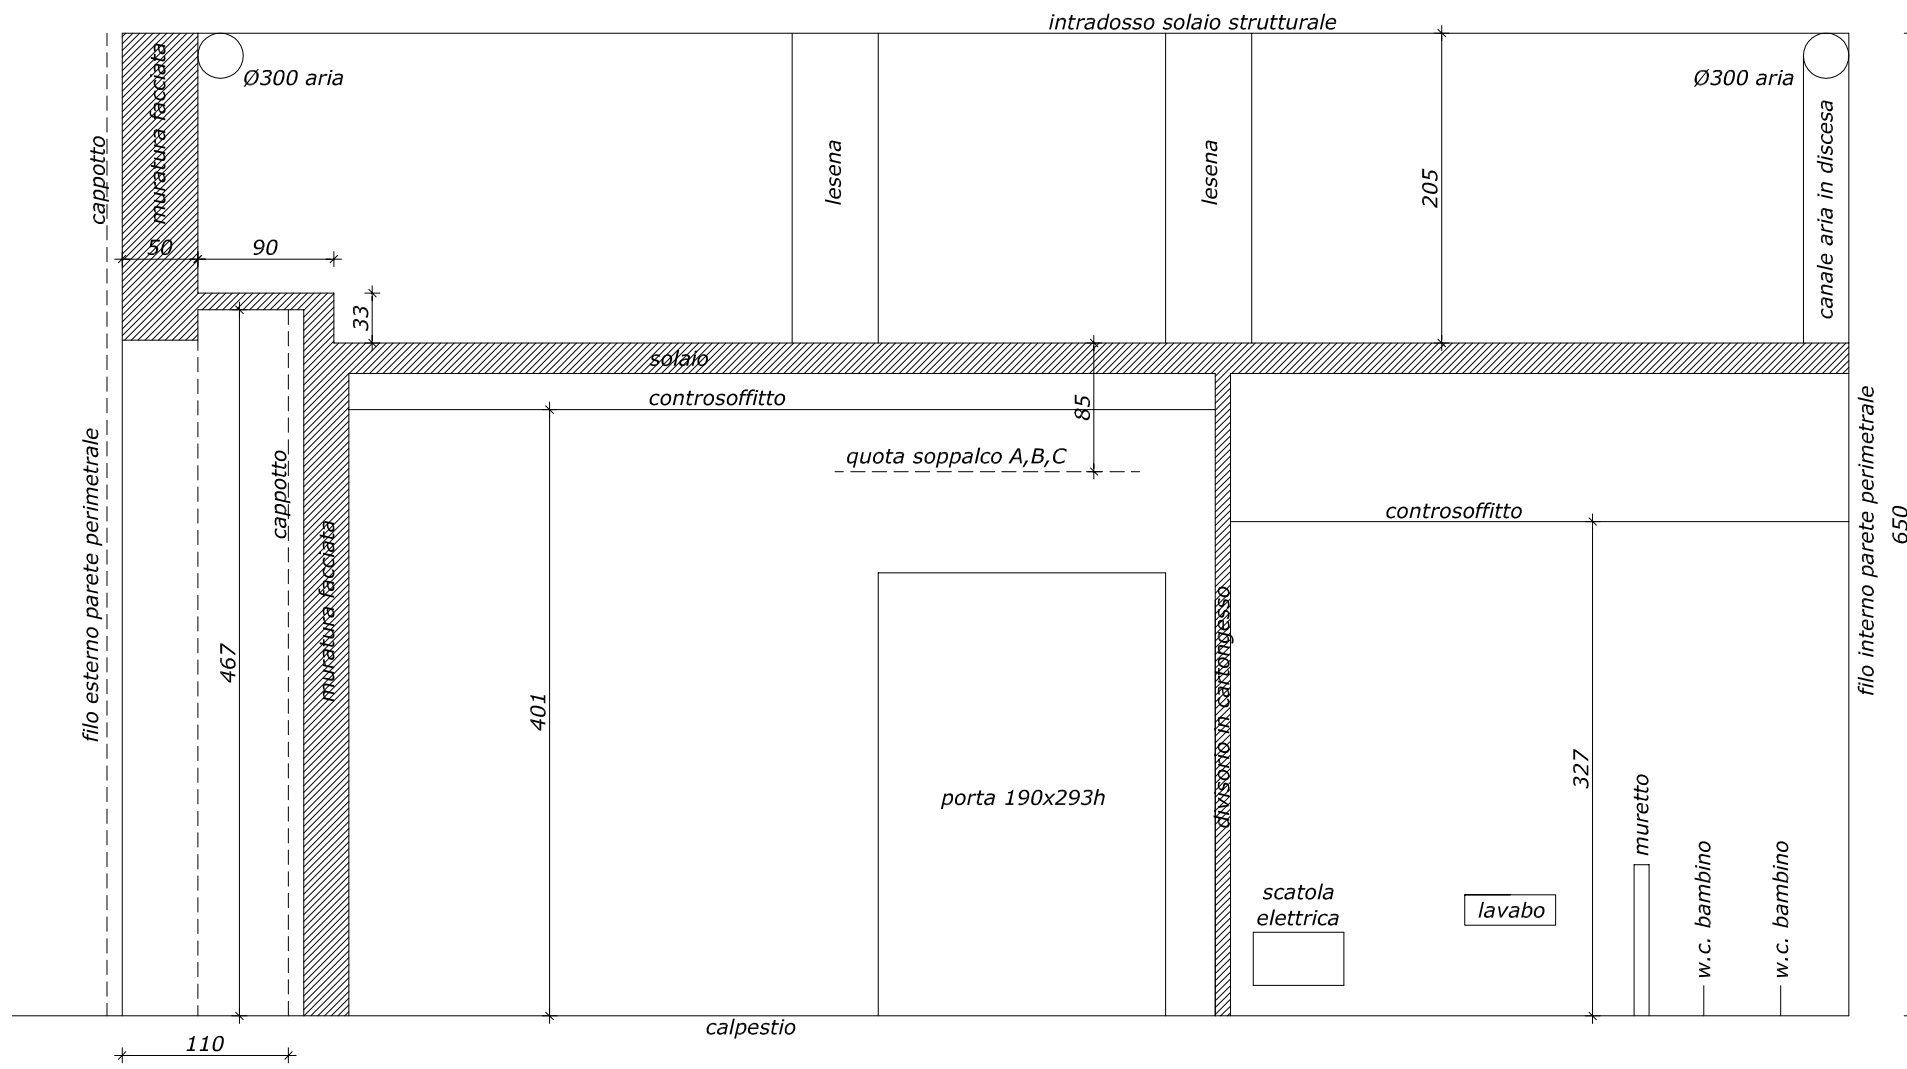


PROSPETTO PARETE PORTANTE DIVISORIA TRA LOCALI 34 E 36 (VISTA DA LOCALE 34)



PROSPETTO PARETE PORTANTE DIVISORIA TRA LOCALI 21 E 24 (VISTA DA LOCALE 24)

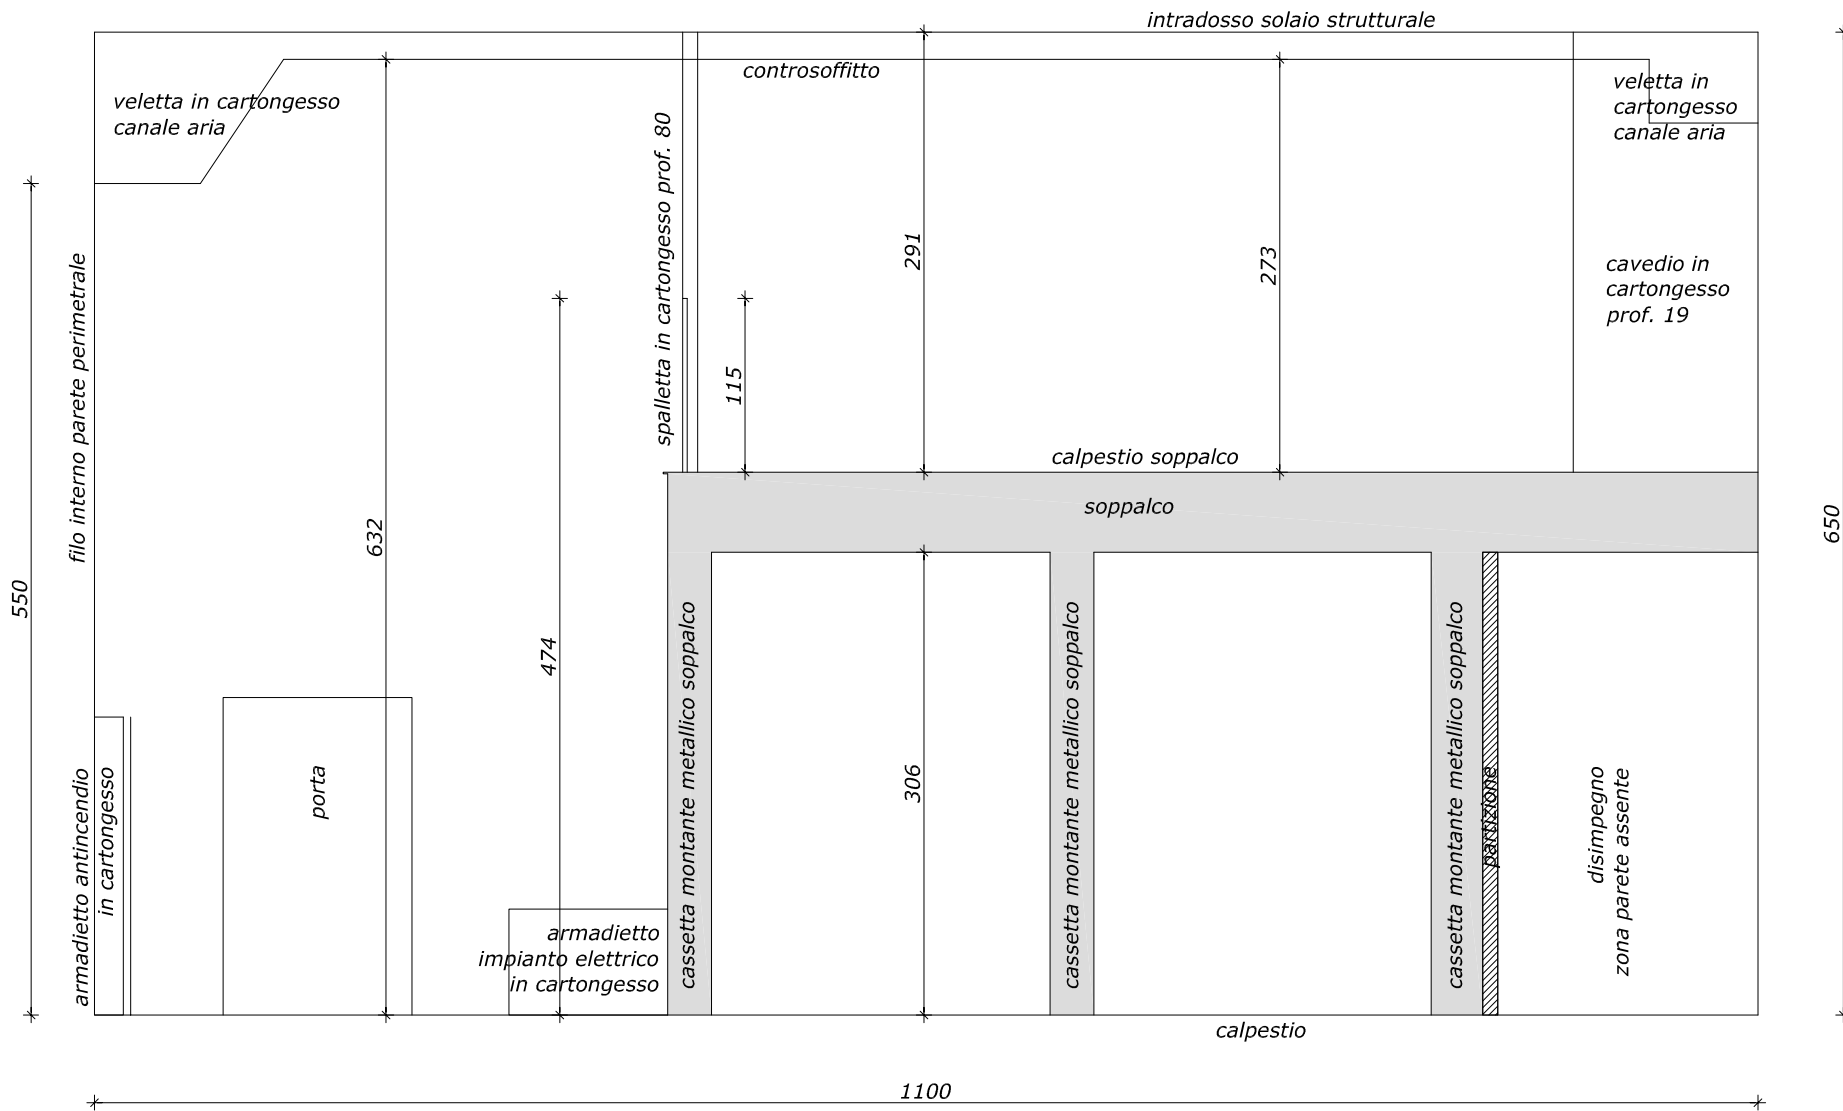

PROSPETTO PARETE PORTANTE DIVISORIA TRA LOCALI 31 E 34 (VISTA DA LOCALE 31)

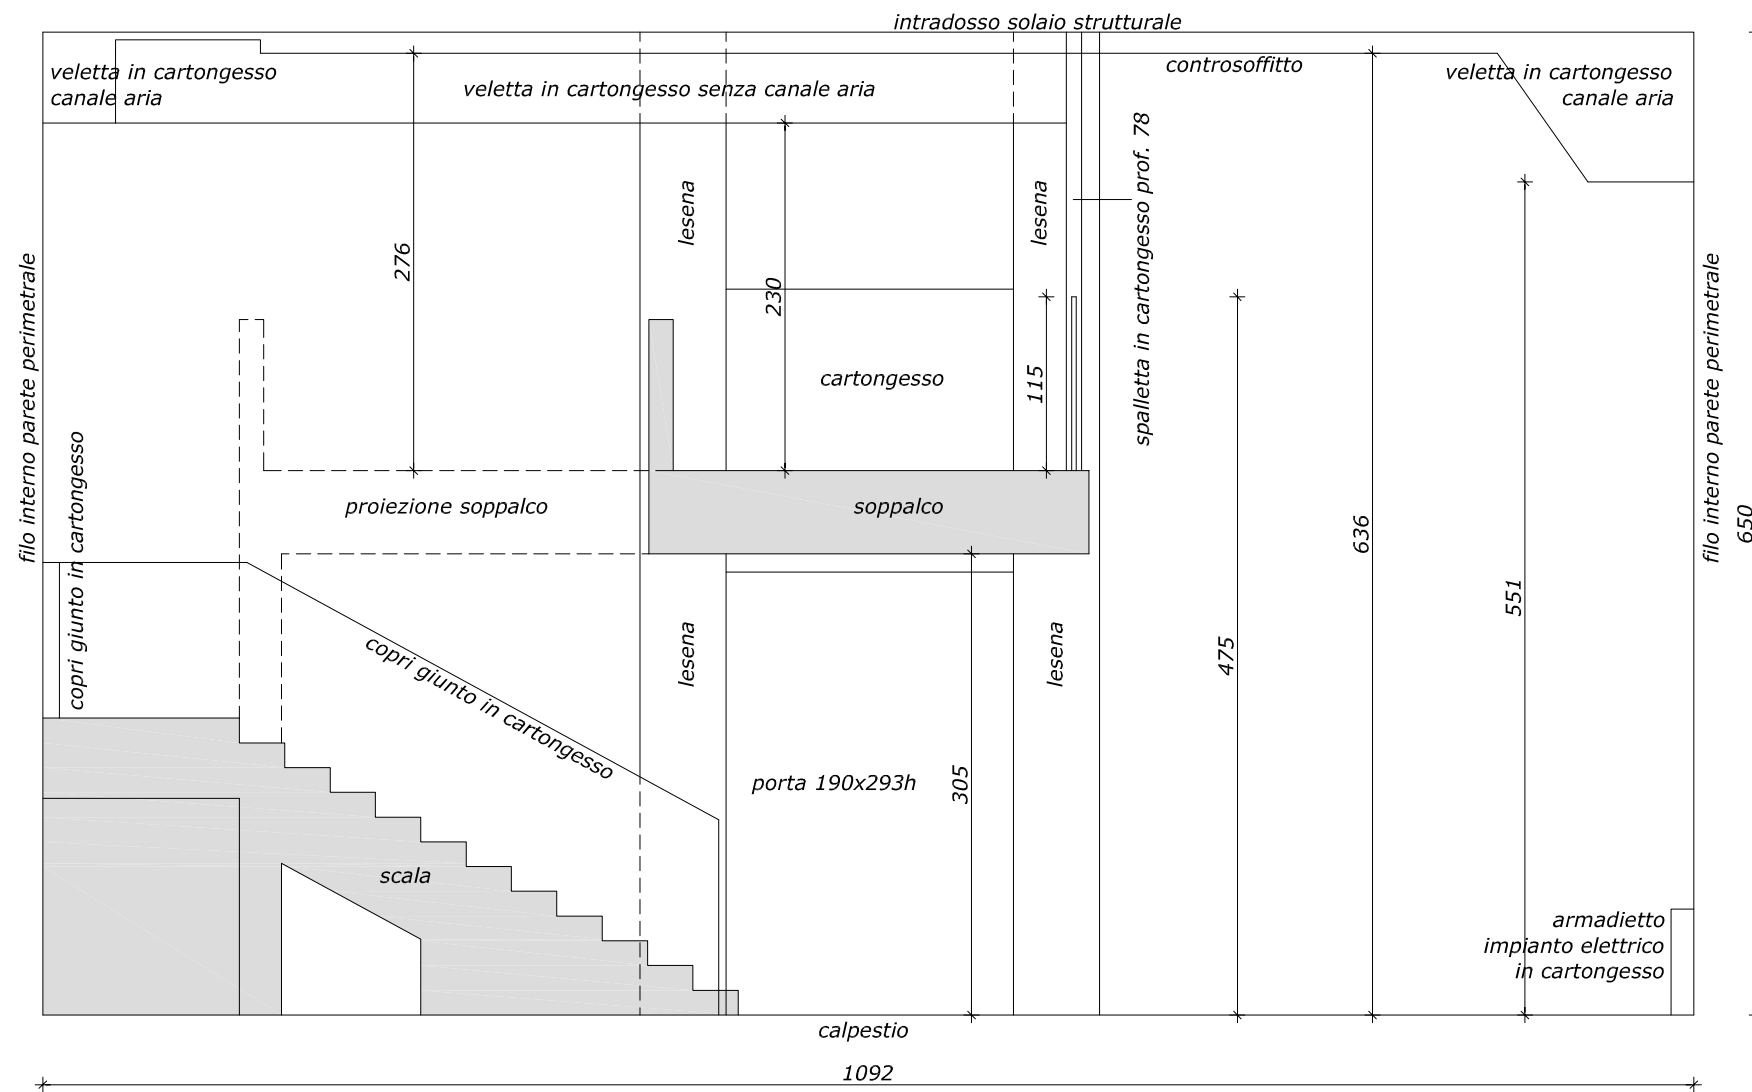

PROSPETTO PARETE PORTANTE DIVISORIA TRA LOCALI 34 E 36 (VISTA DA LOCALE 36)

