

COMUNE DI PISTOIA

SCUOLA MATERNA IL MELOGRANO,

VIA CAVALLERIZZA 7 PISTOIA, INTERVENTO DI

RIQUALIFICAZIONE, MIGLIORAMENTO SISMICO

ED OPERE CORRELATE - LOTTO 1

PROGETTO ESECUTIVO



OGGETTO :

INQUADRAMENTO

TAVOLA

A0

SCALA:

1:2000 - 1:1000

DATA EMISSIONE : 04/07/2019

· Committente

COMUNE DI PISTOIA

Piazza del Duomo 1

51100 Pistoia

c.f. e p.i. 00108690470



· R.U.P.

ING. GIOVANNA BIANCO

Comune di Pistoia, Servizio Lavori Pubblici, Patrimonio, Verde, Protezione Civile

via XXVII Aprile 17

51100 Pistoia

· Progettisti

ARCH. STEFANO BARTOLINI

Comune di Pistoia, Servizio Patrimonio

via XXVII Aprile 17

51100 Pistoia

ING. GALILEO INNOCENTI


Via Della Provvidenza 36, 51100 Pistoia

c.f. NNC GLL 80T23 D612V



p.i. 01622000477



Estratto di cartografia tecnica regionale - Scala 1:2000

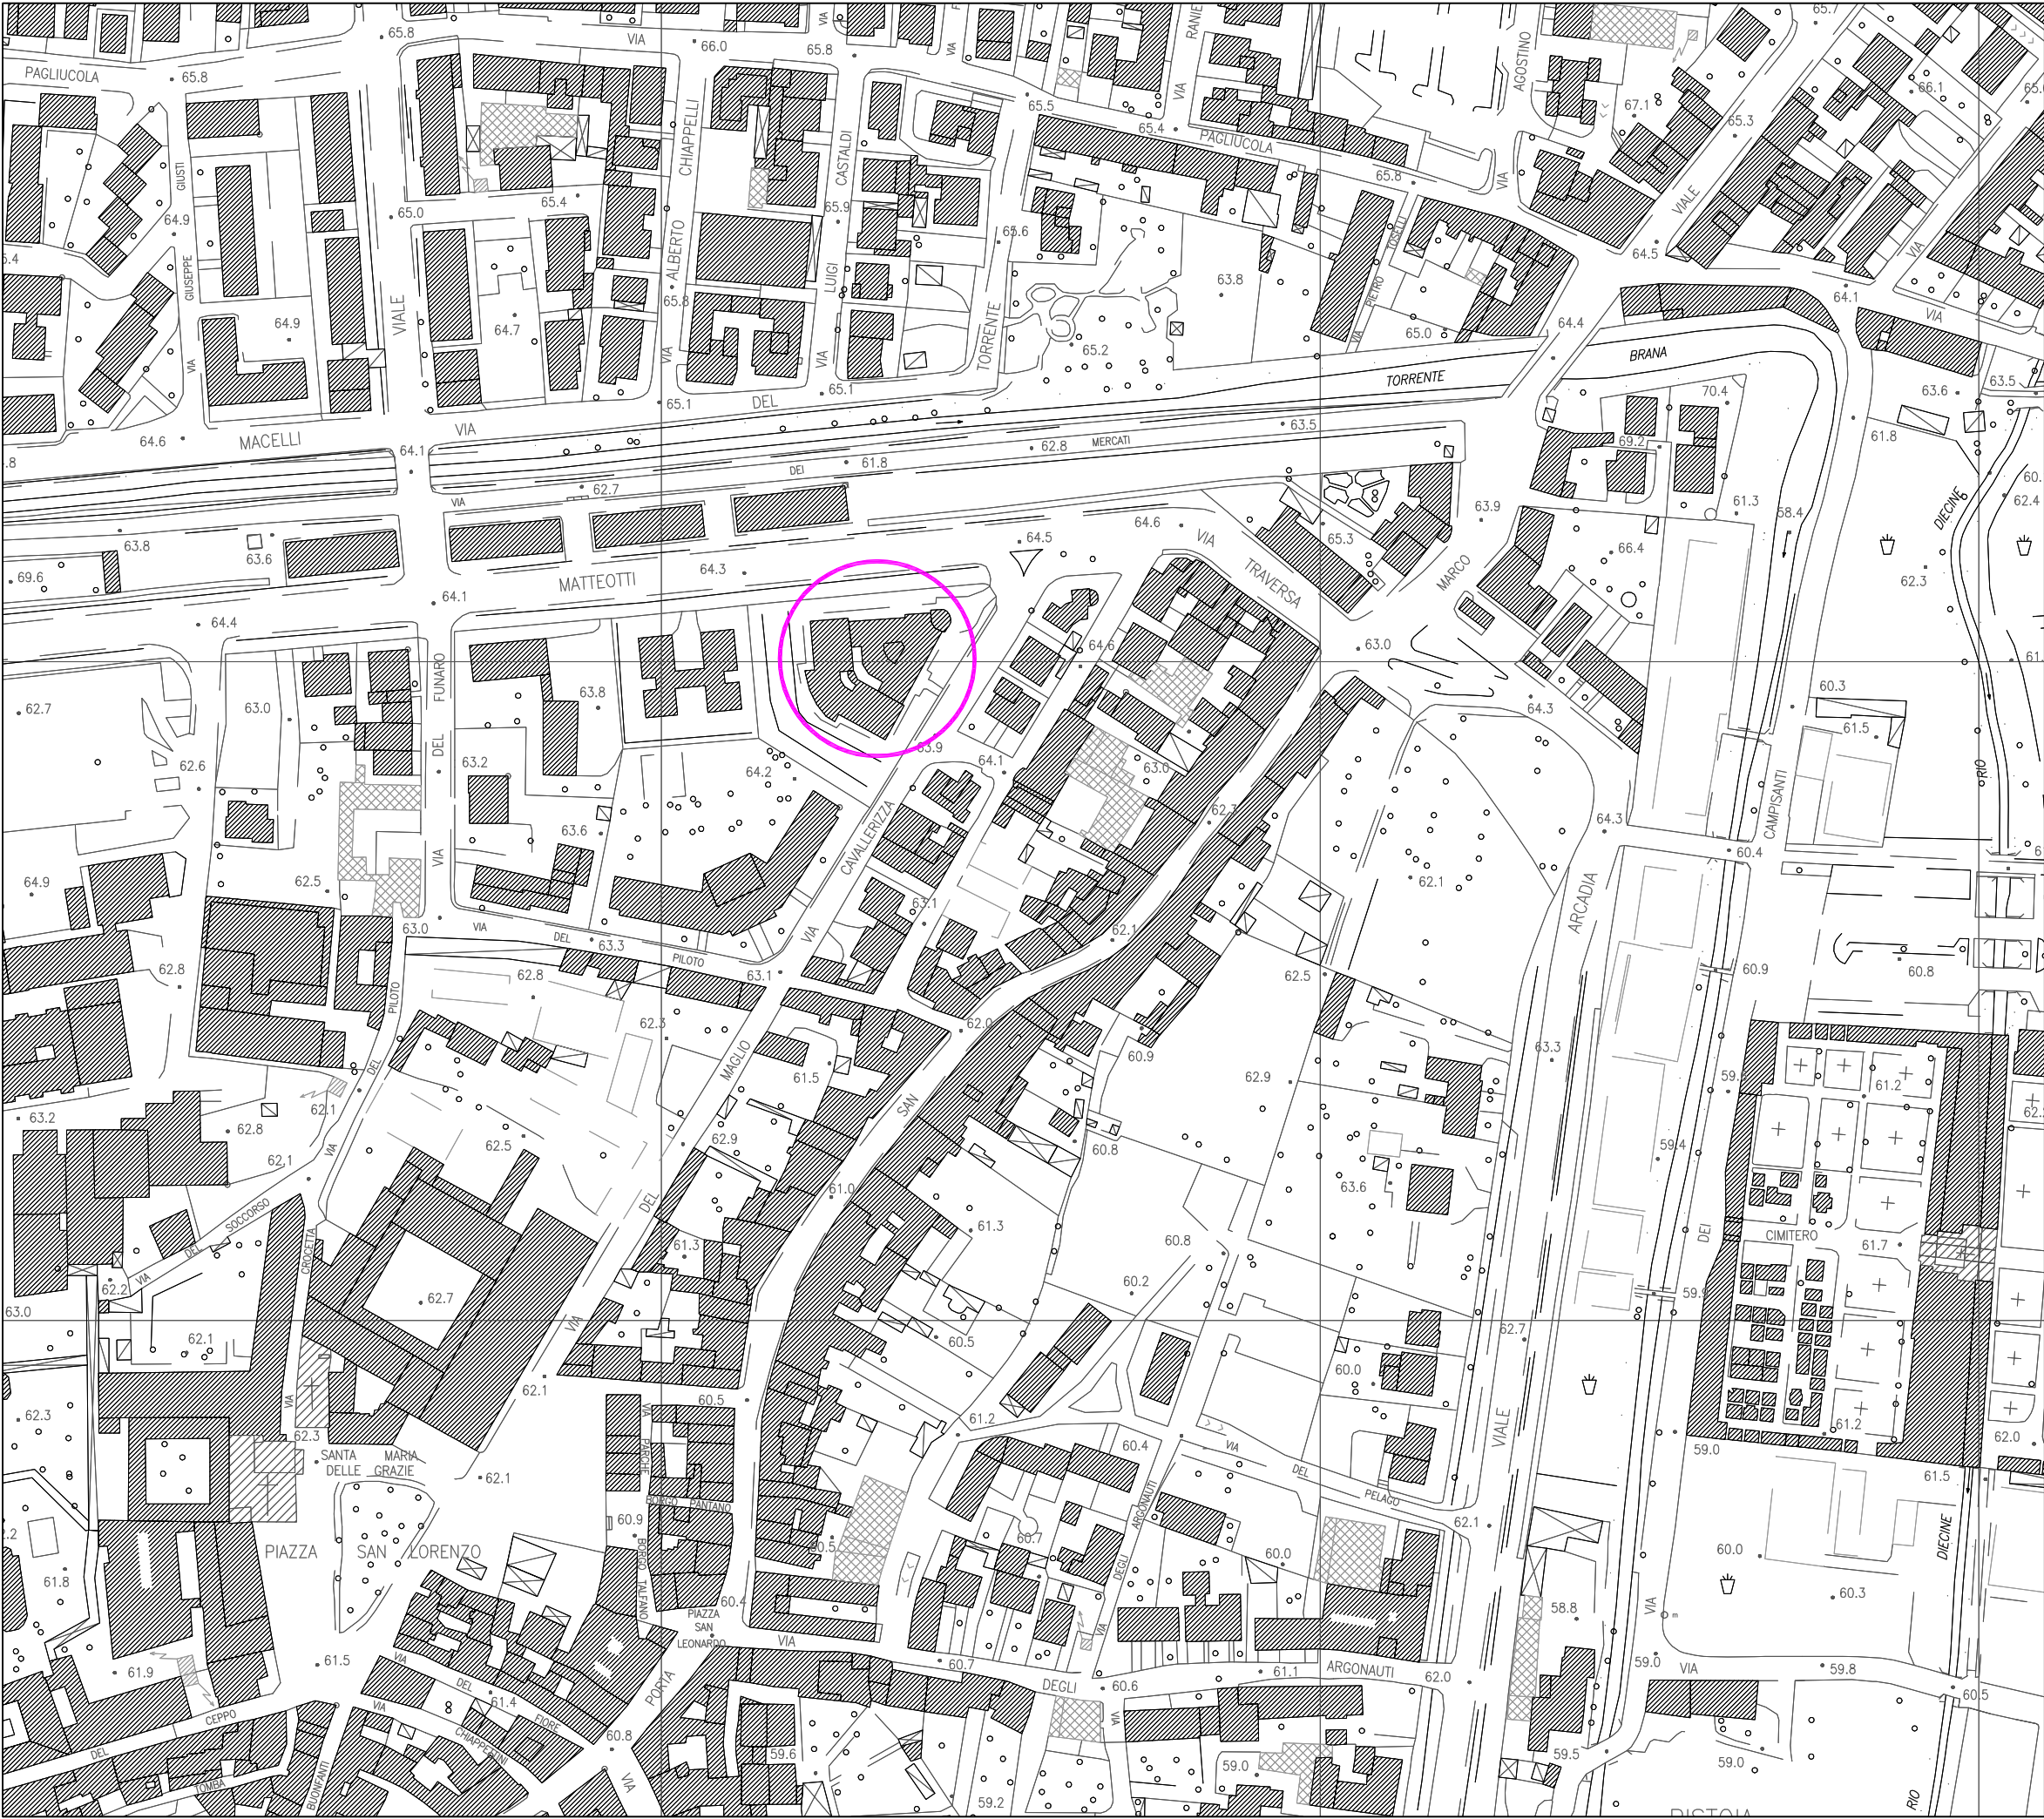


Estratto di mappa catastale - Scala 1:1000 (foglio 205)

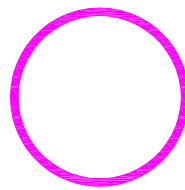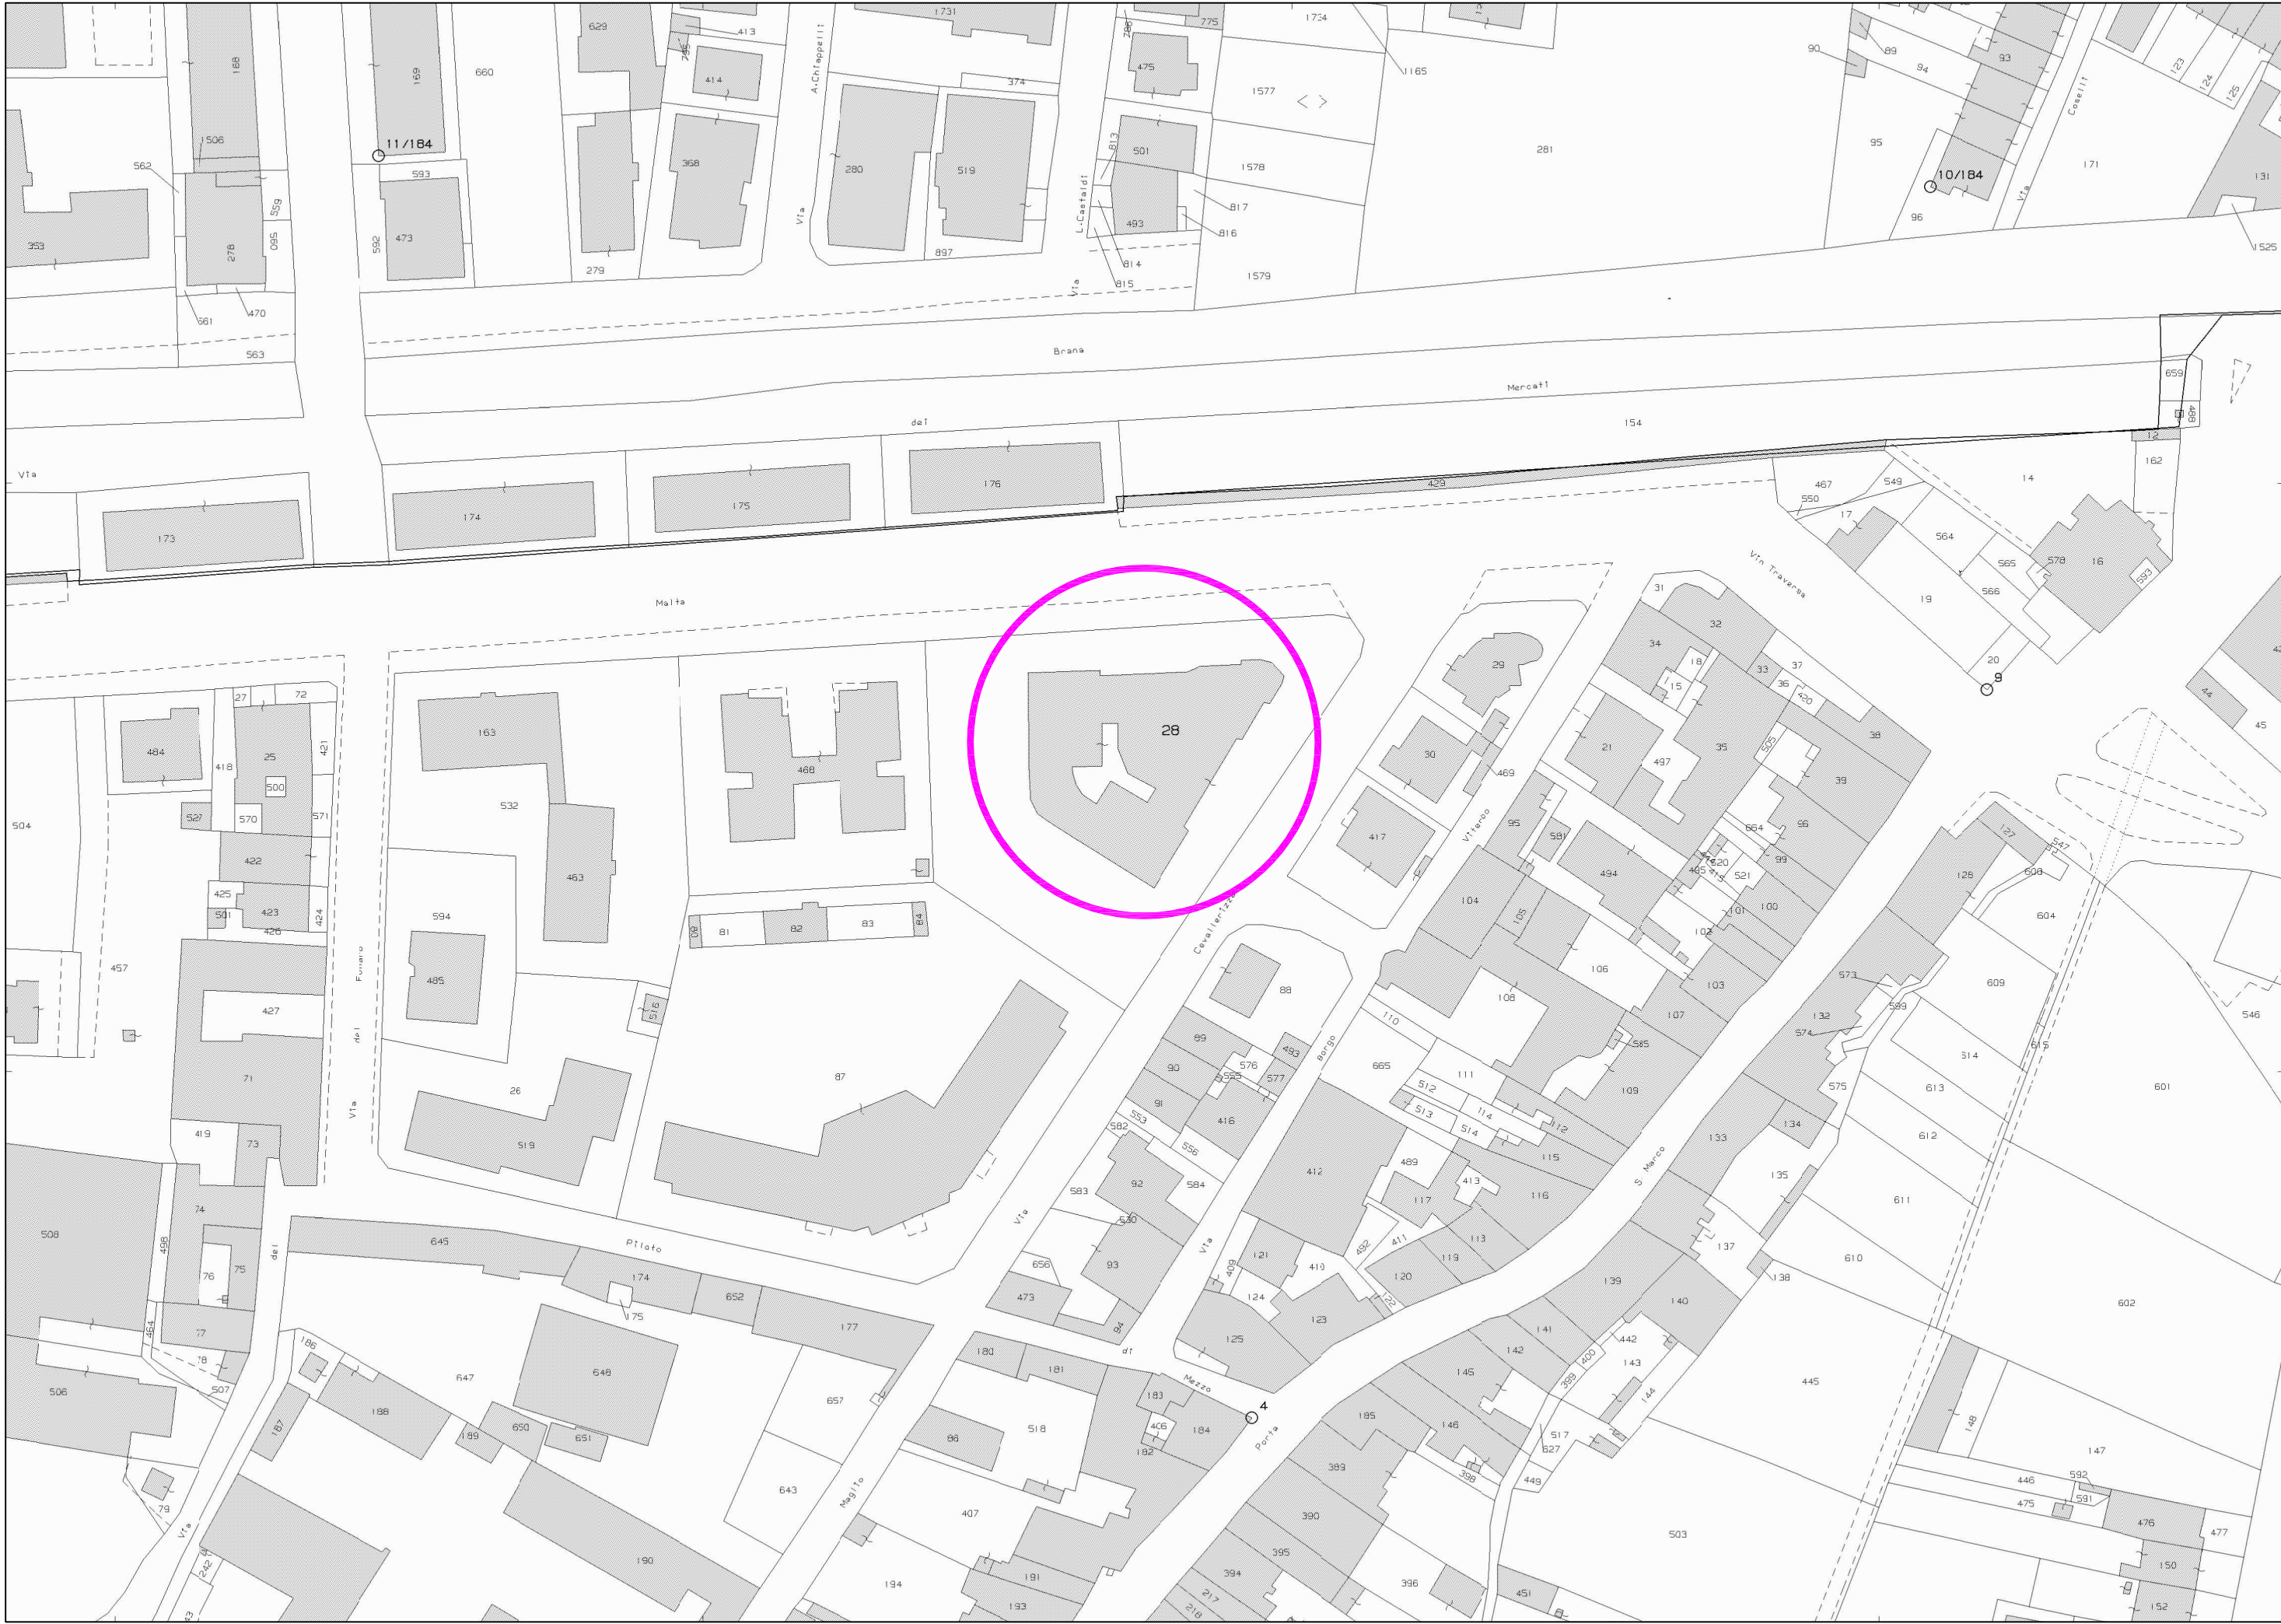

Edificio oggetto di intervento

Estratto di R.U. - Scala 1:2000

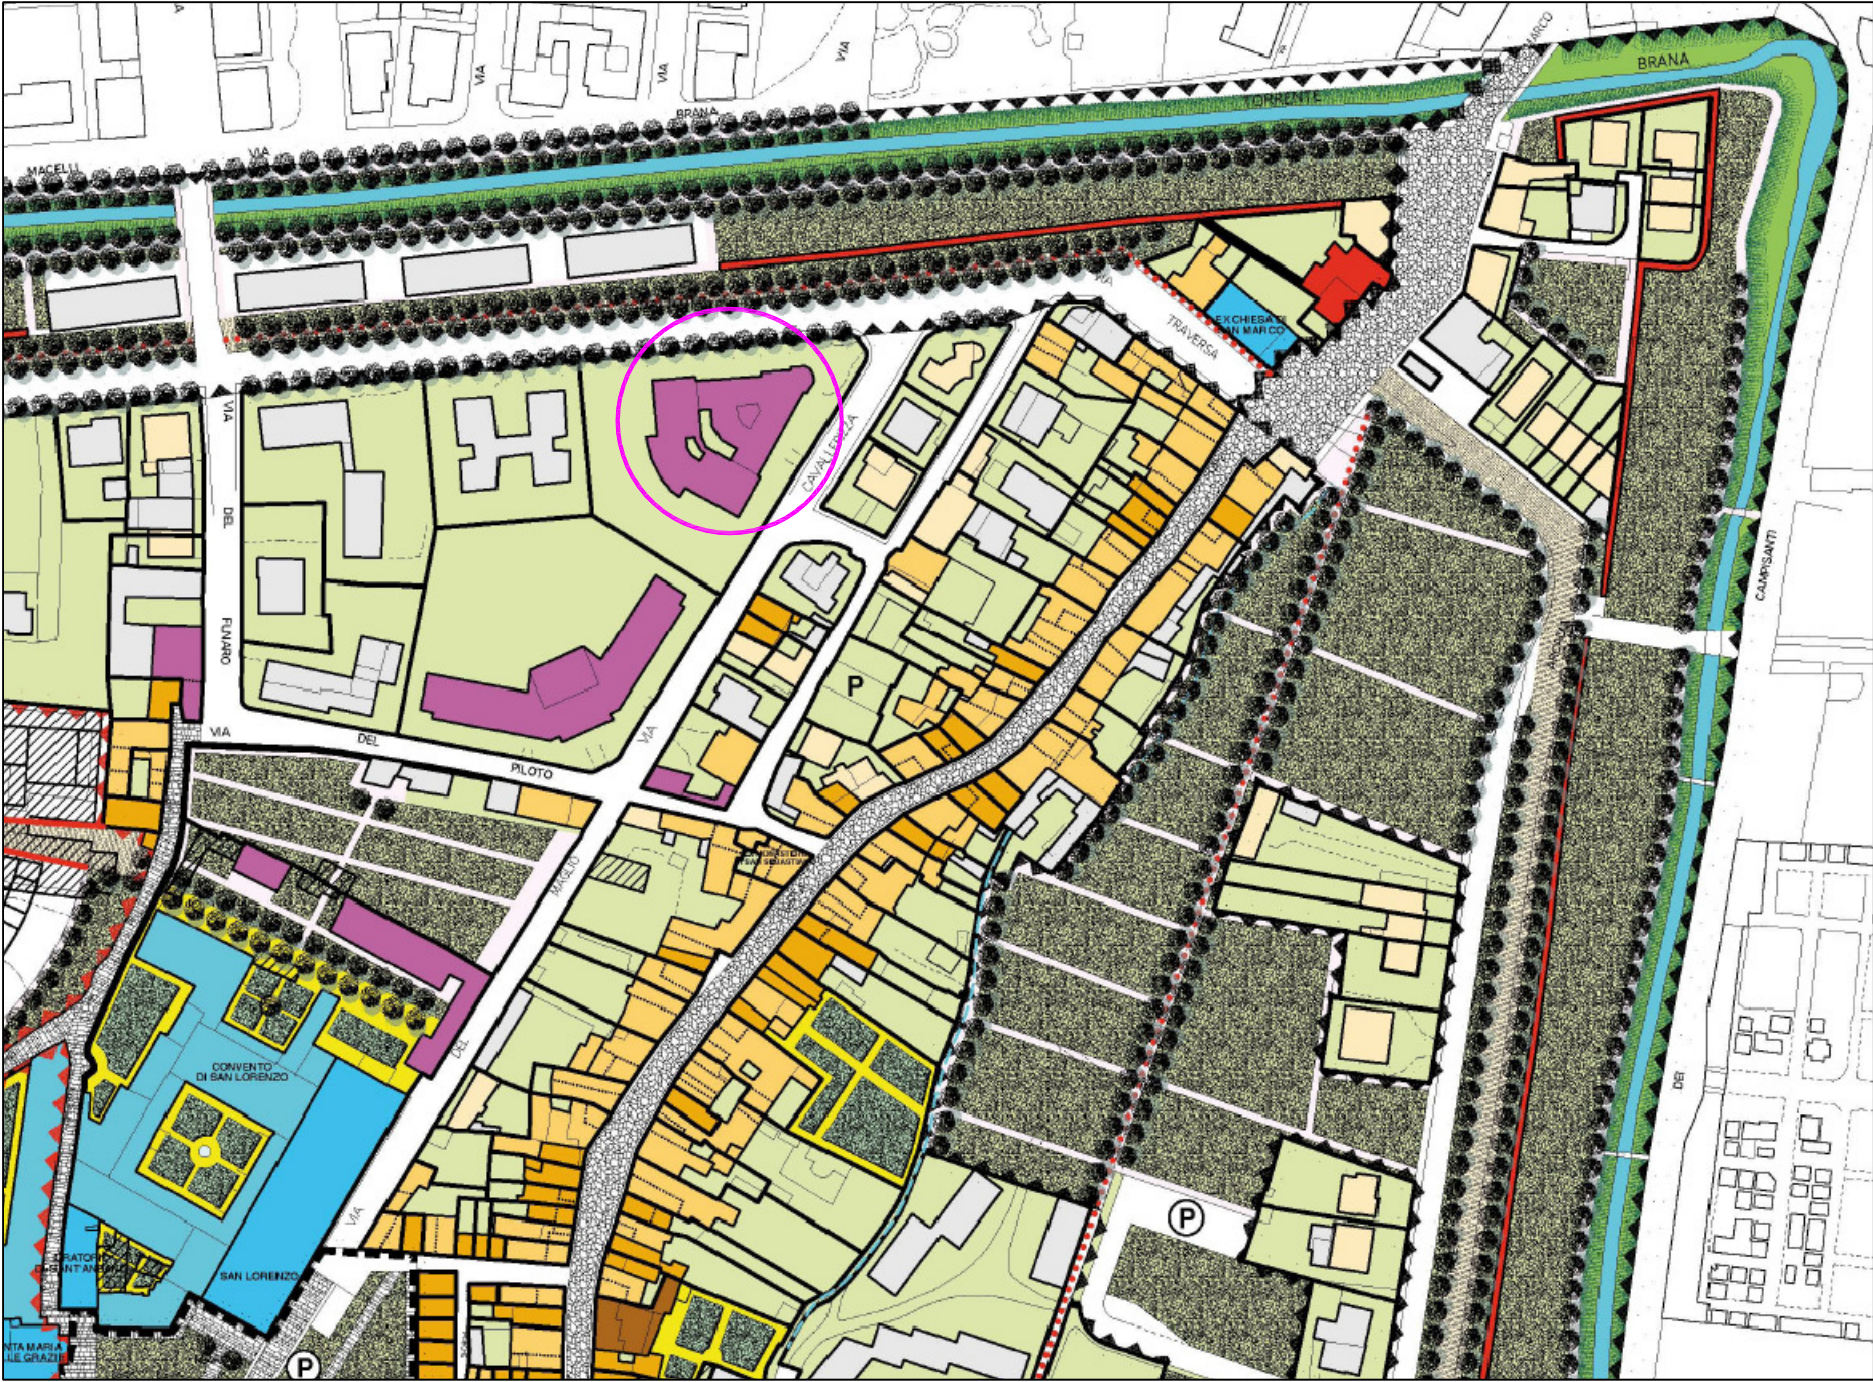

EDIFICIO SPECIALISTICO OTTO/NOVECENTESCO (Art. 21)

Vista aerea

