


COMUNE DI PISTOIA  
SCUOLA MATERNA IL MELOGRANO,  
VIA CAVALLERIZZA 7 PISTOIA, INTERVENTO DI  
RIQUALIFICAZIONE, MIGLIORAMENTO SISMICO  
ED OPERE CORRELATE - LOTTO 1

PROGETTO ESECUTIVO

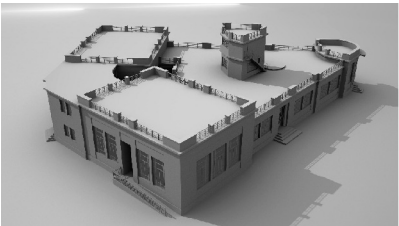

OGGETTO :

STATO DI PROGETTO:

PROSPETTI PARETI INTERNE AL  
NIDO D'INFANZIA

TAVOLA

A13

SCALA:

1:50

DATA EMISSIONE : 04/07/2019

· Committente

COMUNE DI PISTOIA  
Piazza del Duomo 1  
51100 Pistoia  
c.f. e p.i. 00108690470



· R.U.P.

ING. GIOVANNA BIANCO  
Comune di Pistoia, Servizio Lavori Pubblici, Patrimonio, Verde, Protezione Civile  
via XXVII Aprile 17  
51100 Pistoia


· Progettisti

ARCH. STEFANO BARTOLINI  
Comune di Pistoia, Servizio Patrimonio  
via XXVII Aprile 17  
51100 Pistoia


ING. GALILEO INNOCENTI  
Via Della Provvidenza 36, 51100 Pistoia  
c.f. NNC GLL 80T23 D612V  
p.i. 01622000477




PROSPETTO PARETE PORTANTE DIVISORIA TRA LOCALI 21 E 24 (VISTA DA LOCALE 21)

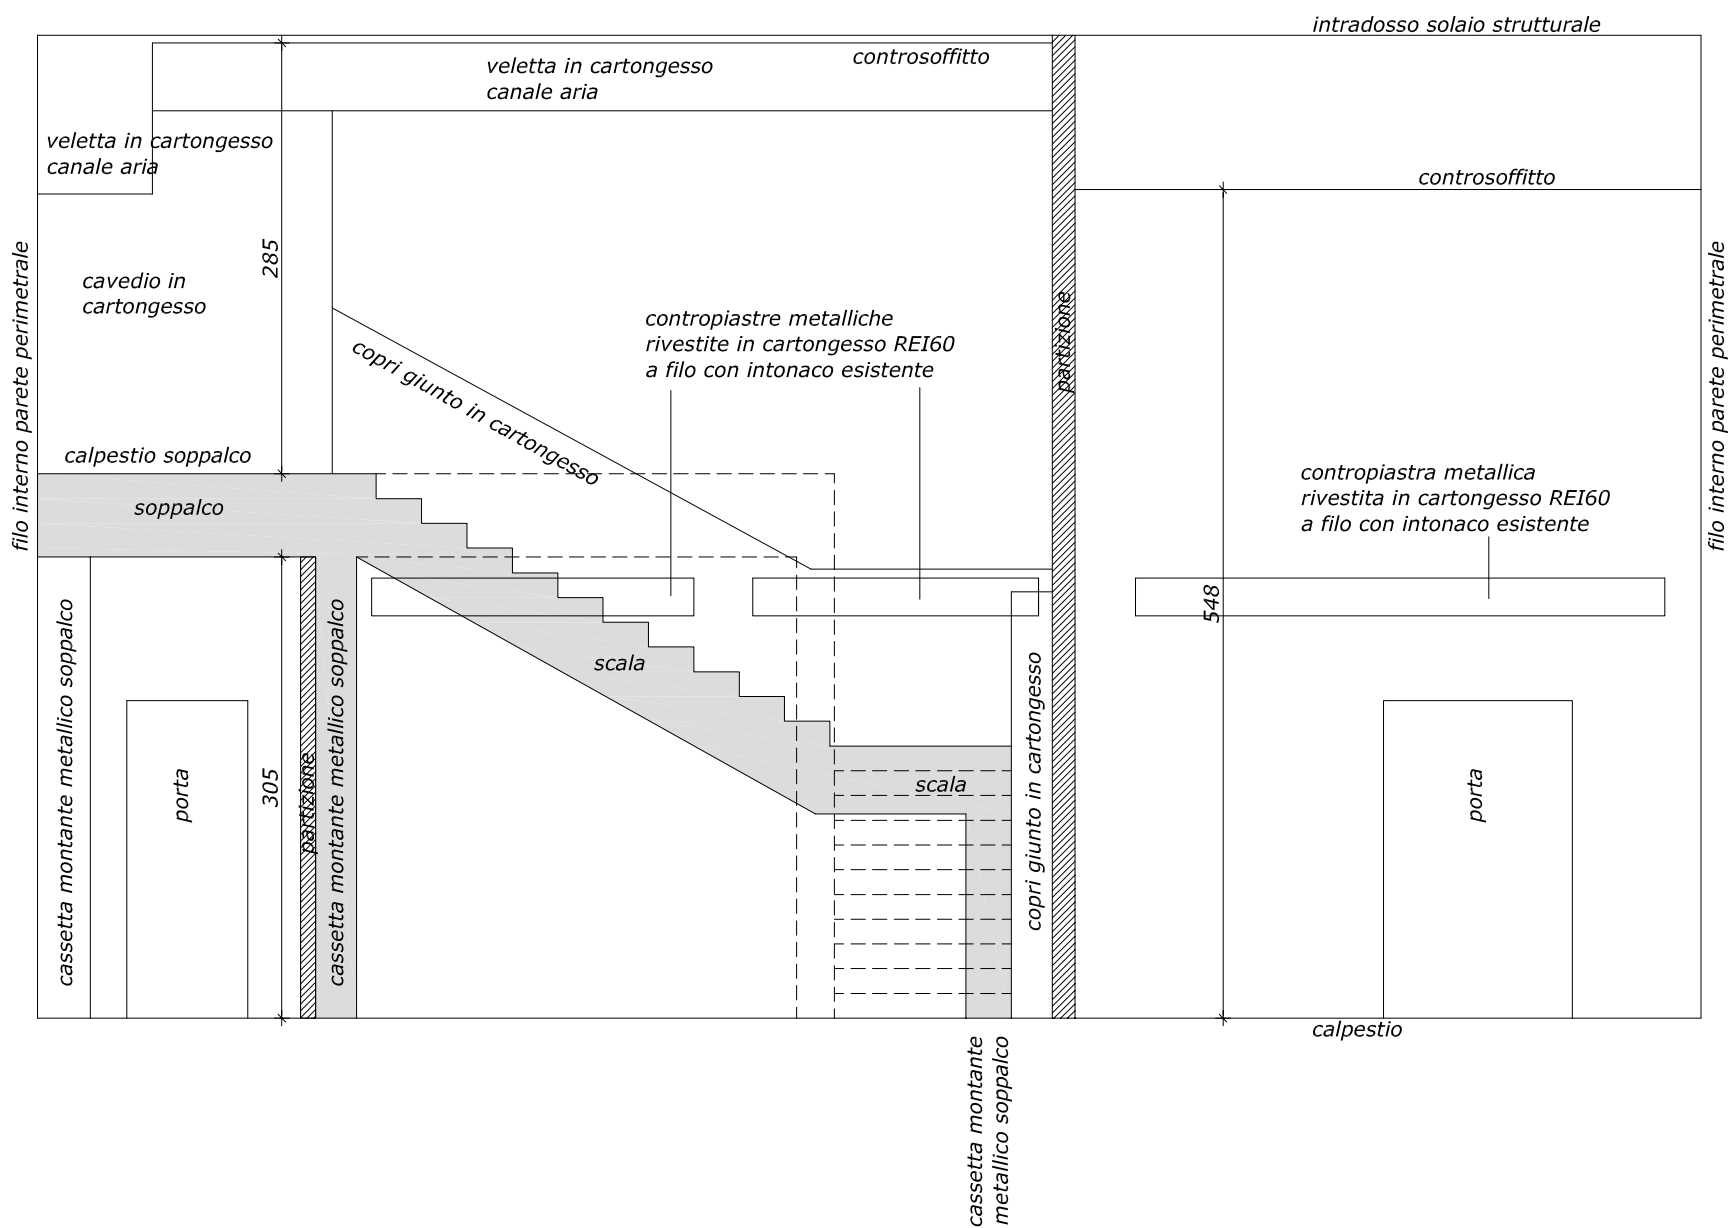


PROSPETTO PARETE PORTANTE DIVISORIA TRA LOCALI 31 E 34 (VISTA DA LOCALE 34)

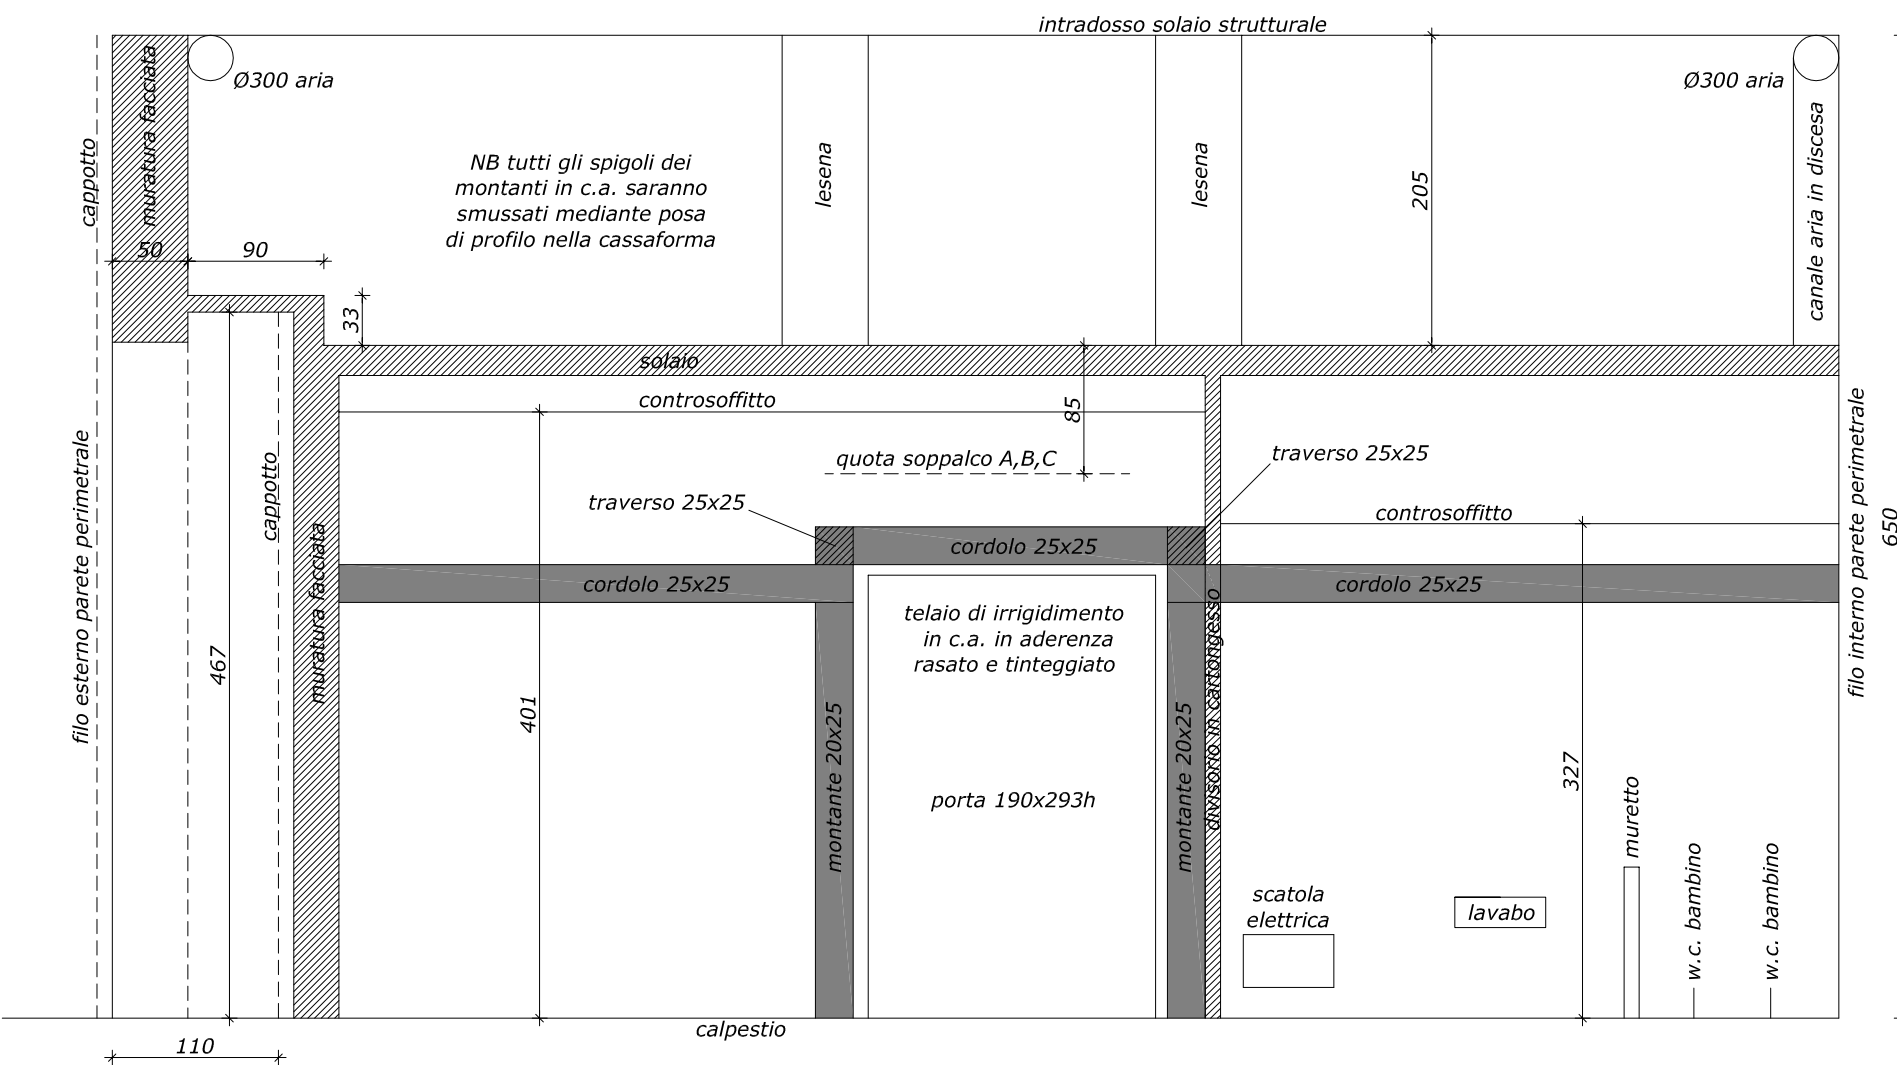


PROSPETTO PARETE PORTANTE DIVISORIA TRA LOCALI 34 E 36 (VISTA DA LOCALE 34)

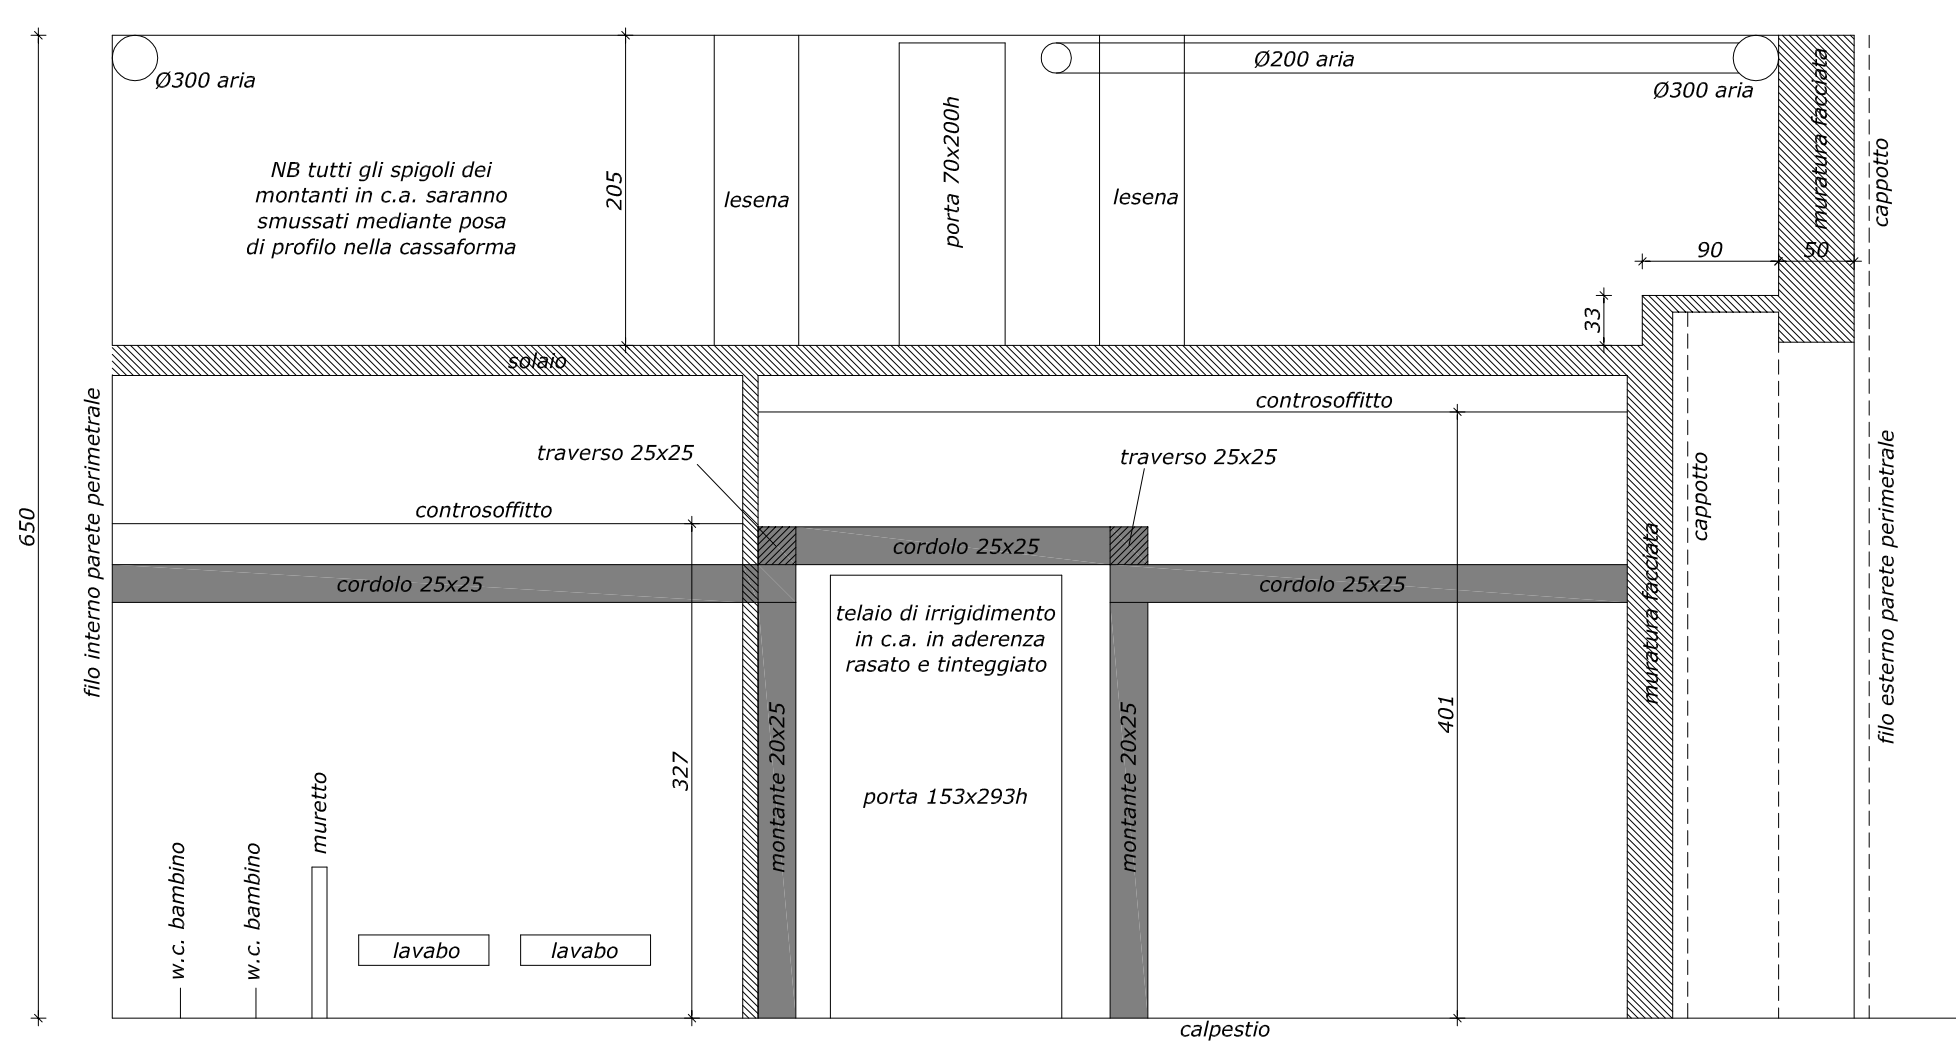

PROSPETTO PARETE PORTANTE DIVISORIA TRA LOCALI 21 E 24 (VISTA DA LOCALE 24)

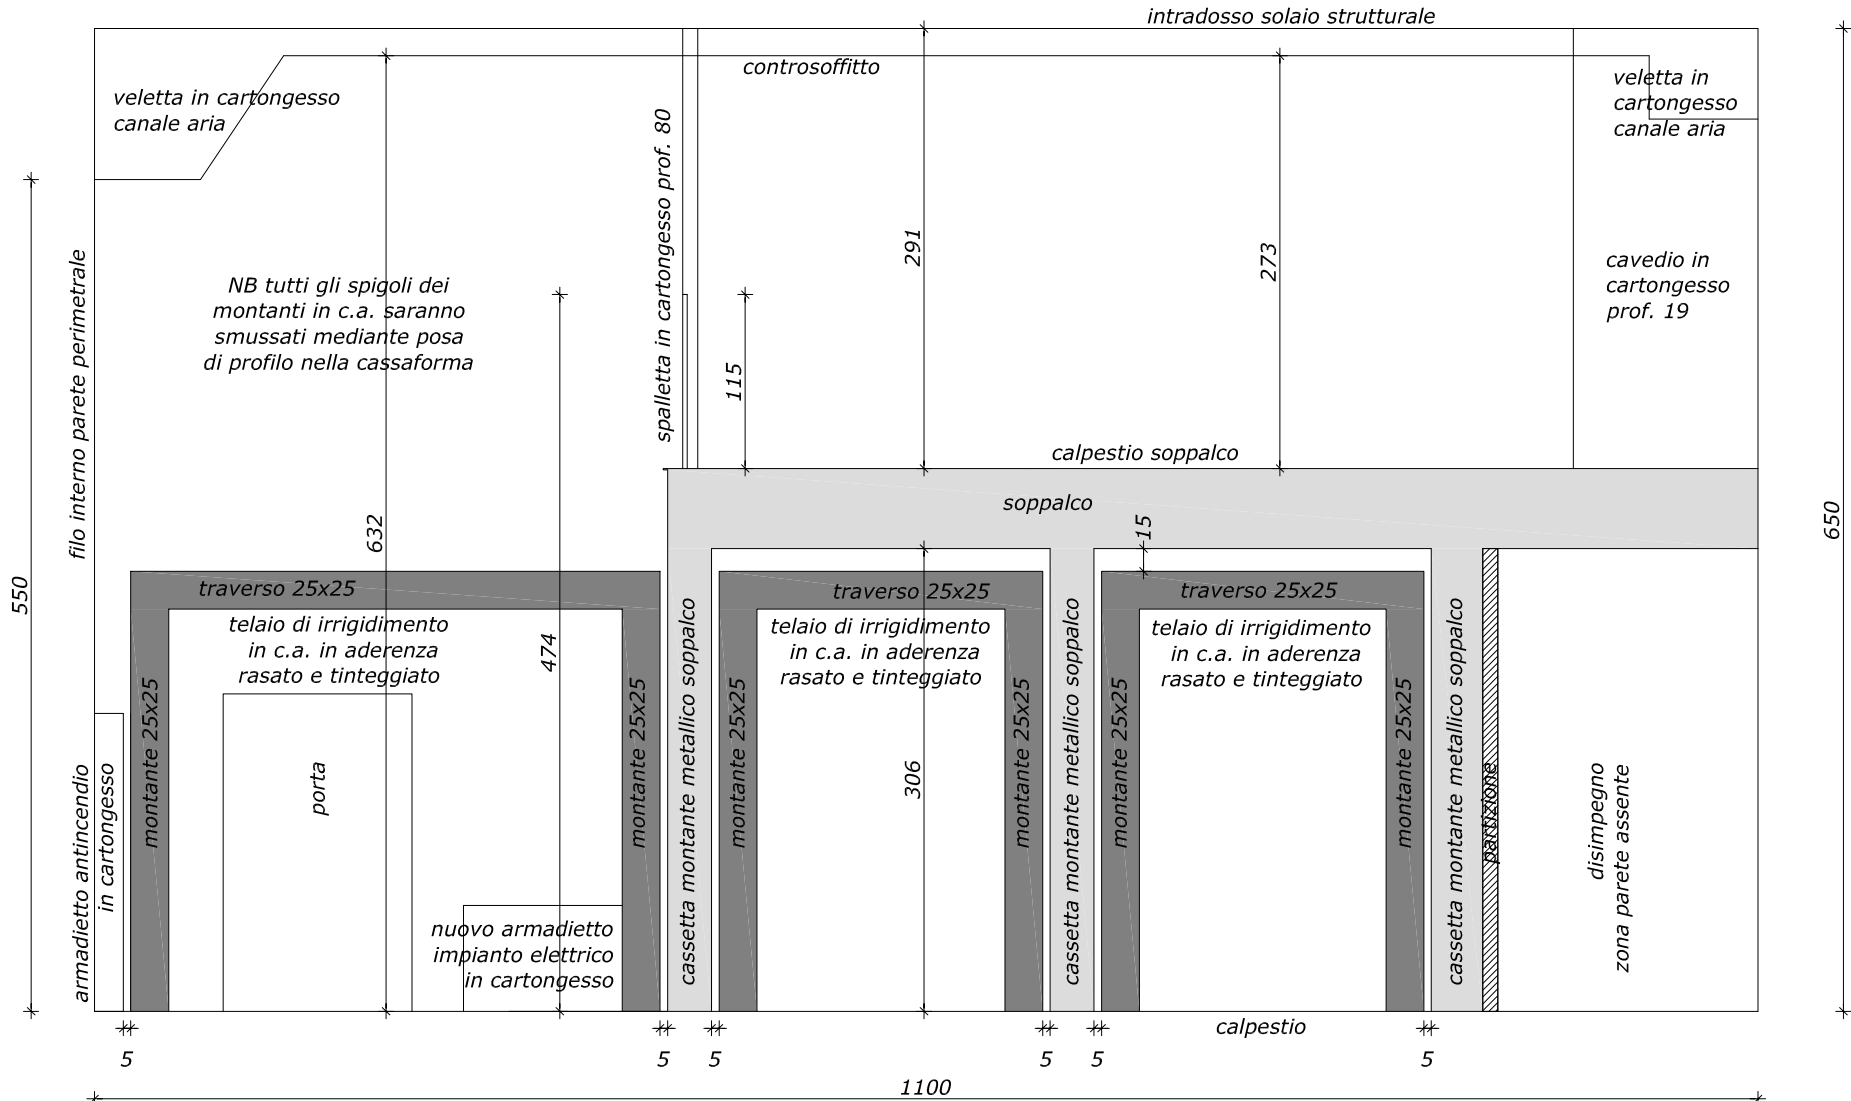

PROSPETTO PARETE PORTANTE DIVISORIA TRA LOCALI 31 E 34 (VISTA DA LOCALE 31)

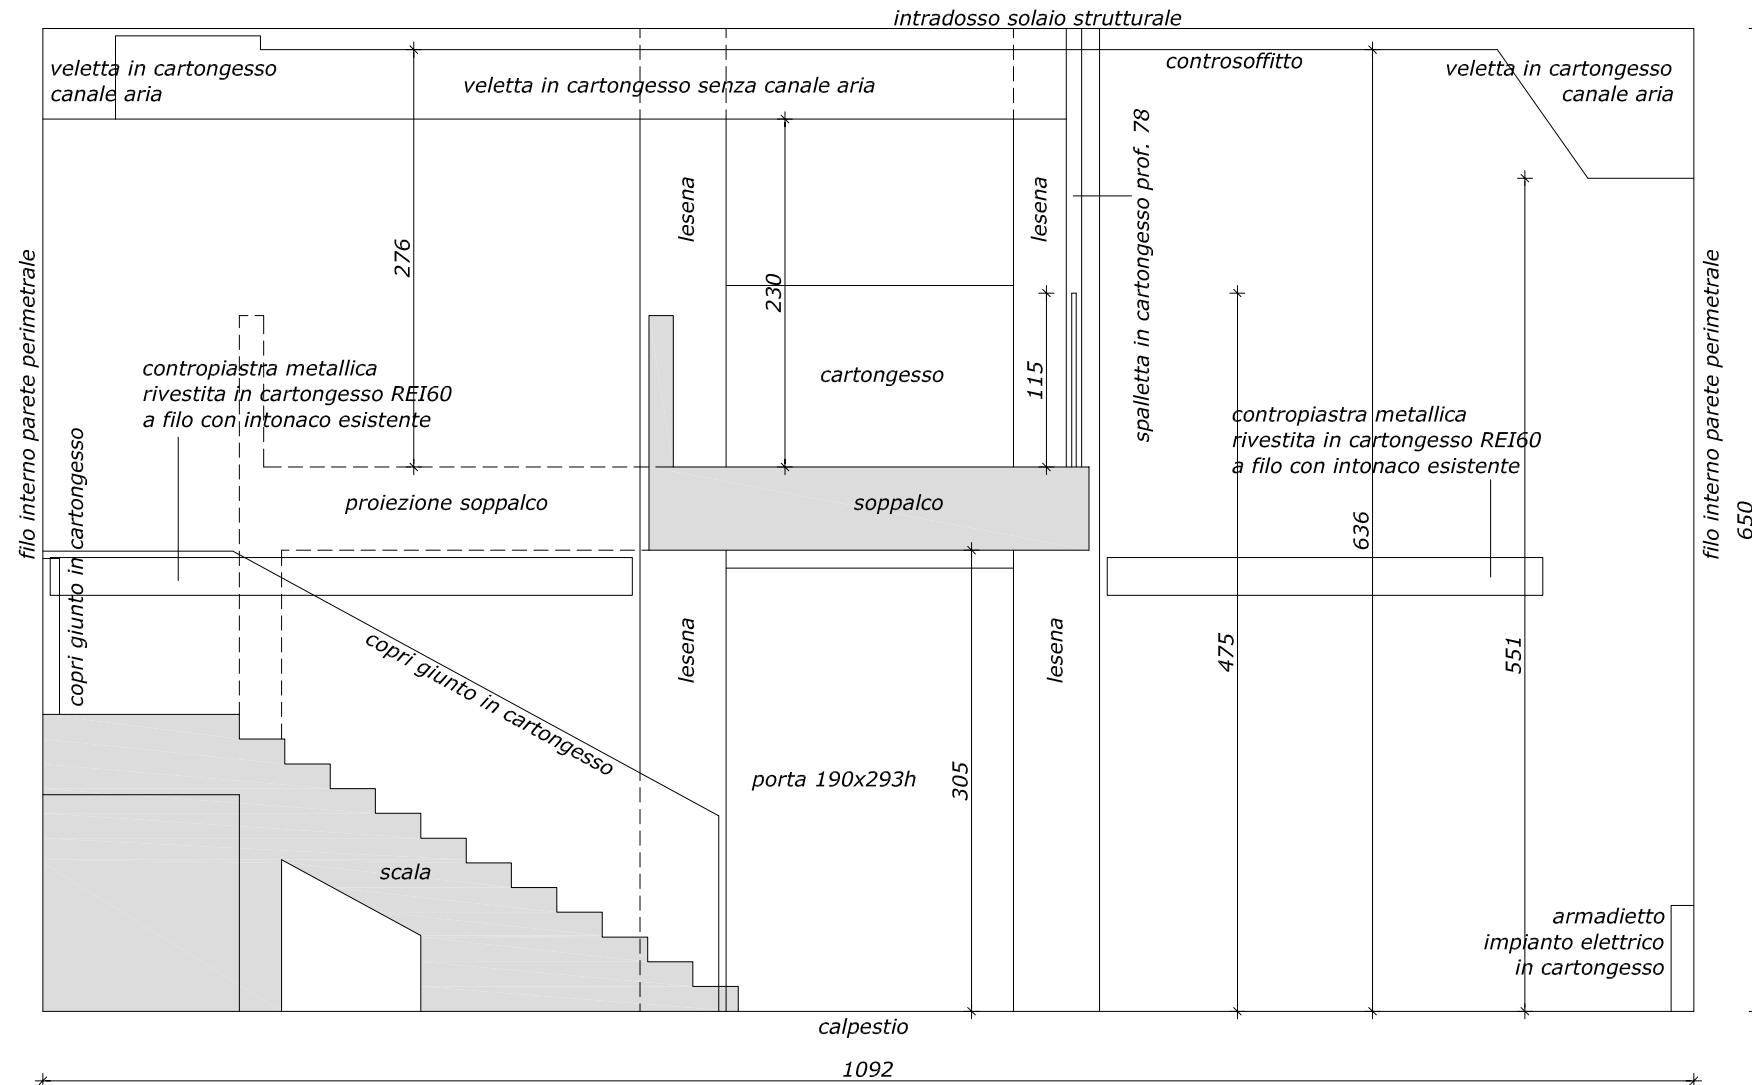

PROSPETTO PARETE PORTANTE DIVISORIA TRA LOCALI 34 E 36 (VISTA DA LOCALE 36)

