

COMUNE DI PISTOIA
SCUOLA MATERNA IL MELOGRANO.
VIA CAVALLERIZZA 7 PISTOIA, INTERVENTO DI
RIQUALIFICAZIONE, MIGLIORAMENTO SISMICO
ED OPERE CORRELATE - LOTTO 1
PROGETTO ESECUTIVO

OGGETTO :
STATO DI RILEVO:
PIANTA COPERTURA E CENTRALE TERMICA
CON PUNTI DI PRESA FOTOGRAFICI

TAVOLA
A4

SCALA:
1:50

DATA EMISSIONE : 04/07/2019

· Committente
COMUNE DI PISTOIA
Piazza del Duomo 1
51100 Pistoia
c.f. e p.i. 00108690470

· R.U.P.
ING. GIOVANNA BIANCO
Comune di Pistoia, Servizio Lavori Pubblici, Patrimonio, Verde, Protezione Civile
via XXVII Aprile 17
51100 Pistoia

· Progettisti
ARCH. STEFANO BARTOLINI
Comune di Pistoia, Servizio Patrimonio
via XXVII Aprile 17
51100 Pistoia

ING. GALILEO INNOCENTI
Via Della Provvidenza 36, 51100 Pistoia
c.f. NNC GLL 80T23 D612V
p.i. 01622000477


UNIVERSITA' DEGLI STUDI DI PISTOIA
DIPARTIMENTO DI INGEGNERIA
E ARCHITETTURA

ING. GALILEO INNOCENTI



Copertura centrale termica
- Scala 1:50



PARTICOLARE DELLA GRONDA DELLA COPERTURA PIANA SCALA 1:20

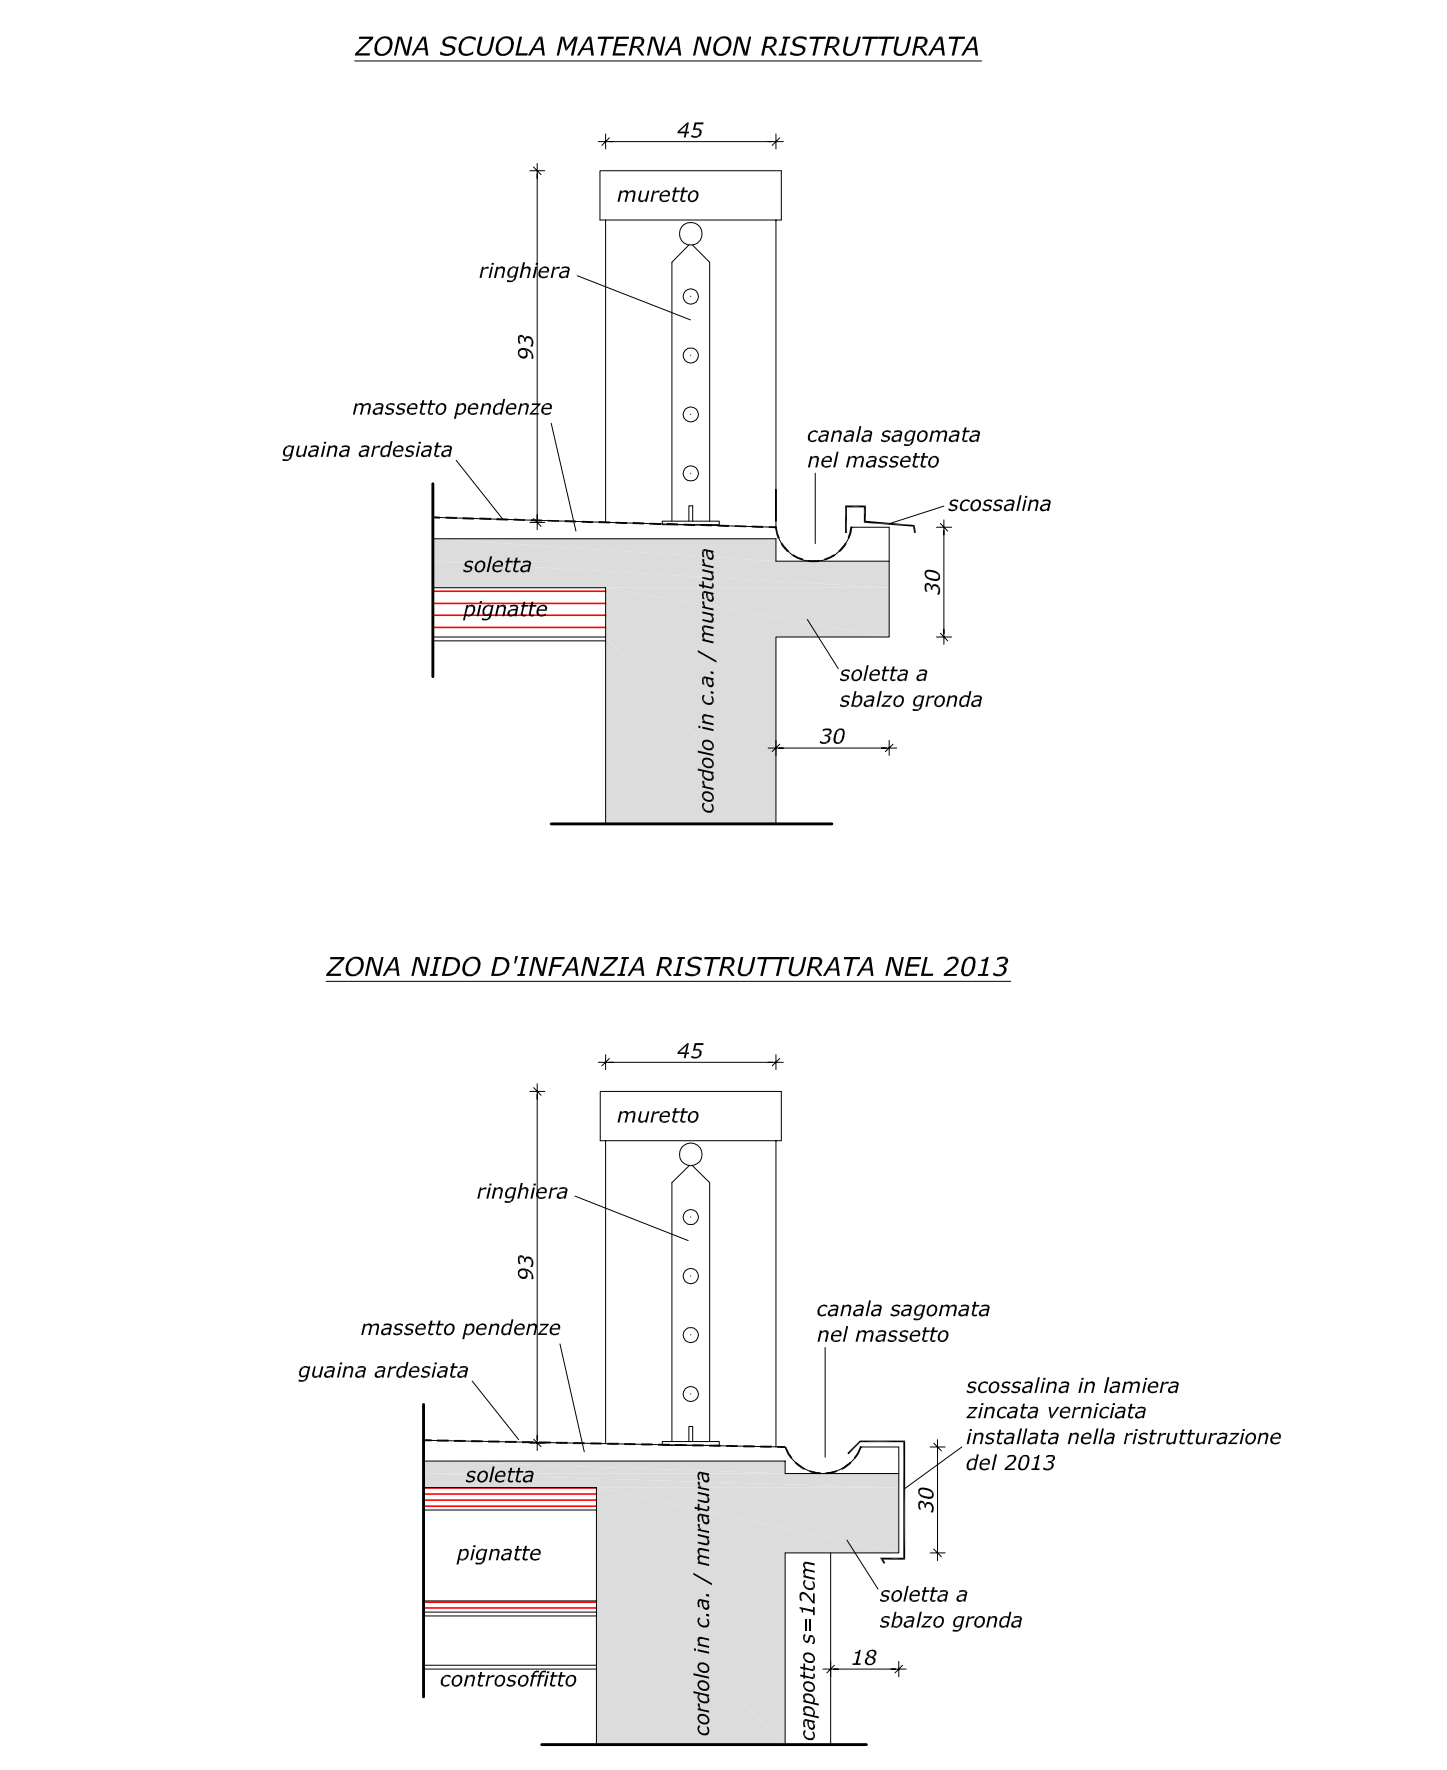

- Legenda:**
- h*: altezza al solaio strutturale
 - hcs*: altezza al controsoffitto
 - hst*: altezza sotto trave
 - : tenda interna
 - : tenda esterna
 - rivestimento a mosaico tonalità rosa*
h=1,40m da pavimento
(tessere in ceramica 2x2)
 - rivestimento a mosaico tonalità bianco*
h=1,40m da pavimento
(tessere in ceramica 2x2)
 - rivestimento a mosaico tonalità giallo chiaro*
h=1,40m da pavimento
(tessere in ceramica 2x2)
 - rivestimento a mosaico tonalità giallo scuro*
h=1,40m da pavimento
(tessere in ceramica 2x2)
 - decorazione a finto marmo*
h=1,50m da pavimento
(fascia inferiore alezza 20cm,
fascia superiore in rilievo 10cm)
 - decorazione a finto marmo*
fino all'altezza di 4,05m da pavimento
 - : punto di vista fotografia
 - : punto di vita fotografia verso il basso
 - : punto di vista fotografia verso l'alto
 - : numero locale
 - : numero infisso interno
 - : zona ristrutturata nell'anno 2013

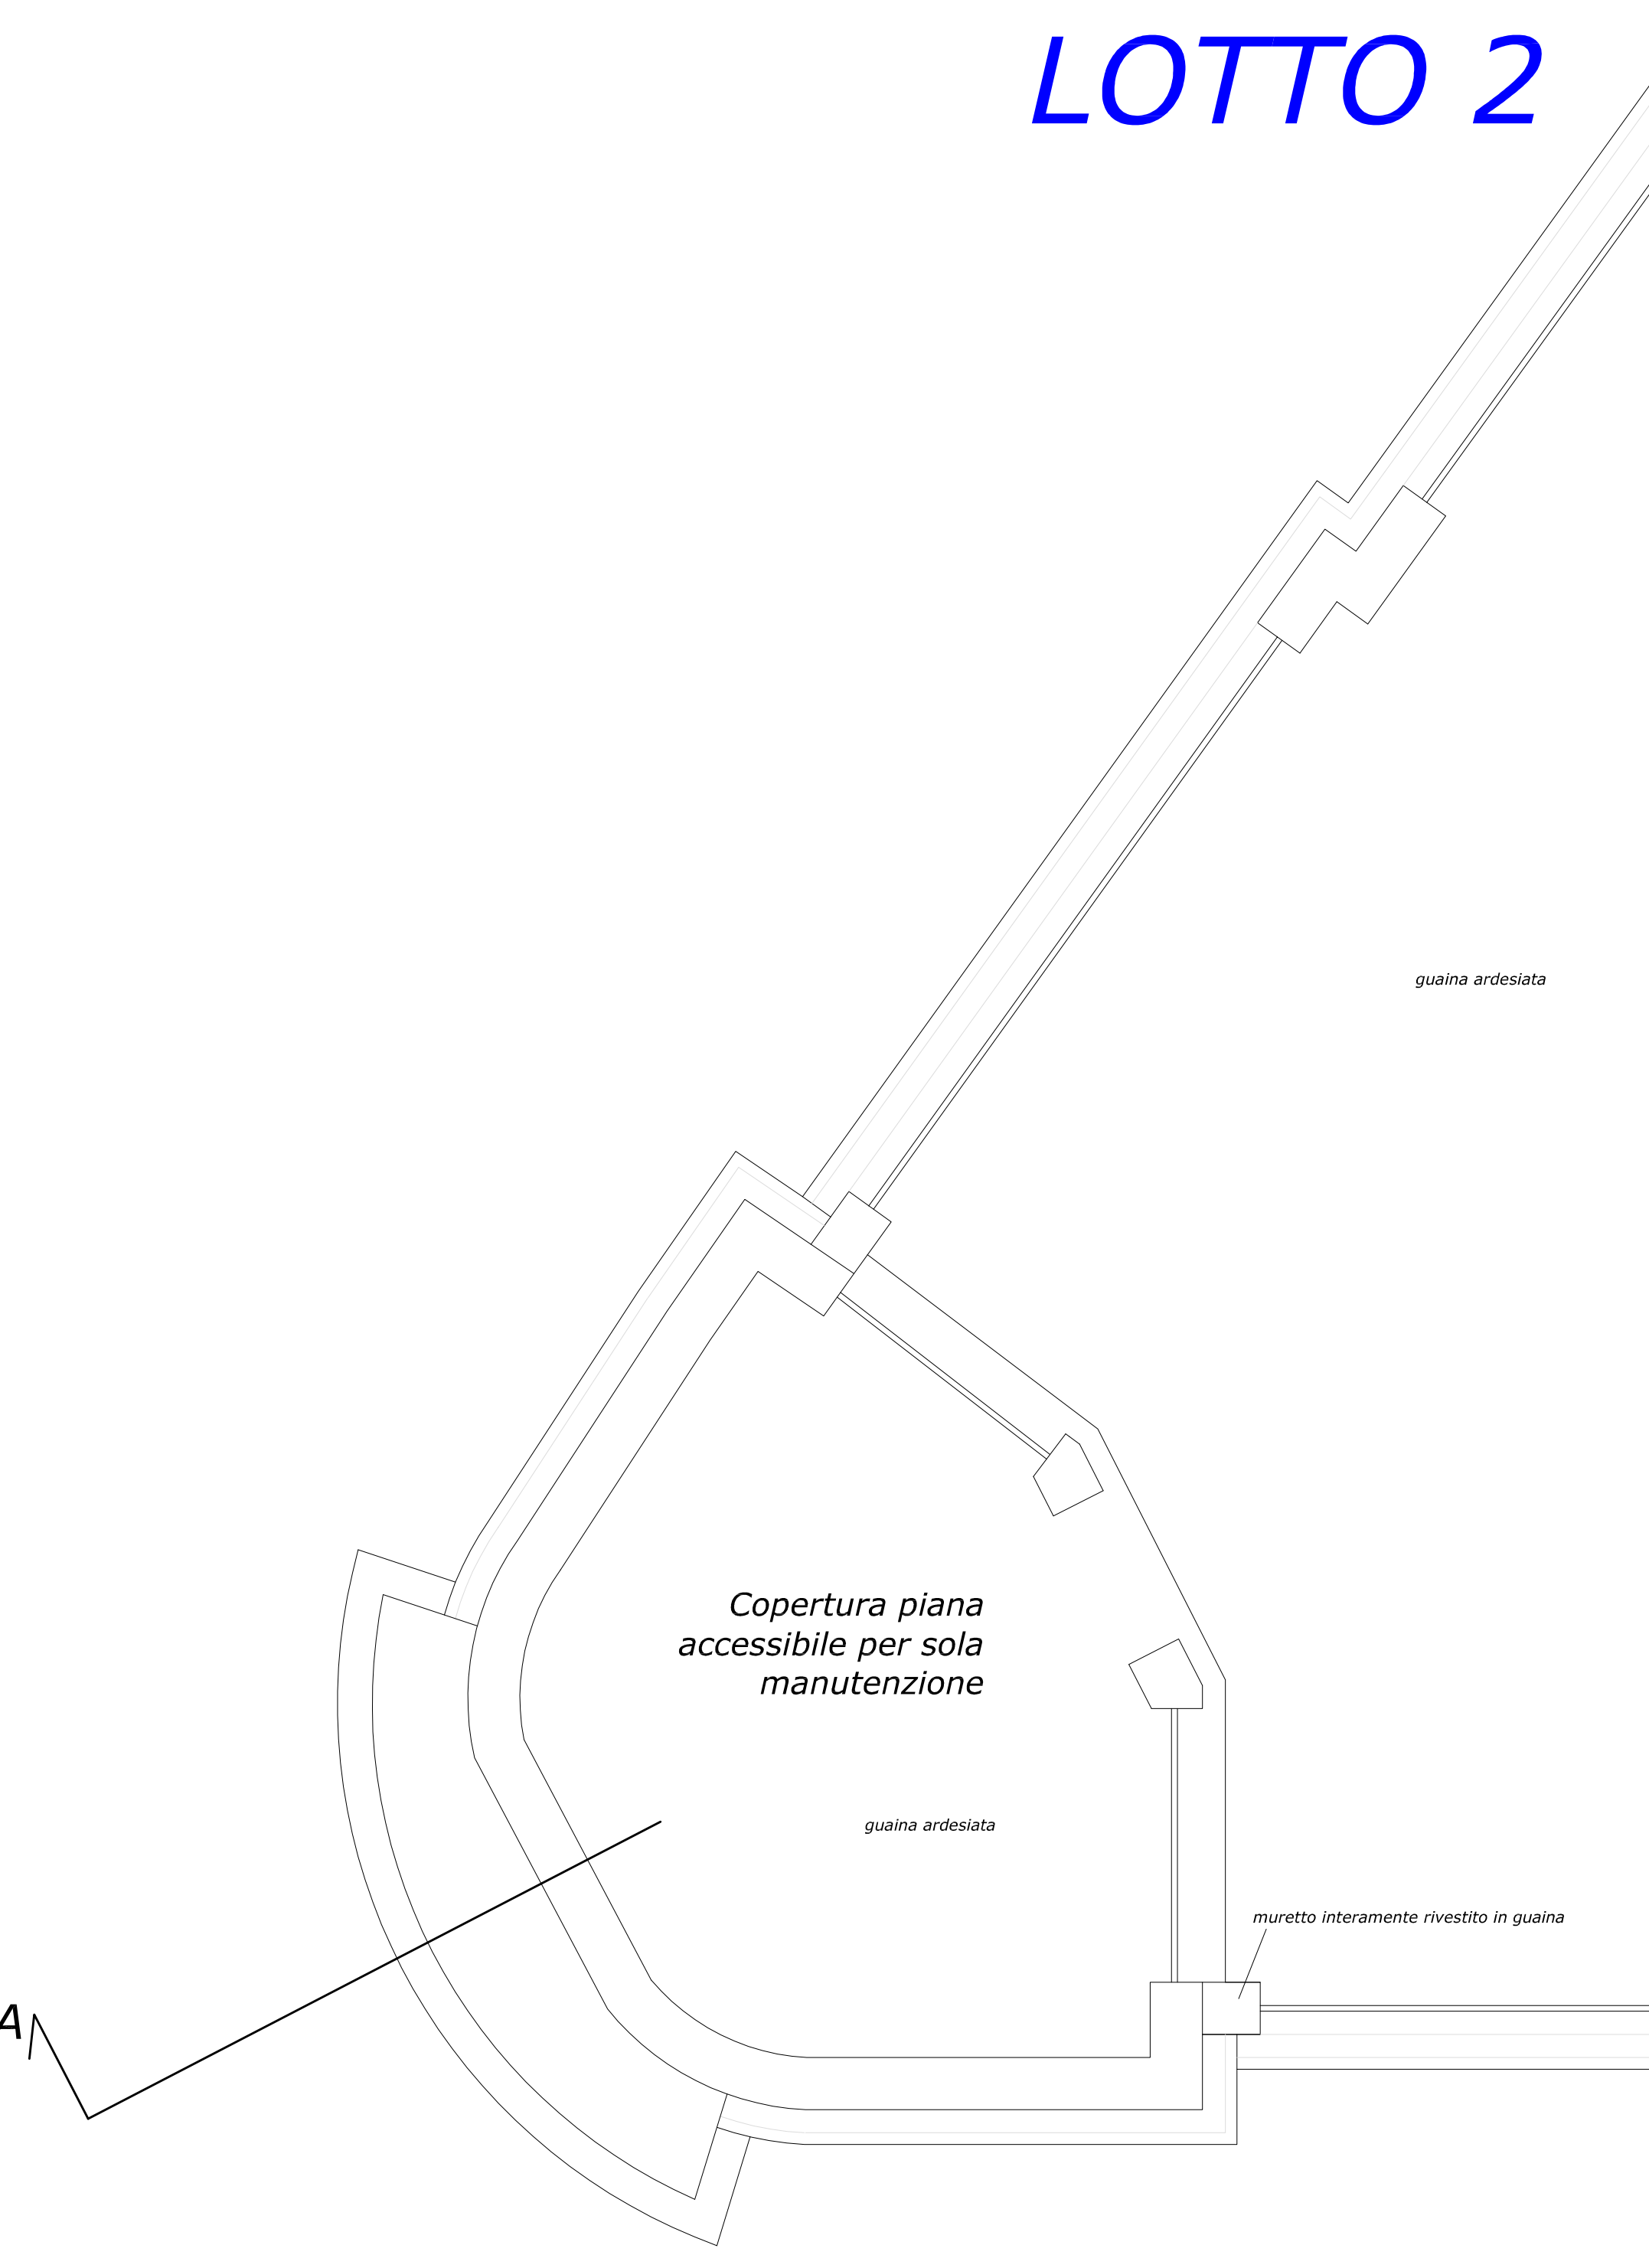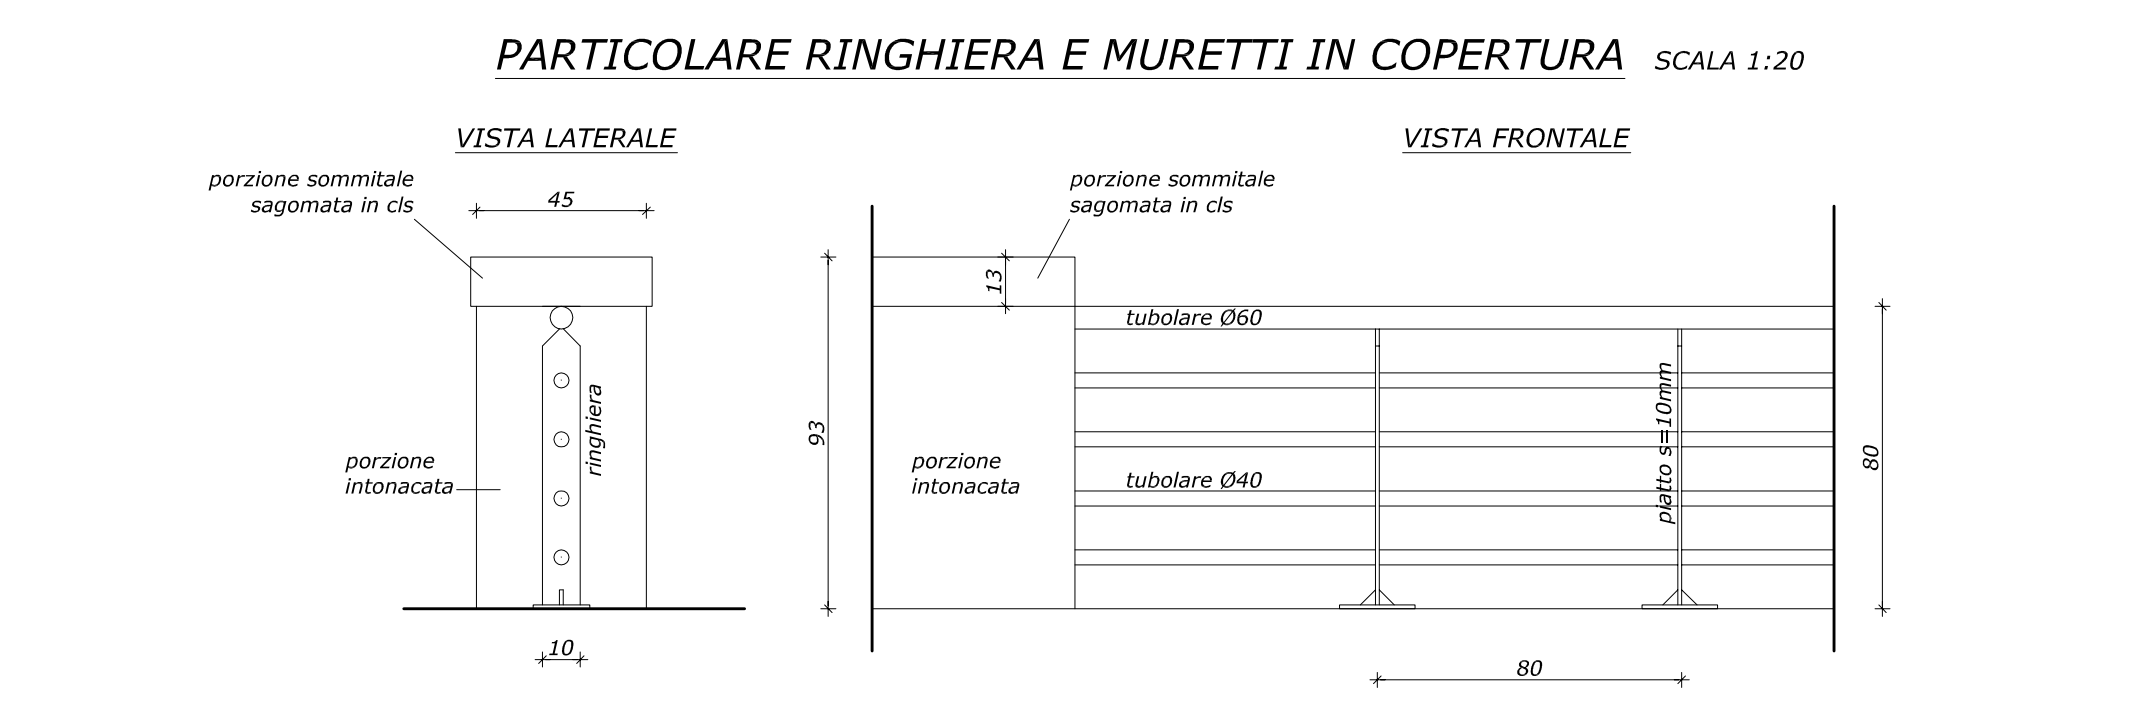

Pianta della copertura e
centrale termica - Scala 1:50

