

COMUNE DI PISTOIA
SCUOLA MATERNA IL MELOGRANO,
VIA CAVALLERIZZA 7 PISTOIA, INTERVENTO DI
RIQUALIFICAZIONE, MIGLIORAMENTO SISMICO
ED OPERE CORRELATE - LOTTO 1

PROGETTO ESEGUITO

OGGETTO :
ESECUTIVO ARCHITETTONICO:
ABACO DEGLI INFISSI ESTERNI E INTERNI
PARTE SECONDA

TAVOLA
A24

SCALA:
1:100 - 1:25 - 1:5

NB: nel presente grafico, oltre alle lavorazioni del lotto 1
oggetto del presente appalto, sono rappresentate anche le
lavorazioni del lotto 2 non oggetto del presente appalto.
Le lavorazioni del lotto 1 e 2 sono graficamente ben
distinte ed individuabili

Committente

COMUNE DI PISTOIA
Piazza del Duomo 1
51100 Pistoia
c.f. e p.i. 00108690470


R.U.P.

ING. GIOVANNA BIANCO
Comune di Pistoia, Servizio Lavori Pubblici, Patrimonio, Verde, Protezione Civile
via XXVII Aprile 17
51100 Pistoia

Progettisti

ARCH. STEFANO BARTOLINI
Comune di Pistoia, Servizio Patrimonio
via XXVII Aprile 17
51100 Pistoia

ING. GALILEO INNOCENTI
Via Della Provvidenza 36, 51100 Pistoia
c.f. NNC GLL 80723 D612V
p.i. 01622000477

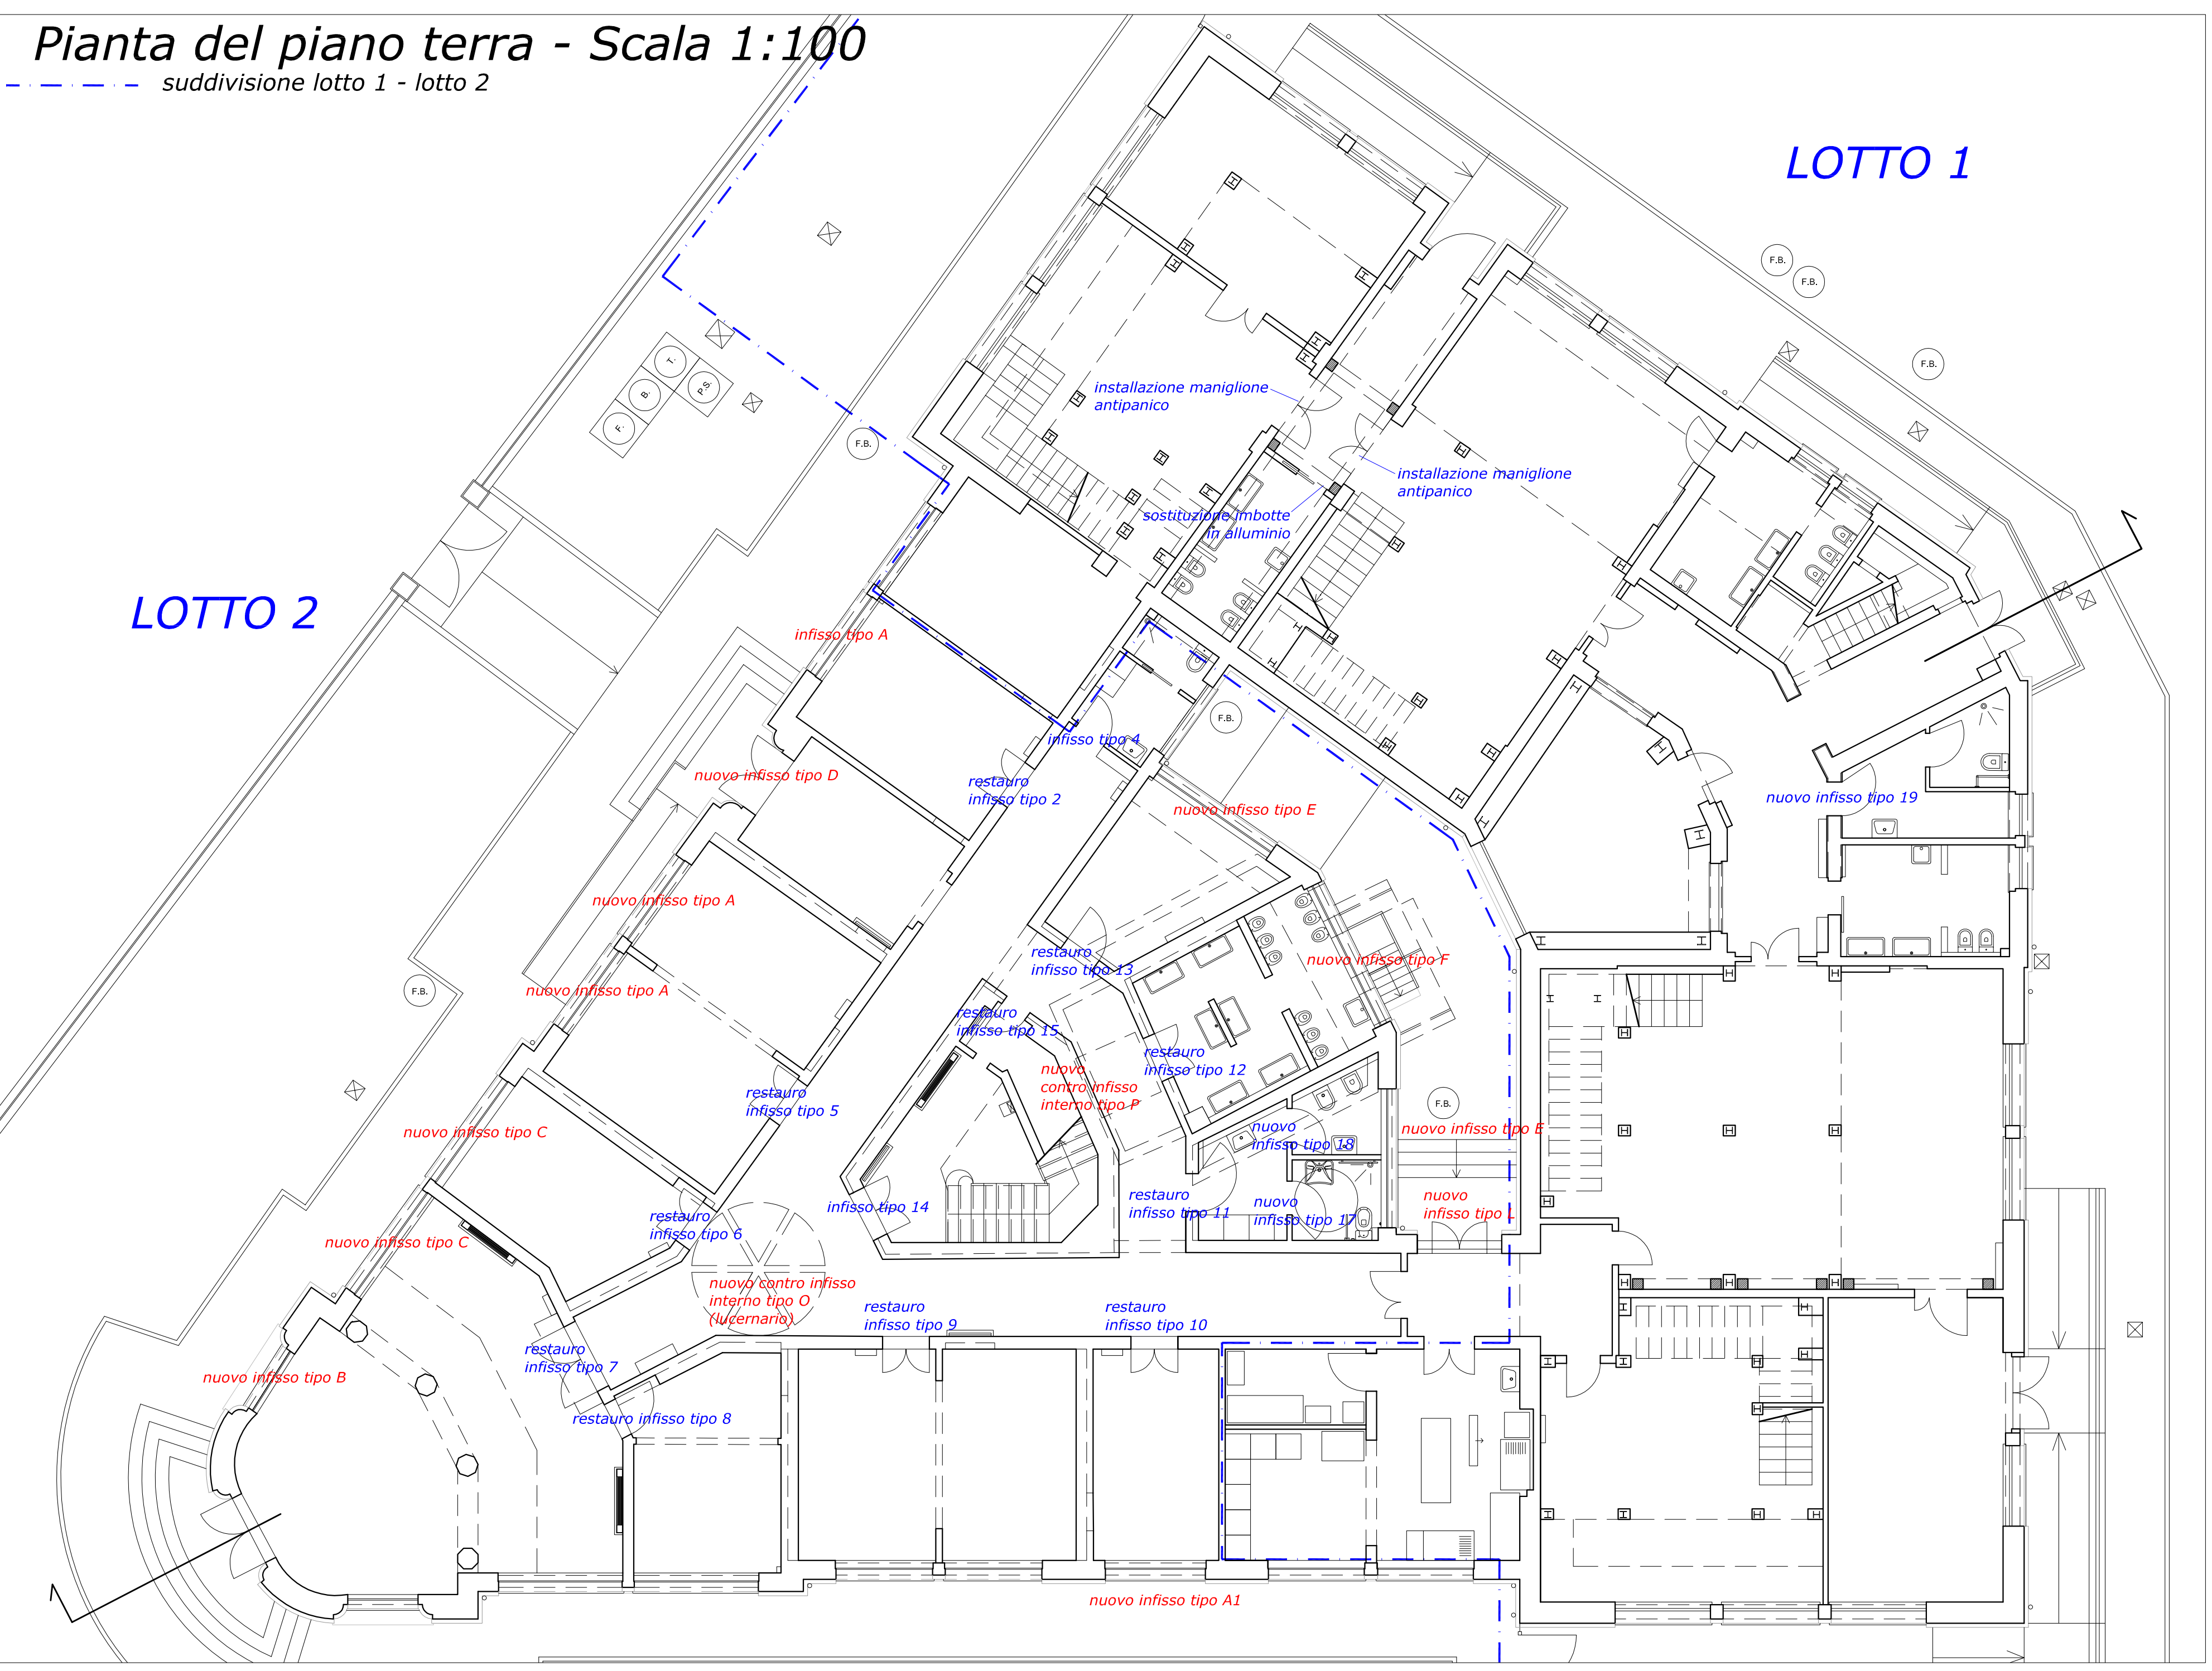

Nuovo infisso tipo L

F porzione fissa **A** porzione apribile manualmente ad anta

Tipo: porta con sopraelevazione
Numero degli infissi: 1
Dimensioni del vano murario: 200x374h
Posizione: intermedia rispetto a spessore parete
Risolto cappotto di 2.5cm nel vano murario lato esterno (su stipiti e architrave): sì
Controltelo: sì, a taglio termico
Posizioni apribili: due ante apribili manualmente verso l'interno - sopraelevazione fissa - fasce laterali fisse

Caratteristiche:
- in acciaio a taglio termico
- vetro 55.2 - 15 camera con gas argon 90% - 33.2 basso emissivo
- trasmittanza termica < 1.3W/(mq*K) (vetro+infisso)
- fattore di trasmissione solare del vetro < 0.35
- potere fonoisolante vetro+infisso da certificati di laboratorio R_w=42dB, ovvero tale da garantire una prestazione in cantiere della facciata D_{sn,inf}=40dB
- tenuta all'aria classe 2
- tenuta all'acqua classe 1A
- tenuta al vento classe C1

NB l'infisso è rappresentato in prospetto visto dall'esterno

Restauro infisso tipo 2,5,6,9,10,12

F porzione fissa **A** porzione apribile manualmente ad anta

Tipo: porta
Dimensioni nette: 115x267h
Prevedere restauro infisso ligneo esistente consistente in: smontaggio, riparazione con sostituzione parti deteriorate, montaggio, sostituzione serratura e maniglia, fissaggio sopraelevazione con smontaggio meccanismo di apertura esistente, fornitura e posa in opera vetro visarm 6/7 per sopraelevazione, carteggiatura del tutto con asportazione vernice inadatta, verniciatura con prodotto all'acqua RAL a scelta insindacabile DL

Per i soli infissi 6 e 12: maggiorazione telaio a nuovo spessore muro

Nuovo infisso tipo 4

A porzione apribile manualmente ad anta

Tipo: porta in legno
Dimensioni nette: 80x210h
Fornitura e posa in opera di una porta ad un'anta in legno di modello identico alla porta interna esistente tipo 3, posta nell'ingresso (locale n. 1)

Restauro infisso tipo 11,13

A porzione apribile manualmente ad anta

Tipo: porta
Dimensioni nette: 94x225h
Prevedere restauro infisso ligneo esistente consistente in: smontaggio, riparazione con sostituzione parti deteriorate, maggiorazione telaio a nuovo spessore muro, montaggio, sostituzione serratura e maniglia, fissaggio sopraelevazione con smontaggio meccanismo di apertura esistente, fornitura e posa in opera vetro visarm 6/7 per sopraelevazione e n. 10 per ante, carteggiatura del tutto con asportazione vernice inadatta, verniciatura con prodotto all'acqua RAL a scelta insindacabile DL

Restauro infisso tipo 14

F porzione fissa **A** porzione apribile manualmente ad anta

Tipo: porta
Dimensioni nette: 123x267h
Prevedere restauro infisso ligneo esistente consistente in: smontaggio, riparazione con sostituzione parti deteriorate, maggiorazione telaio a nuovo spessore muro, montaggio, sostituzione serratura e maniglia, fissaggio sopraelevazione con smontaggio meccanismo di apertura esistente, fornitura e posa in opera vetro visarm 6/7 per sopraelevazione e n. 10 per ante, carteggiatura del tutto con asportazione vernice inadatta, verniciatura con prodotto all'acqua RAL a scelta insindacabile DL

Restauro infisso tipo 7









F porzione fissa **A** porzione apribile manualmente ad anta

Tipo: porta
Dimensioni nette: 175x372h
Prevedere restauro infisso ligneo esistente consistente in: smontaggio, riparazione con sostituzione parti deteriorate, maggiorazione telaio a nuovo spessore muro, montaggio, sostituzione serratura e maniglia, fissaggio sopraelevazione con smontaggio meccanismo di apertura esistente, fornitura e posa in opera vetro visarm 6/7 per sopraelevazione e n. 14 per ante, carteggiatura del tutto con asportazione vernice inadatta, verniciatura con prodotto all'acqua RAL a scelta insindacabile DL

Restauro infisso tipo Q

F porzione fissa **A** porzione apribile manualmente ad anta

Tipo: porta
Dimensioni vano murario: 106x224h
Prevedere restauro infisso in ferro esistente consistente in: smontaggio, riparazione con sostituzione parti deteriorate, maggiorazione telaio a nuovo spessore muro, montaggio, sostituzione serratura e maniglia, fissaggio sopraelevazione con smontaggio meccanismo di apertura esistente, fornitura e posa in opera vetro visarm 6/7 per sopraelevazione e n. 14 per ante, carteggiatura del tutto con asportazione vernice inadatta, verniciatura con prodotto all'acqua RAL a scelta insindacabile DL

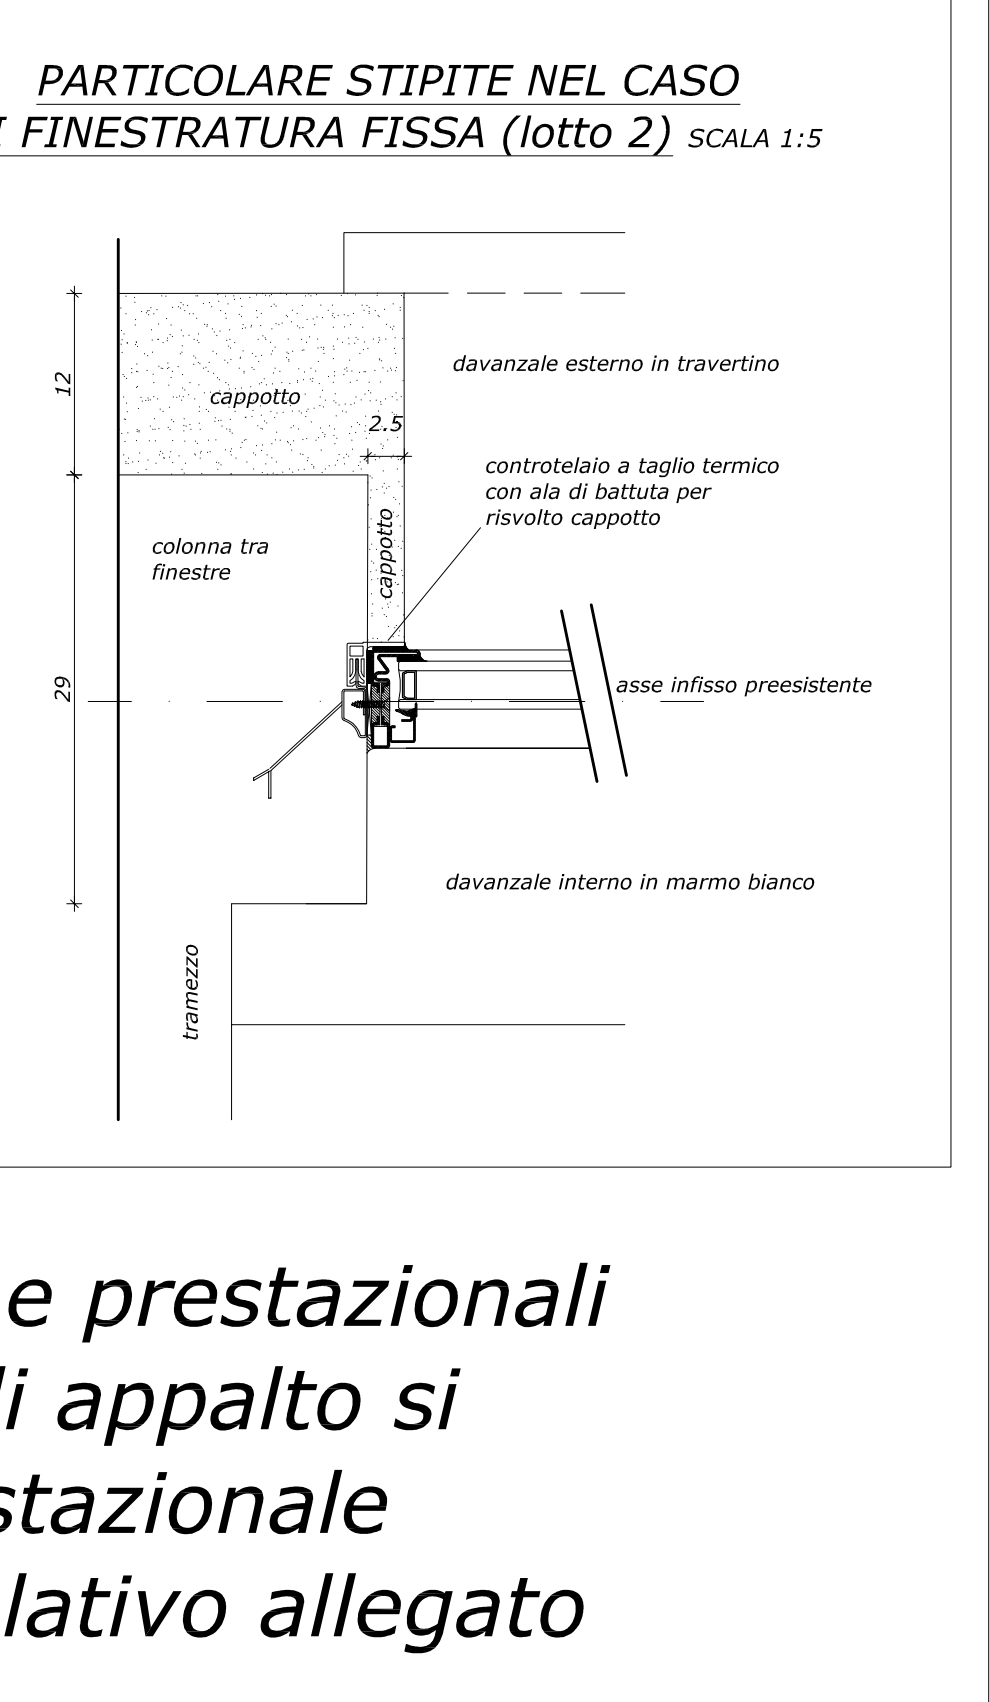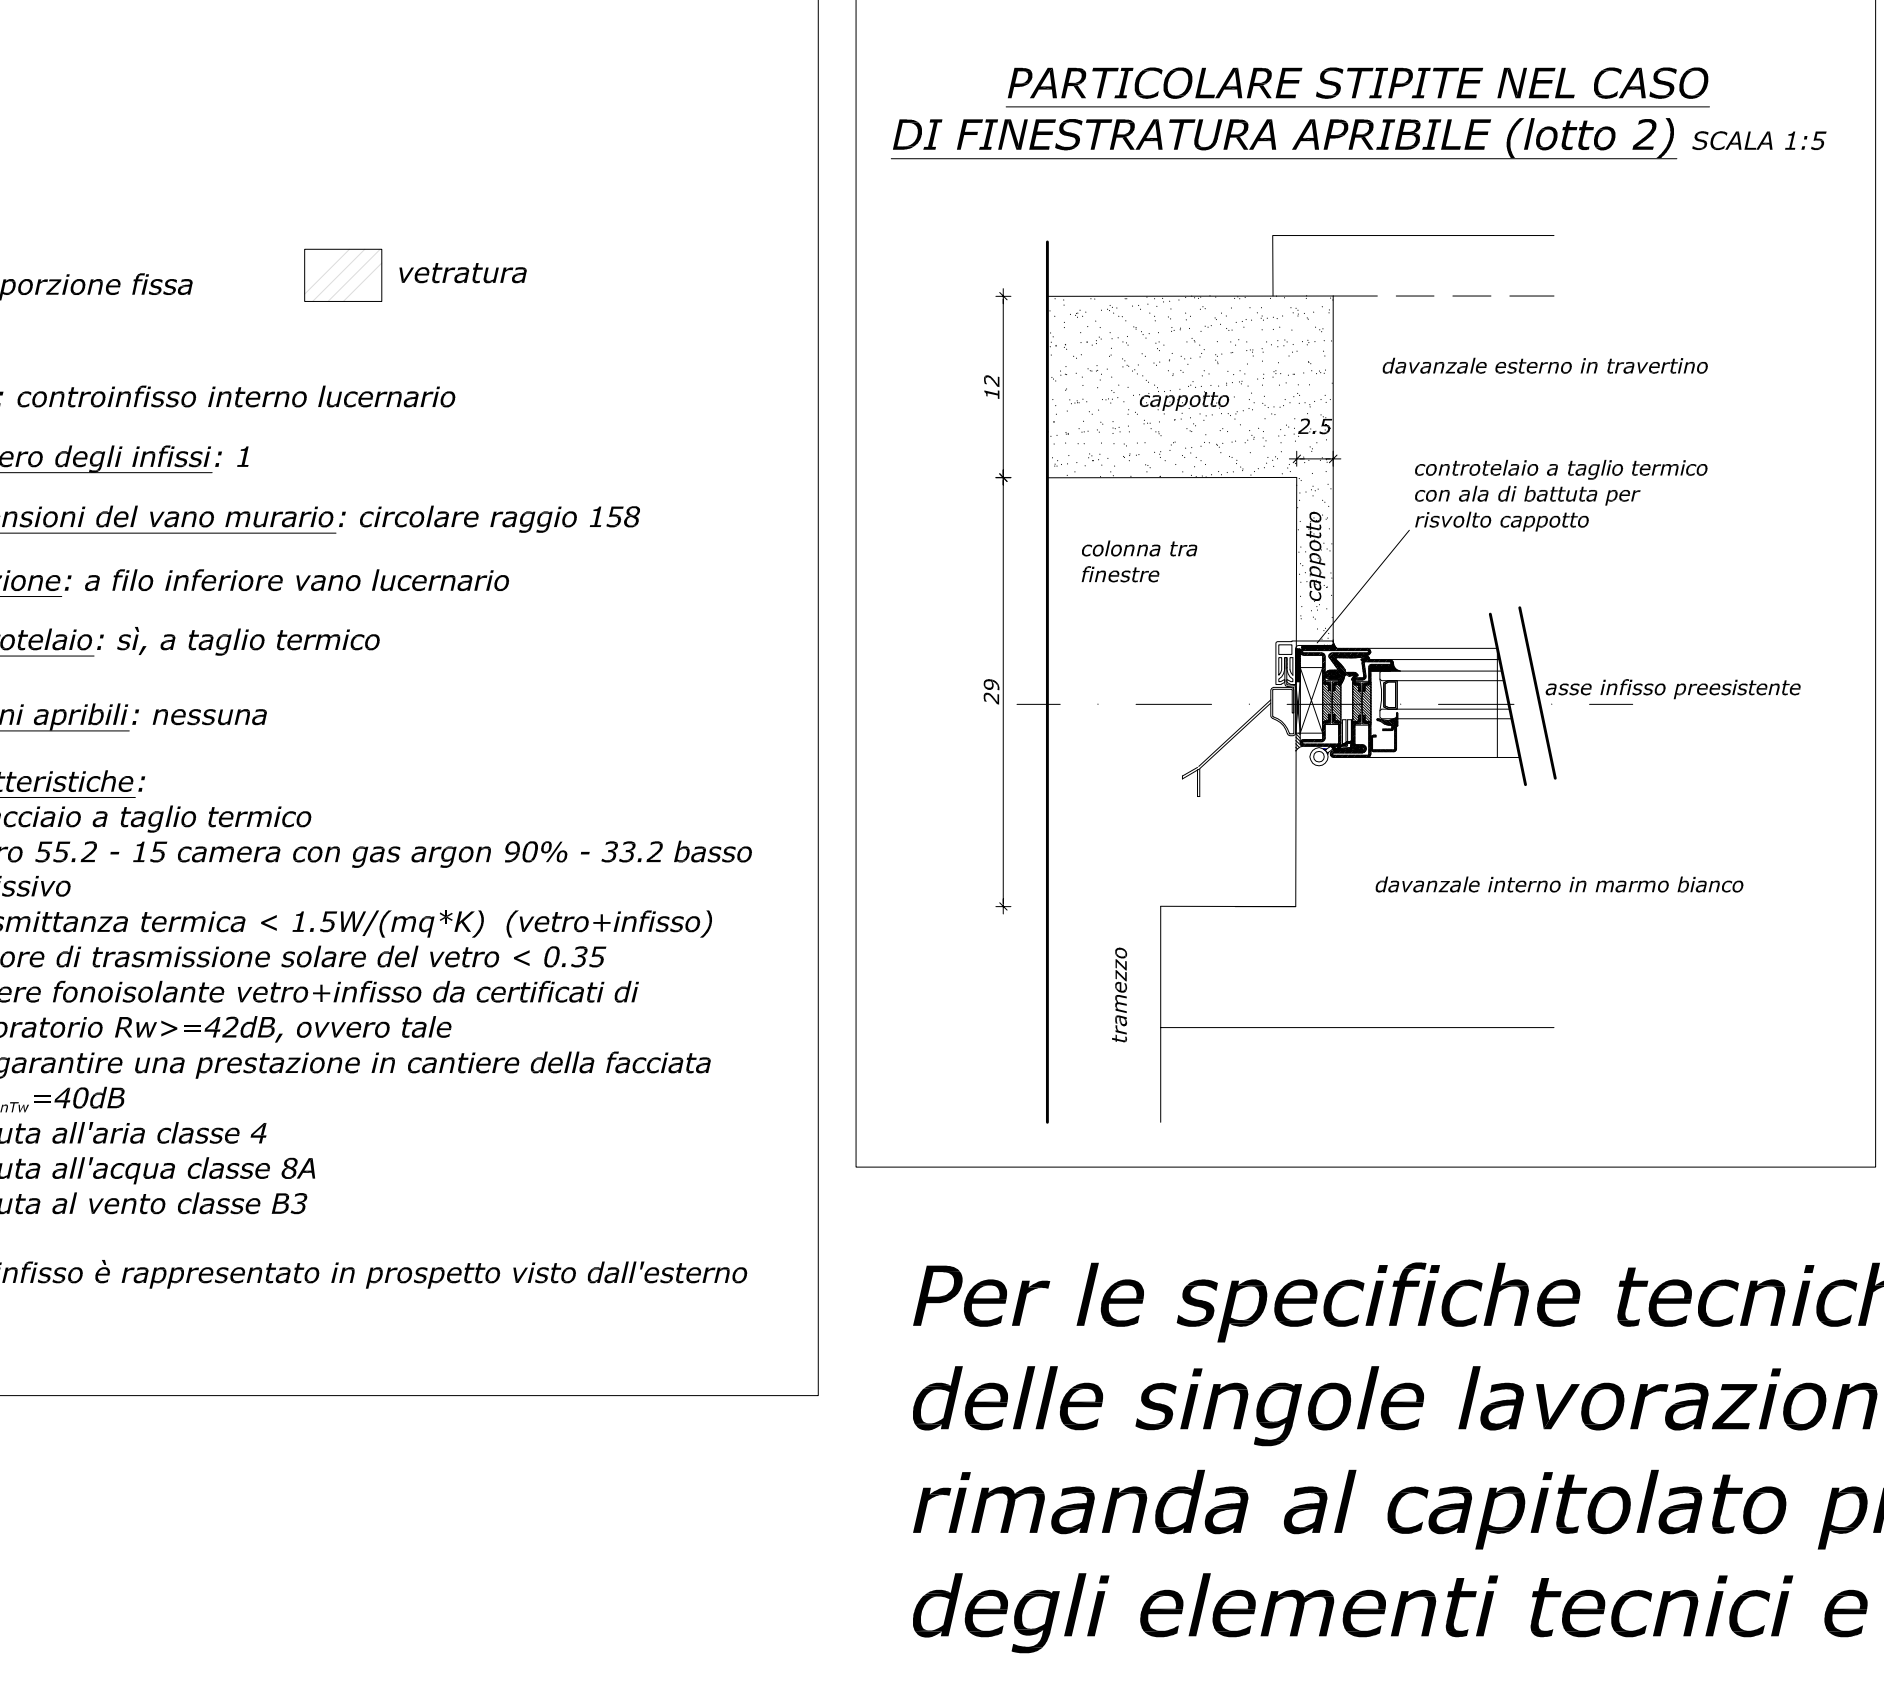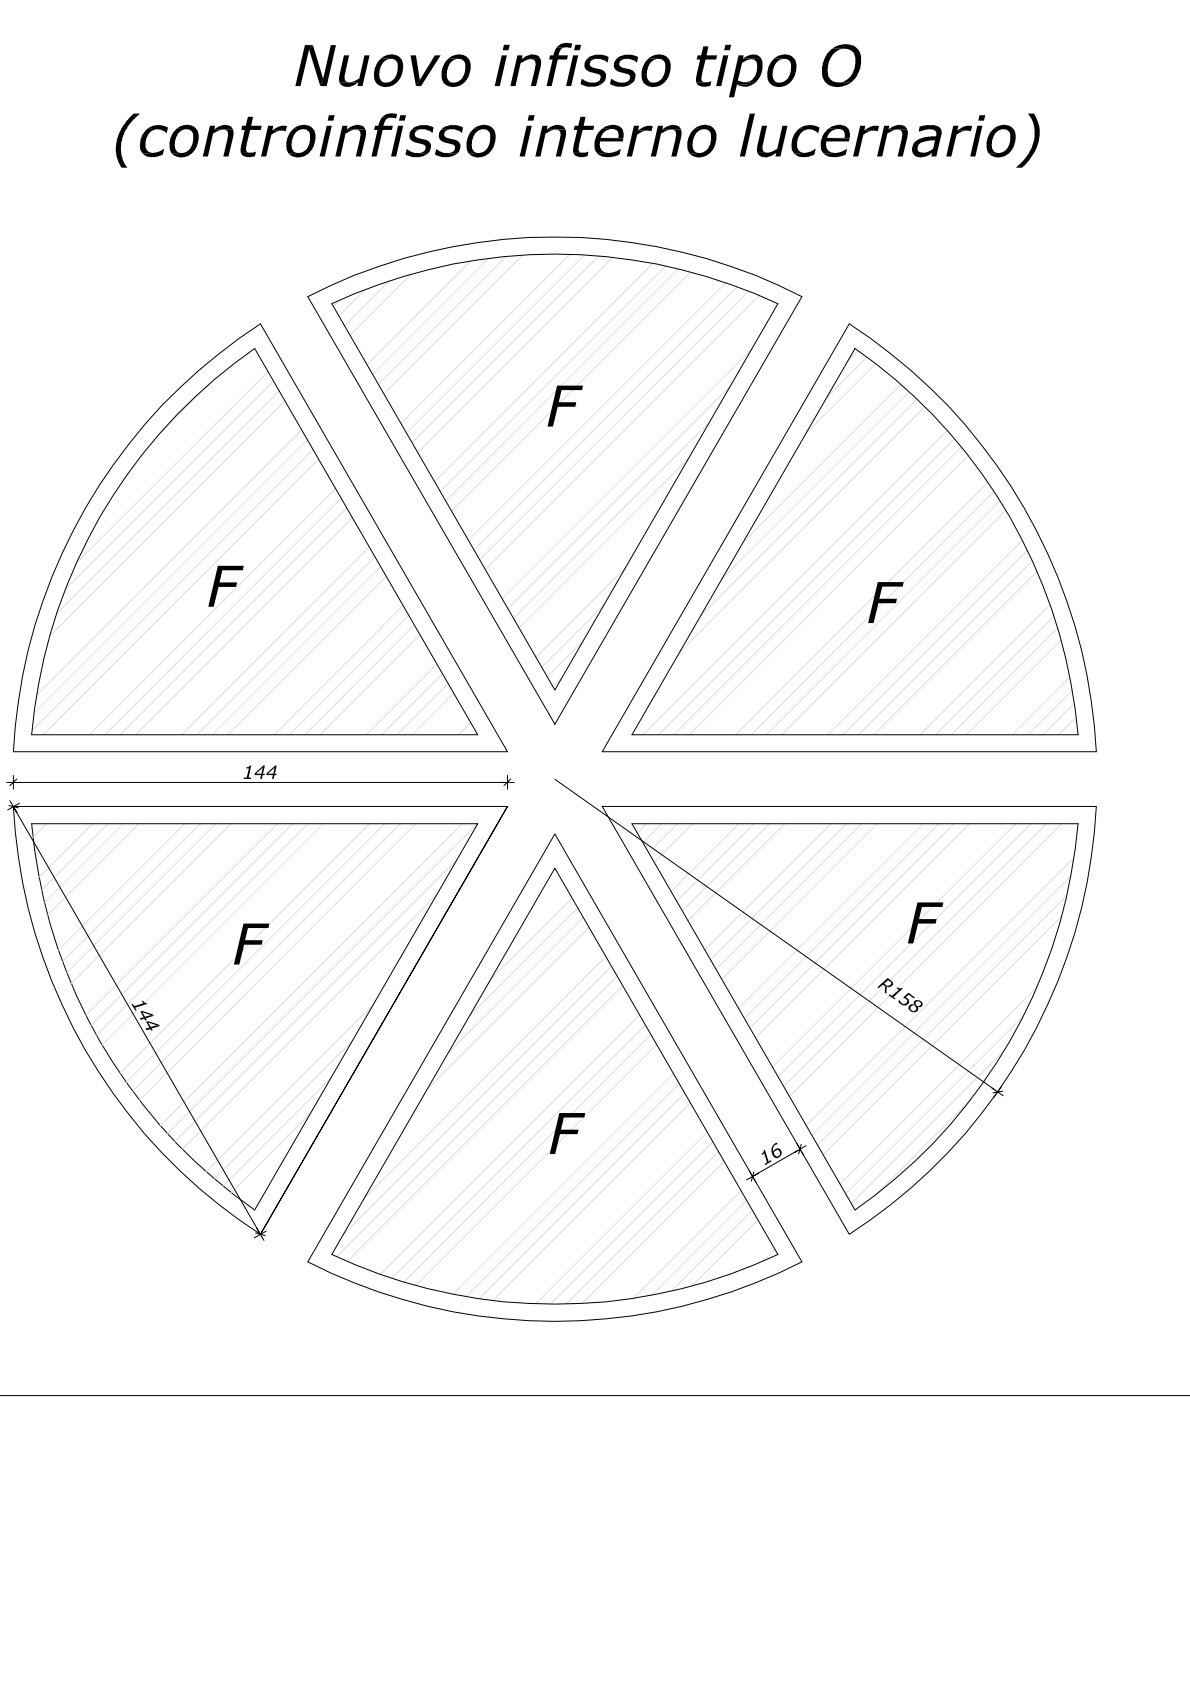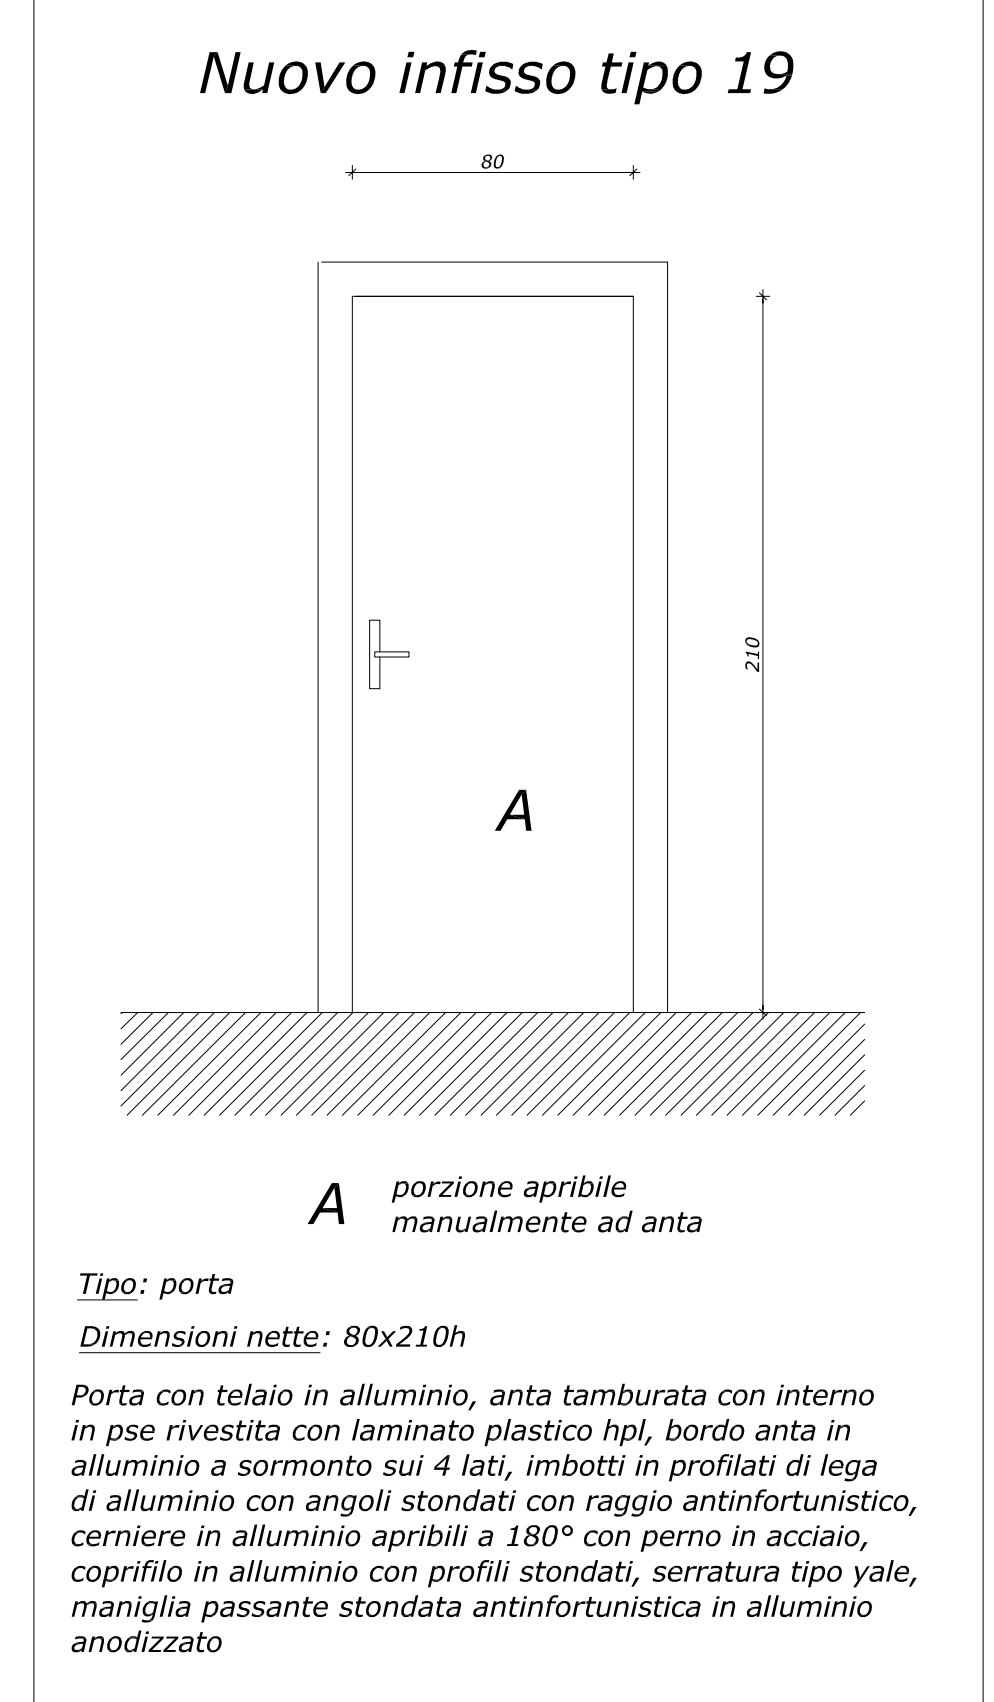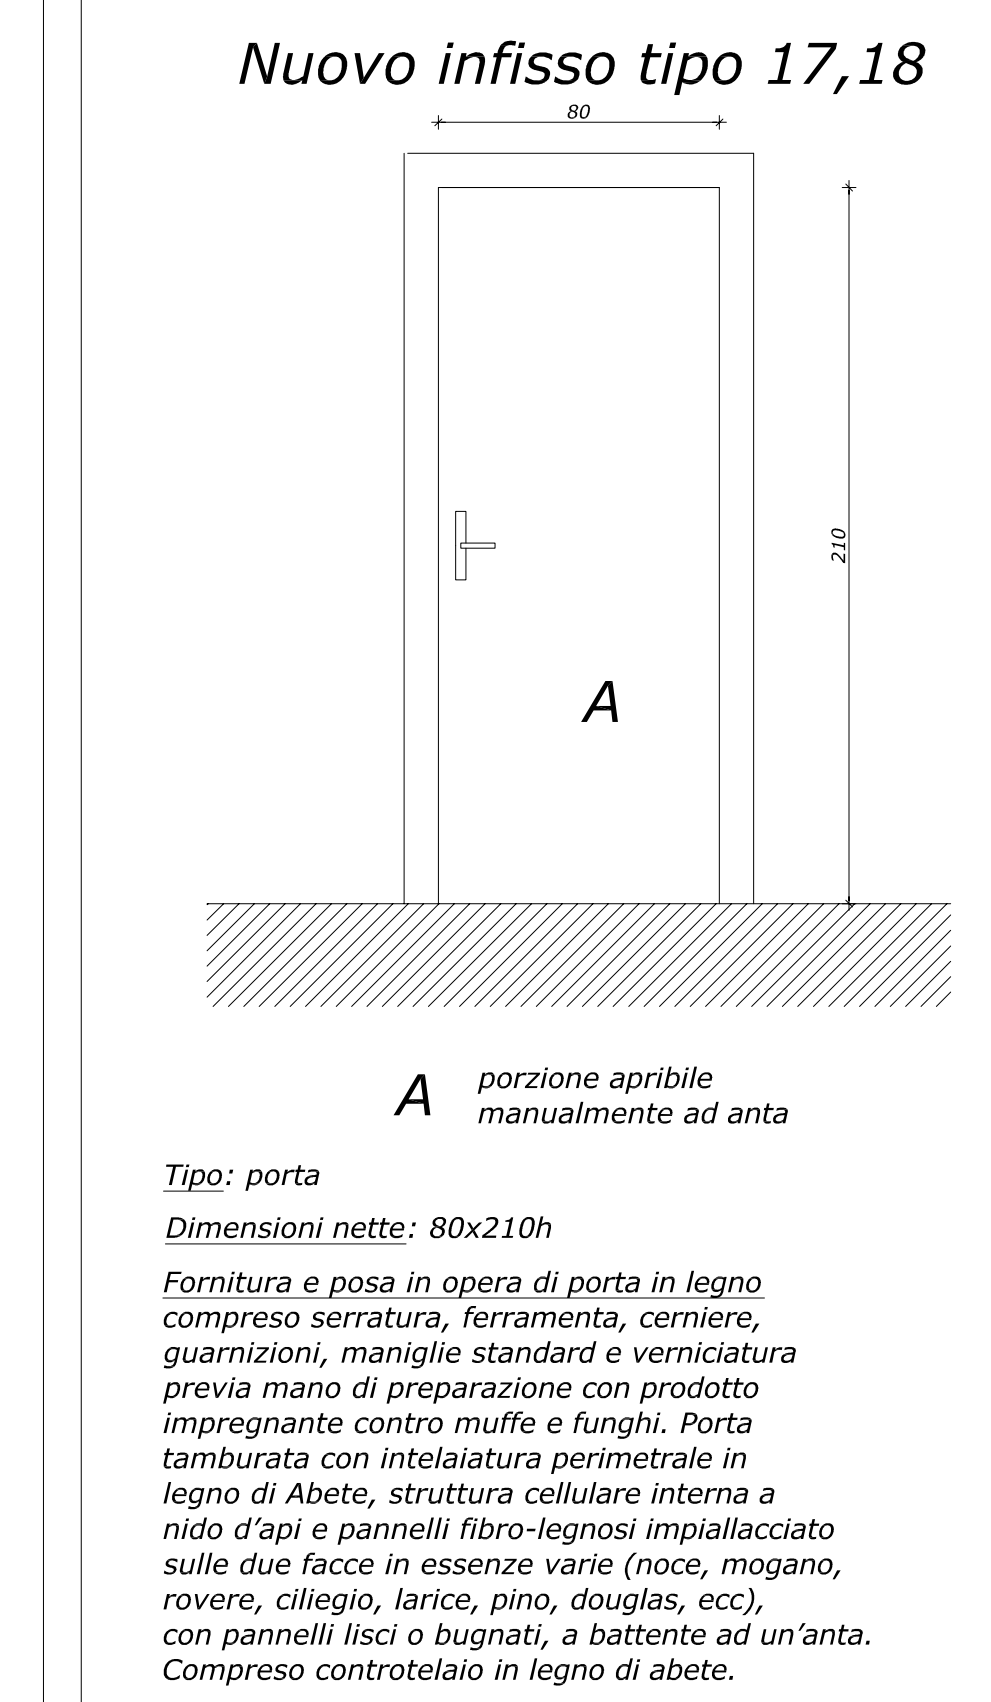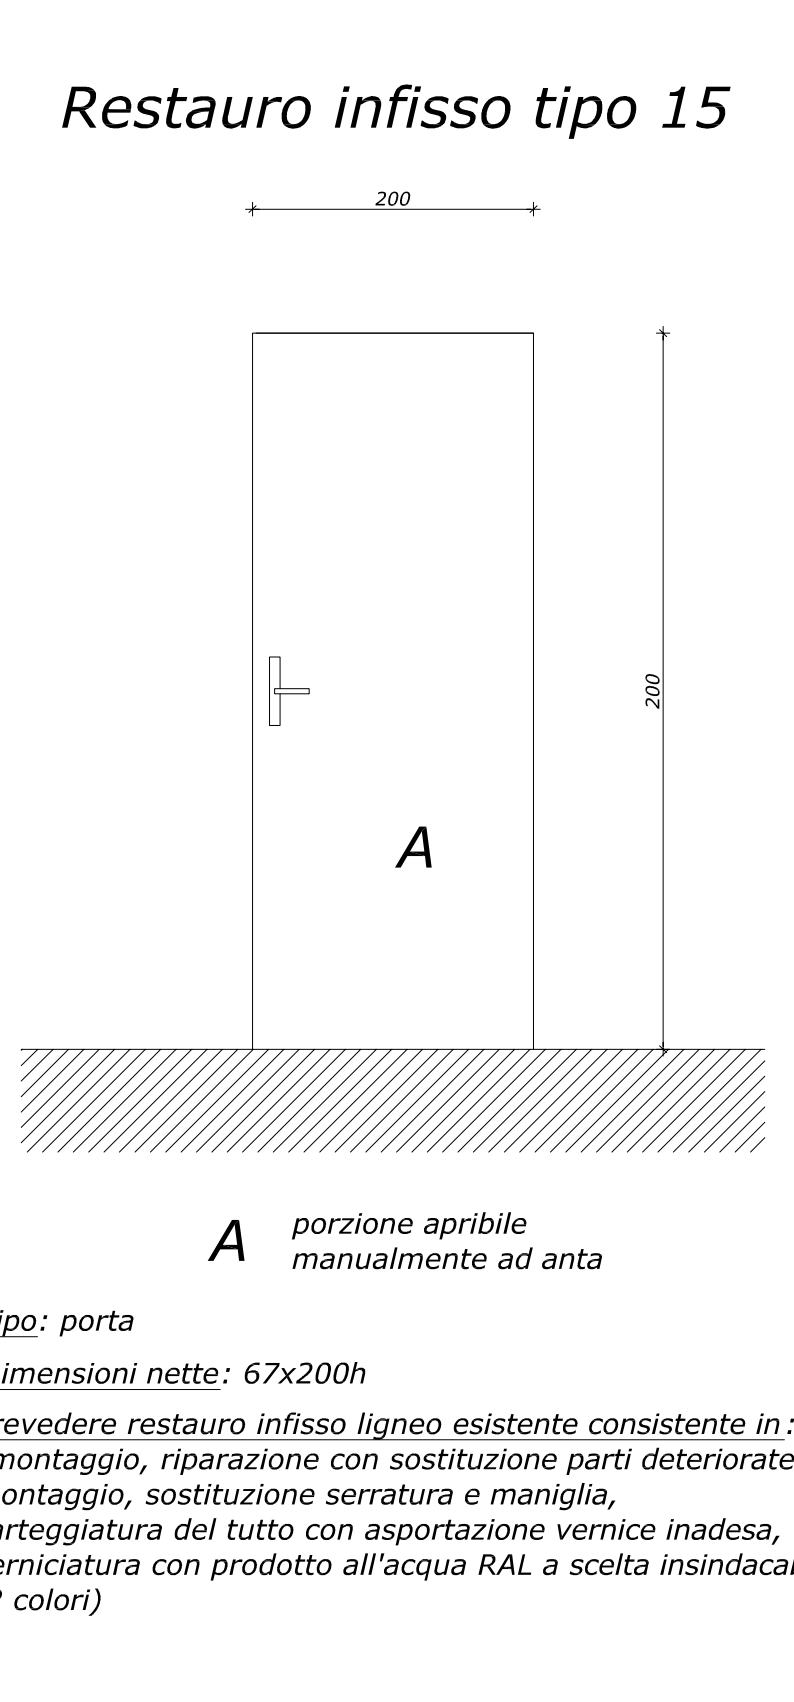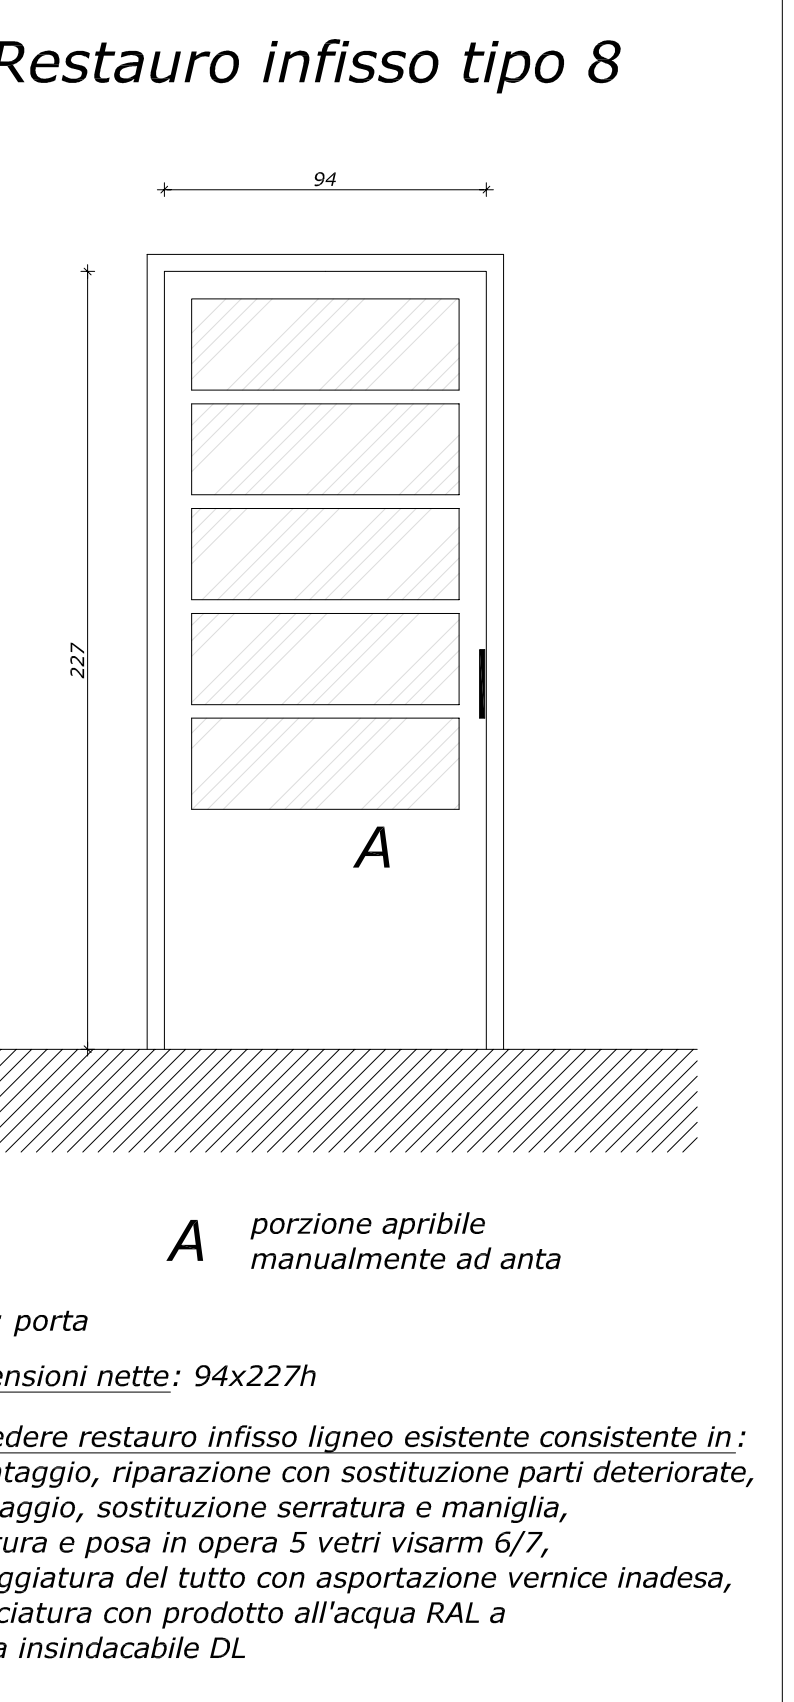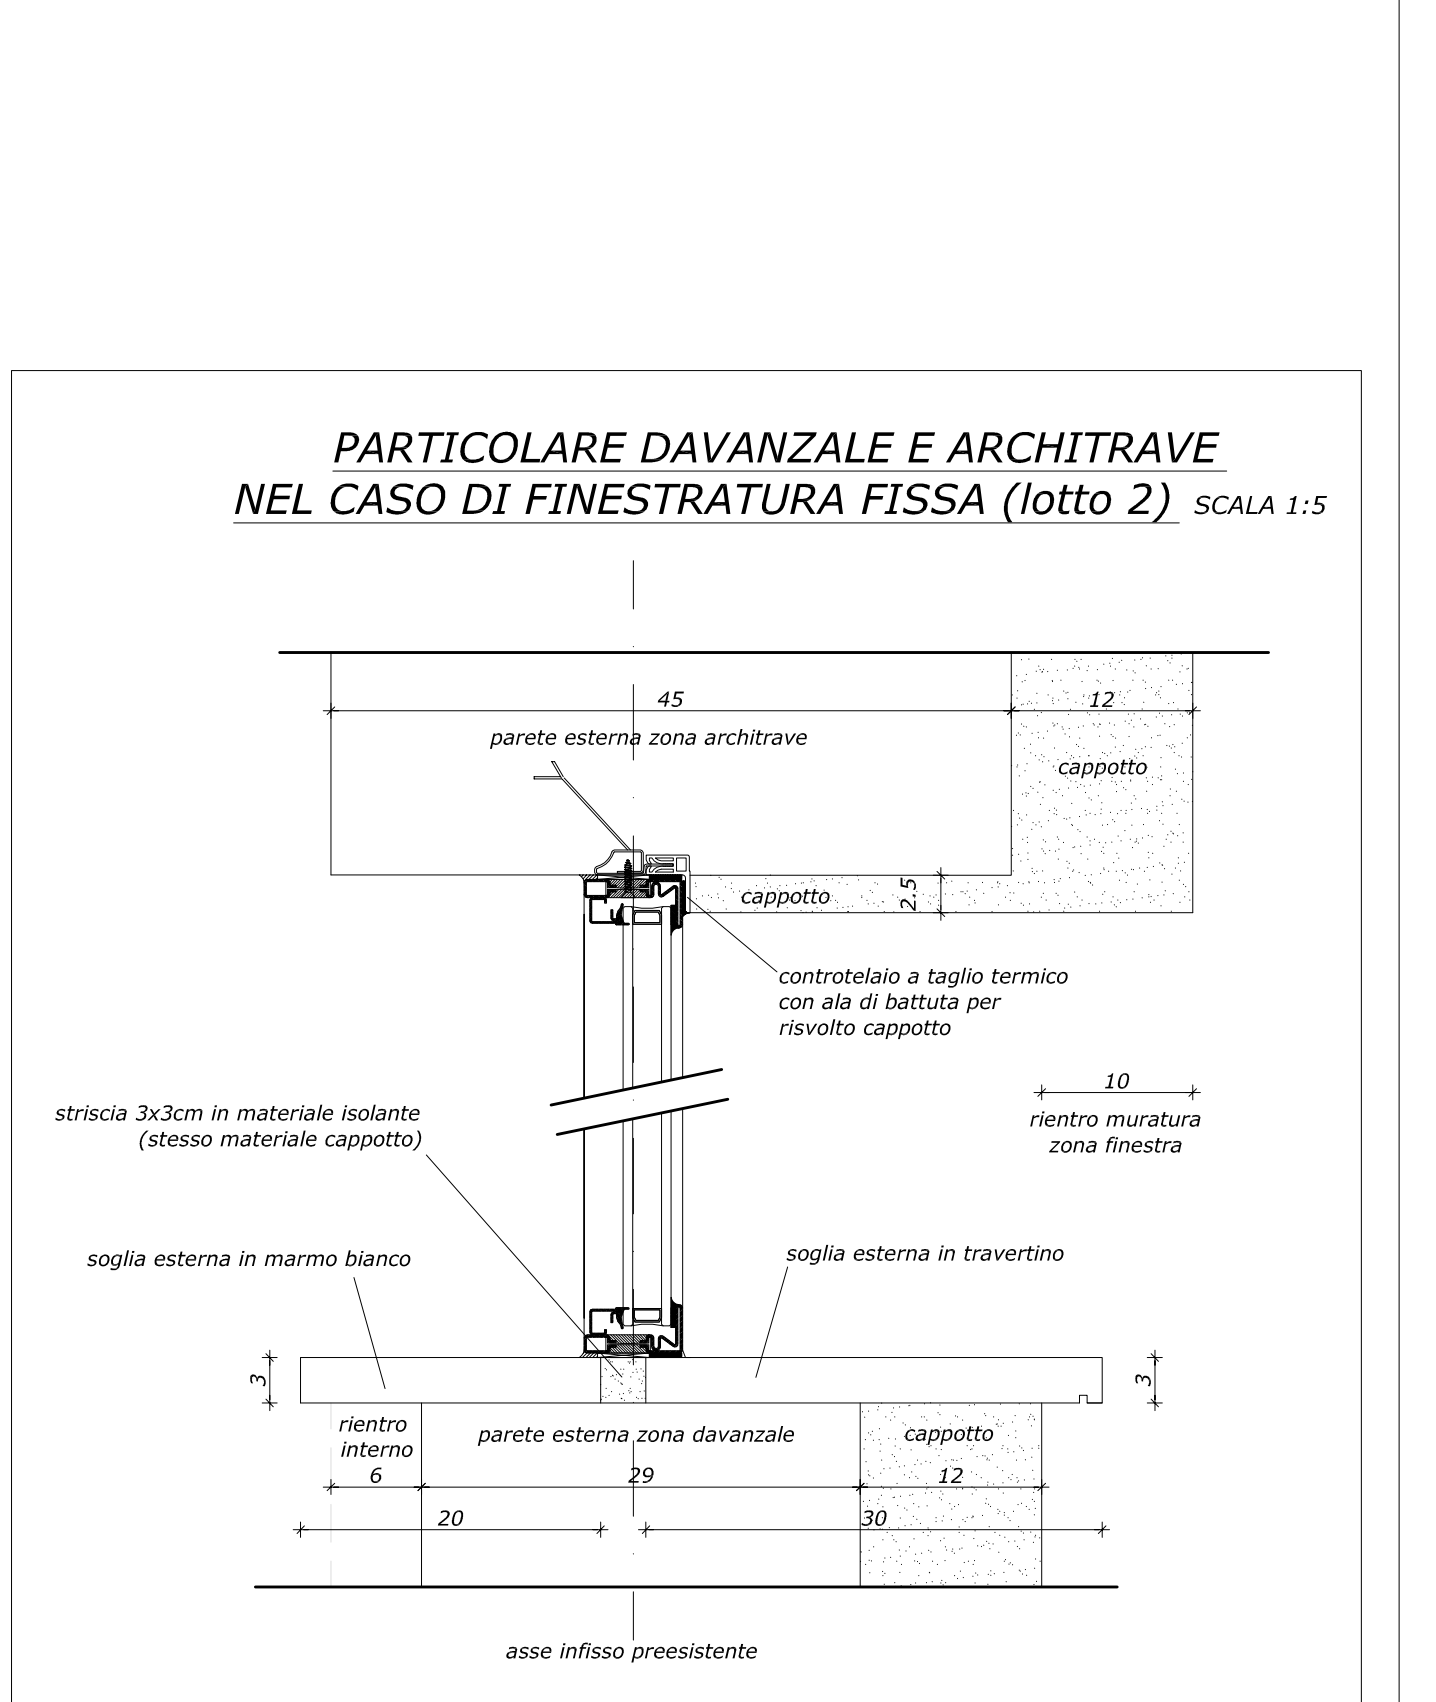

Per le specifiche tecniche e prestazionali delle singole lavorazioni di appalto si rimanda al capitolato prestazionale degli elementi tecnici e relativo allegato