

COMUNE DI PISTOIA
SCUOLA MATERNA IL MELOGRANO,
VIA CAVALLERIZZA 7 PISTOIA, INTERVENTO DI
RIQUALIFICAZIONE, MIGLIORAMENTO SISMICO
ED OPERE CORRELATE - LOTTO 1

PROGETTO ESECUTIVO



OGGETTO :
STATO SOVRAPPONTO:
PIANTA COPERTURA E
EX CENTRALE TERMICA

TAVOLA
A16

SCALA:
1:50

DATA EMISSIONE : 04/07/2019

NB: nel presente grafico, oltre alle lavorazioni del lotto 1
oggetto del presente appalto, sono rappresentate anche le
lavorazioni del lotto 2 non oggetto del presente appalto.
Le lavorazioni del lotto 1 e 2 sono graficamente ben
distinte ed individuabili

· Committente
COMUNE DI PISTOIA
Piazza del Duomo 1
51100 Pistoia
c.f. e p.i. 00108690470



· R.U.P.
ING. GIOVANNA BIANCO
Comune di Pistoia, Servizio Lavori Pubblici, Patrimonio, Verde, Protezione Civile
via XXVII Aprile 17
51100 Pistoia




· Progettisti
ARCH. STEFANO BARTOLINI
Comune di Pistoia, Servizio Patrimonio
via XXVII Aprile 17
51100 Pistoia

ING. GALILEO INNOCENTI
Via Della Provvidenza 36, 51100 Pistoia
c.f. NNC GLL 80T23 D612V
p.i. 01622000477

Copertura centrale termica
- Scala 1:50

LOTTO 2

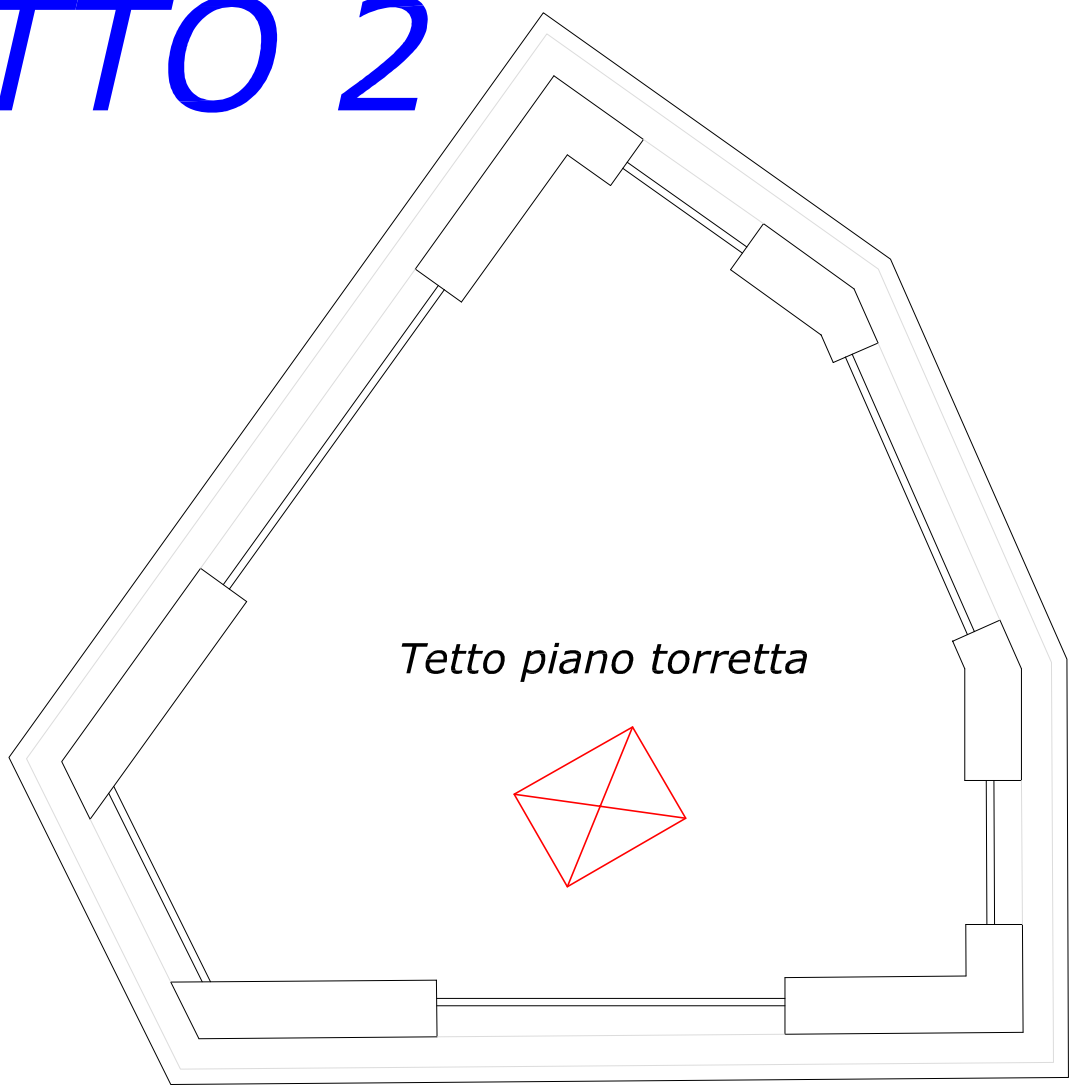

Pianta della copertura e
centrale termica - Scala 1:50

- Legenda:
- h: altezza al solaio strutturale
 - hcs: altezza al controsoffitto
 - hst: altezza sotto trave
- suddivisione lotto 1 - lotto 2

