


arch. Cesaretti Luca



arch. Bendinelli Barbara

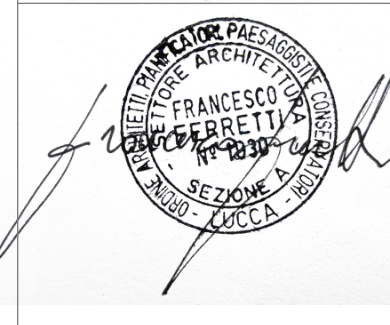

arch. Ferretti Francesco



p. i. Carli Andrea



geol. Bini Matteo



Responsabile del Procedimento:

ing. Bianco Giovanna

Comune di Pistoia - Servizio Lavori Pubblici, Patrimonio, Verde e Protezione Civile

data stampa: 16/07/19

16/07/19


16/07/19

16/07/19

16/07/19

OGGETTO: MANUTENZIONE STRAORDINARIA DA ESEGUIRSI PRESSO L'IMPIANTO DI PATINAGGIO DI PROPRIETA' COMUNALE POSTO IN VIA DI VALDIERANA - CUP C56H18000090004 - CIG Z4324D0895

PROSPETTI E SEZIONE - STATO MODIFICATO

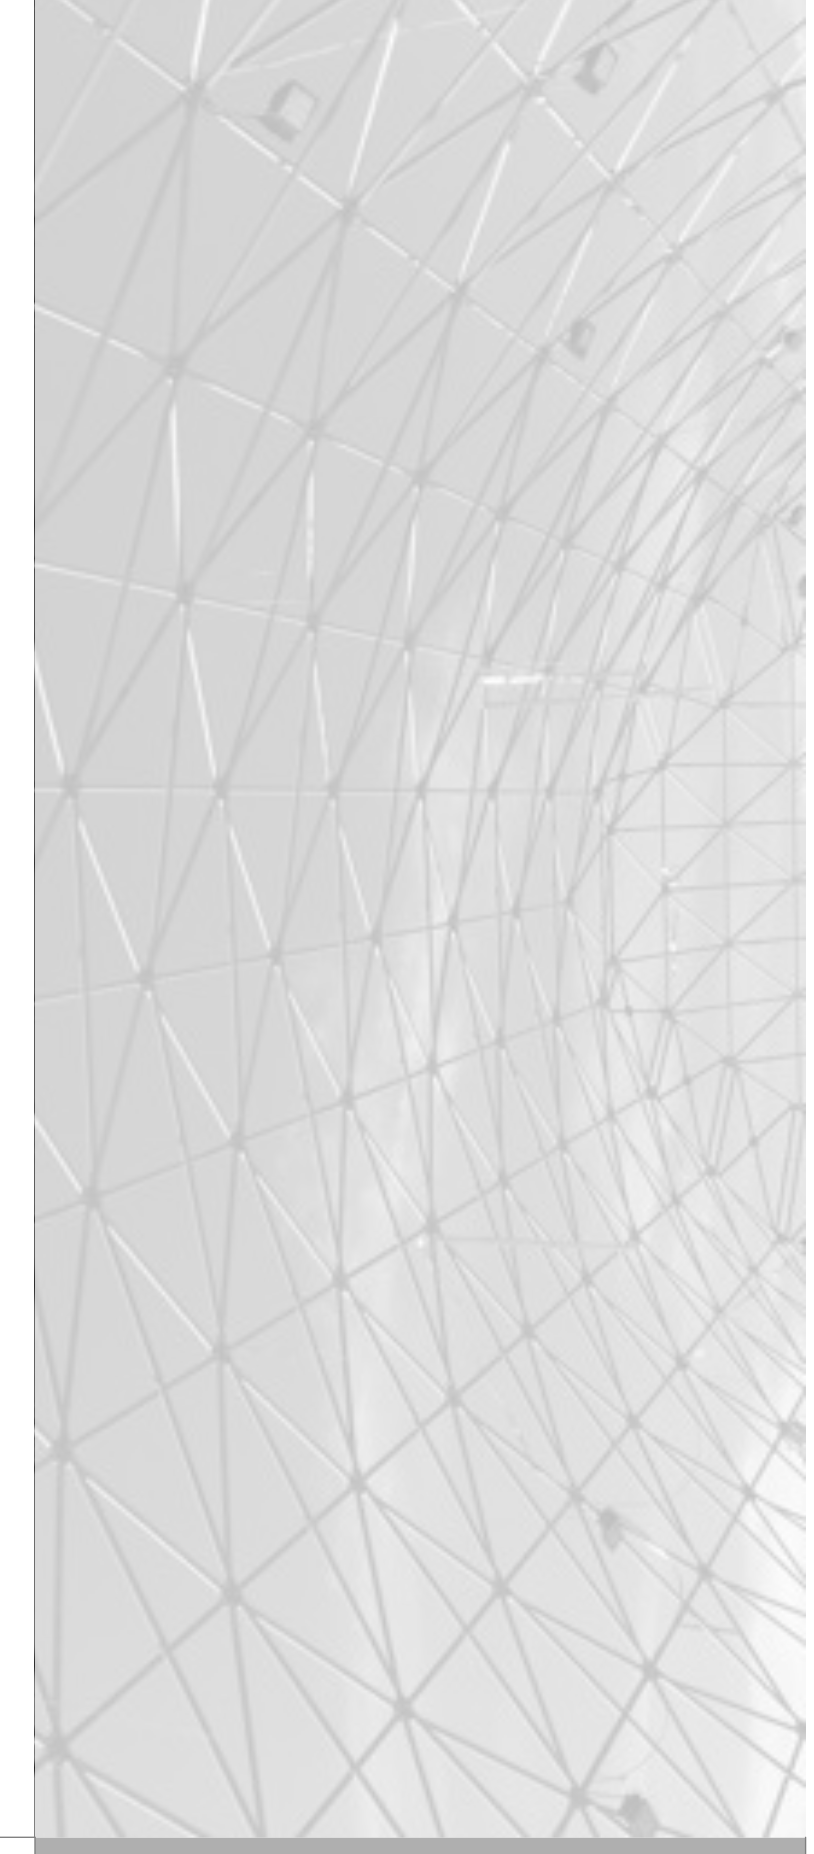

Elaborato: E.AR.8		
Progetto ESECUTIVO		
scala: 1:100	codice: E.AR.8	revisione: