

PLANIMETRIA STATO ATTUALE 1:500



arch. Cesaretti Luca



arch. Bendinelli Barbara



arch. Ferretti Francesco



p. i. Carli Andrea



geol. Bini Matteo



COMUNE DI PISTOIA

SERVIZIO  
LAVORI PUBBLICI, PATRIMONIO,  
VERDE E PROTEZIONE CIVILE

Responsabile del Procedimento:  
ing. Bianco Giovanna

data stampa: 16/07/19

Elaborato:


E.AR.2

Progetto ESECUTIVO

scala:  
1:500

codice:  
E.AR.2

revisione:

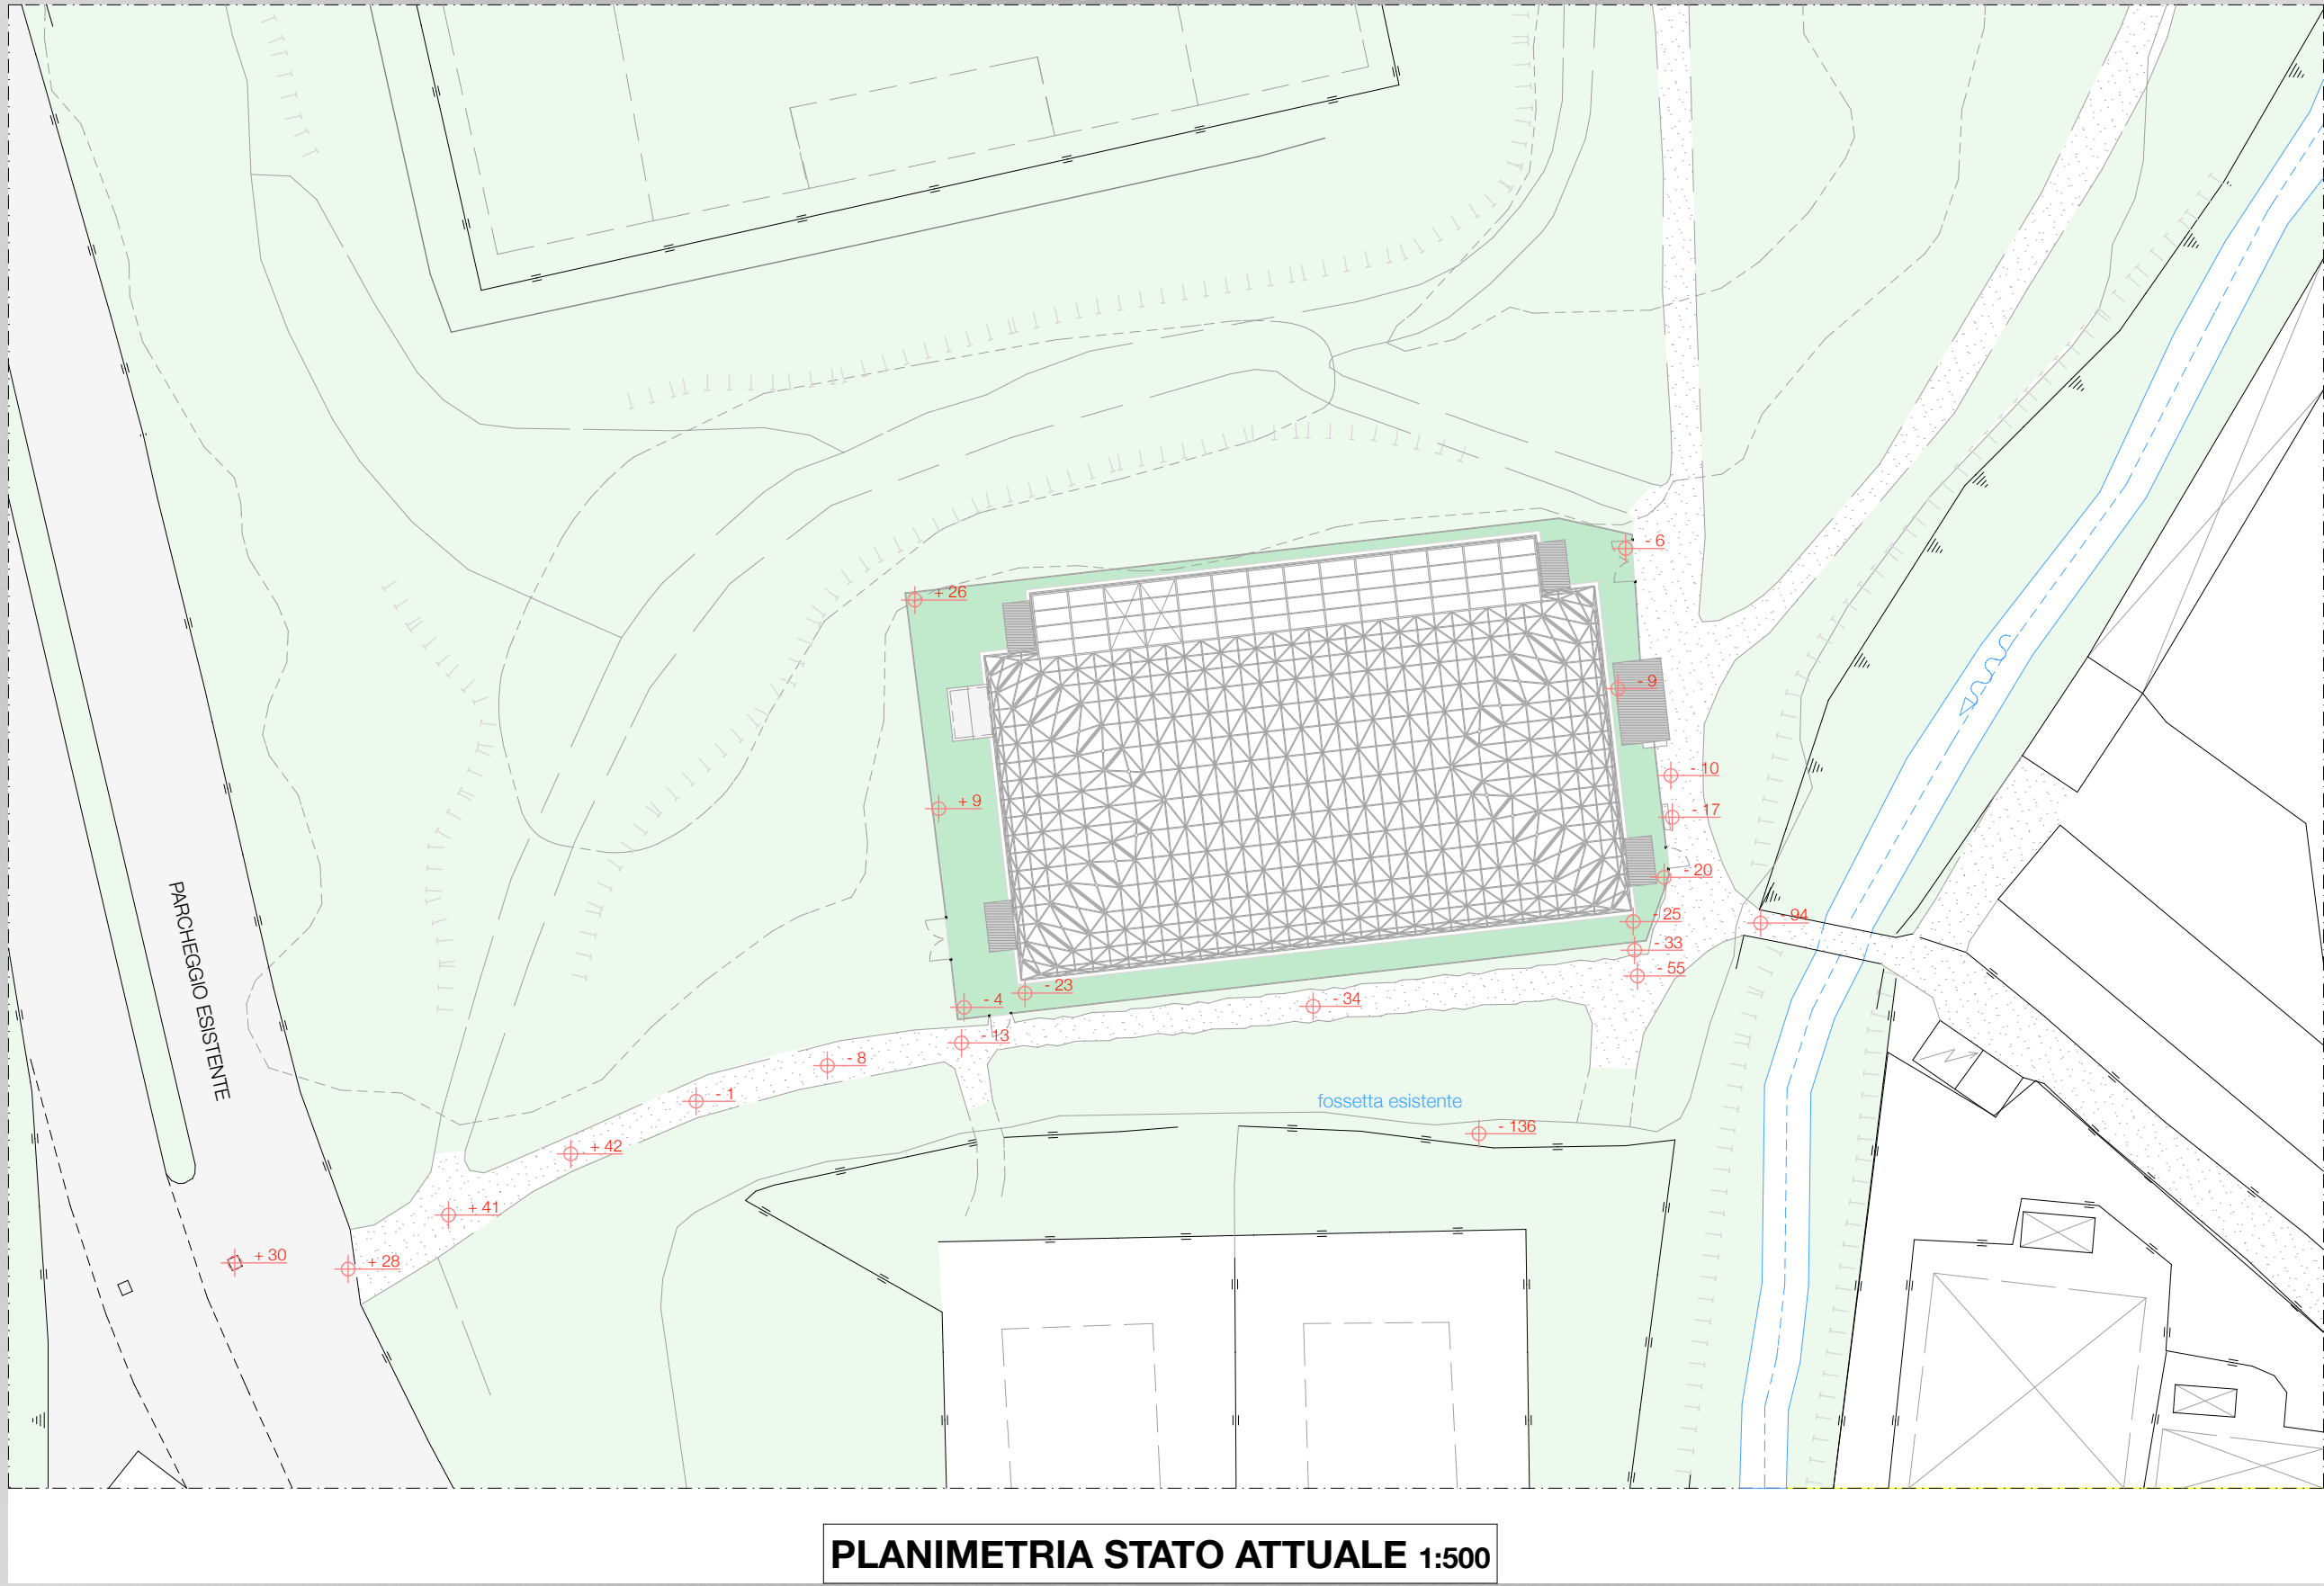

PLANIMETRIA STATO ATTUALE 1:500



arch. Cesaretti Luca



arch. Bendinelli Barbara



arch. Ferretti Francesco



p. i. Carli Andrea



geol. Bini Matteo



COMUNE DI PISTOIA

SERVIZIO  
LAVORI PUBBLICI, PATRIMONIO,  
VERDE E PROTEZIONE CIVILE

Responsabile del Procedimento:  
ing. Bianco Giovanna

data stampa: 11/05/19

Elaborato:

E.AR.2

Progetto ESECUTIVO

scala:  
1:500

codice:  
E.AR.2

revisione: