



PIANTA IMPIANTO PATTINAGGIO QUOTA +1,00 1:100

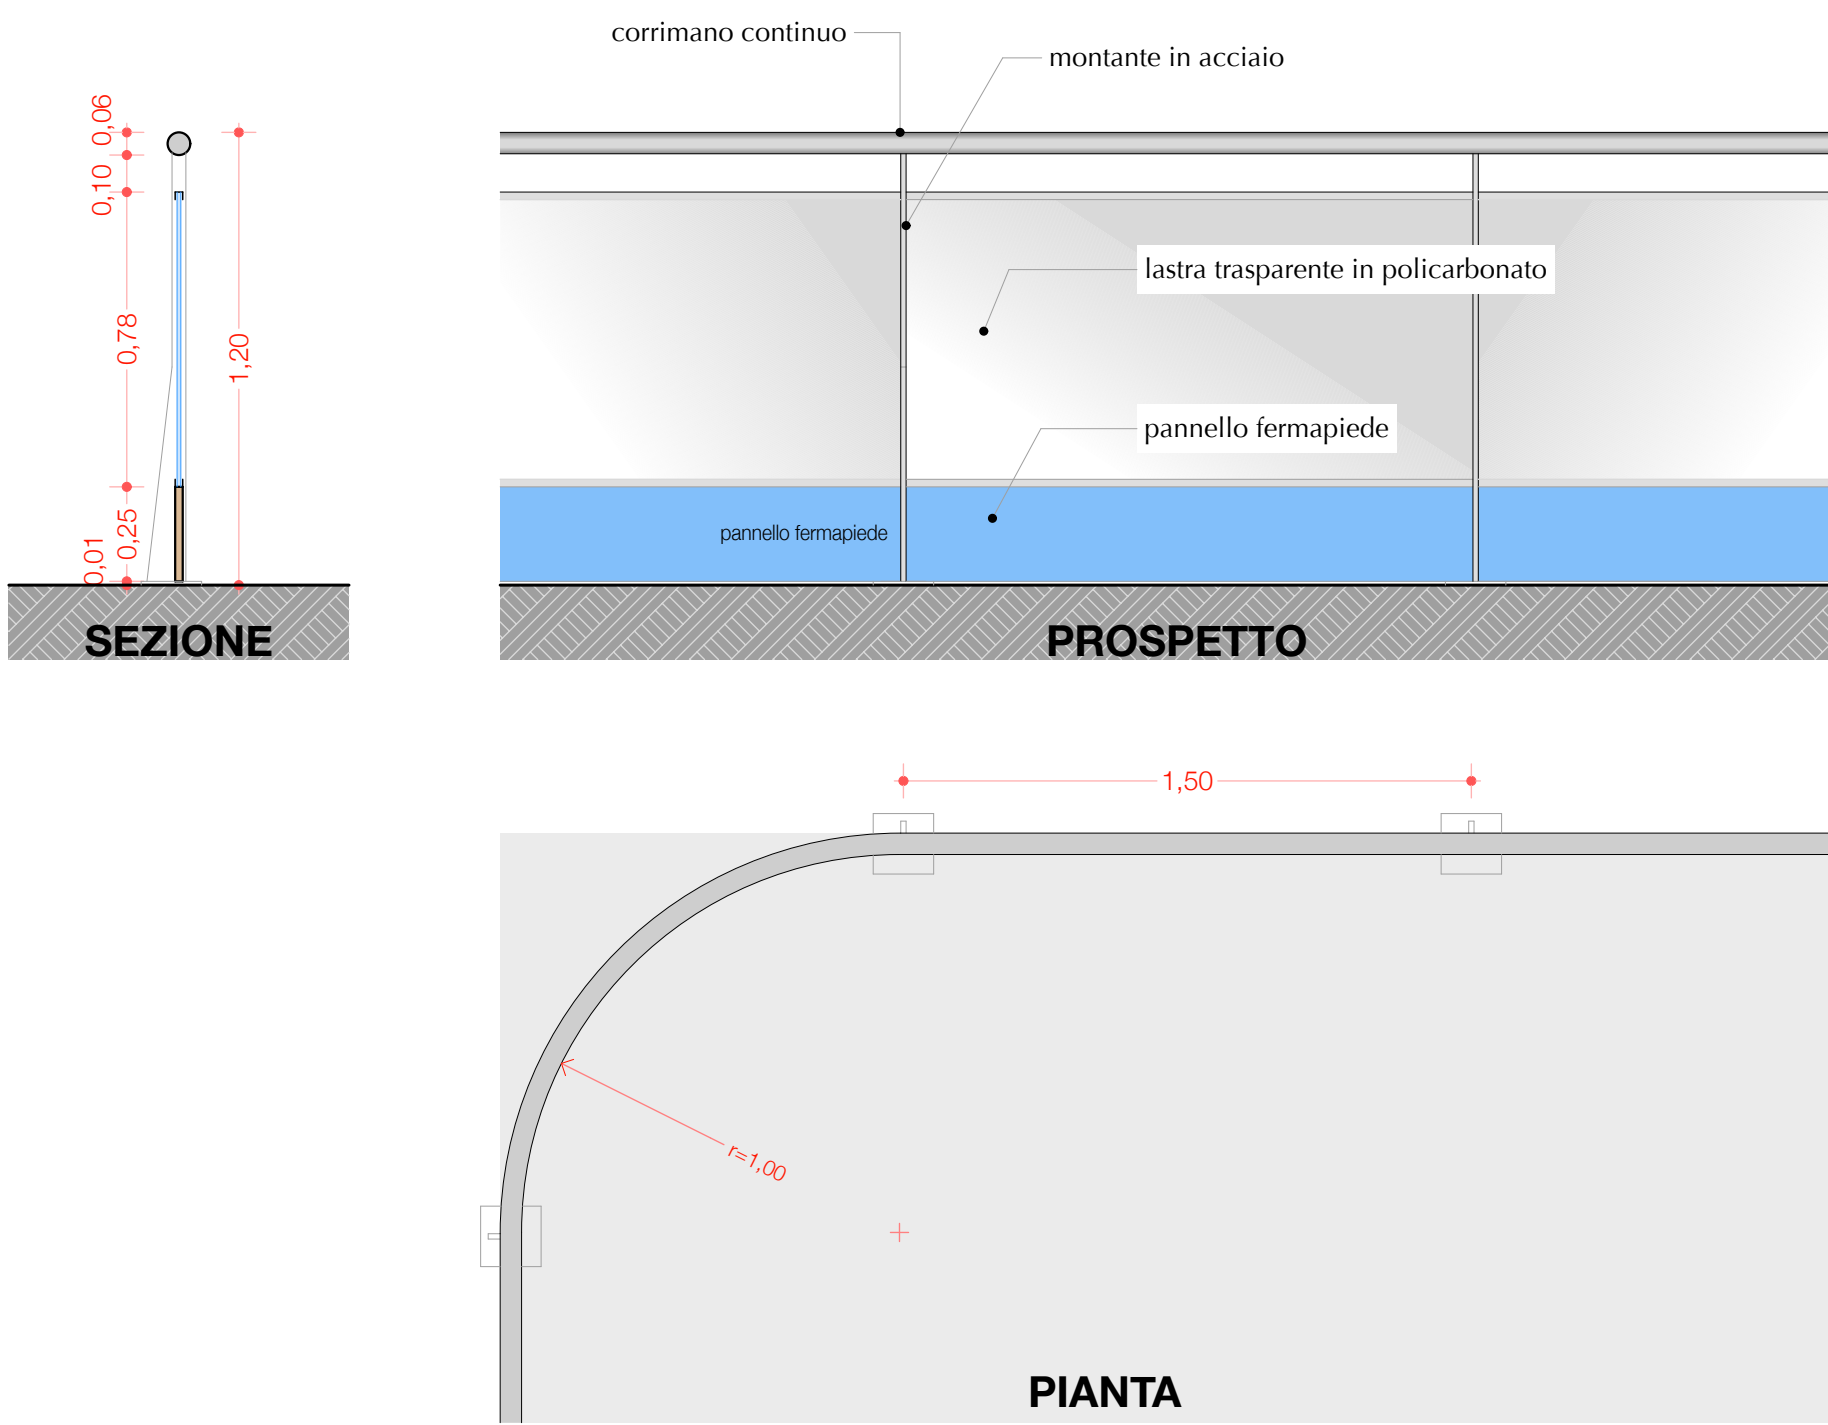

PARTICOLARE RECINZIONE CAMPO 1:20

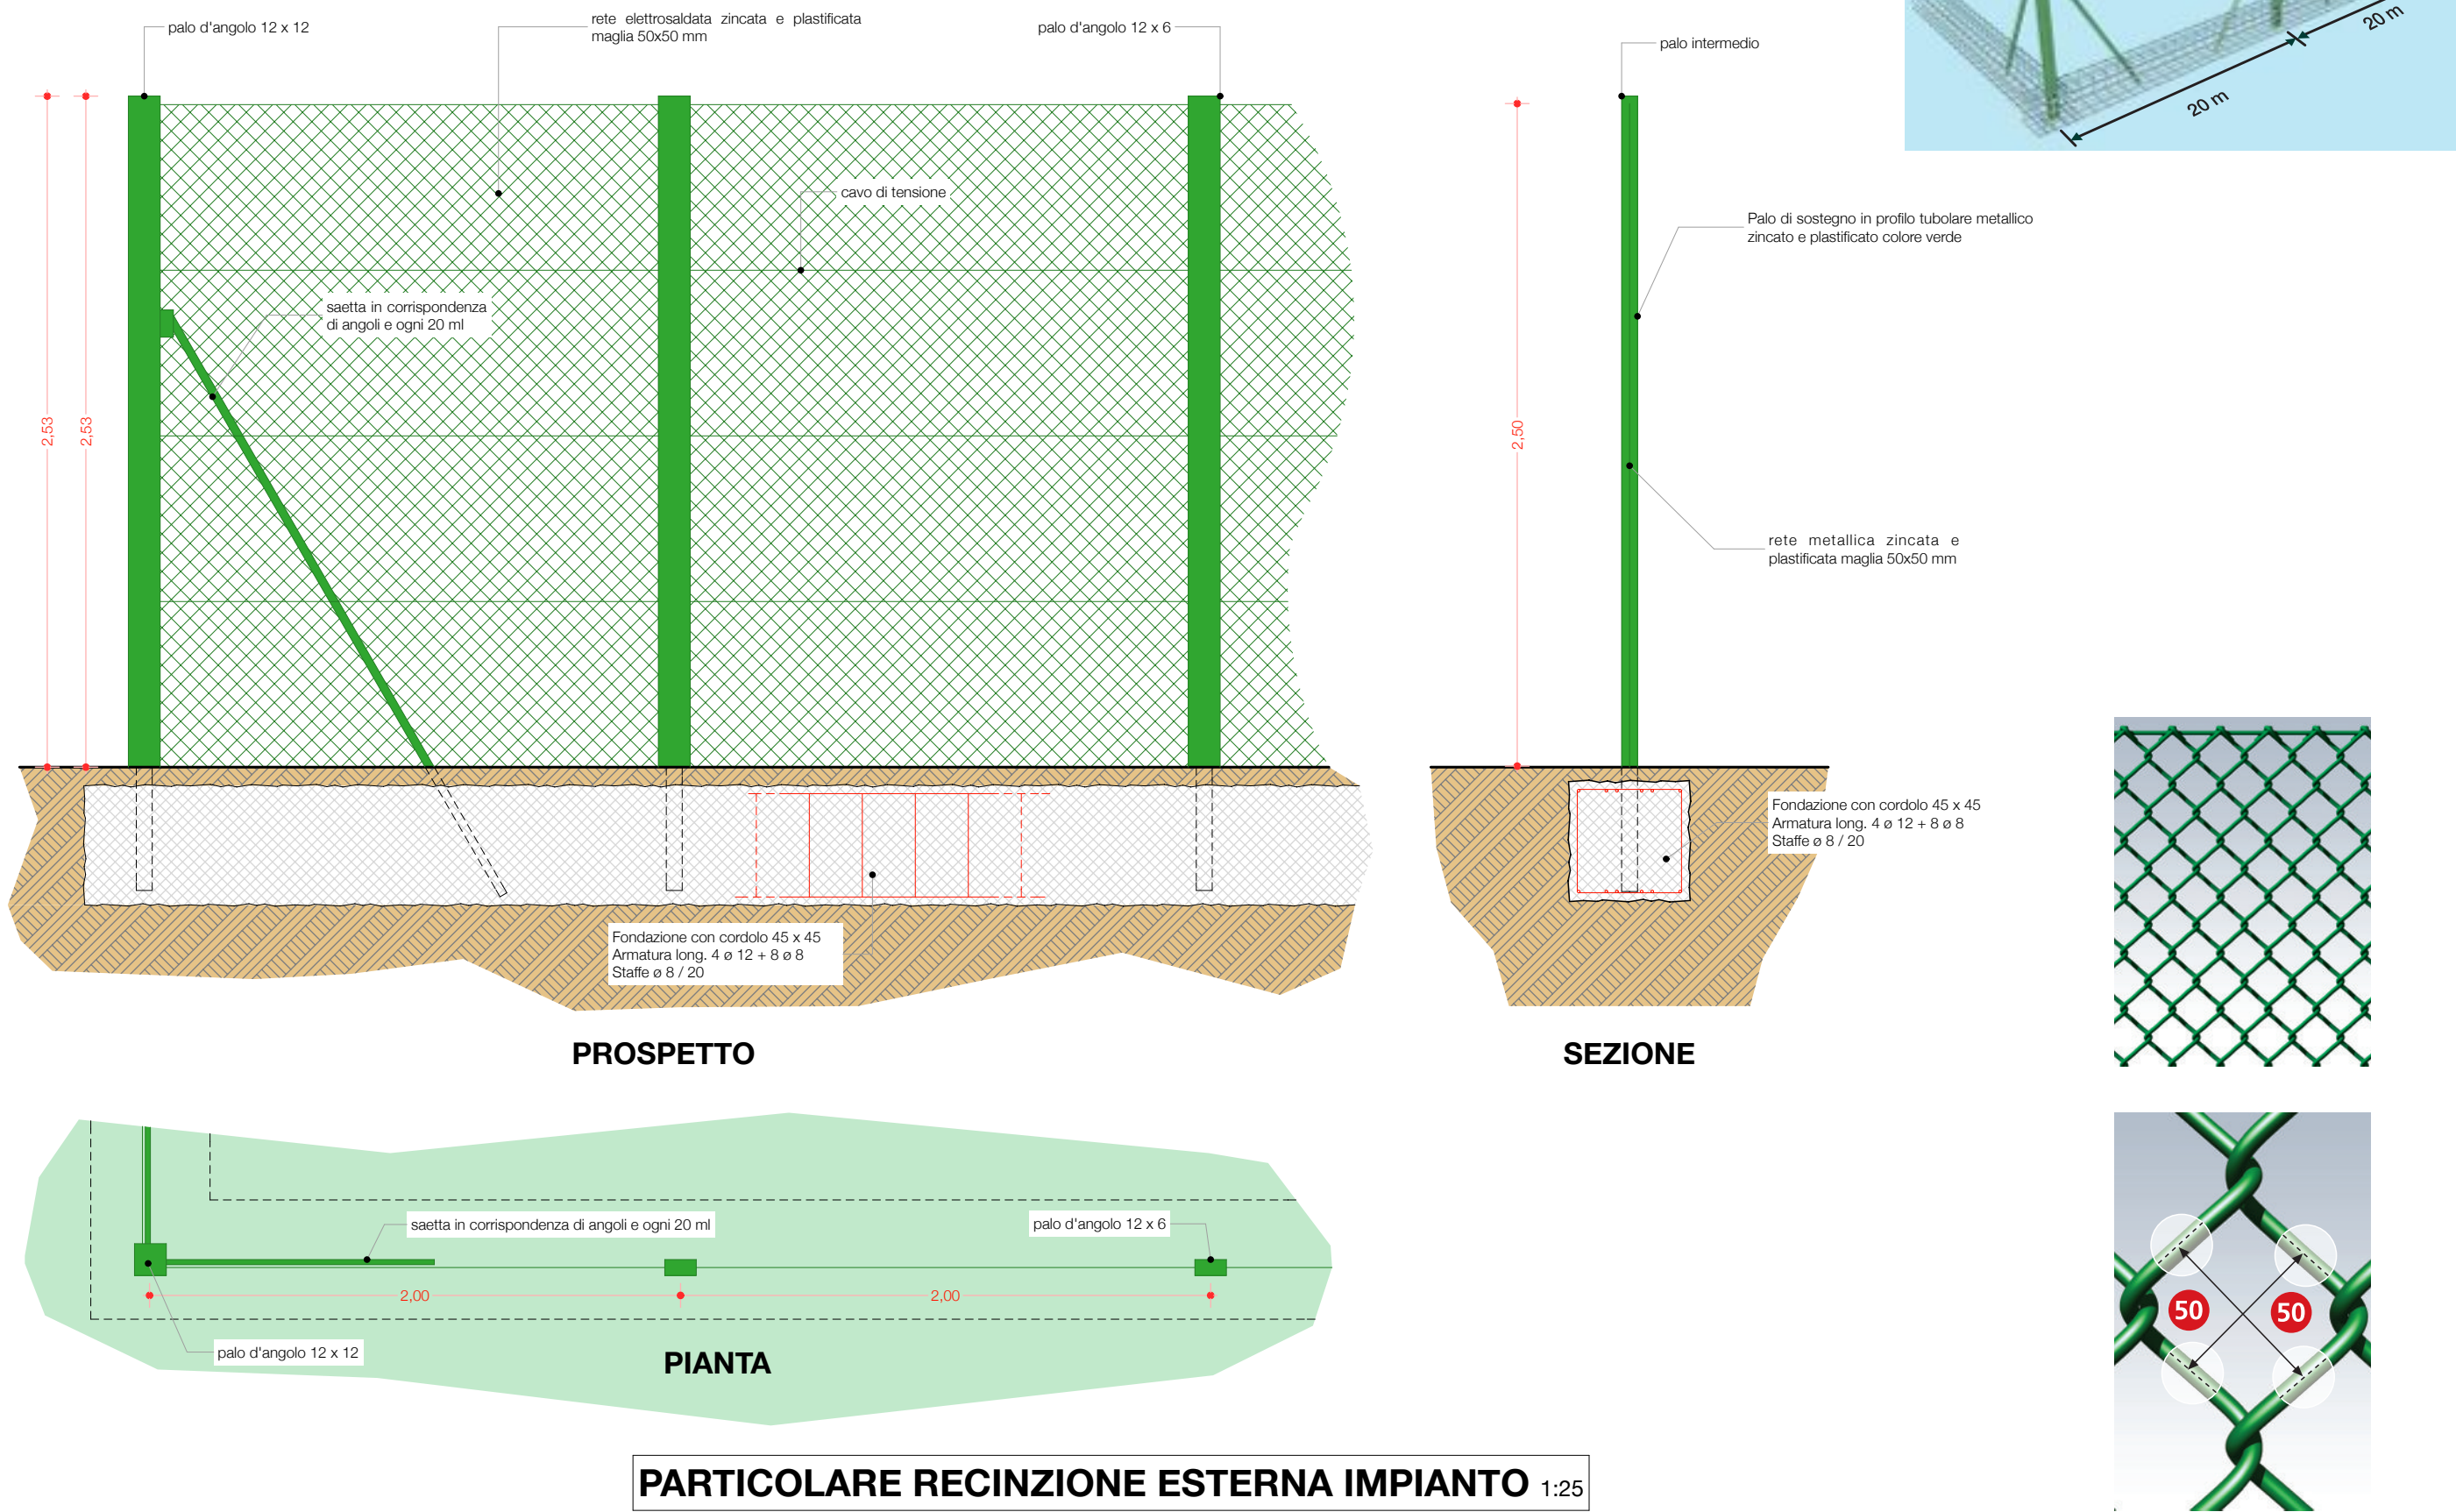

PARTICOLARE RECINZIONE ESTERNA IMPIANTO 1:25




COMUNE DI PISTOIA
Servizio Lavori Pubblici, Patrimonio,
Verde e Protezione Civile




arch. Cesaretti Luca



arch. Bendinelli Barbara



arch. Ferretti Francesco



p. l. Carli Andrea



geol. Bini Matteo

Oggetto: **MANUTENZIONE STRAORDINARIA DA ESEGUIRSI PRESSO L'IMPIANTO DI PATTINAGGIO DI PROPRIETA' COMUNALE POSTO IN VIA DI VALDIBRANA - CUP C56H18000090004 -CIG Z4324D0895**
 Contenzioso: **PARTICOLARE RECINZIONE ESTERNA E DI CAMPO DI GIOCO**

Responsabile del Procedimento:
ing. **Bianco Giovanna**

Elaborato: **E.AR.10**
 Progetto **ESECUTIVO**

scala: 1:20, 1:25, 1:0,91, 1:1, 1:100 E.A.R.10
 codice: 18/07/19
 revisione:

Comune di Pistoia - Servizio Lavori Pubblici, Patrimonio, Verde e Protezione Civile - Via XXVII Aprile, 17 - 51100 Pistoia Tel.0573/37111 - www.comune.pistoia.it