



PIANTA BLOCCO SPOGLIATOI QUOTA APPOGGIO STRUTTURE PREFABBRICATE 1:50

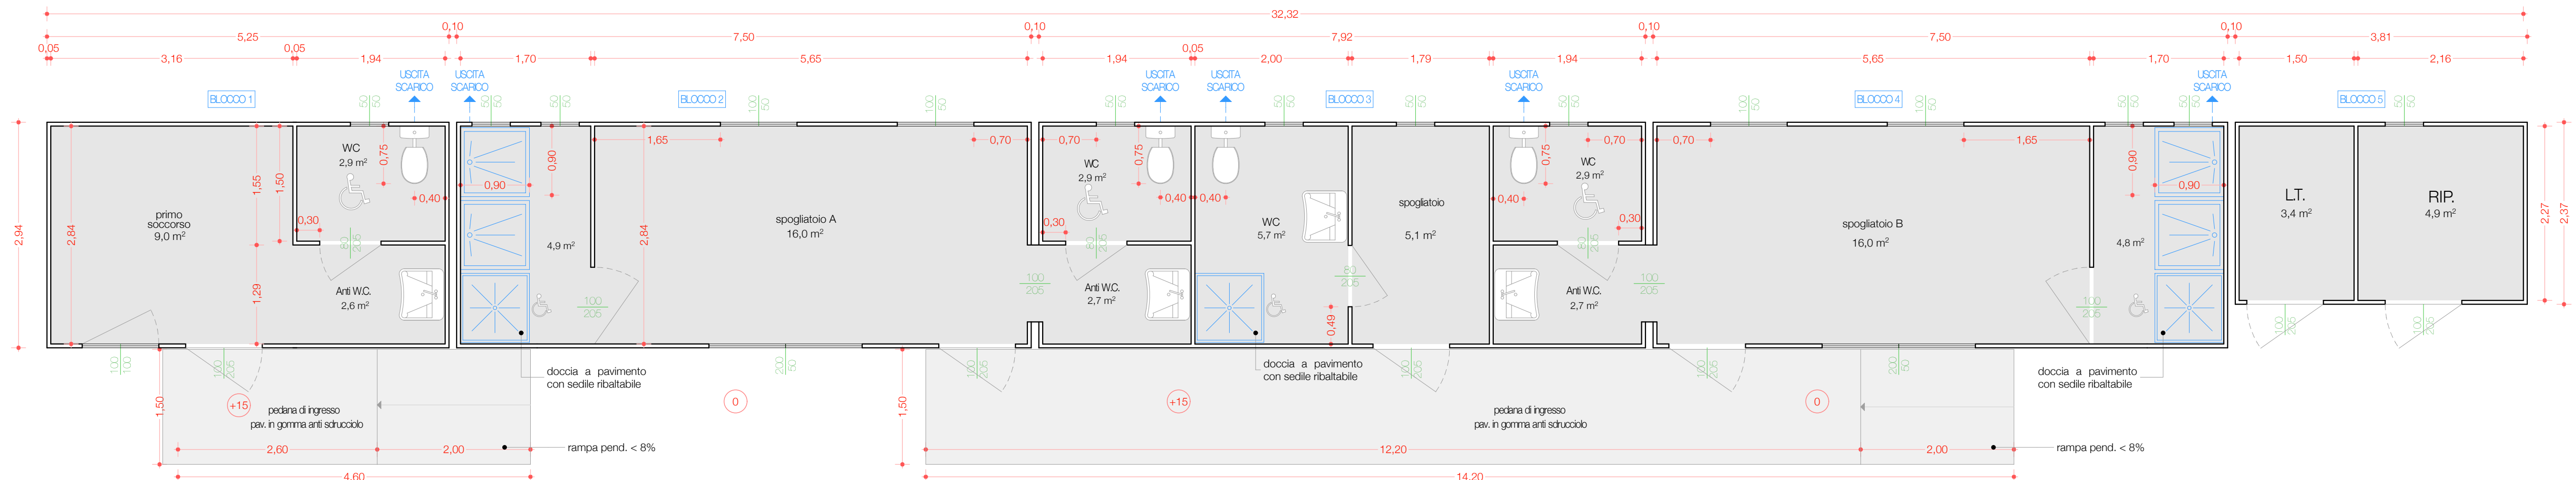

PIANTA BLOCCO SPOGLIATOI QUOTA +1,00 1:50

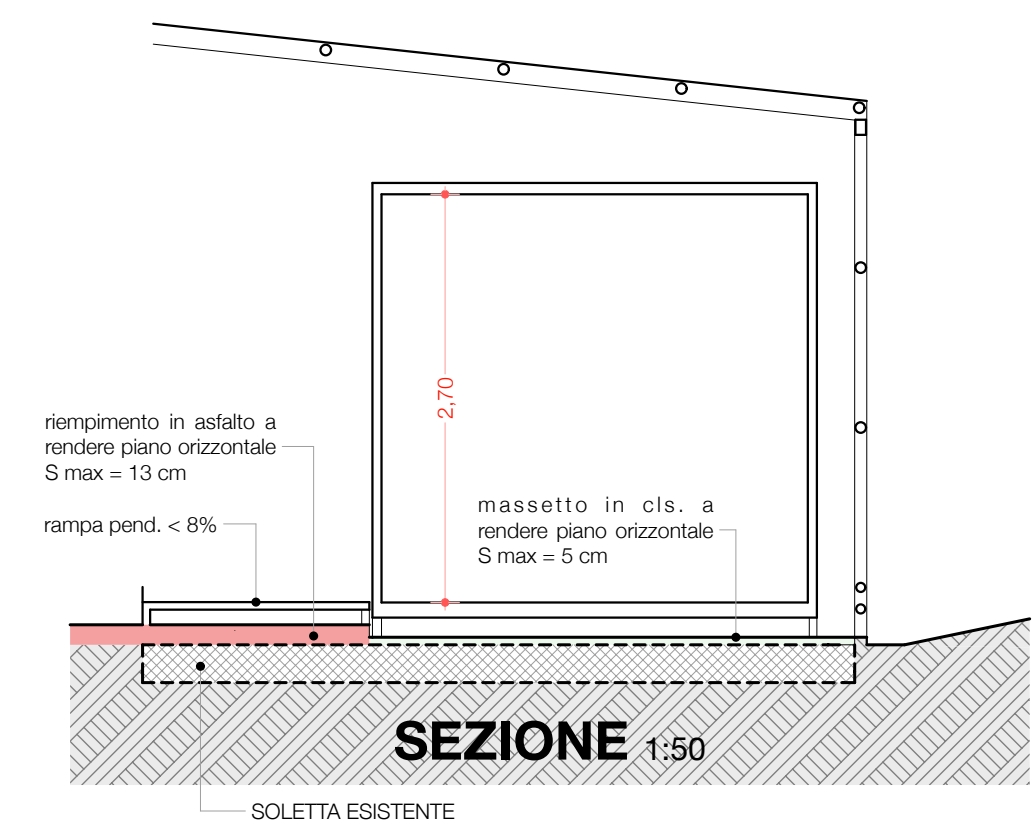

SEZIONE 1:50

N.B.:  
1) i moduli prefabbricati dovranno essere posti in opera su una superficie livellata piana  
2) i moduli saranno dotati di slitte in tubolare zincato al fine di tenere sollevato da terra il basamento per garantire la giusta ventilazione sotto il prefabbricato e quindi la durata della pavimentazione interna. Pertanto il prefabbricato non dovrà essere chiuso nella parte inferiore sotto il basamento, lateralmente e/o perimetralmente.

Caratteristiche prefabbricati:  
portata del pavimento e resistenza ai carichi uniformemente distribuita : 200 kg/mq  
portata del tetto: 150 kg/mq  
pannello coibentato parete : spessore 50 mm  
Pannelli costituiti da una lastra di coibente in materiale ignifugo ( ex Classe 1) interposto tra due lamiere pre verniciate spess. 4/10 micronervate colore bianco grigio ral 9002

Pavimento: TRUCIOLARE IDROFUGO 18 mm  
Rivestimento pavimento: LINOLEUM sp. 1,5 mm

NELL'AREA SPOGLIATOI IN PROSSIMITA' DELLE DOCCE DOVRA' ESSERE INSTALLATO UN PAVIMENTO IN LEGNO/CEMENTO PER GARANTIRE UNA MAGGIORE DURATA

infissi in alluminio verniciati a polvere colore bianco RAL 9010

arch. Cesaretti Luca

arch. Bendinelli Barbara

arch. Ferretti Francesco

p. i. Carli Andrea

geol. Bini Matteo

COMUNE di PISTOIA

Oggetto: **MANUTENZIONE STRAORDINARIA DA ESEGUIRSI PRESSO L'IMPIANTO DI PATTINAGGIO DI PROPRIETA' COMUNALE POSTO IN VIA DI VALDIBRANA - CUP C56H18000090004 - CIG Z4324D0895**

Contenuto: **DETTAGLIO BLOCCO SPOGLIATOI PREFABBRICATI**

Responsabile del Procedimento:  
ing. Bianco Giovanna

Elaborato: **E.AR.13**

Progetto **ESECUTIVO**

scala: 1:50

codice: E.AR.13

revisione:

data stampa: 16/07/19

Comune di Pistoia - Servizio Lavori Pubblici, Patrimonio, Verde e Protezione Civile - Via XXVII Aprile, 17 - 51100 Pistoia Tel.0573/3711 - www.comune.pistoia.it