

Programma straordinario di intervento per la riqualificazione urbana e la sicurezza delle periferie delle città metropolitane e dei comuni capoluogo di provincia in attuazione della legge 28.12.2015 n. 208, art. 1 commi 974, 975, 976, 977 e 978”

BOTTEGONE: DALLA CITTÀ LINEARE ALLA SMART SOCIAL CITY

SERVIZIO INFRASTRUTTURE, MOBILITA' E PROMOZIONE SPORTIVA
U.O. Mobilità, Traffico e segnaletica

Intervento: 2a CUP: C57H18000480001

**INTERVENTI SULLA MAGLIA DI SUPPORTO ALLA MOBILITA'
LOCALE : MOBILITA' DOLCE**



Responsabile del procedimento
Arch. Maurizio Silvetti

Progettisti:
Ing. Luca Moriconi
Ing. Francesca Mannucci

Collaboratori:
Geom. Ausilio Cappelli
Andrea Zanchi


PROGETTO ESECUTIVO

TAV.4b


STATO ATTUALE - LOTTO 2
Sezioni
Via Colombo - Via Verrazzano - Via Magellano

scala
1:100

Via Colombo

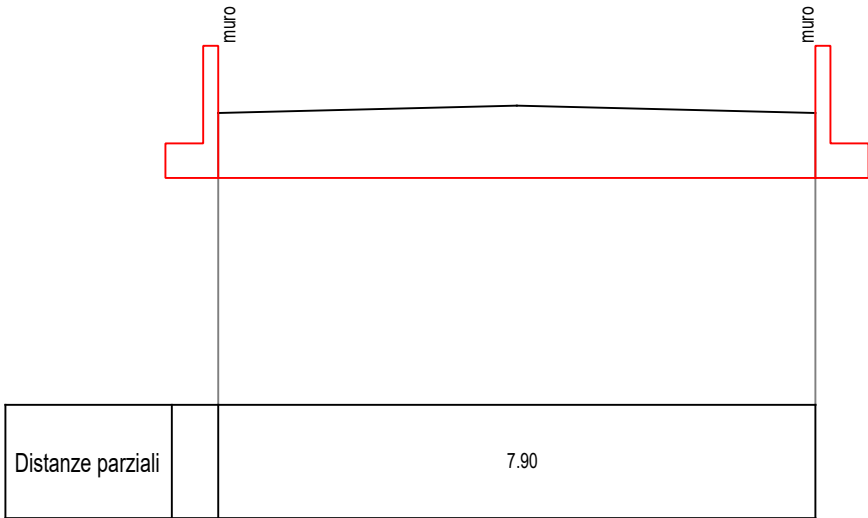


SEZIONE 22

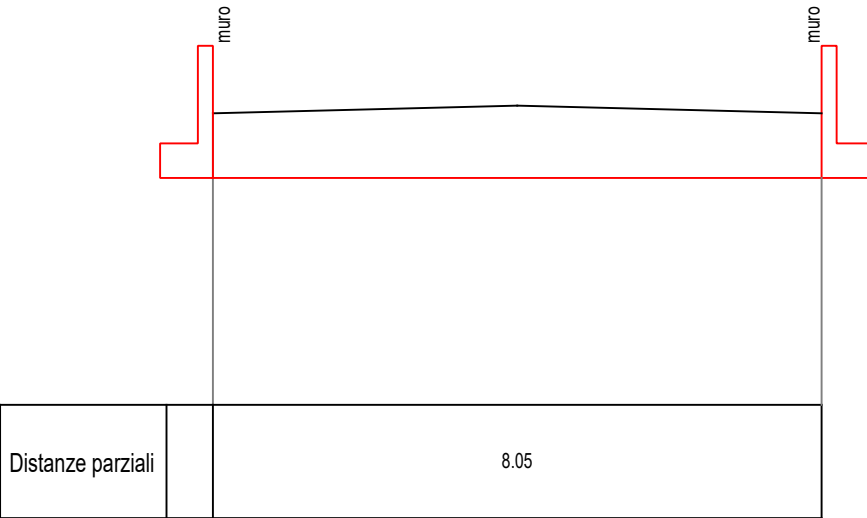


SEZIONE 23

Via Verrazzano

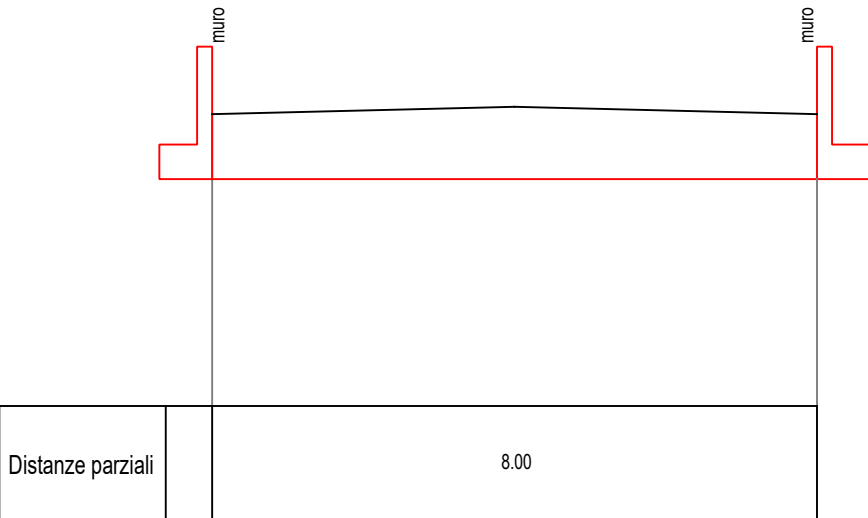


SEZIONE 24

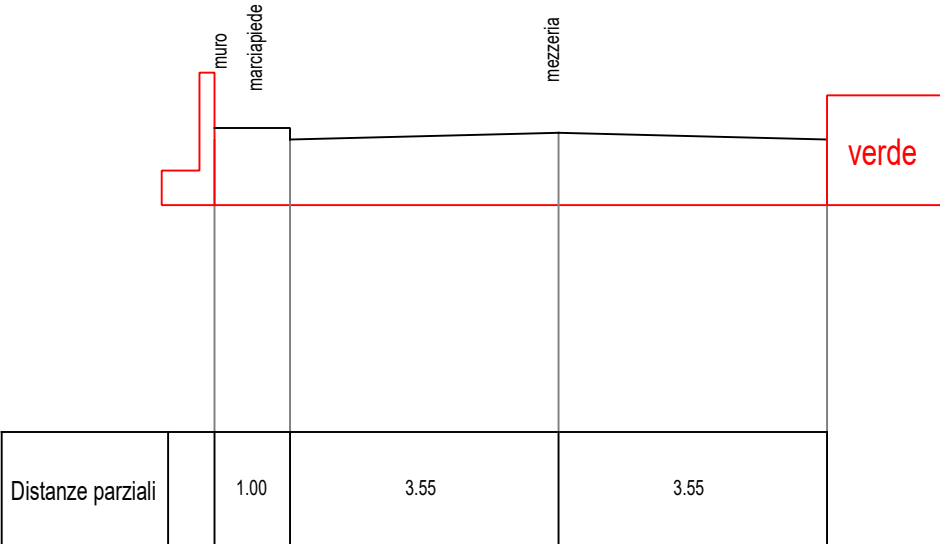


SEZIONE 25

Via Magellano

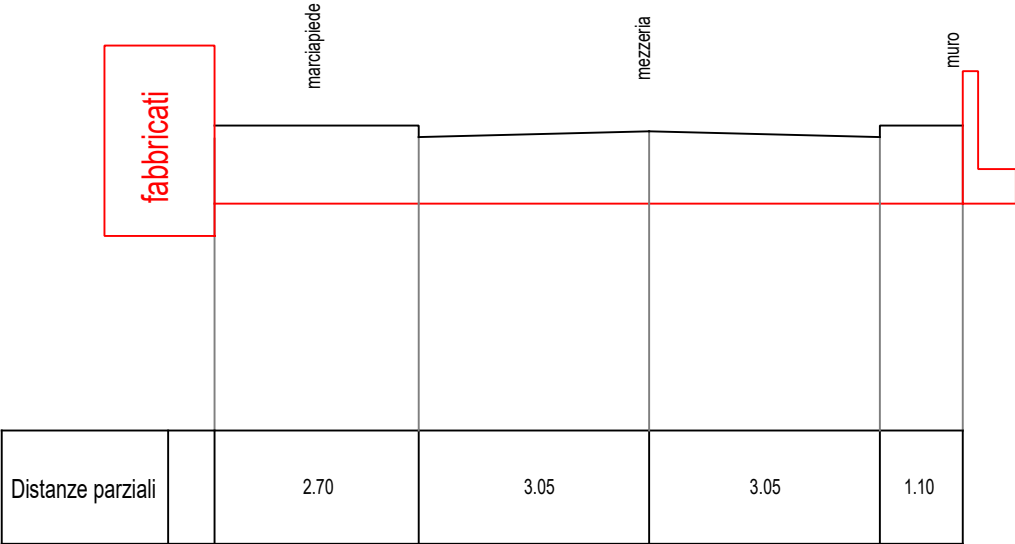

SEZIONE 26

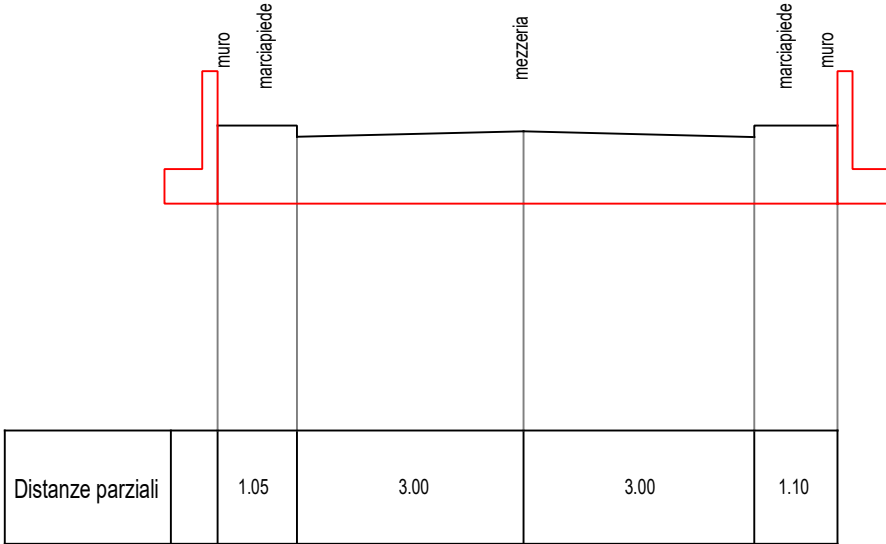

SEZIONE 27