

Programma straordinario di intervento per la riqualificazione urbana e la sicurezza delle periferie delle città metropolitane e dei comuni capoluogo di provincia in attuazione della legge 28.12.2015 n. 208, art. 1 commi 974, 975, 976, 977 e 978”

BOTTEGONE: DALLA CITTÀ LINEARE ALLA SMART SOCIAL CITY

SERVIZIO INFRASTRUTTURE, MOBILITA' E PROMOZIONE SPORTIVA
U.O. Mobilità, Traffico e segnaletica

Intervento: 2a CUP: C57H18000480001

INTERVENTI SULLA MAGLIA DI SUPPORTO ALLA MOBILITA' LOCALE : MOBILITA' DOLCE



Responsabile del procedimento
Arch. Maurizio Silvetti

Progettisti:
Ing. Luca Moriconi
Ing. Francesca Mannucci

Collaboratori:
Geom. Ausilio Cappelli
Andrea Zanchi


PROGETTO ESECUTIVO

TAV.7b


STATO DI PROGETTO - LOTTO 2
Sezioni
Via Colombo - Via Magellano - Via Verrazzano

scala
1:100

Via Colombo

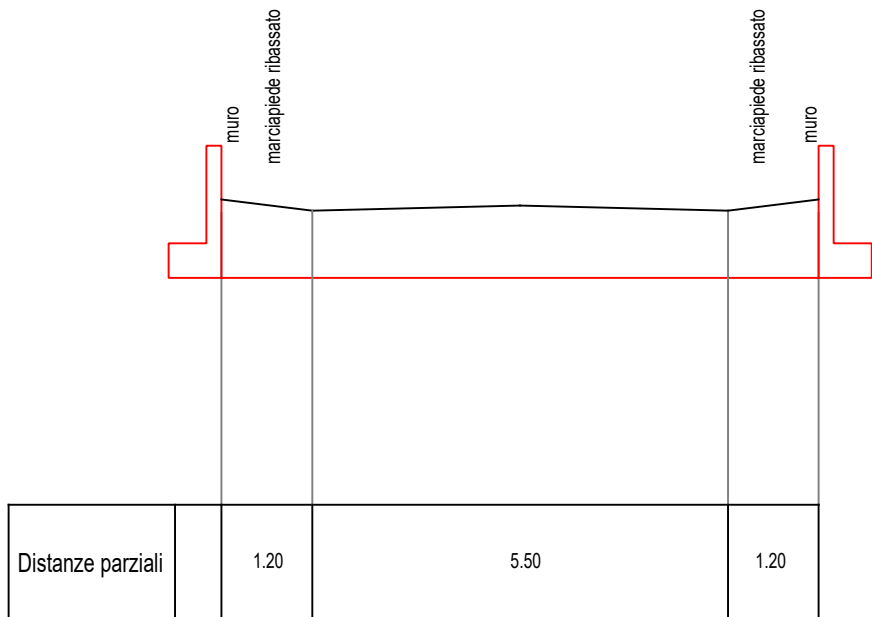


SEZIONE 22

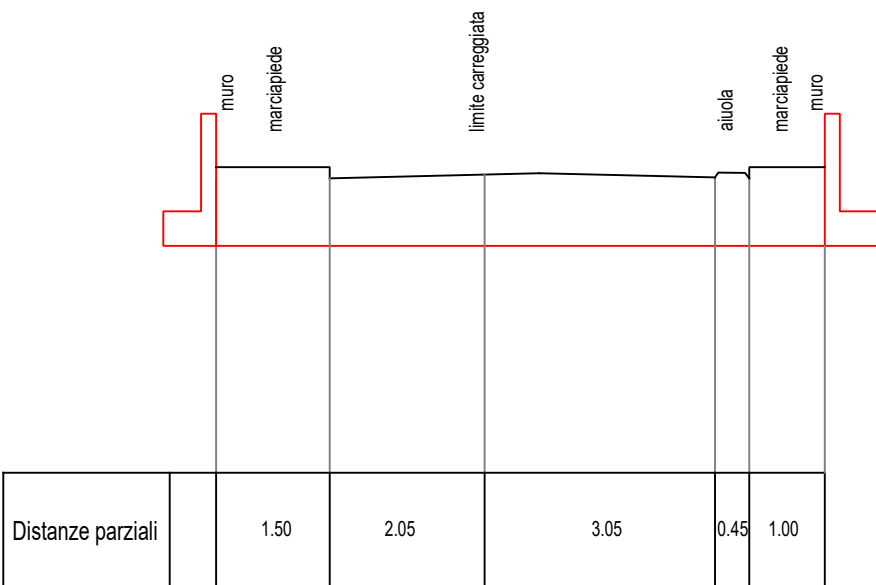


SEZIONE 23

Via Magellano

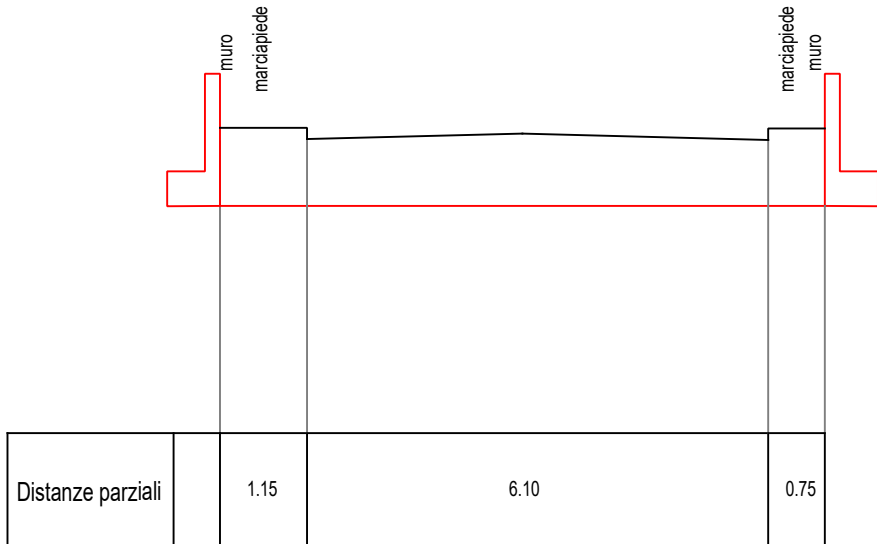


SEZIONE 24

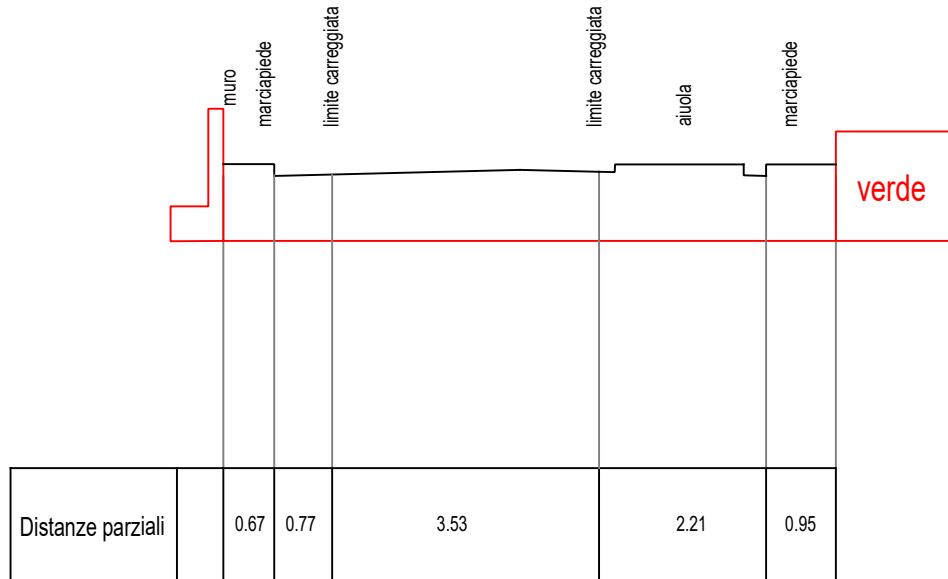


SEZIONE 25

Via Verrazzano

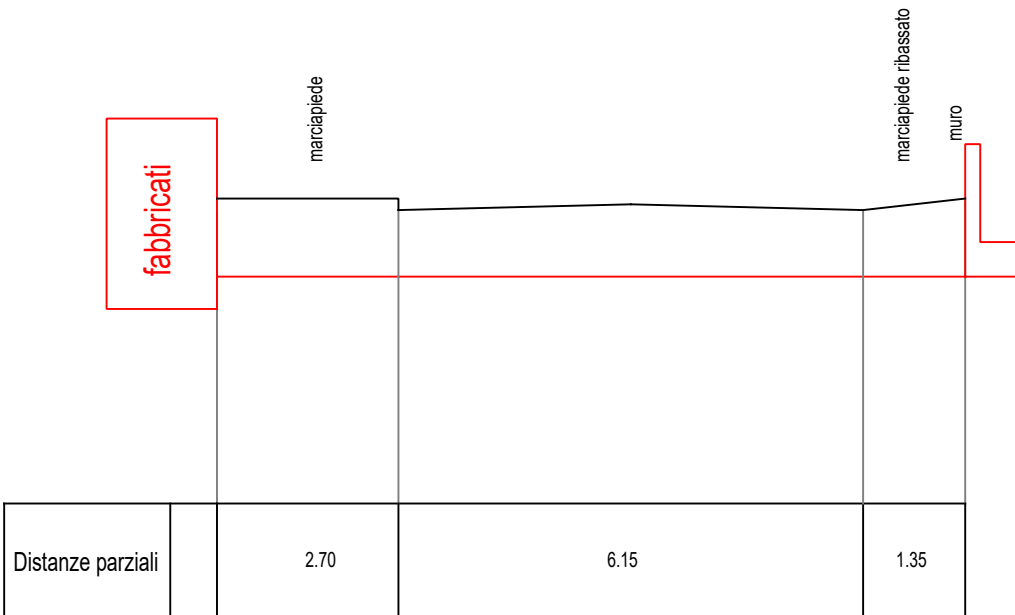

SEZIONE 26

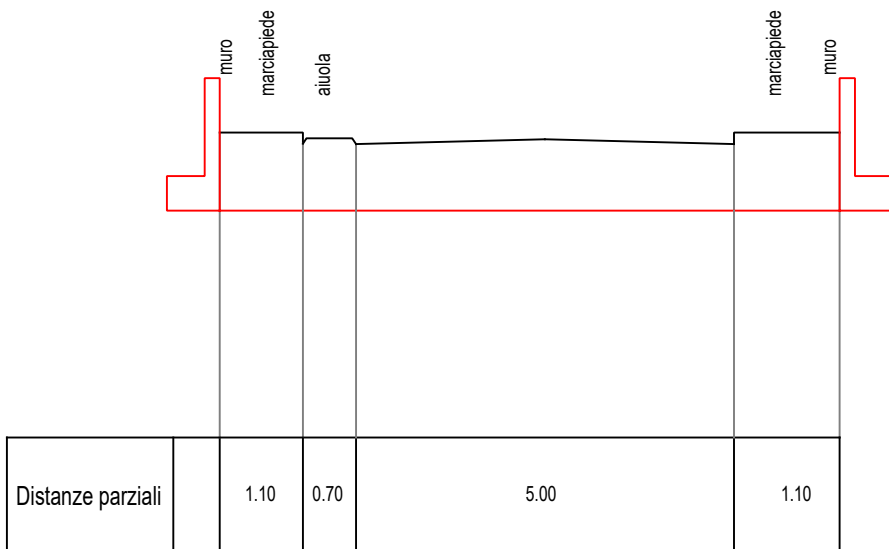

SEZIONE 27