


PARTICOLARE "VERDE PENSILE" UTILIZZATO NELLE AIUOLE
Scala 1:10

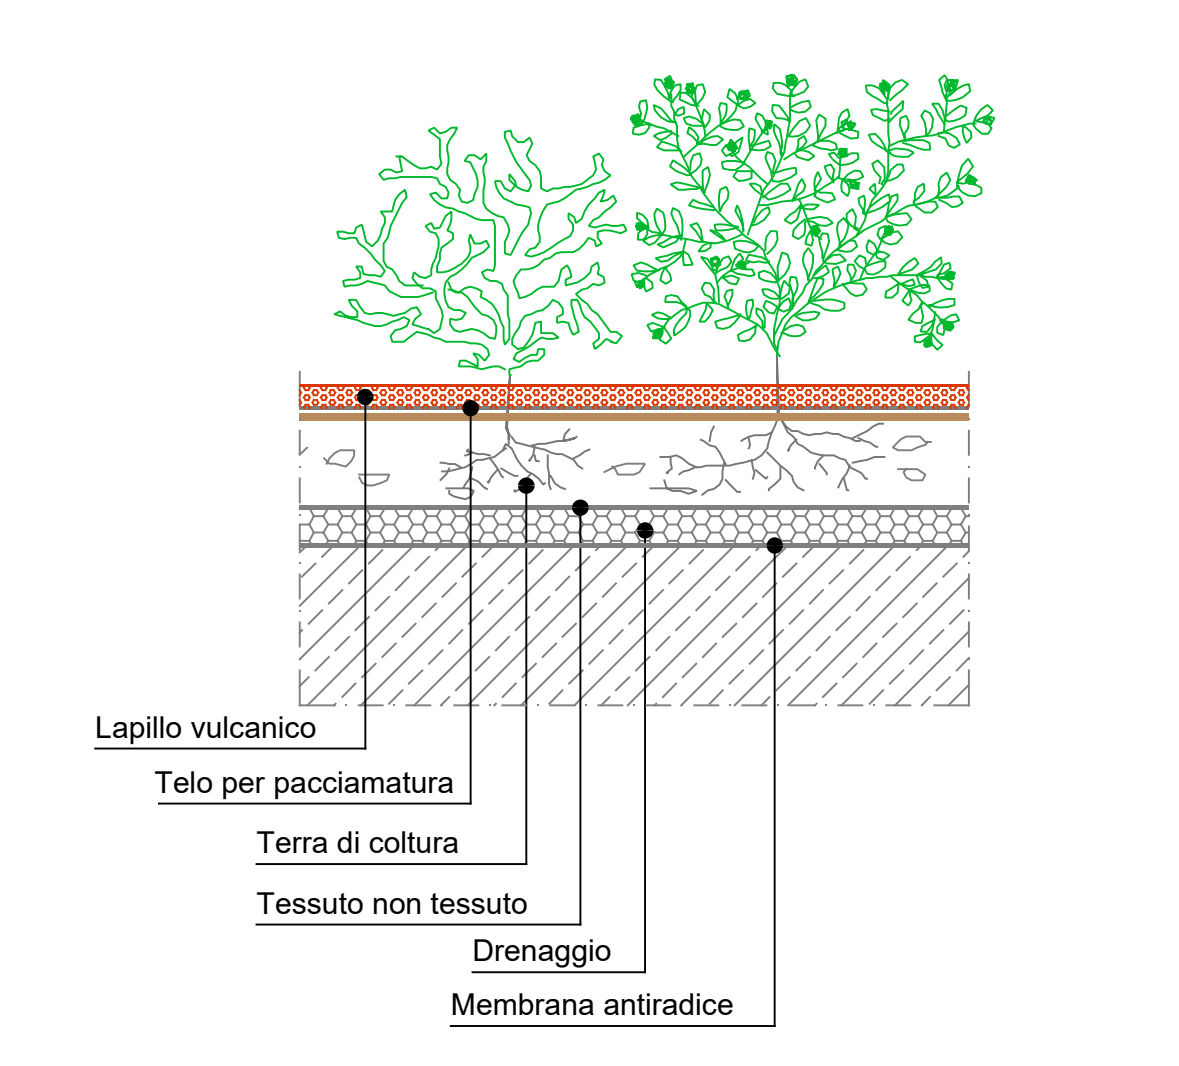

LEGENDA:

- Verde di progetto
- Condotta di irrigazione
- Centralina per irrigazione
- Marciapiede di progetto

COMUNE DI PISTOIA
Piazza Duomo, 1 Pistoia (PT)
www.comune.pistoia.it

Governo Italiano
Presidenza del Consiglio dei Ministri

Programma straordinario di intervento per la riqualificazione urbana e la sicurezza delle
periferie delle città metropolitane e dei comuni capoluogo di provincia in attuazione
della legge 28.12.2015 n. 208, art. 1 commi 974, 975, 976, 977 e 978"

BOTTEGONE: DALLA CITTÀ LINEARE ALLA SMART SOCIAL CITY

SERVIZIO INFRASTRUTTURE, MOBILITA' E PROMOZIONE SPORTIVA
U.O. Mobilità, Traffico e segnaletica

Intervento: 2a CUP: C57H18000480001

INTERVENTI SULLA MAGLIA DI SUPPORTO ALLA MOBILITA'
LOCALE : MOBILITA' DOLCE



Responsabile del procedimento
Arch. Maurizio Silvetti

Progettisti:
Ing. Luca Moriconi
Ing. Francesca Mannucci

Collaboratori:
Geom. Ausilio Cappelli
Andrea Zanchi

PROGETTO ESECUTIVO

TAV.10 STATO DI PROGETTO
Verde e Schema di Irrigazione

scala
1:1000

