



COMUNE DI PISTOIA
Piazza Duomo, 1 Pistoia (PT)
www.comune.pistoia.it



Programma straordinario di intervento per la riqualificazione urbana e la sicurezza delle periferie delle città metropolitane e dei comuni capoluogo di provincia in attuazione della legge 28.12.2015 n. 208, art. 1 commi 974, 975, 976, 977 e 978”

BOTTEGONE: DALLA CITTÀ LINEARE ALLA SMART SOCIAL CITY

SERVIZIO INFRASTRUTTURE, MOBILITA' E PROMOZIONE SPORTIVA
U.O. Mobilità, Traffico e segnaletica

Intervento: 2a CUP: C57H18000480001

INTERVENTI SULLA MAGLIA DI SUPPORTO ALLA MOBILITA'
LOCALE : MOBILITA' DOLCE



Responsabile del procedimento
Arch. Maurizio Silvetti

Progettisti:
Ing. Luca Moriconi
Ing. Francesca Mannucci


Collaboratori:
Geom. Ausilio Cappelli
Andrea Zanchi

PROGETTO ESECUTIVO


TAV.4c

STATO ATTUALE - LOTTO 3
Sezioni
Via Butelli - Via Di Vittorio - Via Santi


scala
1:100

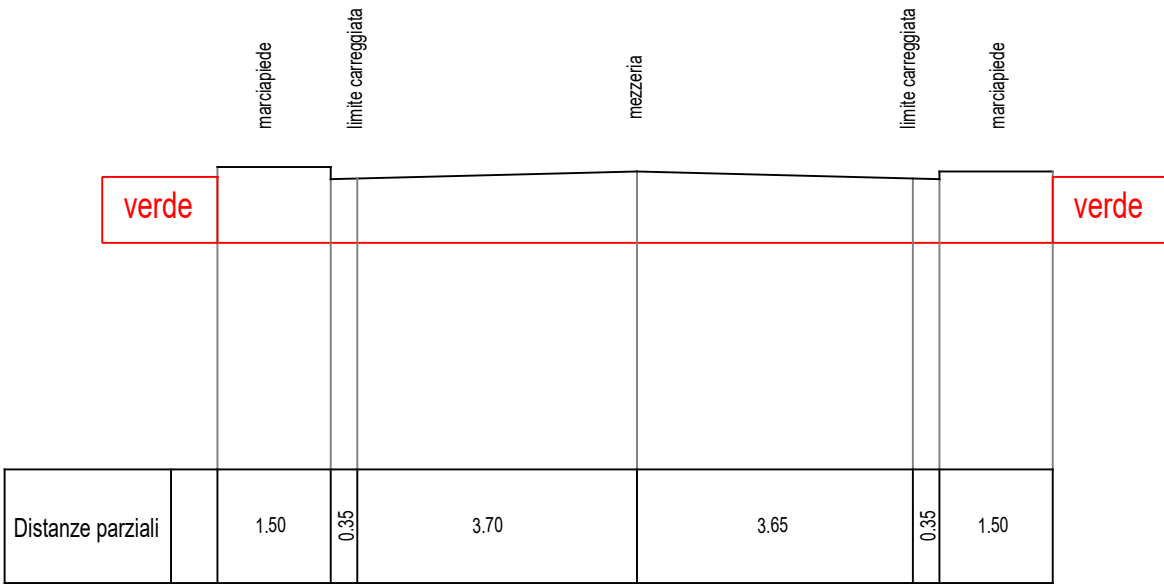


SEZIONE 14

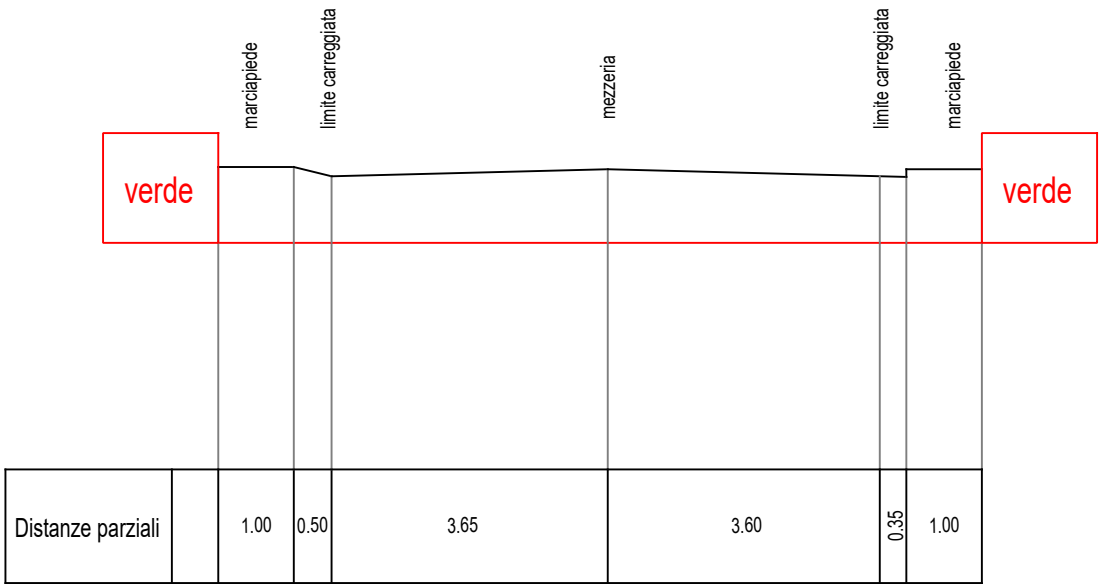


SEZIONE 15

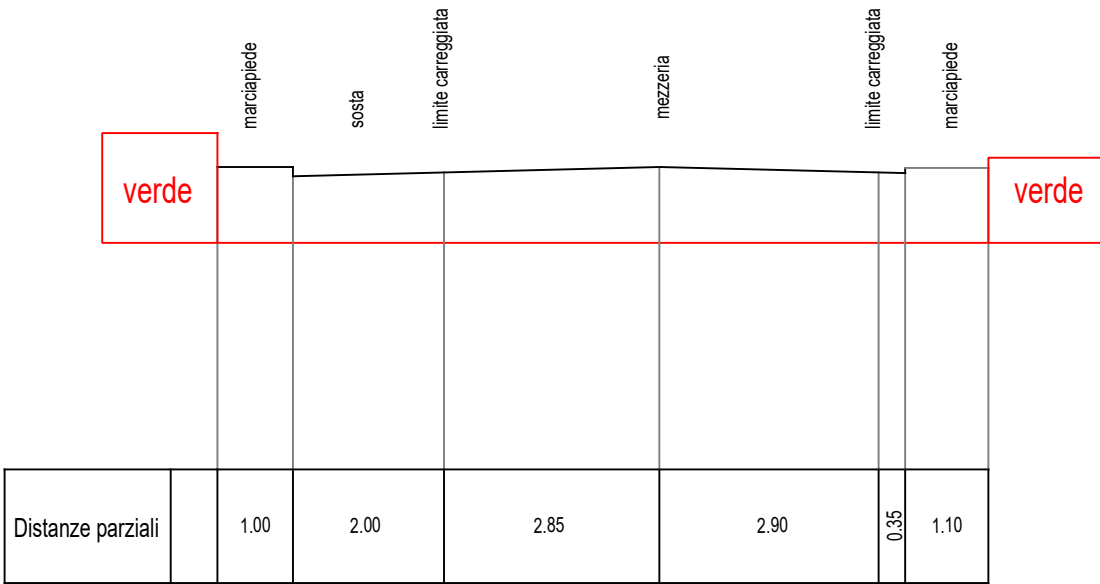


SEZIONE 16

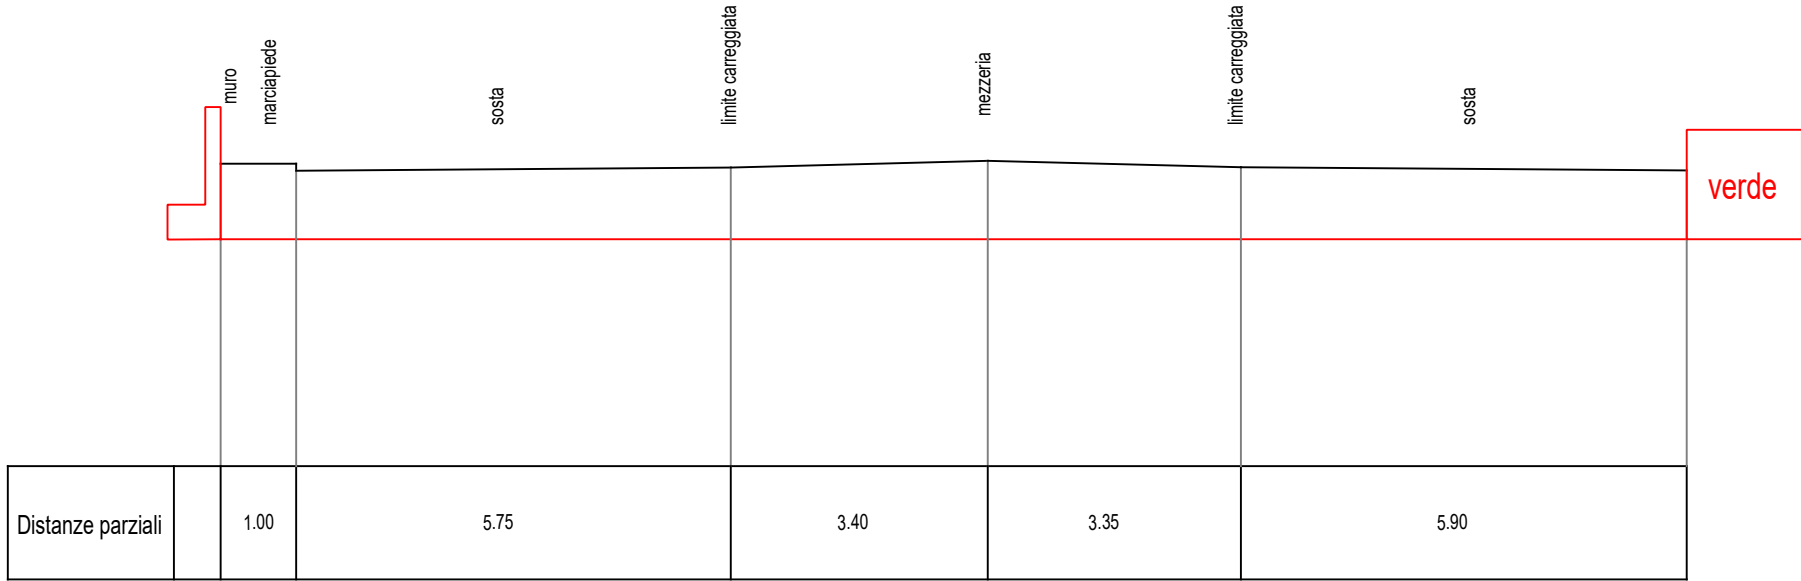


SEZIONE 17

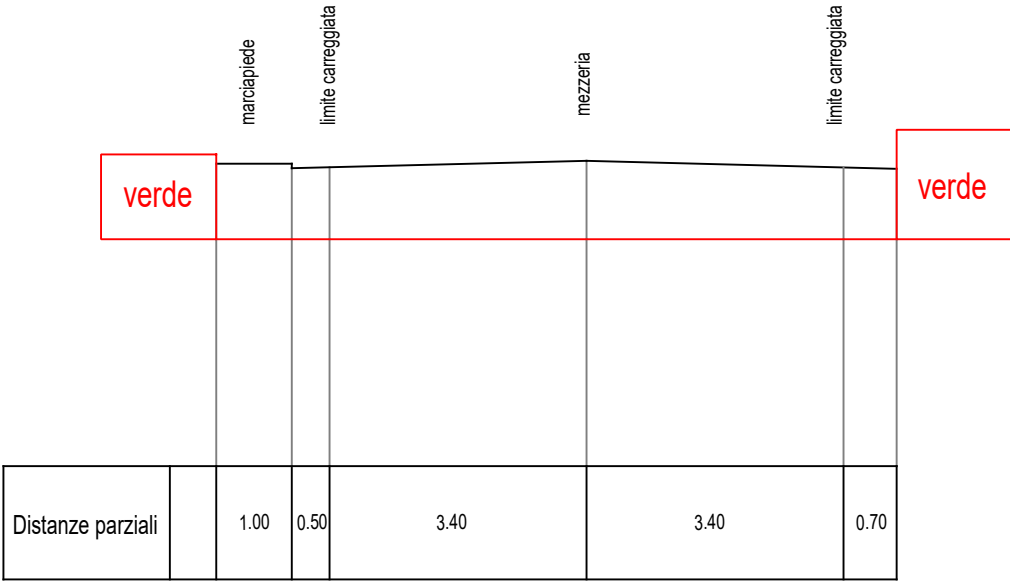


SEZIONE 18

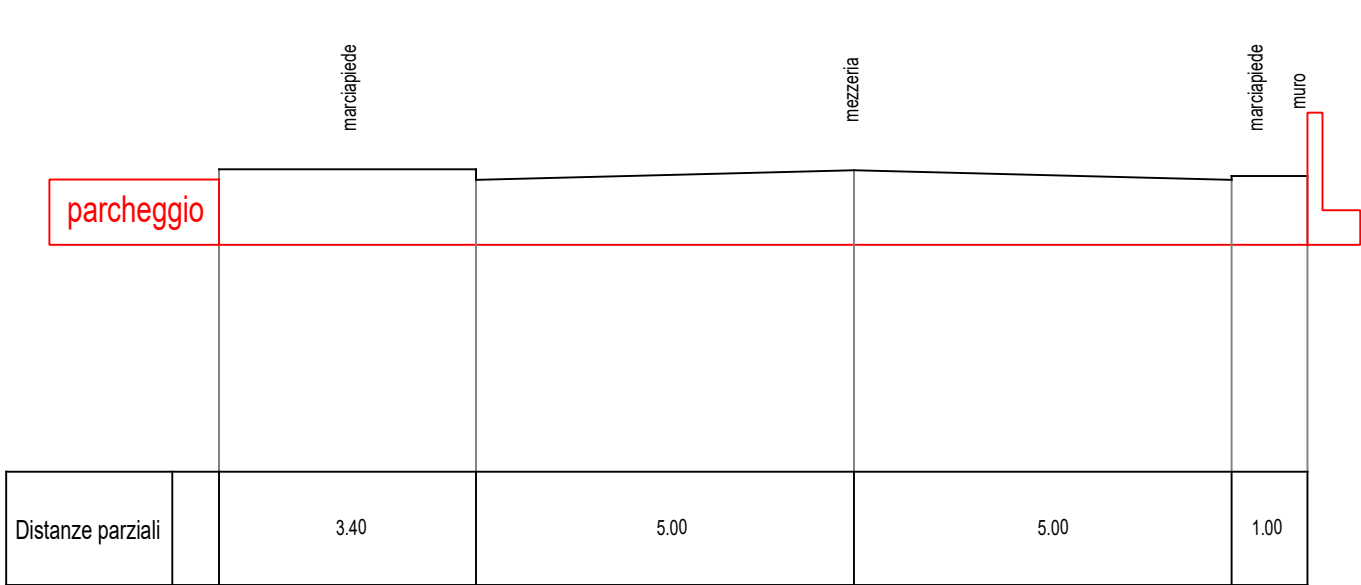

SEZIONE 19

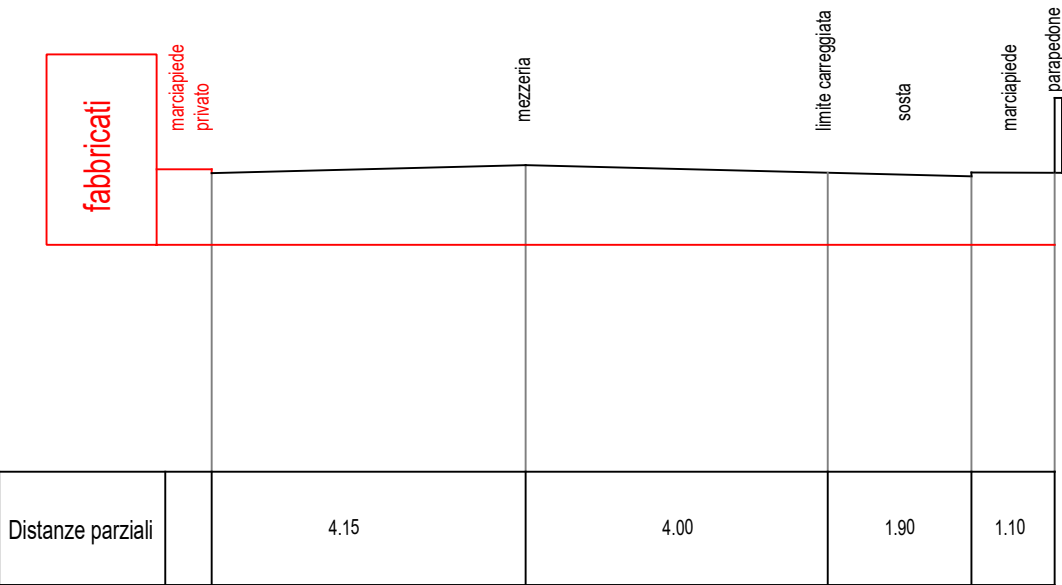

SEZIONE 20

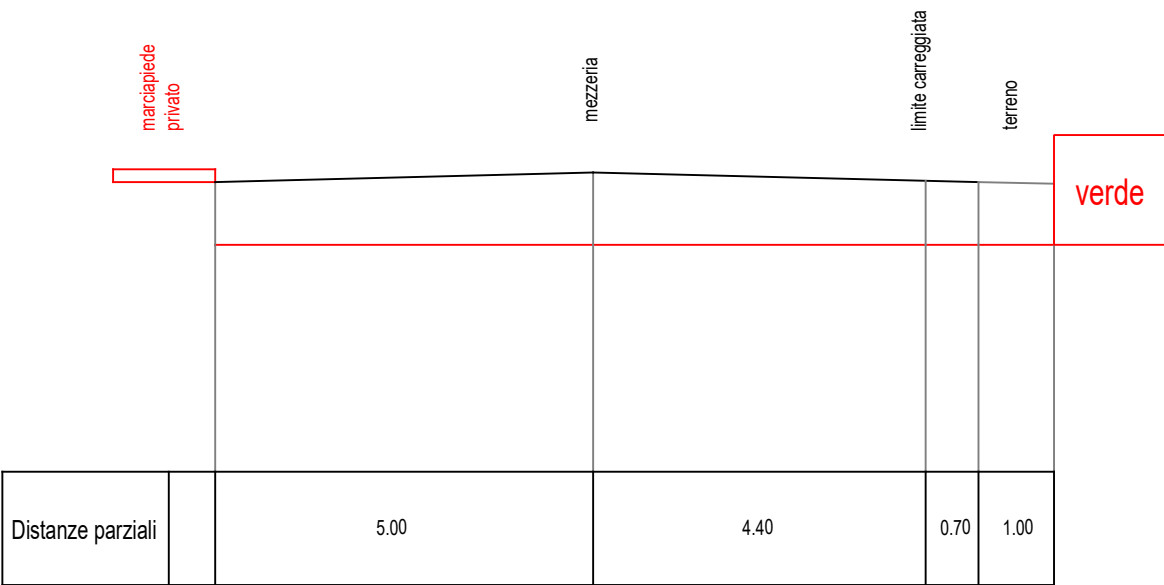

SEZIONE 21