



DSU TOSCANA

**AZIENDA REGIONALE PER IL DIRITTO
ALLO STUDIO UNIVERSITARIO TOSCANA**

**SERVIZI DI ARCHITETTURA E INGEGNERIA
PER LA VERIFICA DELLA VULNERABILITA' SISMICA
DELLA SEDE LEGALE IN VIALE GRAMSCI 36
FIRENZE**

ELABORATI GRAFICI

allegato

4

il tecnico

arch. Cinzia F. Niccolai

IL RUP


agosto 2019

Gli elaborati grafici di seguito riportati hanno il solo scopo di illustrare le geometrie dell'immobile e il suo sviluppo spaziale. Le dimensioni indicate sono puramente indicative.

Si allegano:


- pianta piano piano seminterrato;
- pianta piano rialzato;
- pianta piano primo;
- pianta piano secondo;
- pianta piano terzo;
- sezione longitudinale A-A;
- sezione trasversale B-B.

B

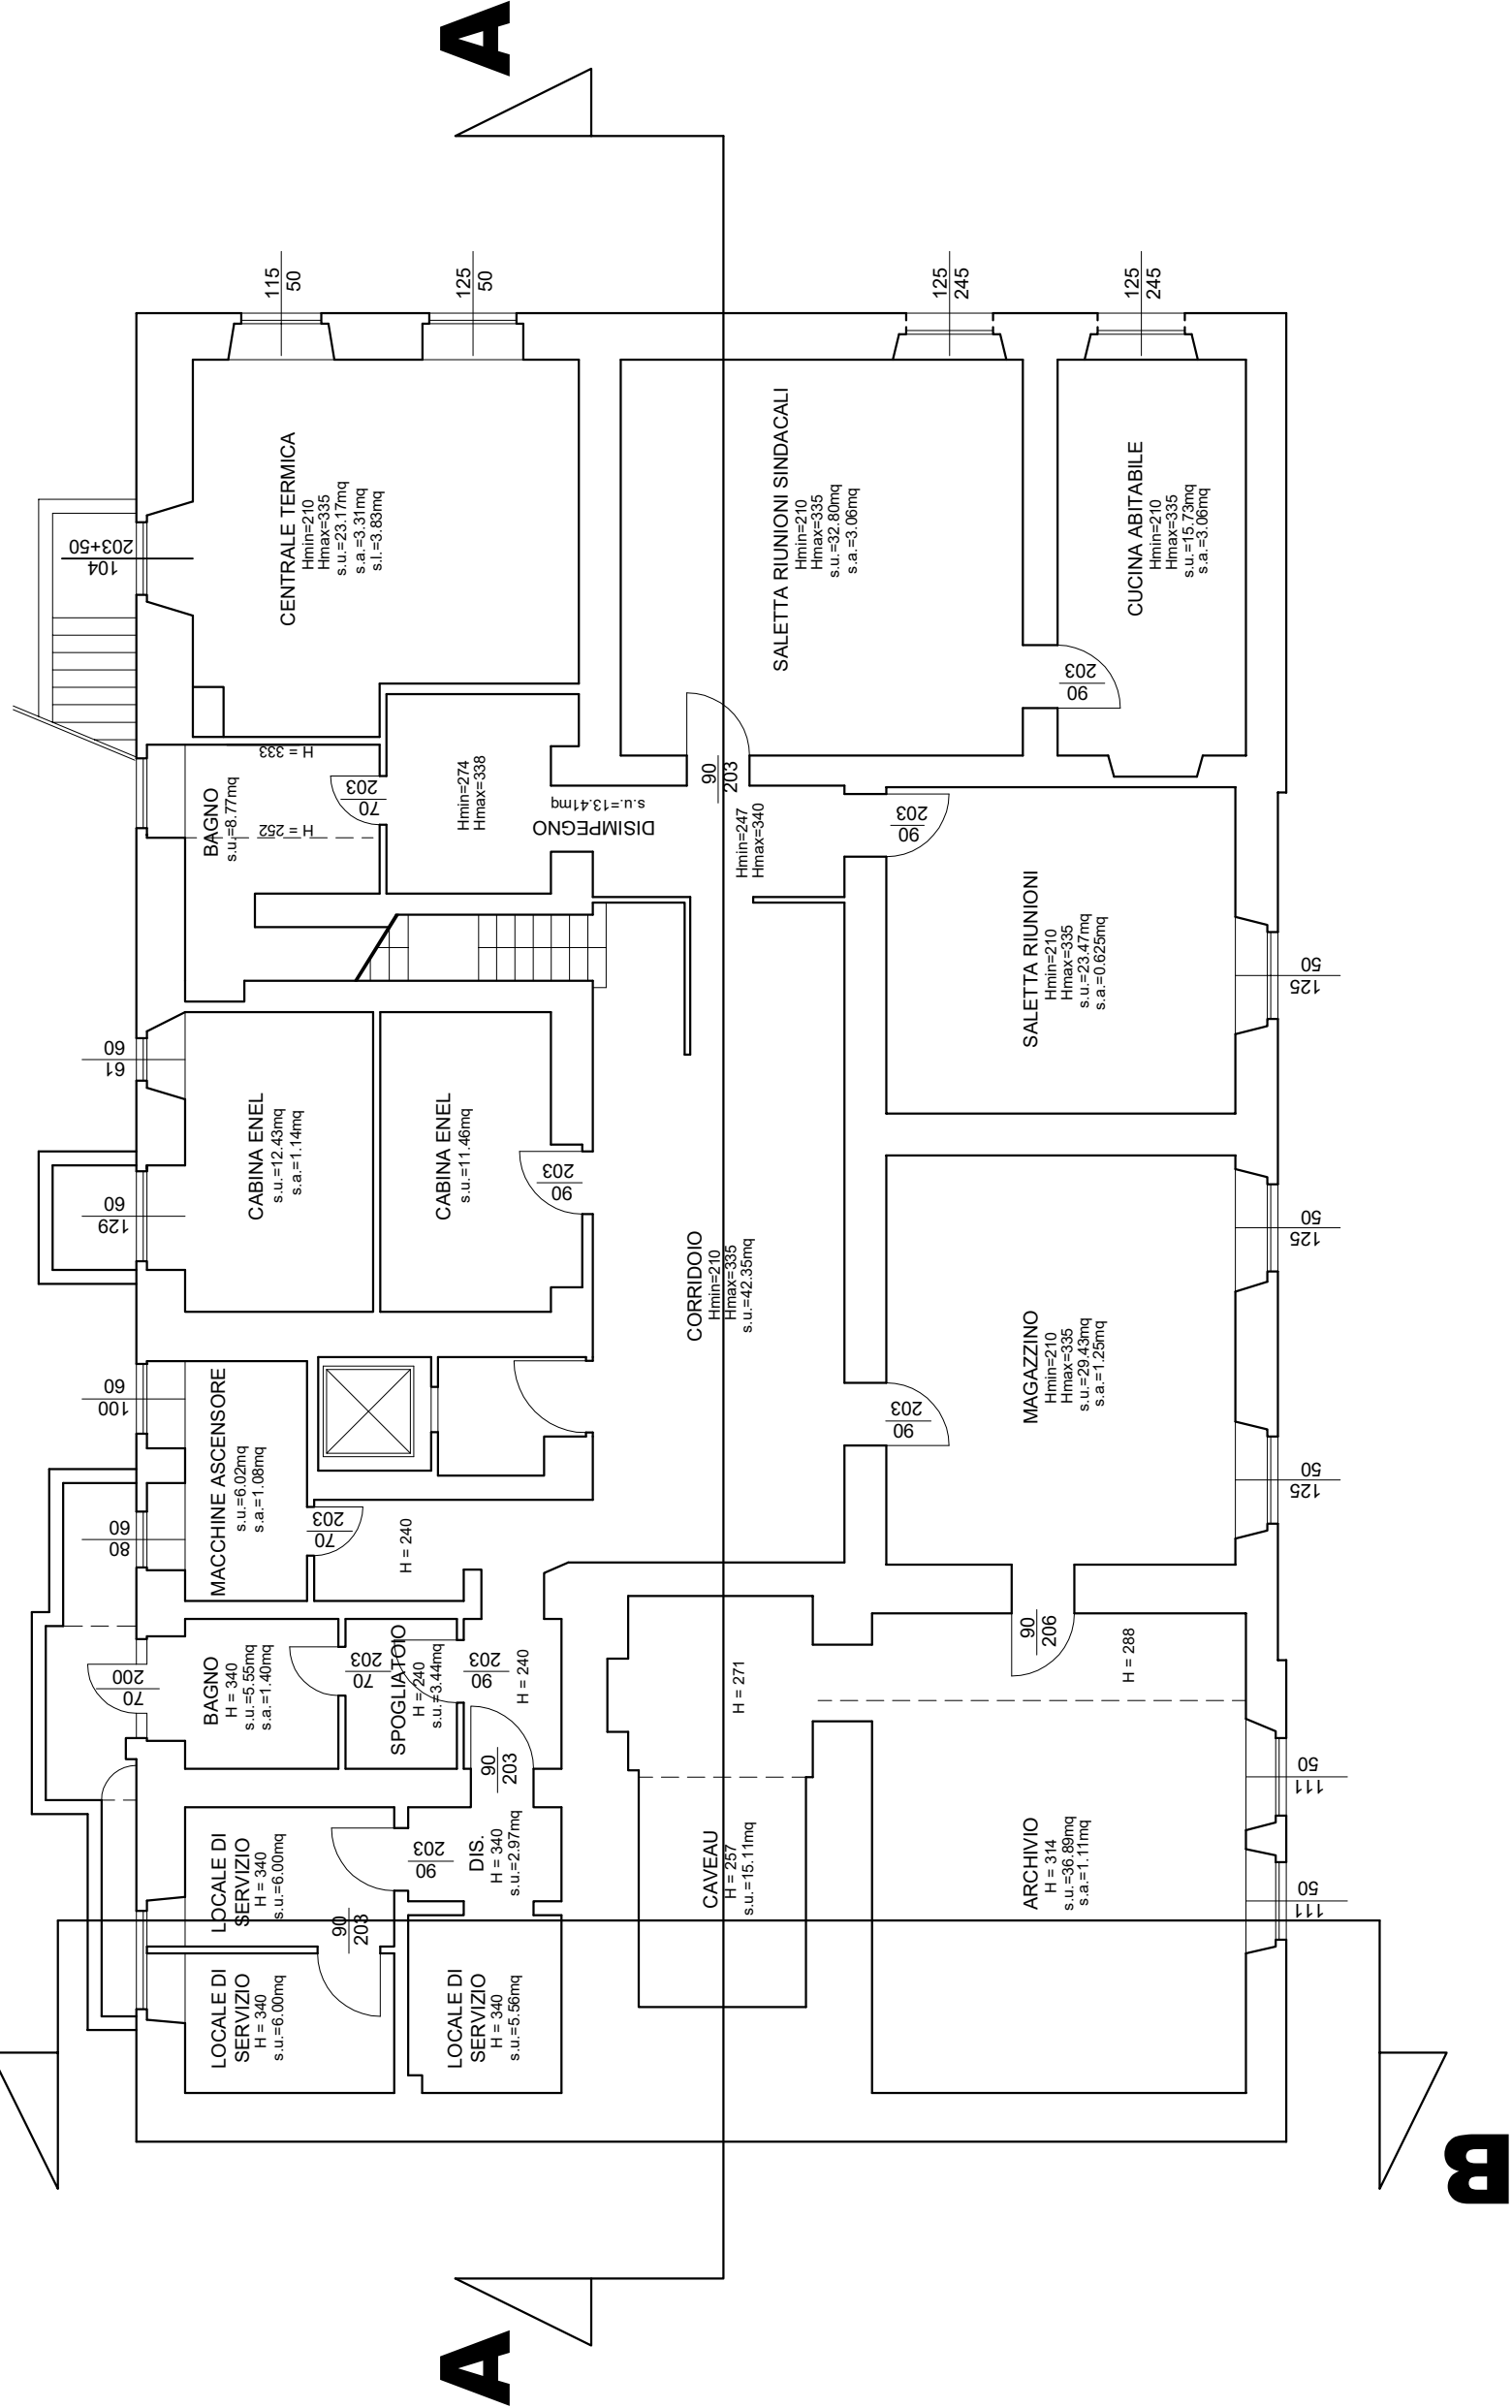

Piano seminterrato

B

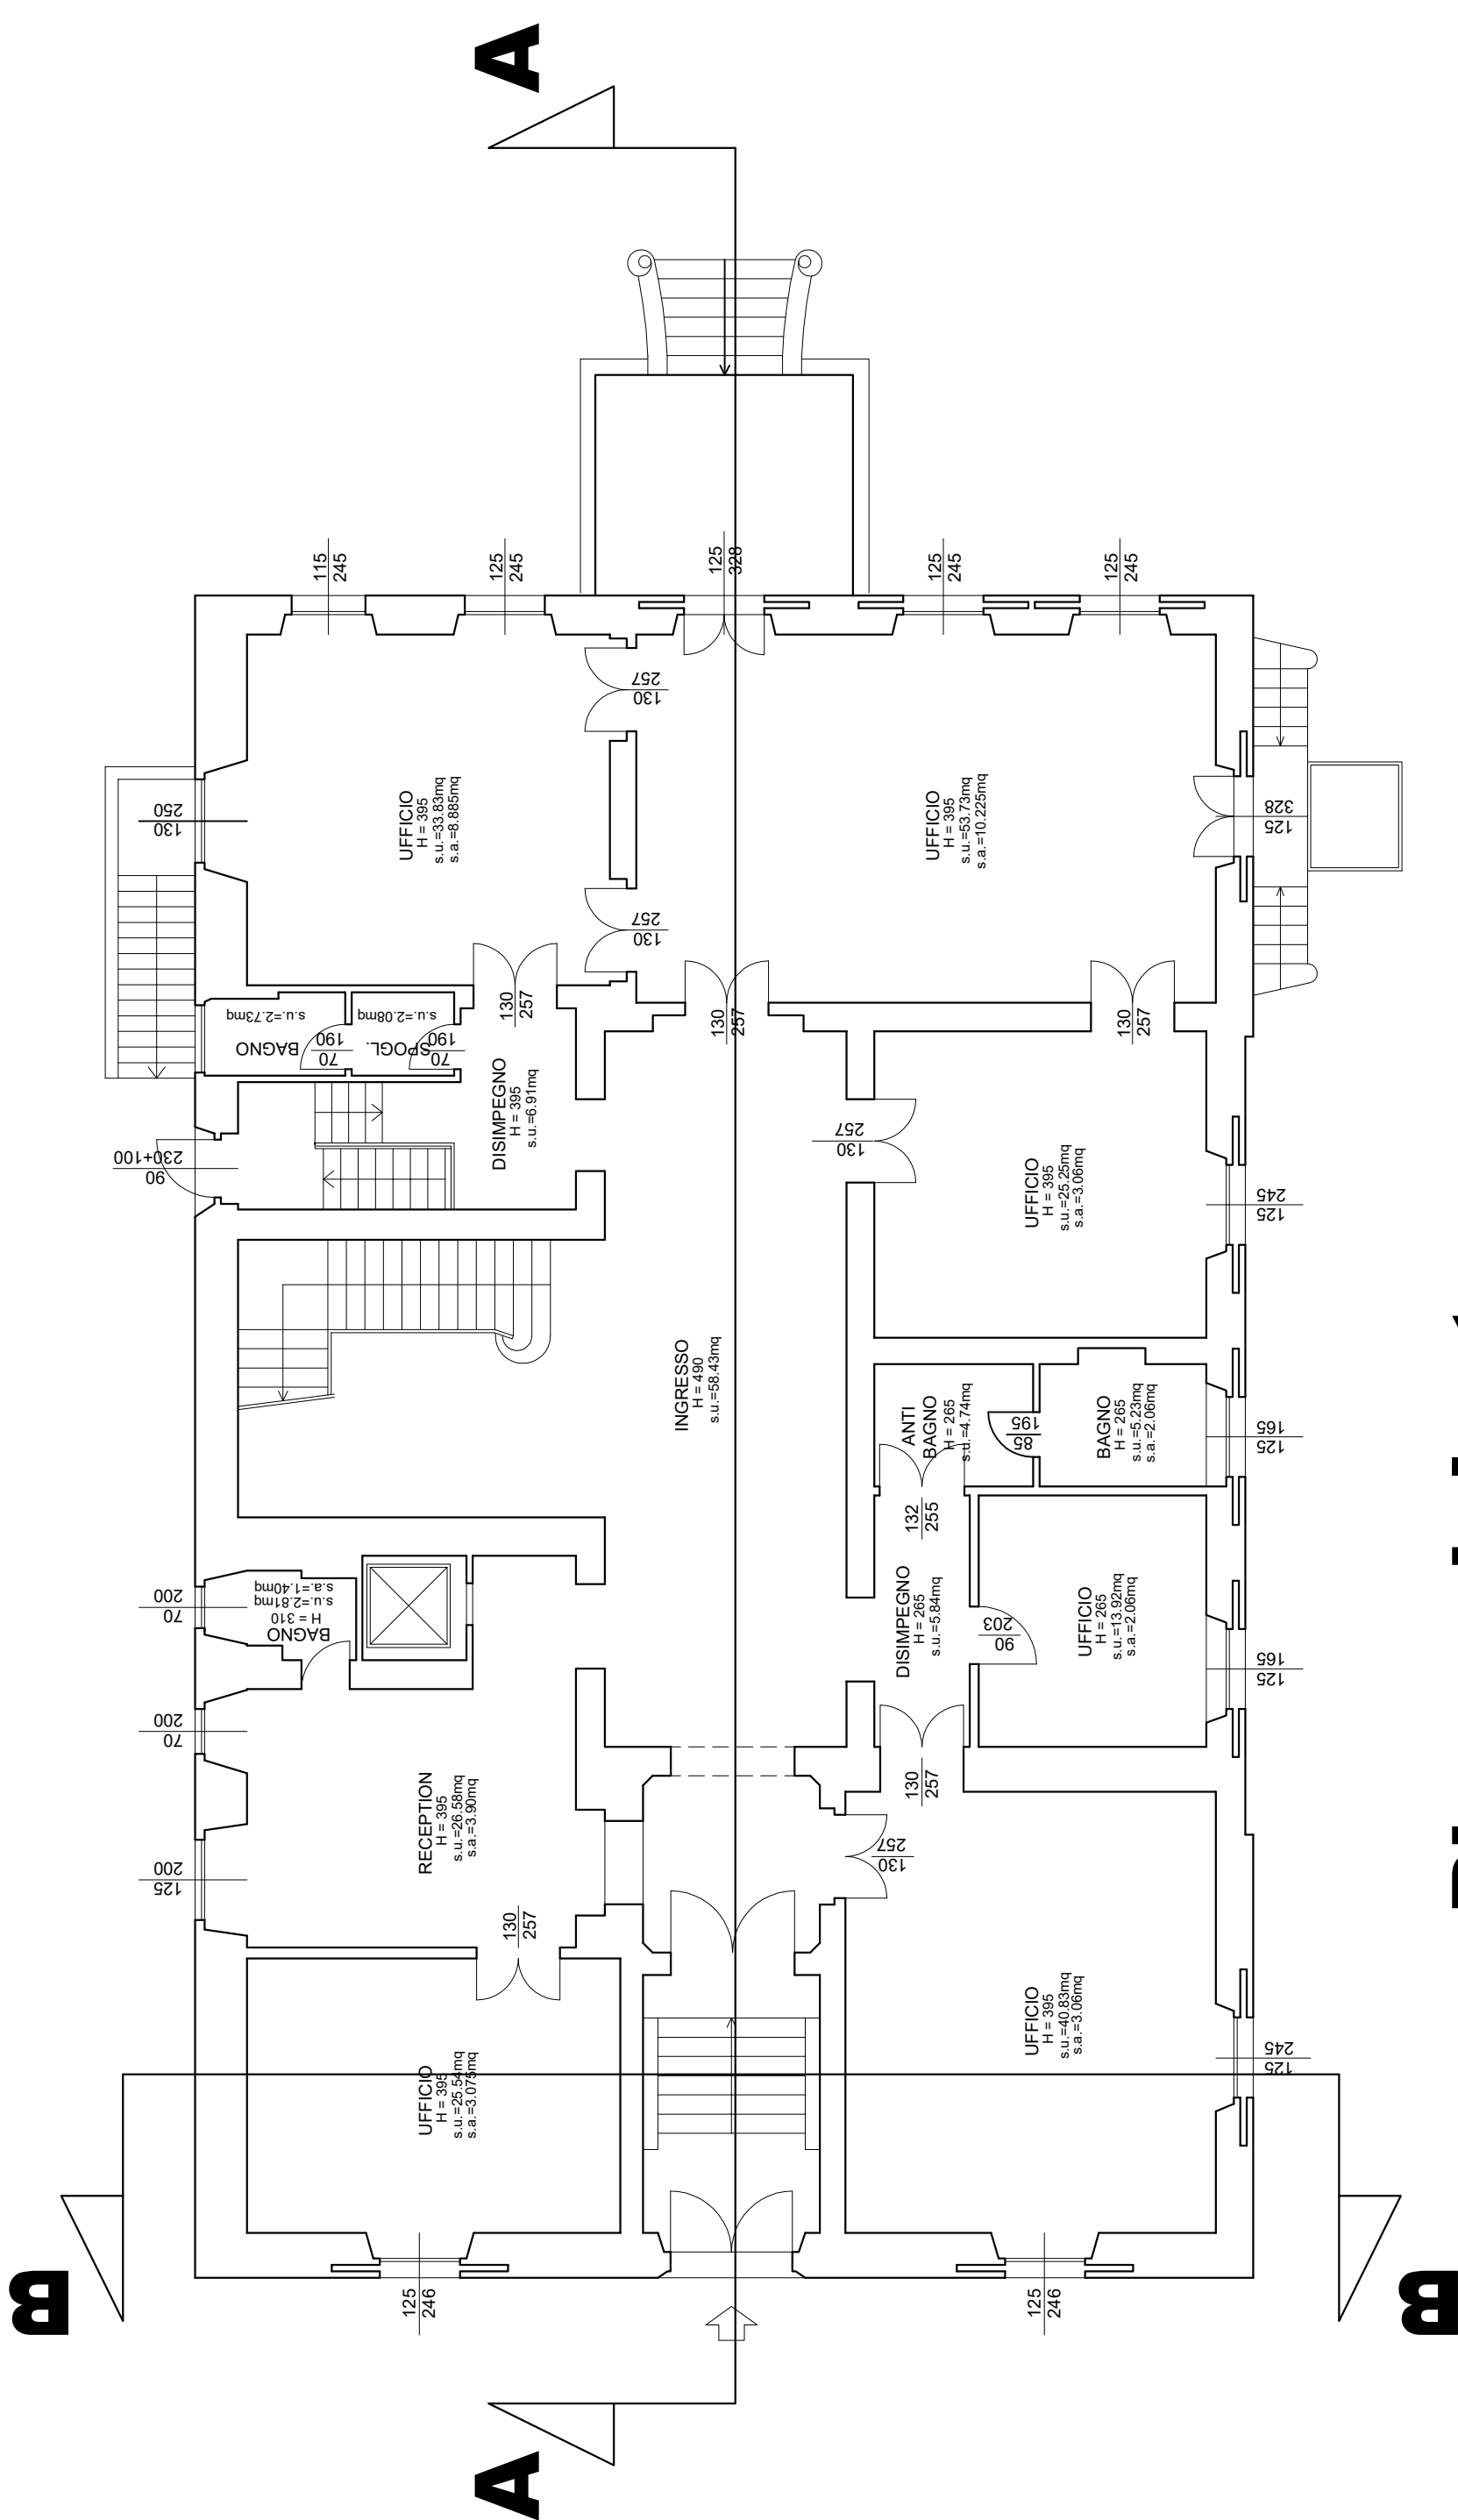


Piano rialzato

B


A

A

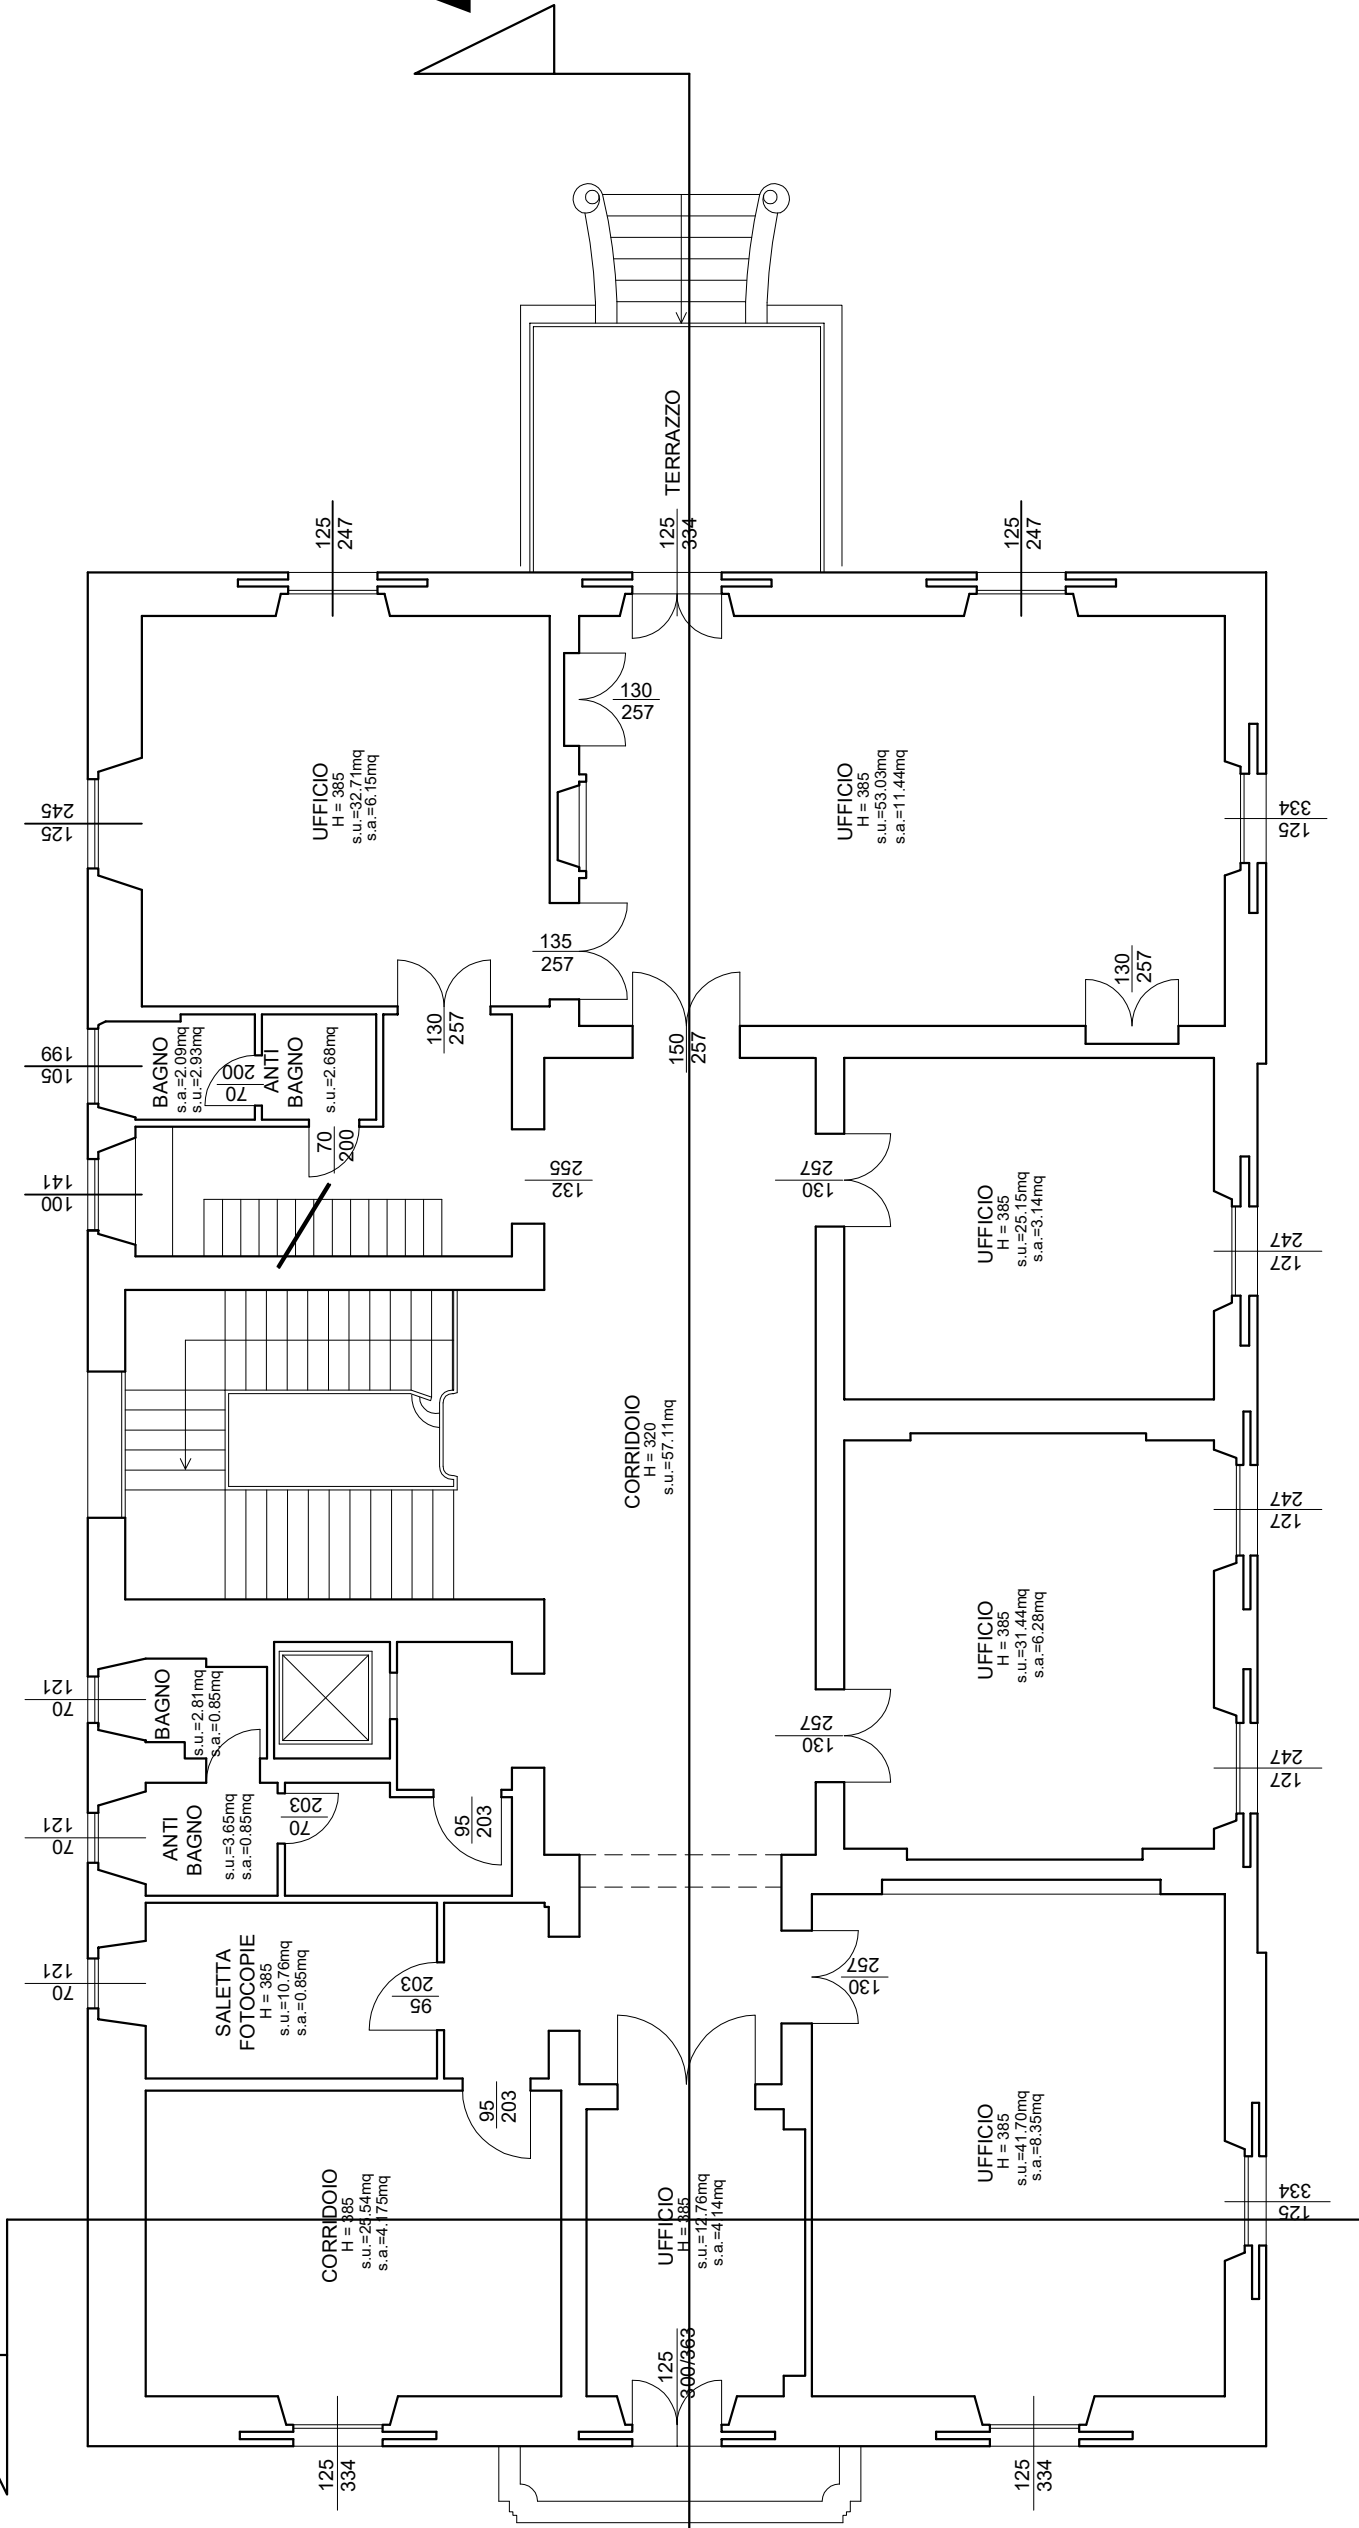

Piano primo

B

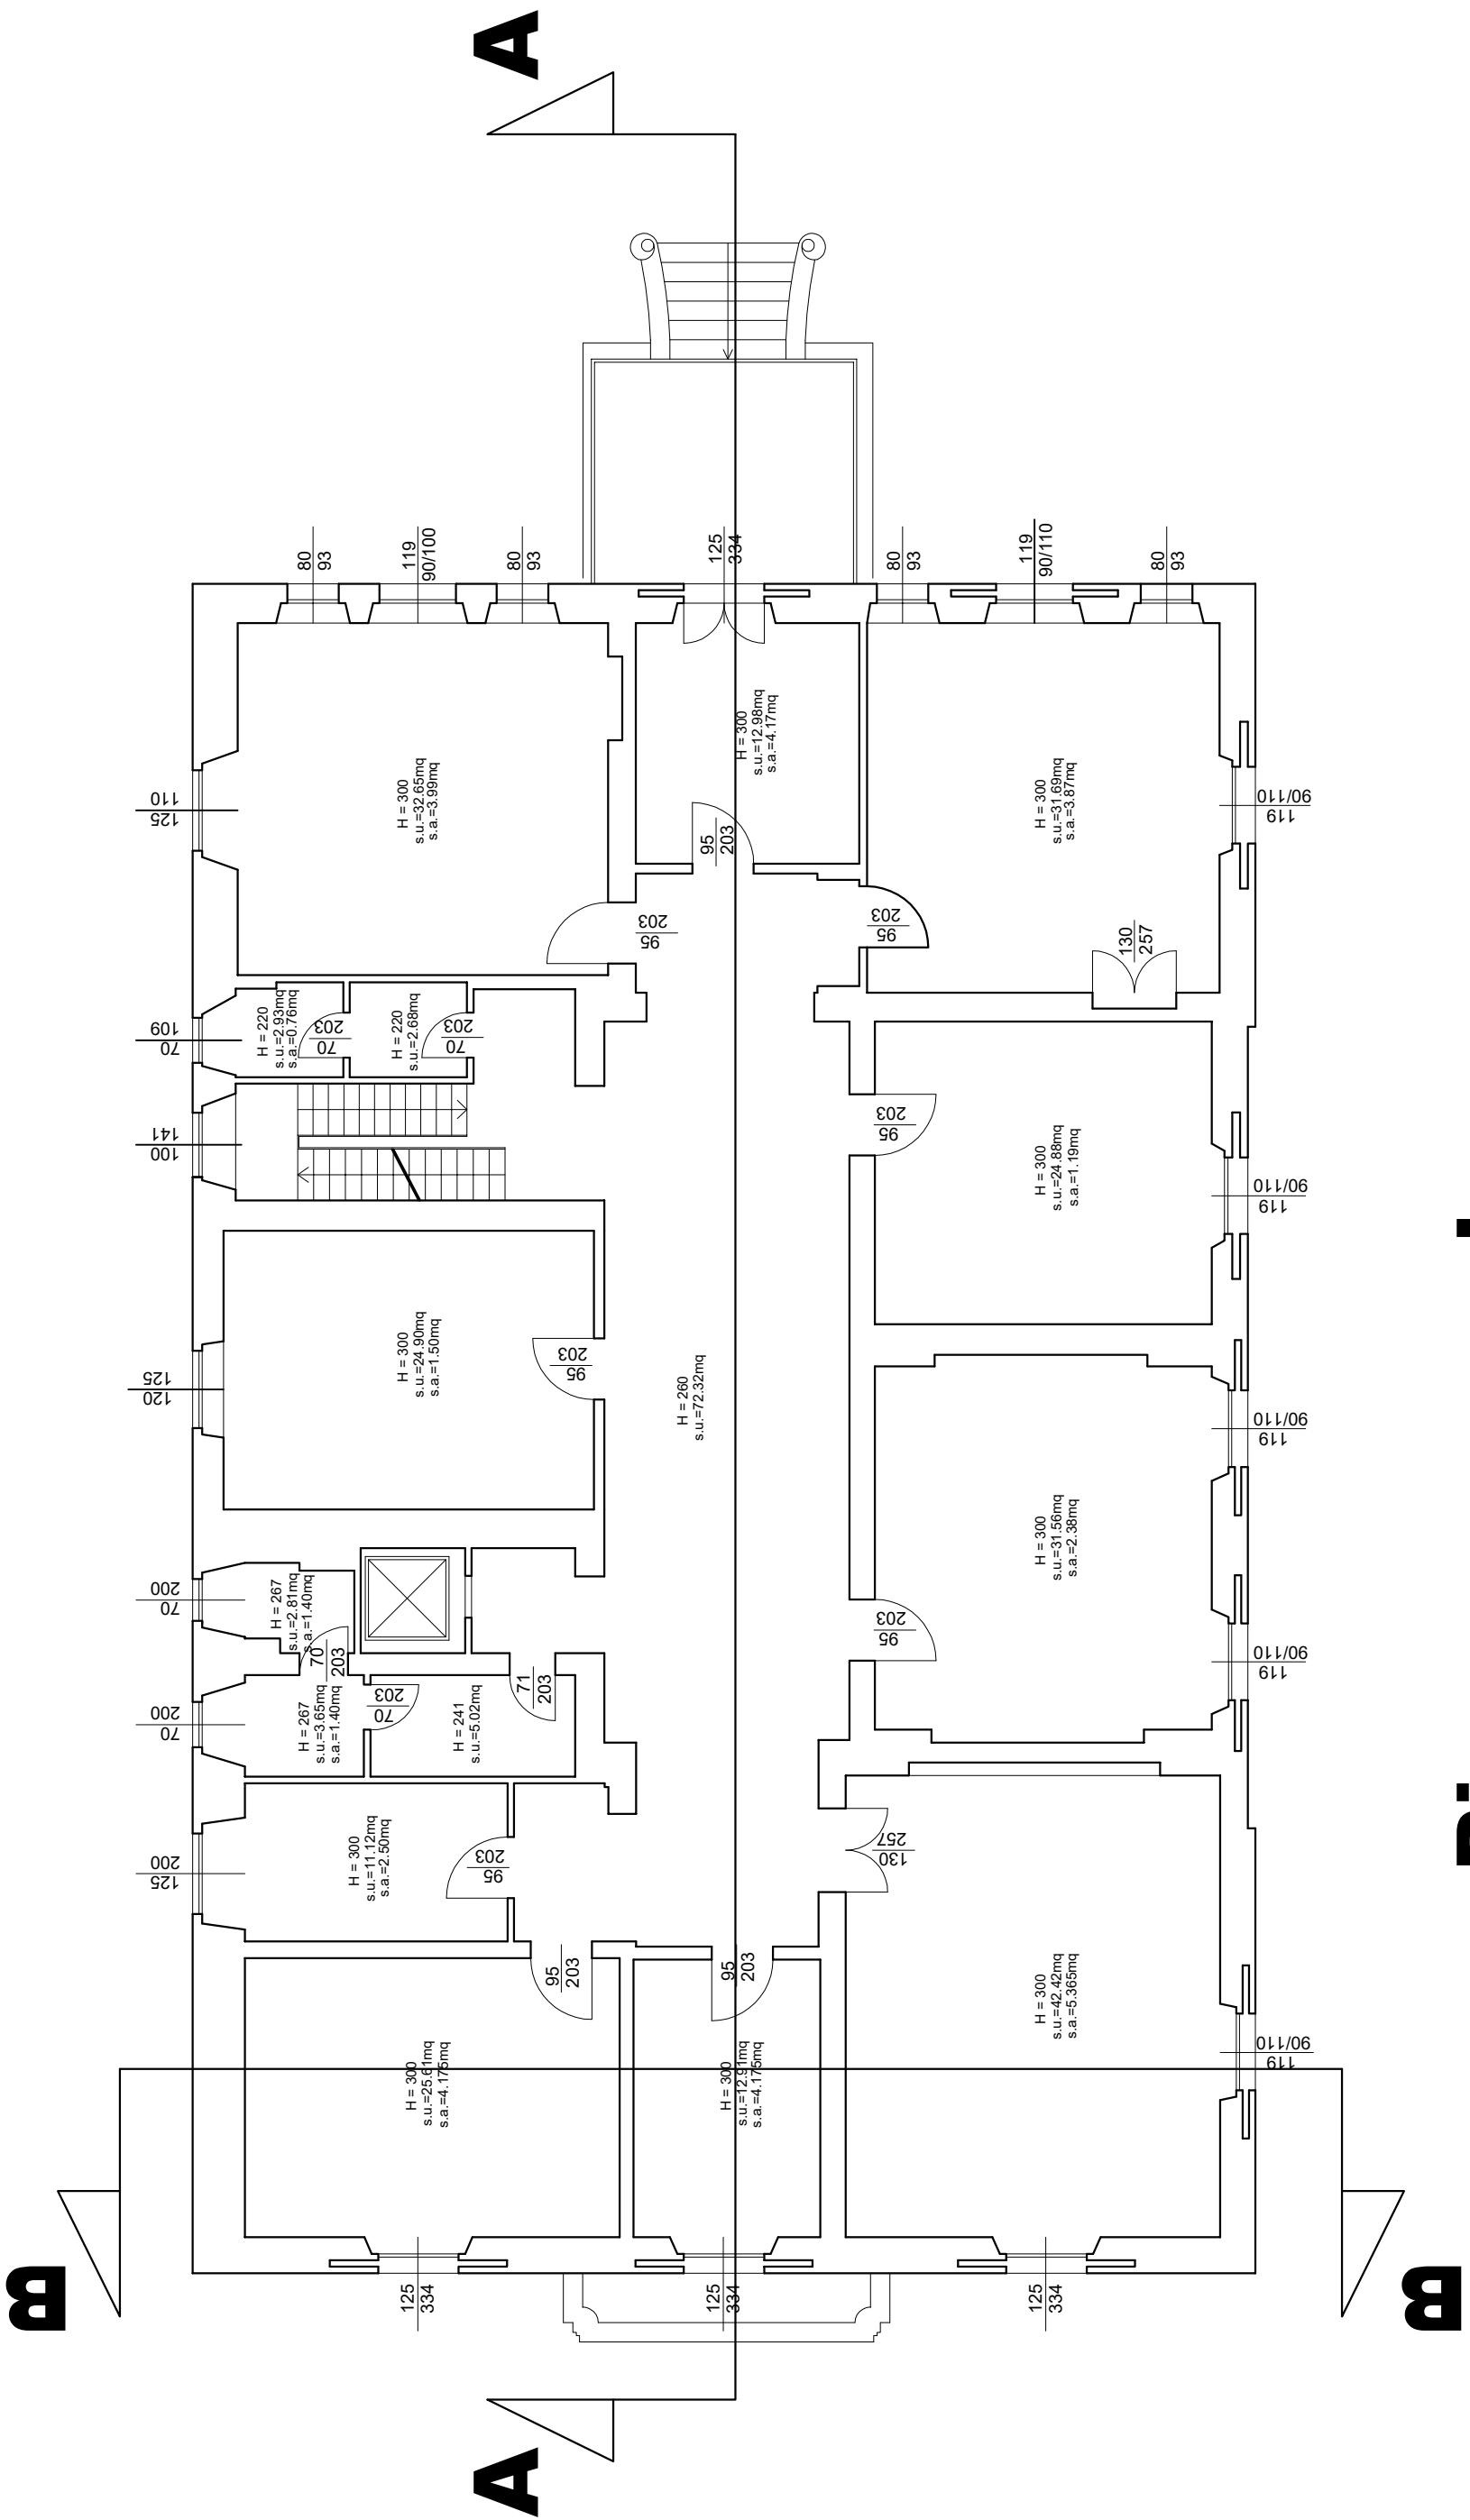

Piano secondo


B


A

A


B

Piano terzo

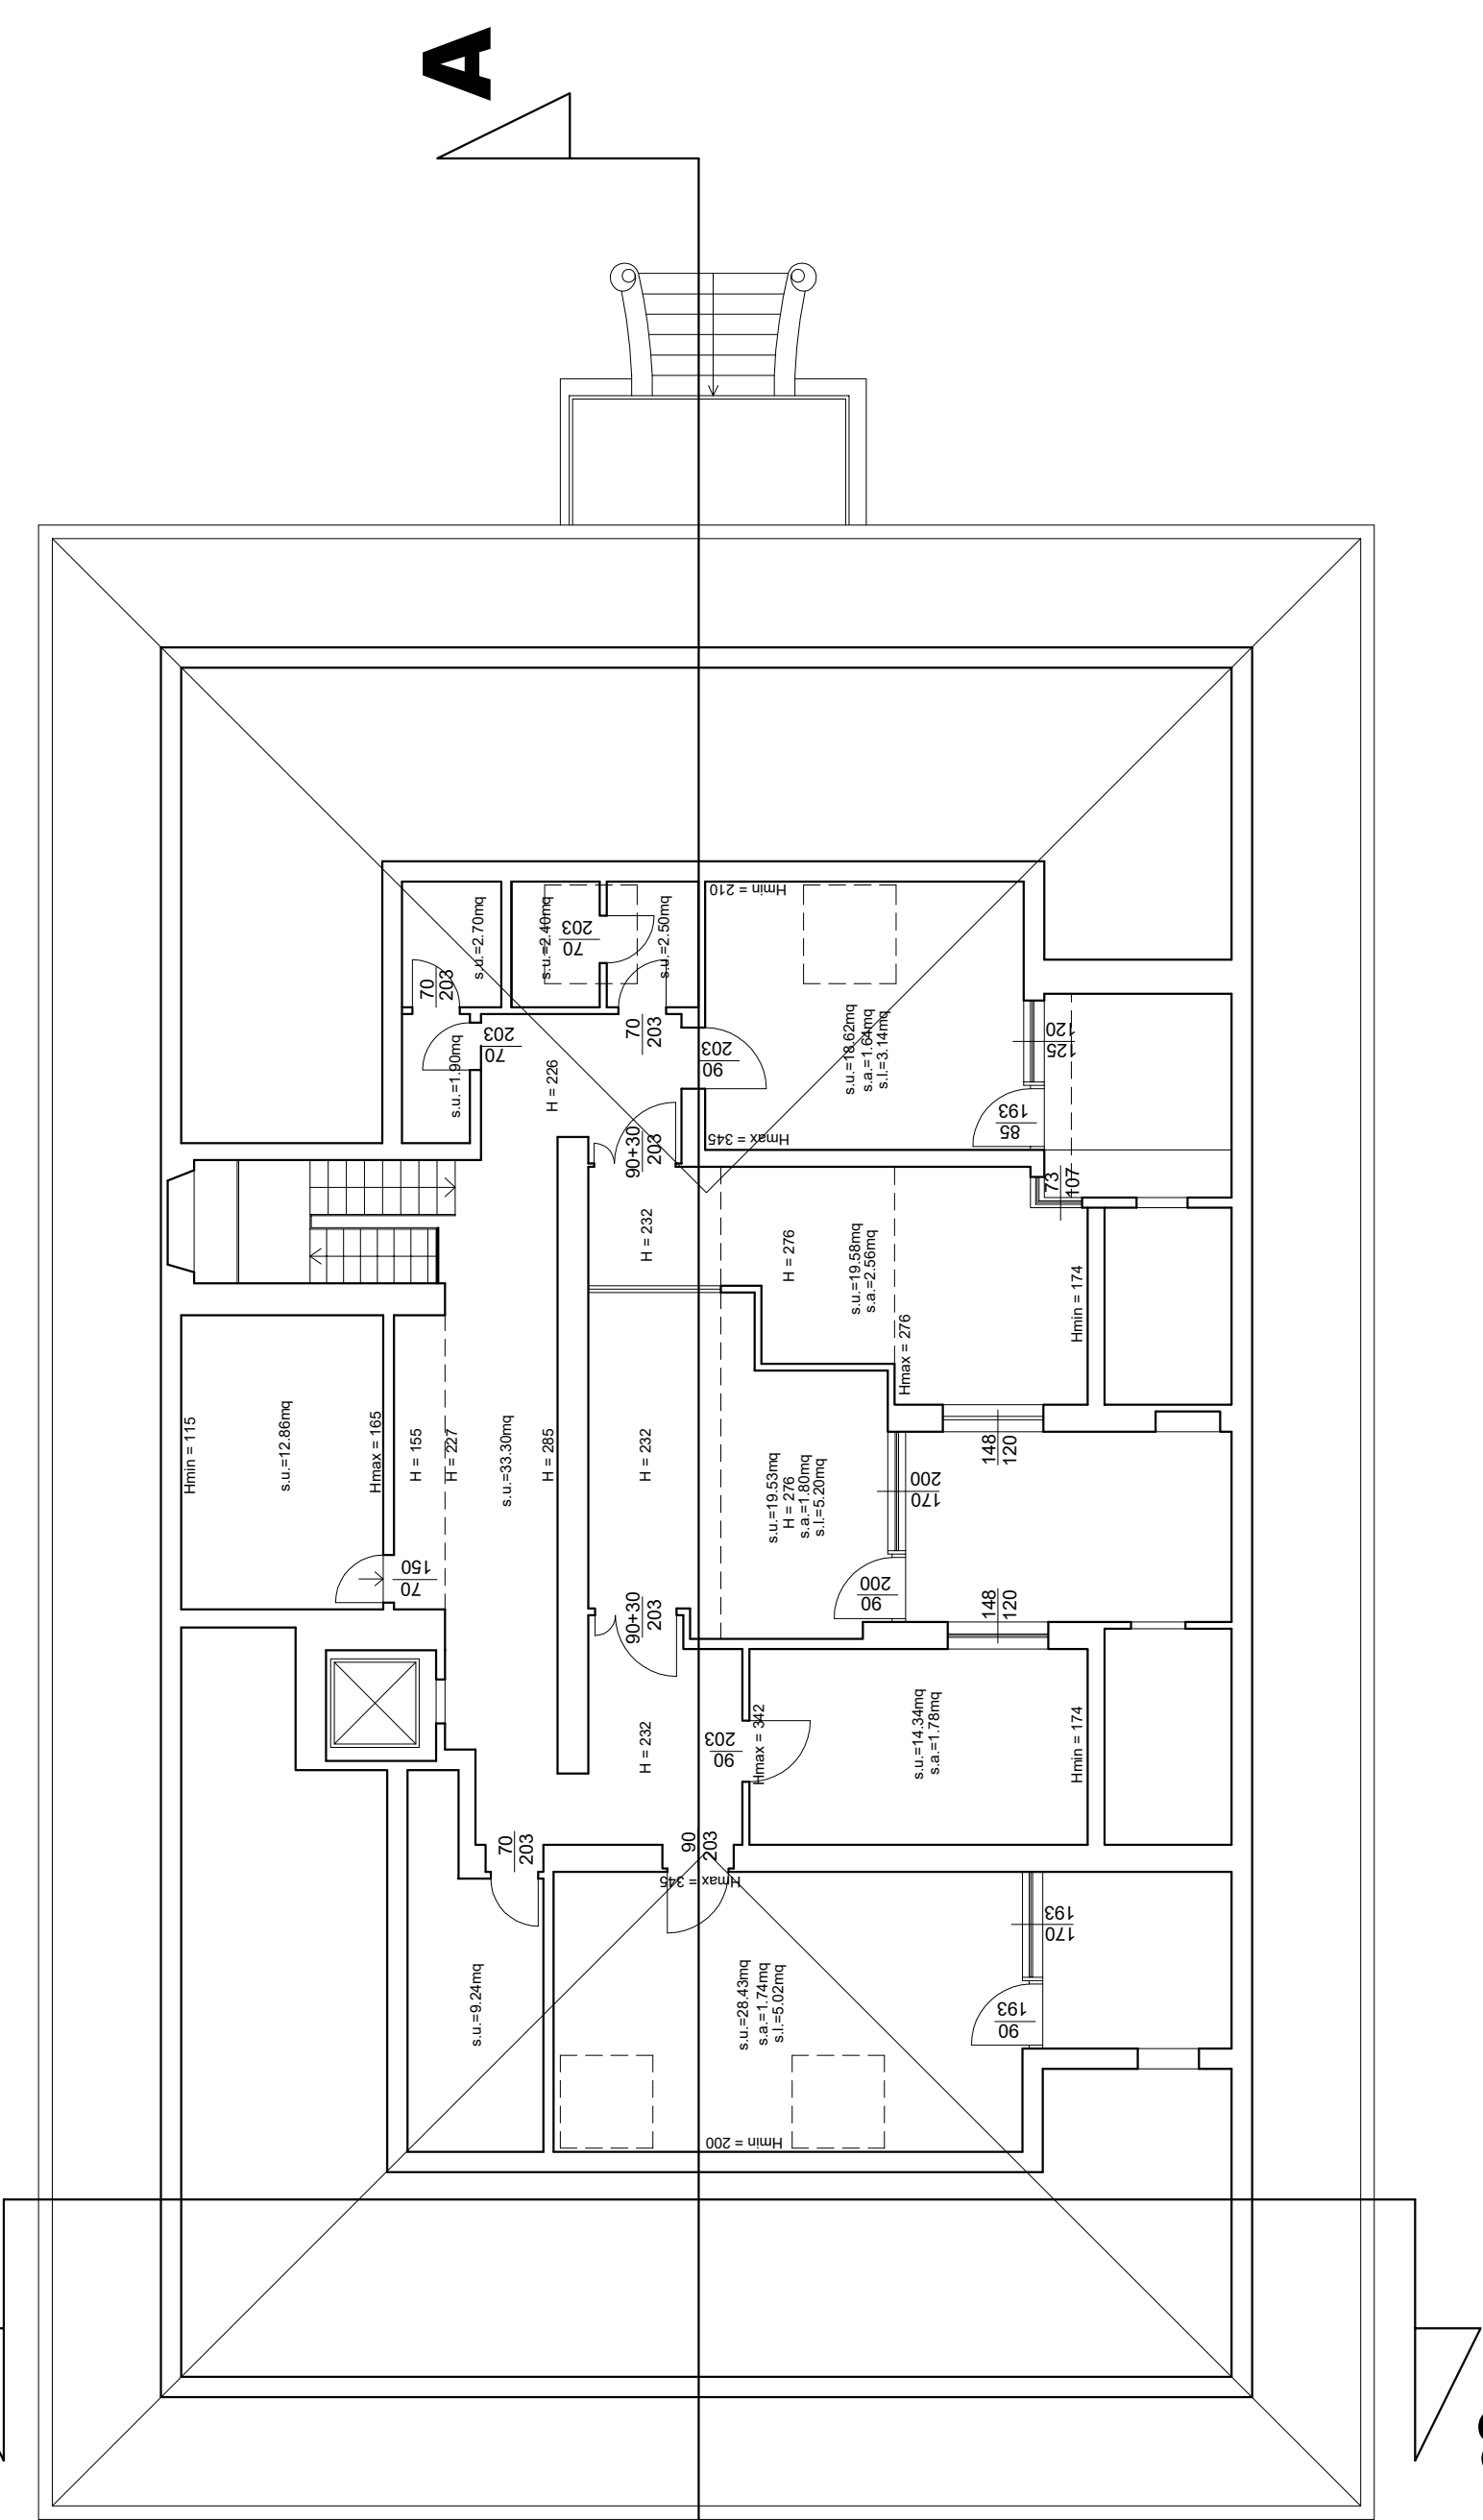

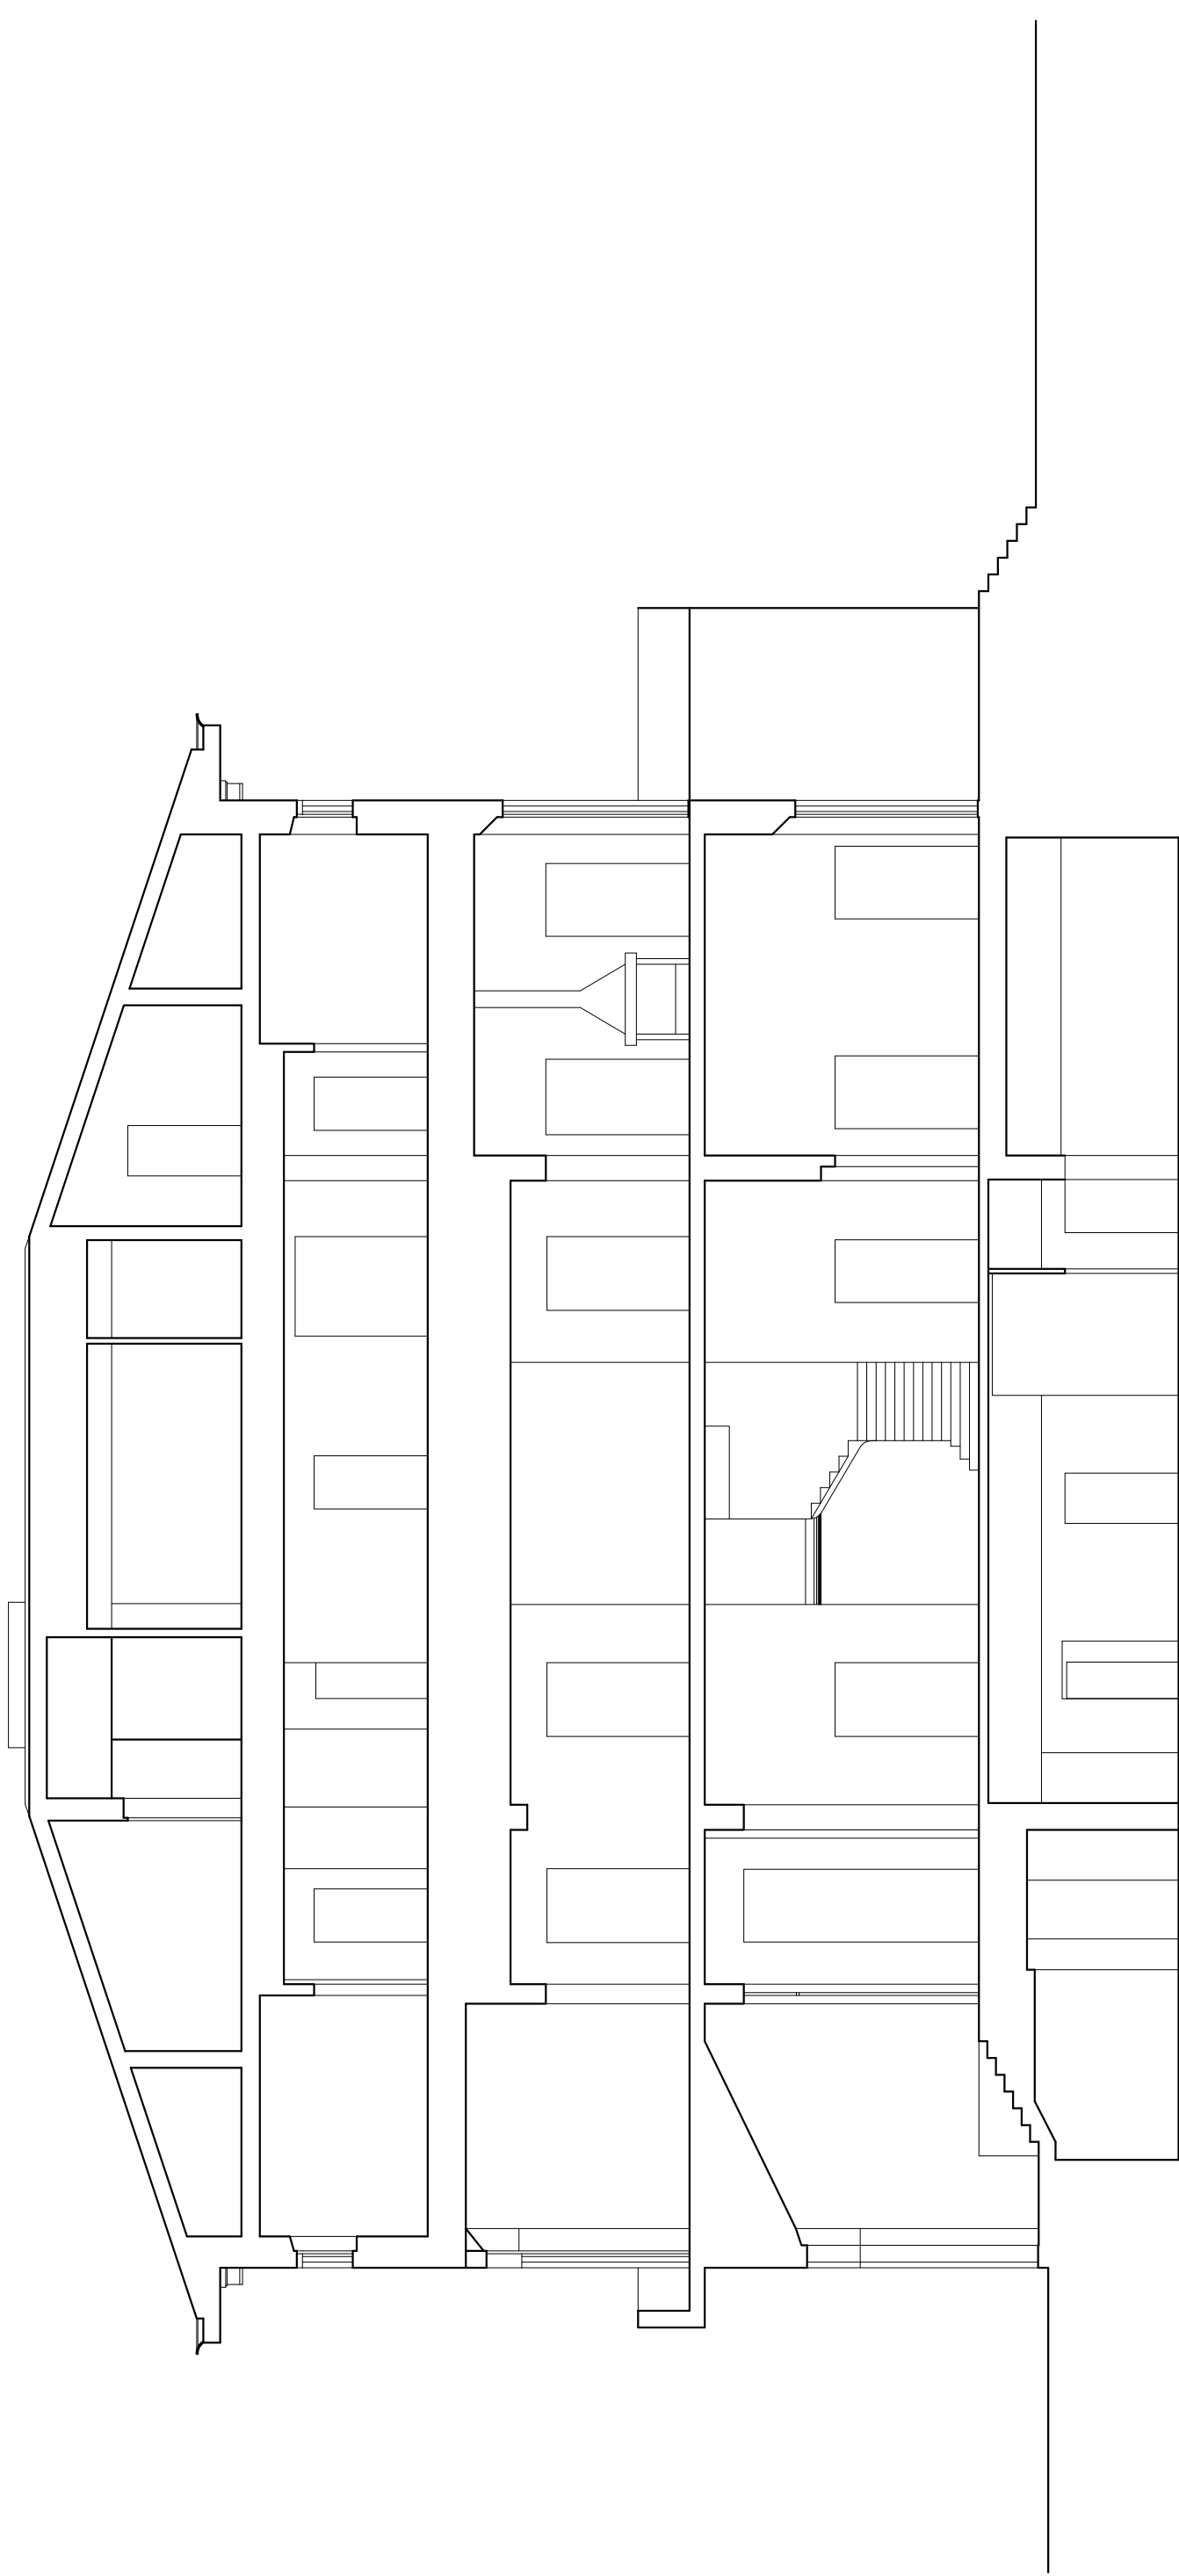

Sezione A-A

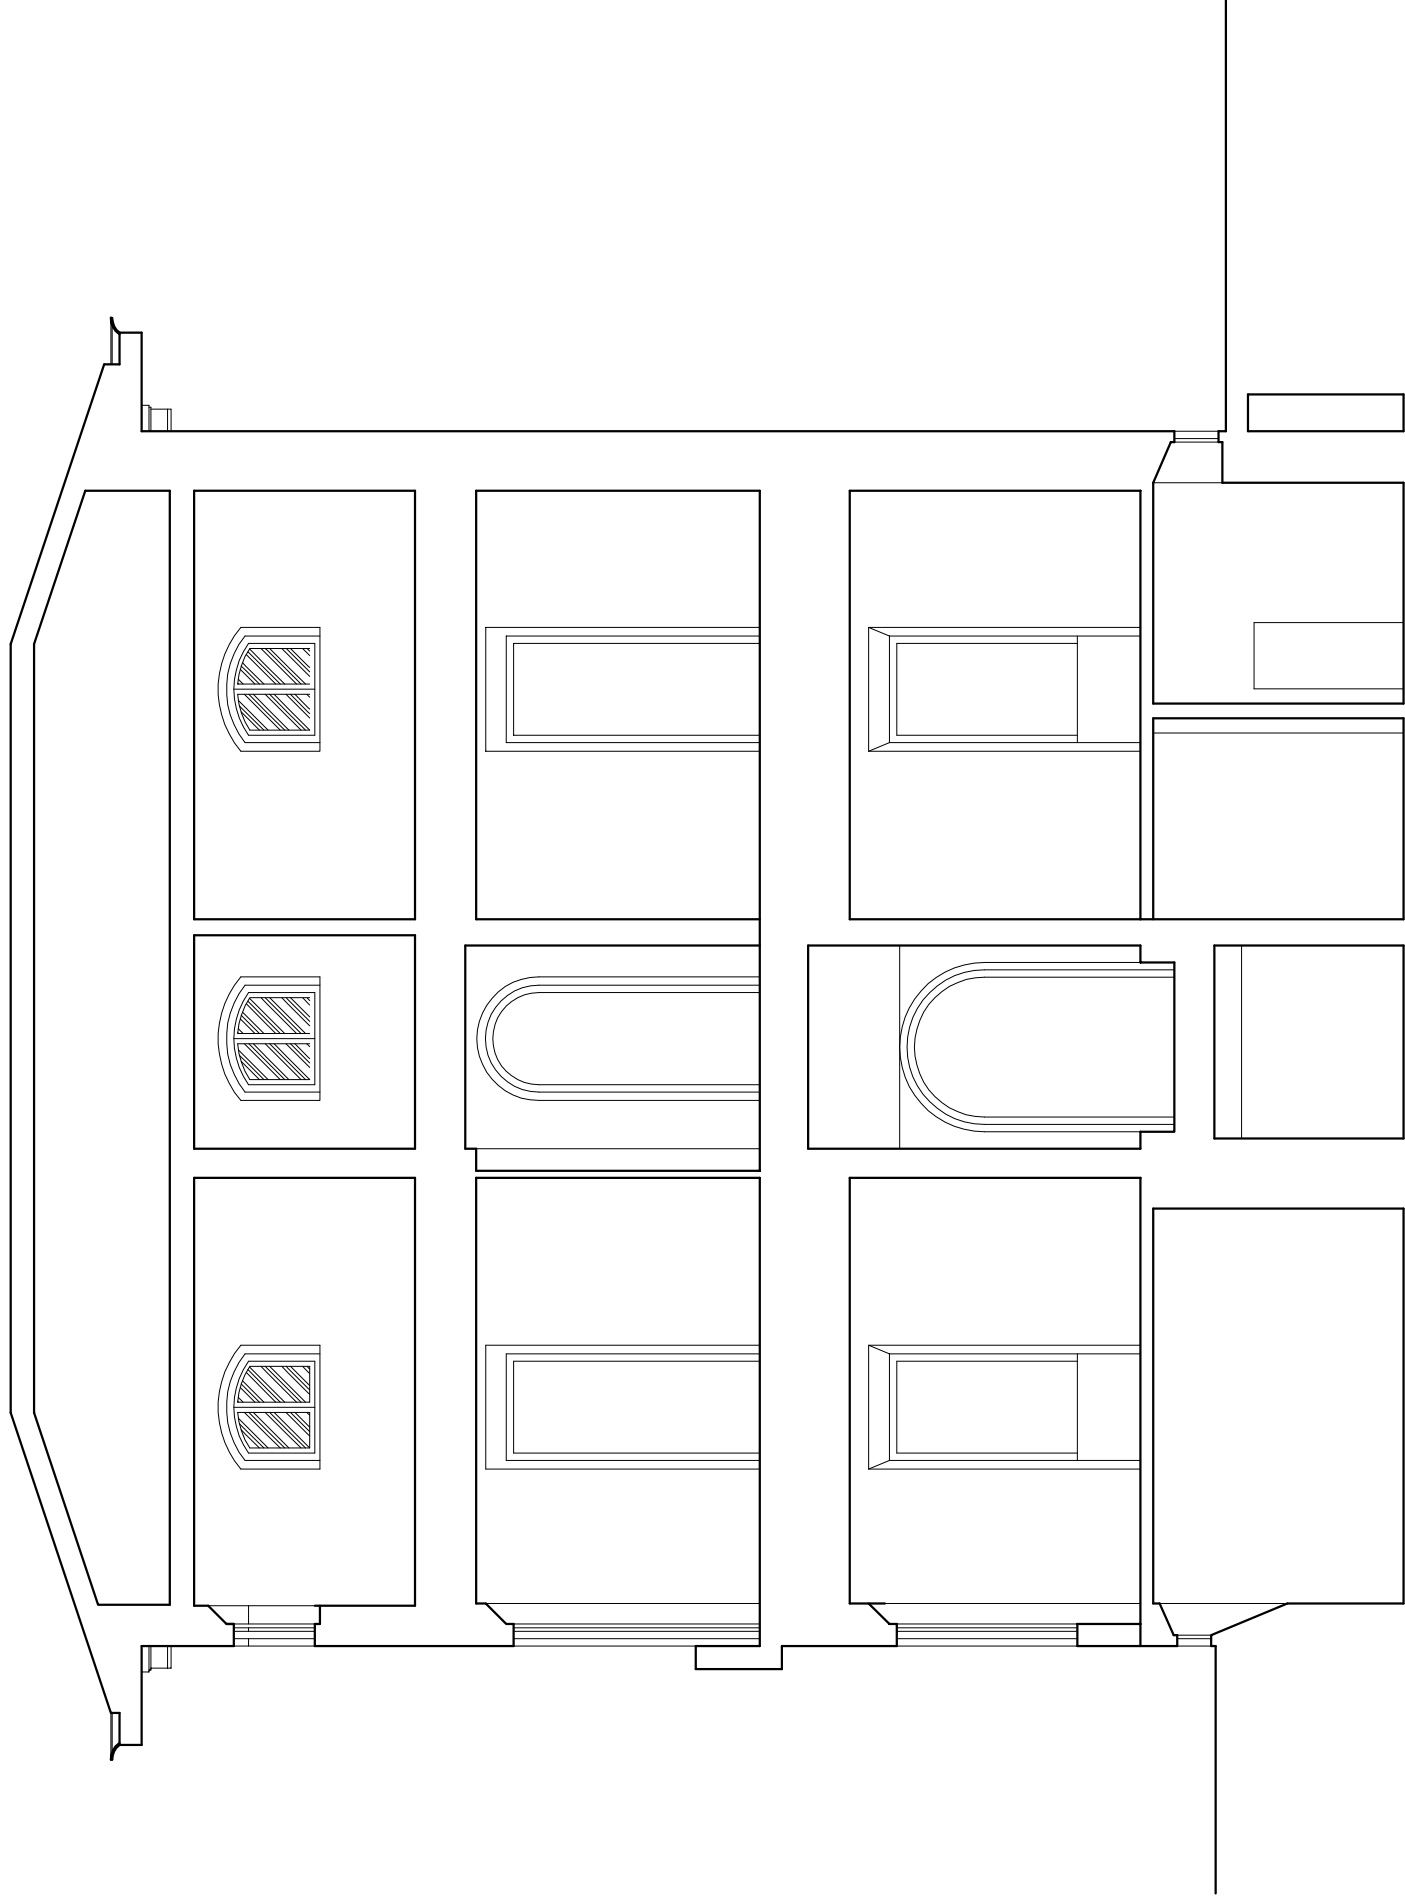

Sezione B-B