

SETTORE DIPARTIMENTALE 5 - Lavori Pubblici e Urbanistica  
U. O. 5.5 Strade - Manutenzione

## SERVIZIO DI SGOMBERO NEVE E SPARGIMENTO PREVENTIVO SALE NELLA STAGIONE INVERNALE 2019/2020

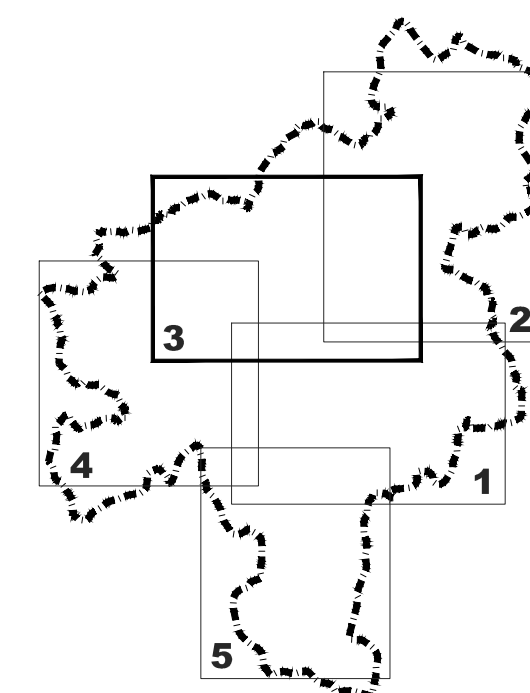


TAVOLA 3  
QUADRANTE 3  
SCALA 1:10.000

### Legenda

- Tratto Critico - **TC**
- Tratto Strategico - **TS**
- Viabilità Comunale Principale - **VCP**
- Viabilità da inserire
- Altri enti
- Confine comunale

