



188.9

SCUOLA

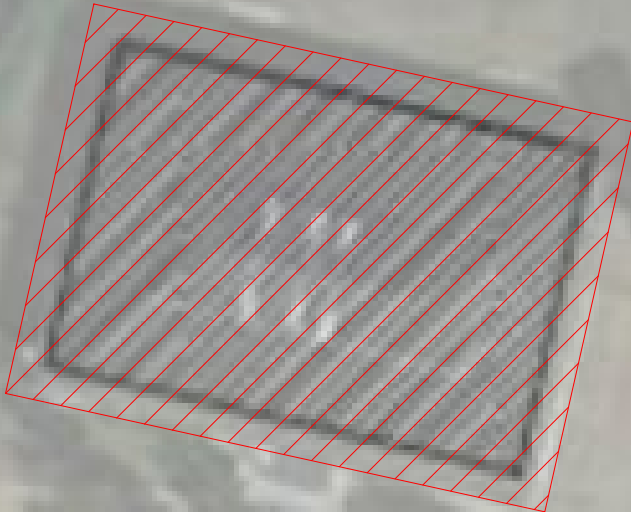

189.9

Fonte: Regione Toscana - C.R.T. - Cartografia Tecnica Regionale

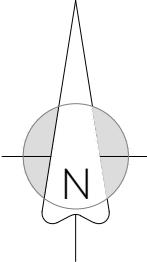

COMUNE DI BORGO SAN LORENZO
PROGETTO ESECUTIVO - LOTTO I. INT. DI MIGL. TERMICO
FUNZIONALE, DI ADEG. SISMICO E IMPIANTISTICO PRESSO LA
SCUOLA DELL'INFANZIA ARCOBALENO DI VIA C. DI MONTELUNGO
E' VIETATA LA RIPRODUZIONE, LA COPIA E LA TRASMISSIONE DEL PRESENTE DISEGNO SENZA IL CONSENSO DELL'AUTORE

ELAB. 6
TAV. 2
SCALA 1:500
DATA GIUGNO 19

REV	DATA	DESCRIZIONE	DIS	REVISORE
0	27/06/2019	EMISSIONE ELABORATO GRAFICO	MC	MM

COMMITTENTE
COMUNE DI BORGO SAN LORENZO

PROGETTISTA ARCHITETTONICO
DOTT. ING. MARCO MORICCI

PROGETTISTA STRUTTURALE
DOTT. ING. MARCO MORICCI



IL RUP
DOTT. ING. PIETRO BENSAIA

ELABORATI GRAFICI
PLANIMETRIA GENERALE

190628_137N3 ELABORATO 6 - TAV.2 - PLANIMETRIA GENERALE.DWG



www.studiotecnicomorici.it



DOTT. ING. MARCO MORICCI
e-mail: marcomorici@gmail.com
via G. Galilei, 18 - BORGO SAN LORENZO (FI) tel. 0558458892
C.F. MARCNC73U39019N - P.I. 05195410489 - N. Iso. Arco Ing. FI 4397