



COMUNE DI FOLLONICA  
Provincia di Grosseto

**Cimitero Comunale: progetto per un nuovo blocco loculi - 1° stralcio fornitura e posa in opera loculi e ossari**

D.Lgs. 50/2016  
D.P.R. 207/2010

SETTORI: Lavori Pubblici  
Comune di Follonica - Largo Cavallotti, 1 - Follonica - www.comune.follonica.gr.it  
Telefono 0566.59111 - Fax 0566.59213 - e-mail: lavoripubblici@comune.follonica.gr.it

OGGETTO


Schema architettonico

SCALA	DATA	ELABORATO
1: 50	SETTEMBRE 2019	4


Architettura	AR	Illuminazione pubblica	IP	Verde pubblico	VP
Strutture	ST	Impianti climatizzazione	IC	Arredo Urbano	AU
Impianti elettrici	IE	Impianti aeraulici	IA	Arredamento interno	AI
Impianti idraulici	II	Impianti tecnologici	IT	Opere stradali	OS
R.U.P.: Arch. Alessandro Romagnoli					

PROGETTAZIONE  
RESPONSABILE DEL PROGETTO/PROGETTISTA: Arch. Alessandro Romagnoli


SUPPORTI ALLA PROGETTAZIONE E COLLABORATORI	COLLABORATORI E CONSULENTI ESTERNI

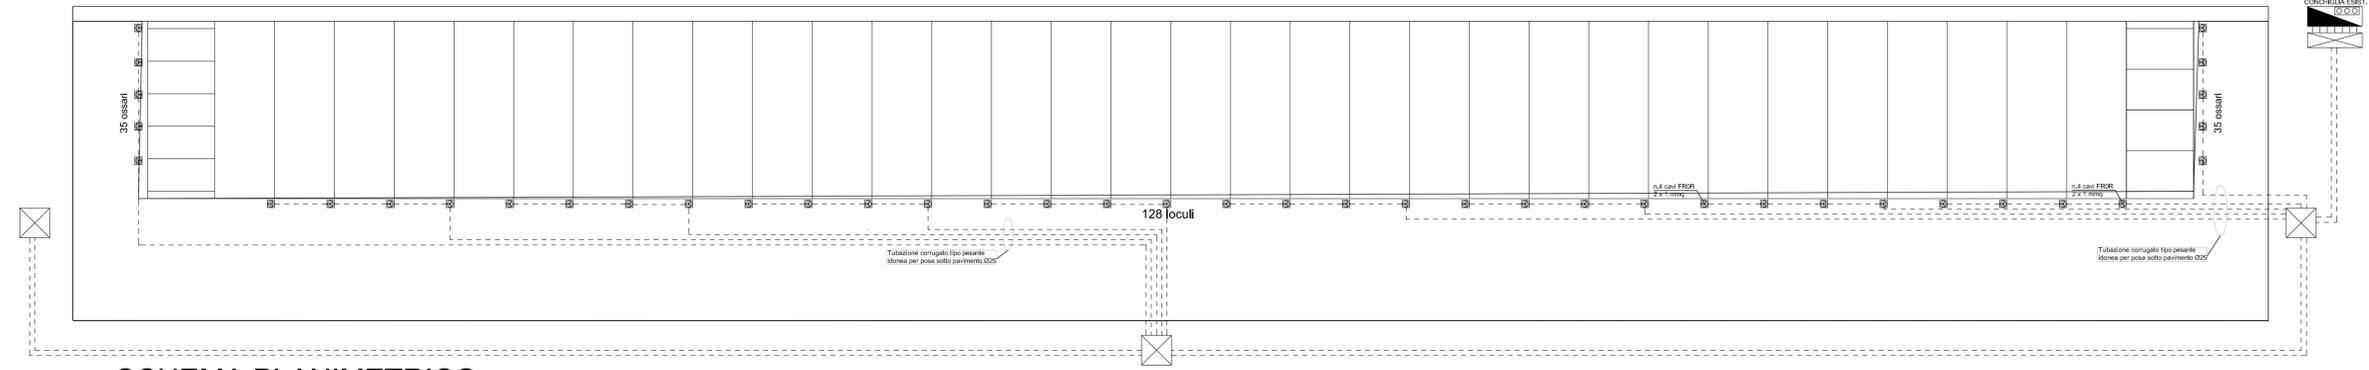

SCHEMA PLANIMETRICO

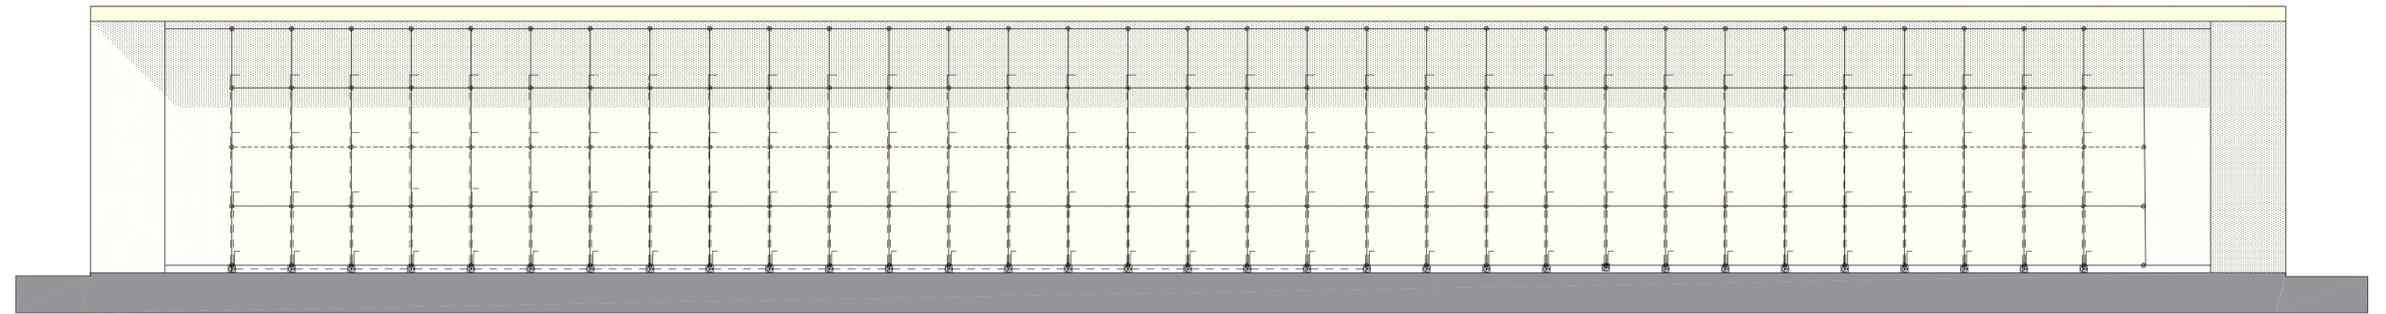

PROSPETTO

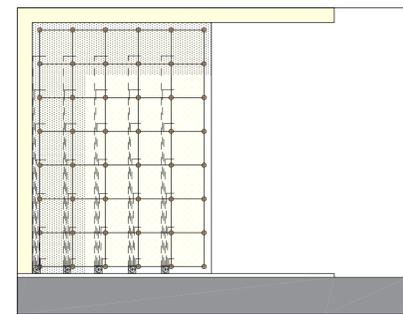

FIANCO



FOTO DELL'AREA 1



FOTO DELL'AREA 2