UNIVERSITA' DI PISA
Direzione edilizia e telecomunicazione

AMPLIAMENTO ED ADEGUAMENTO NORMATIVO E FUNZIONALE DEI SERVIZI IGIENICI E DELLA BIBLIOTECA DEL DIPARTIMENTO DI ECONOMIA E MANAGEMENT VIA RIDOLFI, 10 PISA

IL RETTORE :
PAOLO MARIA MANCARELLA

RESPONSABILE UNICO DEL PROCEDIMENTO :
Geom. Marco Raglianti

PROGETTO ESECUTIVO

PROGETTO: INQUADRAMENTO GENERALE

INQUADRAMENTO TERRITORIALE
PLANIMETRIA GENERALE
PIANTA PIANO TERRA E PIANO PRIMO CON AREE DI INTERVENTO

Tavola **IG-01**

SCALA - varie GENNAIO 2017

PROGETTAZIONE:

Luigi Pierotti Architetto

Via L.Muratori n° 1 - 56017 - San Giuliano Terme (PI)
Tel - Fax 050.48382 - E-mail: studio.pierotti@gmail.com

Ing. Claudio Brogi

Via G. Puccini n° 2 - 56038 - Ponsacco (PI)
Tel - Fax 0587.731424 - E-mail: c.brogi@tin.it

PIANTA PIANO TERRA CON IDENTIFICAZIONE DELLE ZONE D'INTERVENTO - scala 1:200

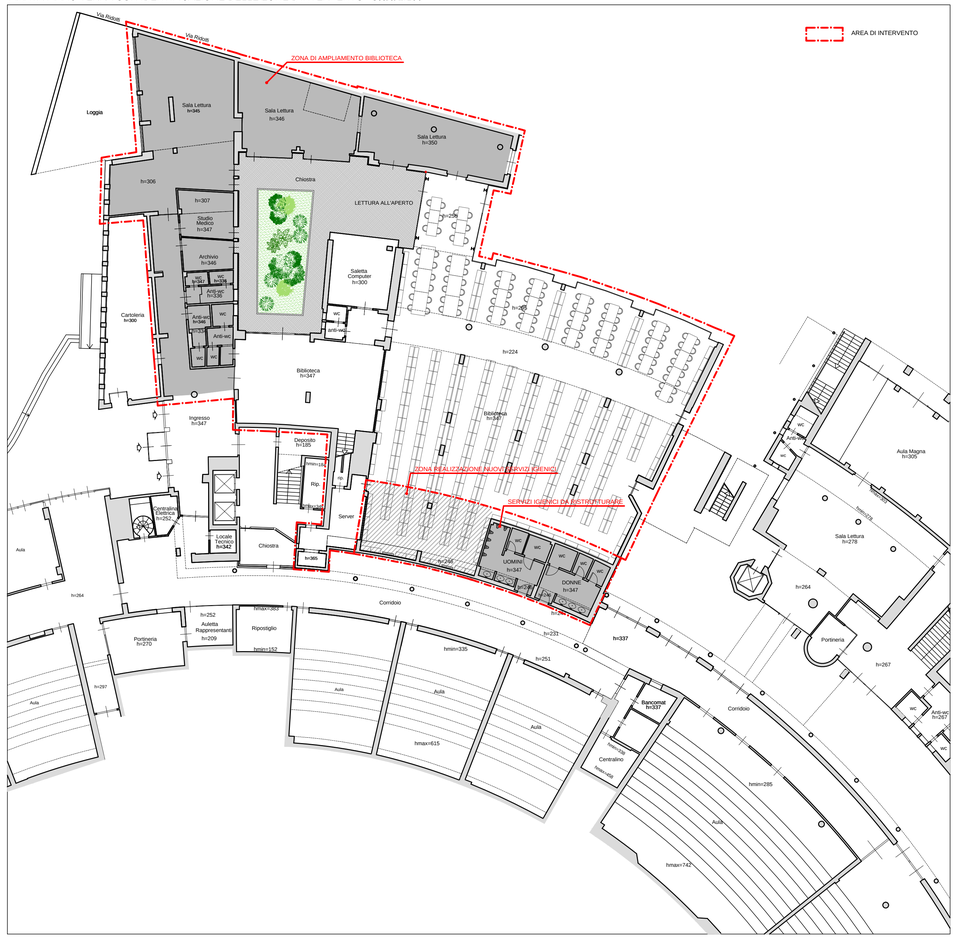

INQUADRAMENTO C.T.R. - scala 1:2000

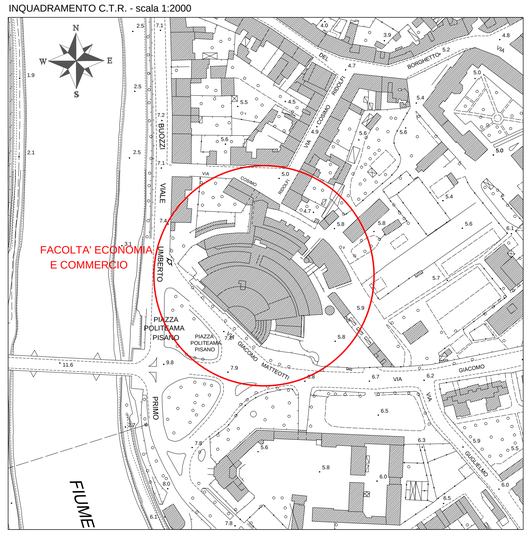

PIANTA PIANO PRIMO CON IDENTIFICAZIONE DELLE ZONE D'INTERVENTO - scala 1:200

PIANTA PIANO TERRA - scala 1:500

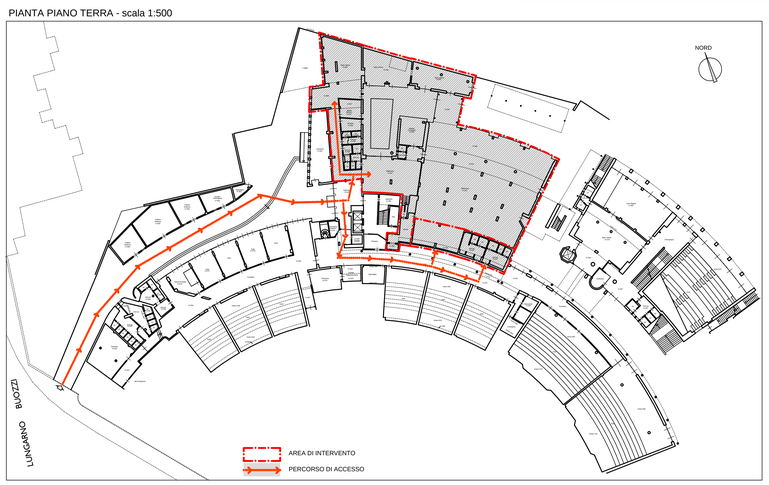
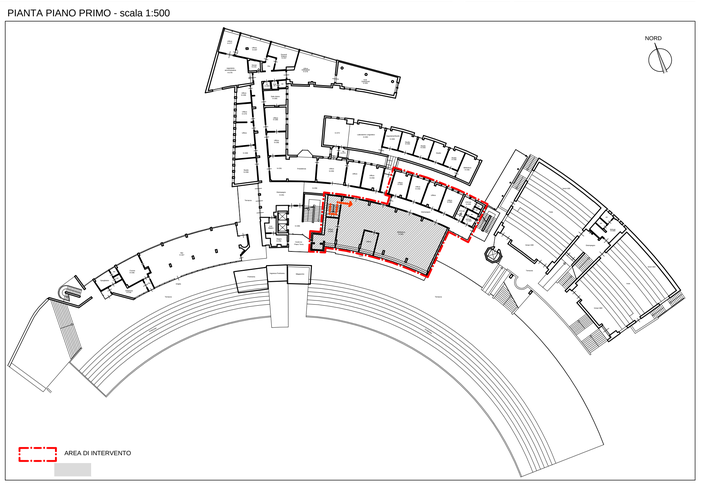
PIANTA PIANO PRIMO - scala 1:500