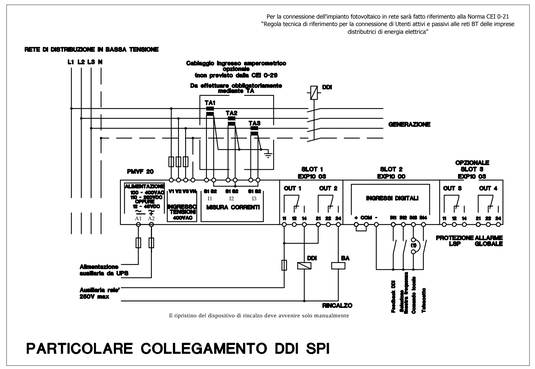

PARTICOLARE COLLEGAMENTO DDI SPI

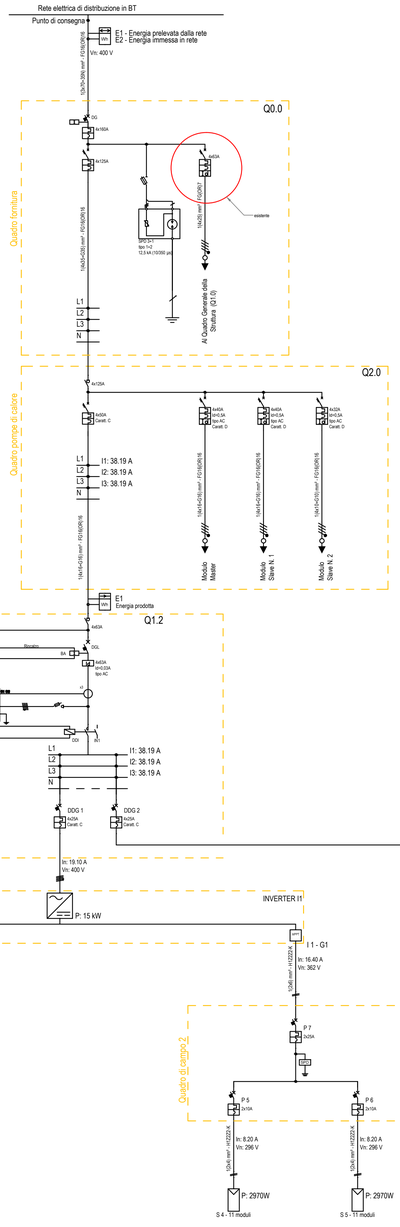

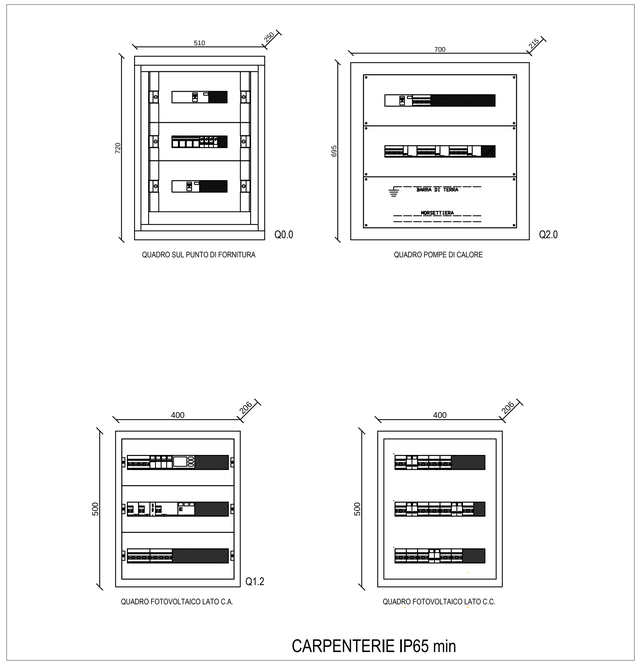

COMUNE DI MANCIANO

(PROVINCIA DI GROSSETO)

PROGETTO COMMISSIONATO DALL'AMMINISTRAZIONE COMUNALE
CUP di PROGETTO : H87D18000740004

EFFICIENTAMENTO ENERGETICO DELLA PALESTRA DI MARSILIANA

fondo Kyoto 4 D.M. 22 febbraio 2016

Ubicazione : Via Cosa - Marsiliana

TAV. 1/2	**A5.c Impianti Fotovoltaico ed Elettrico**
SCALA: 1:100	*Progetto Definitivo / Esecutivo*
DATA: 27/12/2018	

IL COMMITTENTE
(per COMUNE DI MANCIANO)

Firmato digitalmente da
GIROLAMO AUDINO
CN = AUDINO GIROLAMO
C = IT

Progettista : Dott. Ing. Girolamo Audino Via Don Minzoni N. 9 - 58014 Manciano (Gr)
mail : girolamo.audino@gmail.com tel. 0564 628056 / 329 8187513

Legenda dei simboli

	Inverter
	Stringa
	Contatore
	Interruttore magnetotermico
	SPD
	MPPT
	Interruttore magnetotermico differenziale
	Contattore
	Sistema di protezione di interfaccia
	Interruttore di manovra sezionatore
	Interruttore di manovra sezionatore con fusibili
	Interruttore differenziale puro
	Presa CEE 17 con interruttore di blocco e fusibili 2P+T 16A
	Pulsante di comando apertura di emergenza
	Dispersore di terra
	Collettore di terra
	Conduttore di terra

DG: Dispositivo Generale
DDI: Dispositivo di interfaccia
DDG: Dispositivo del Generatore