

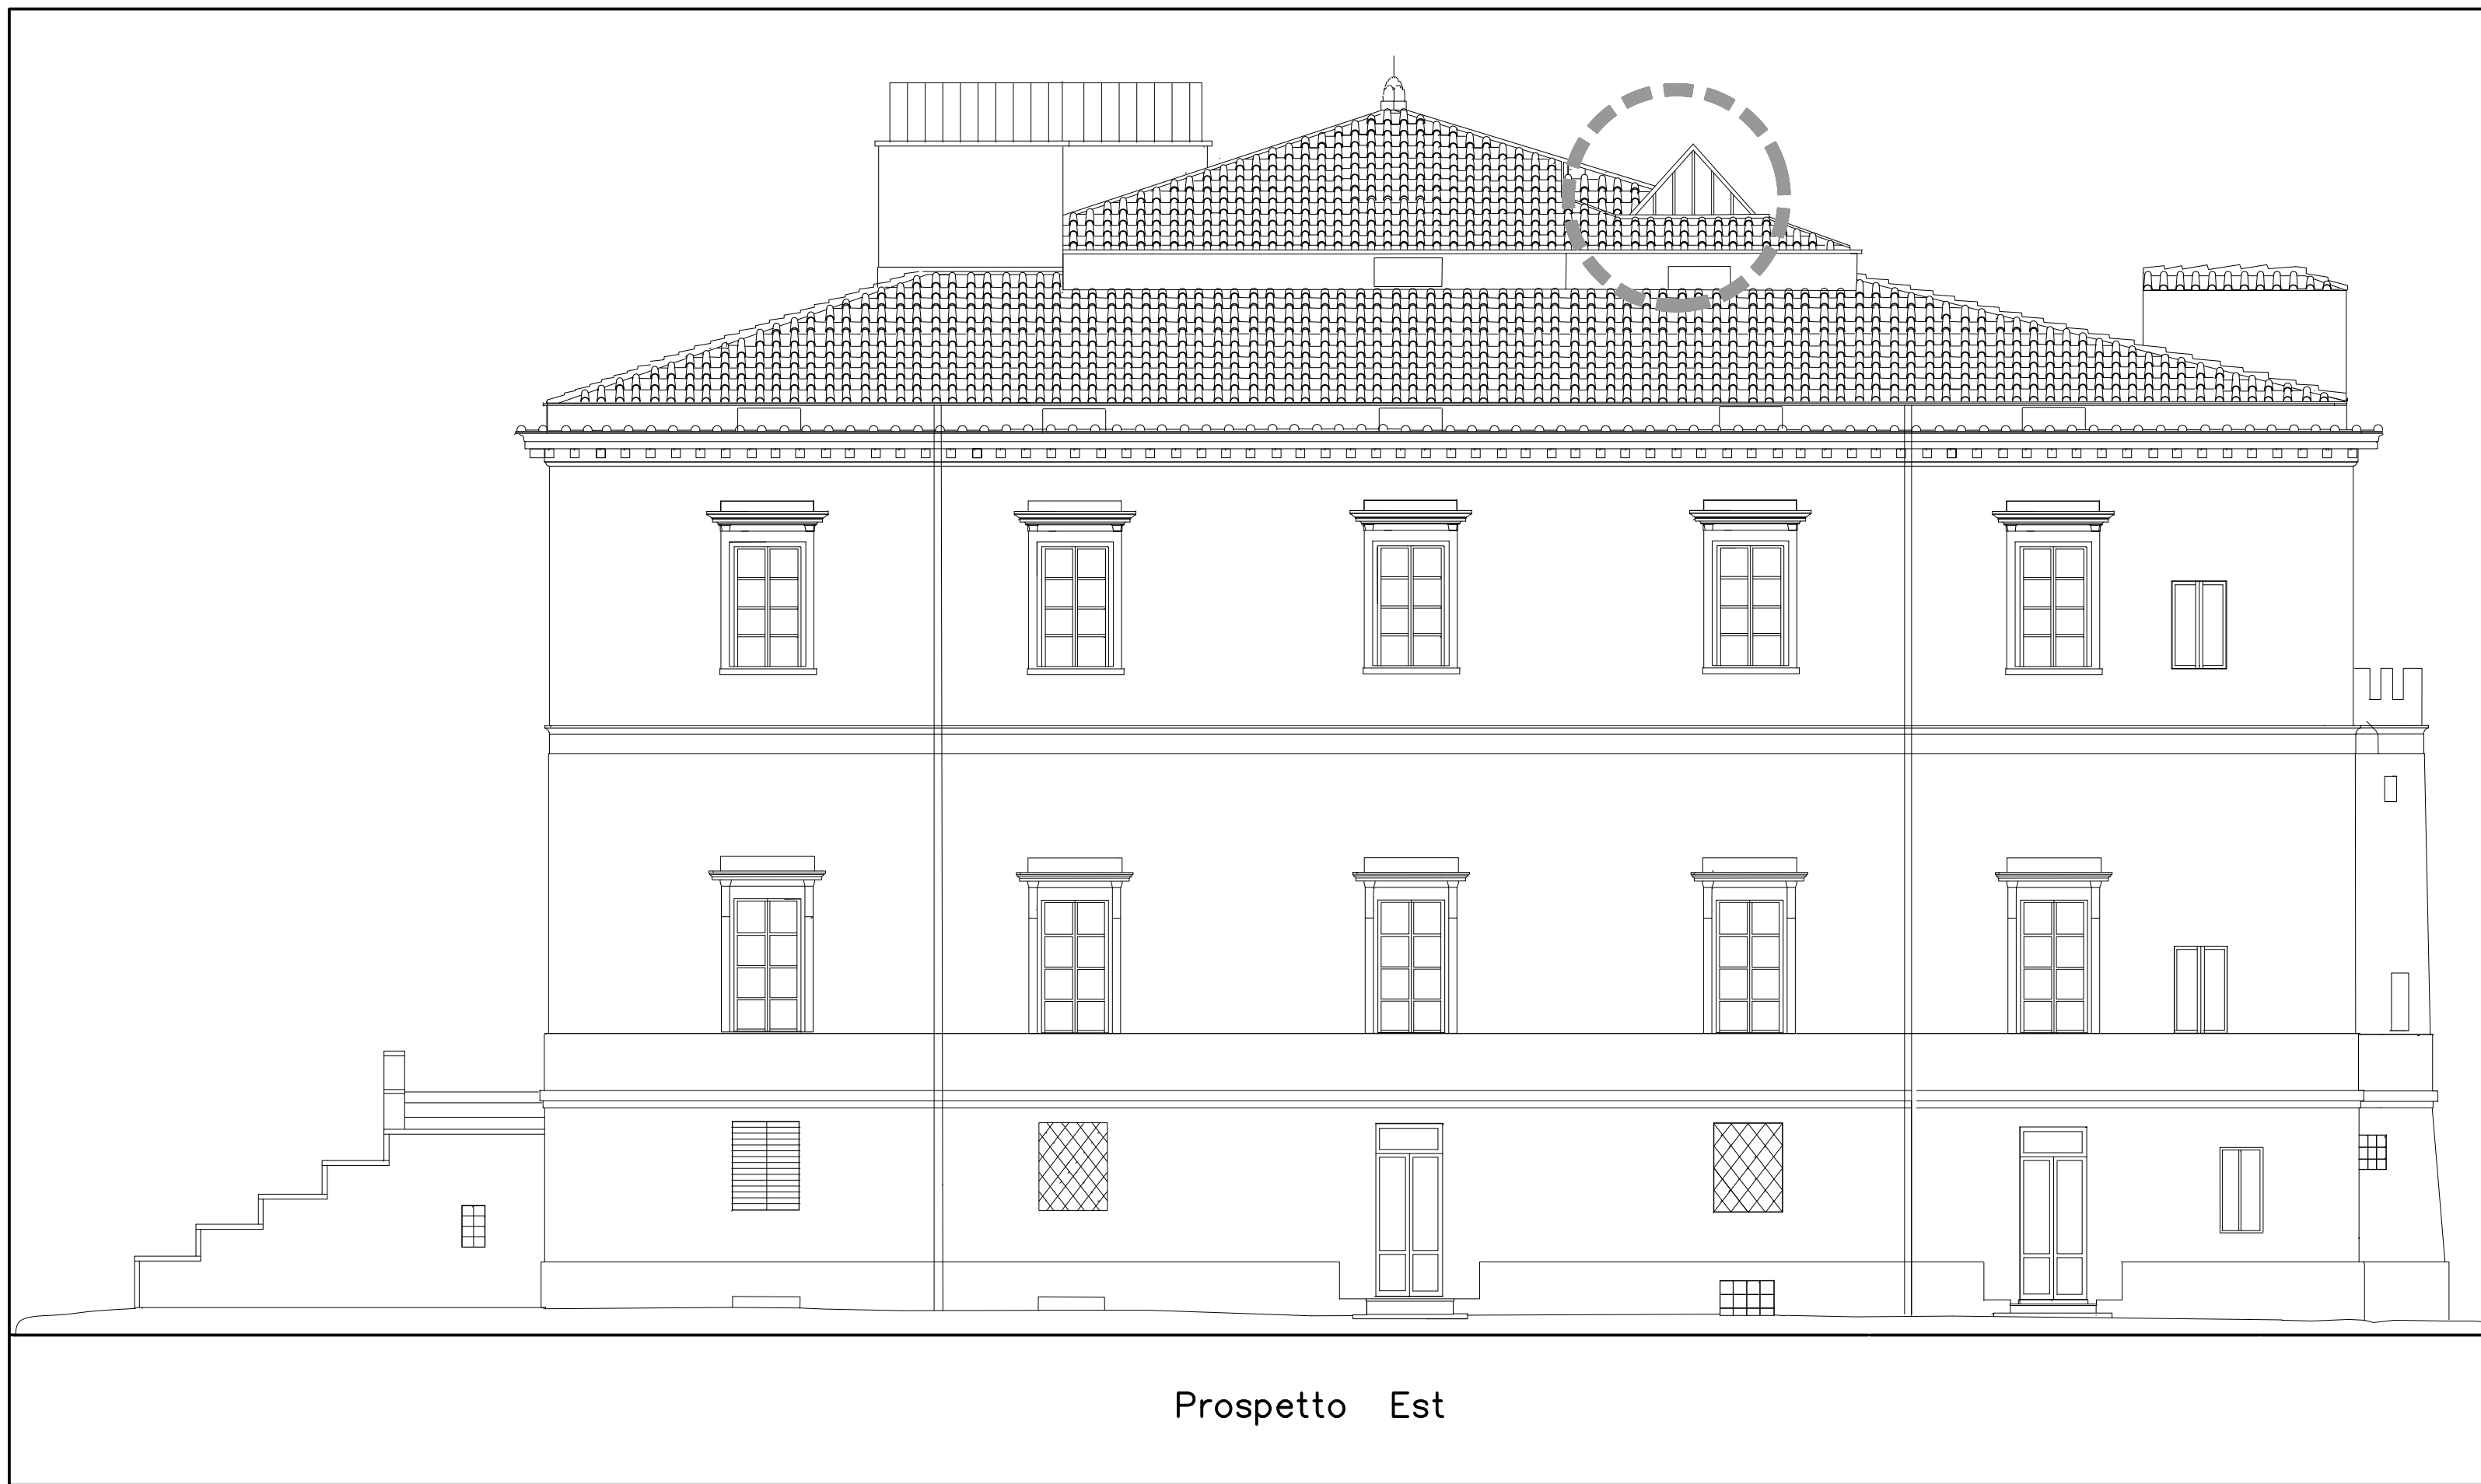
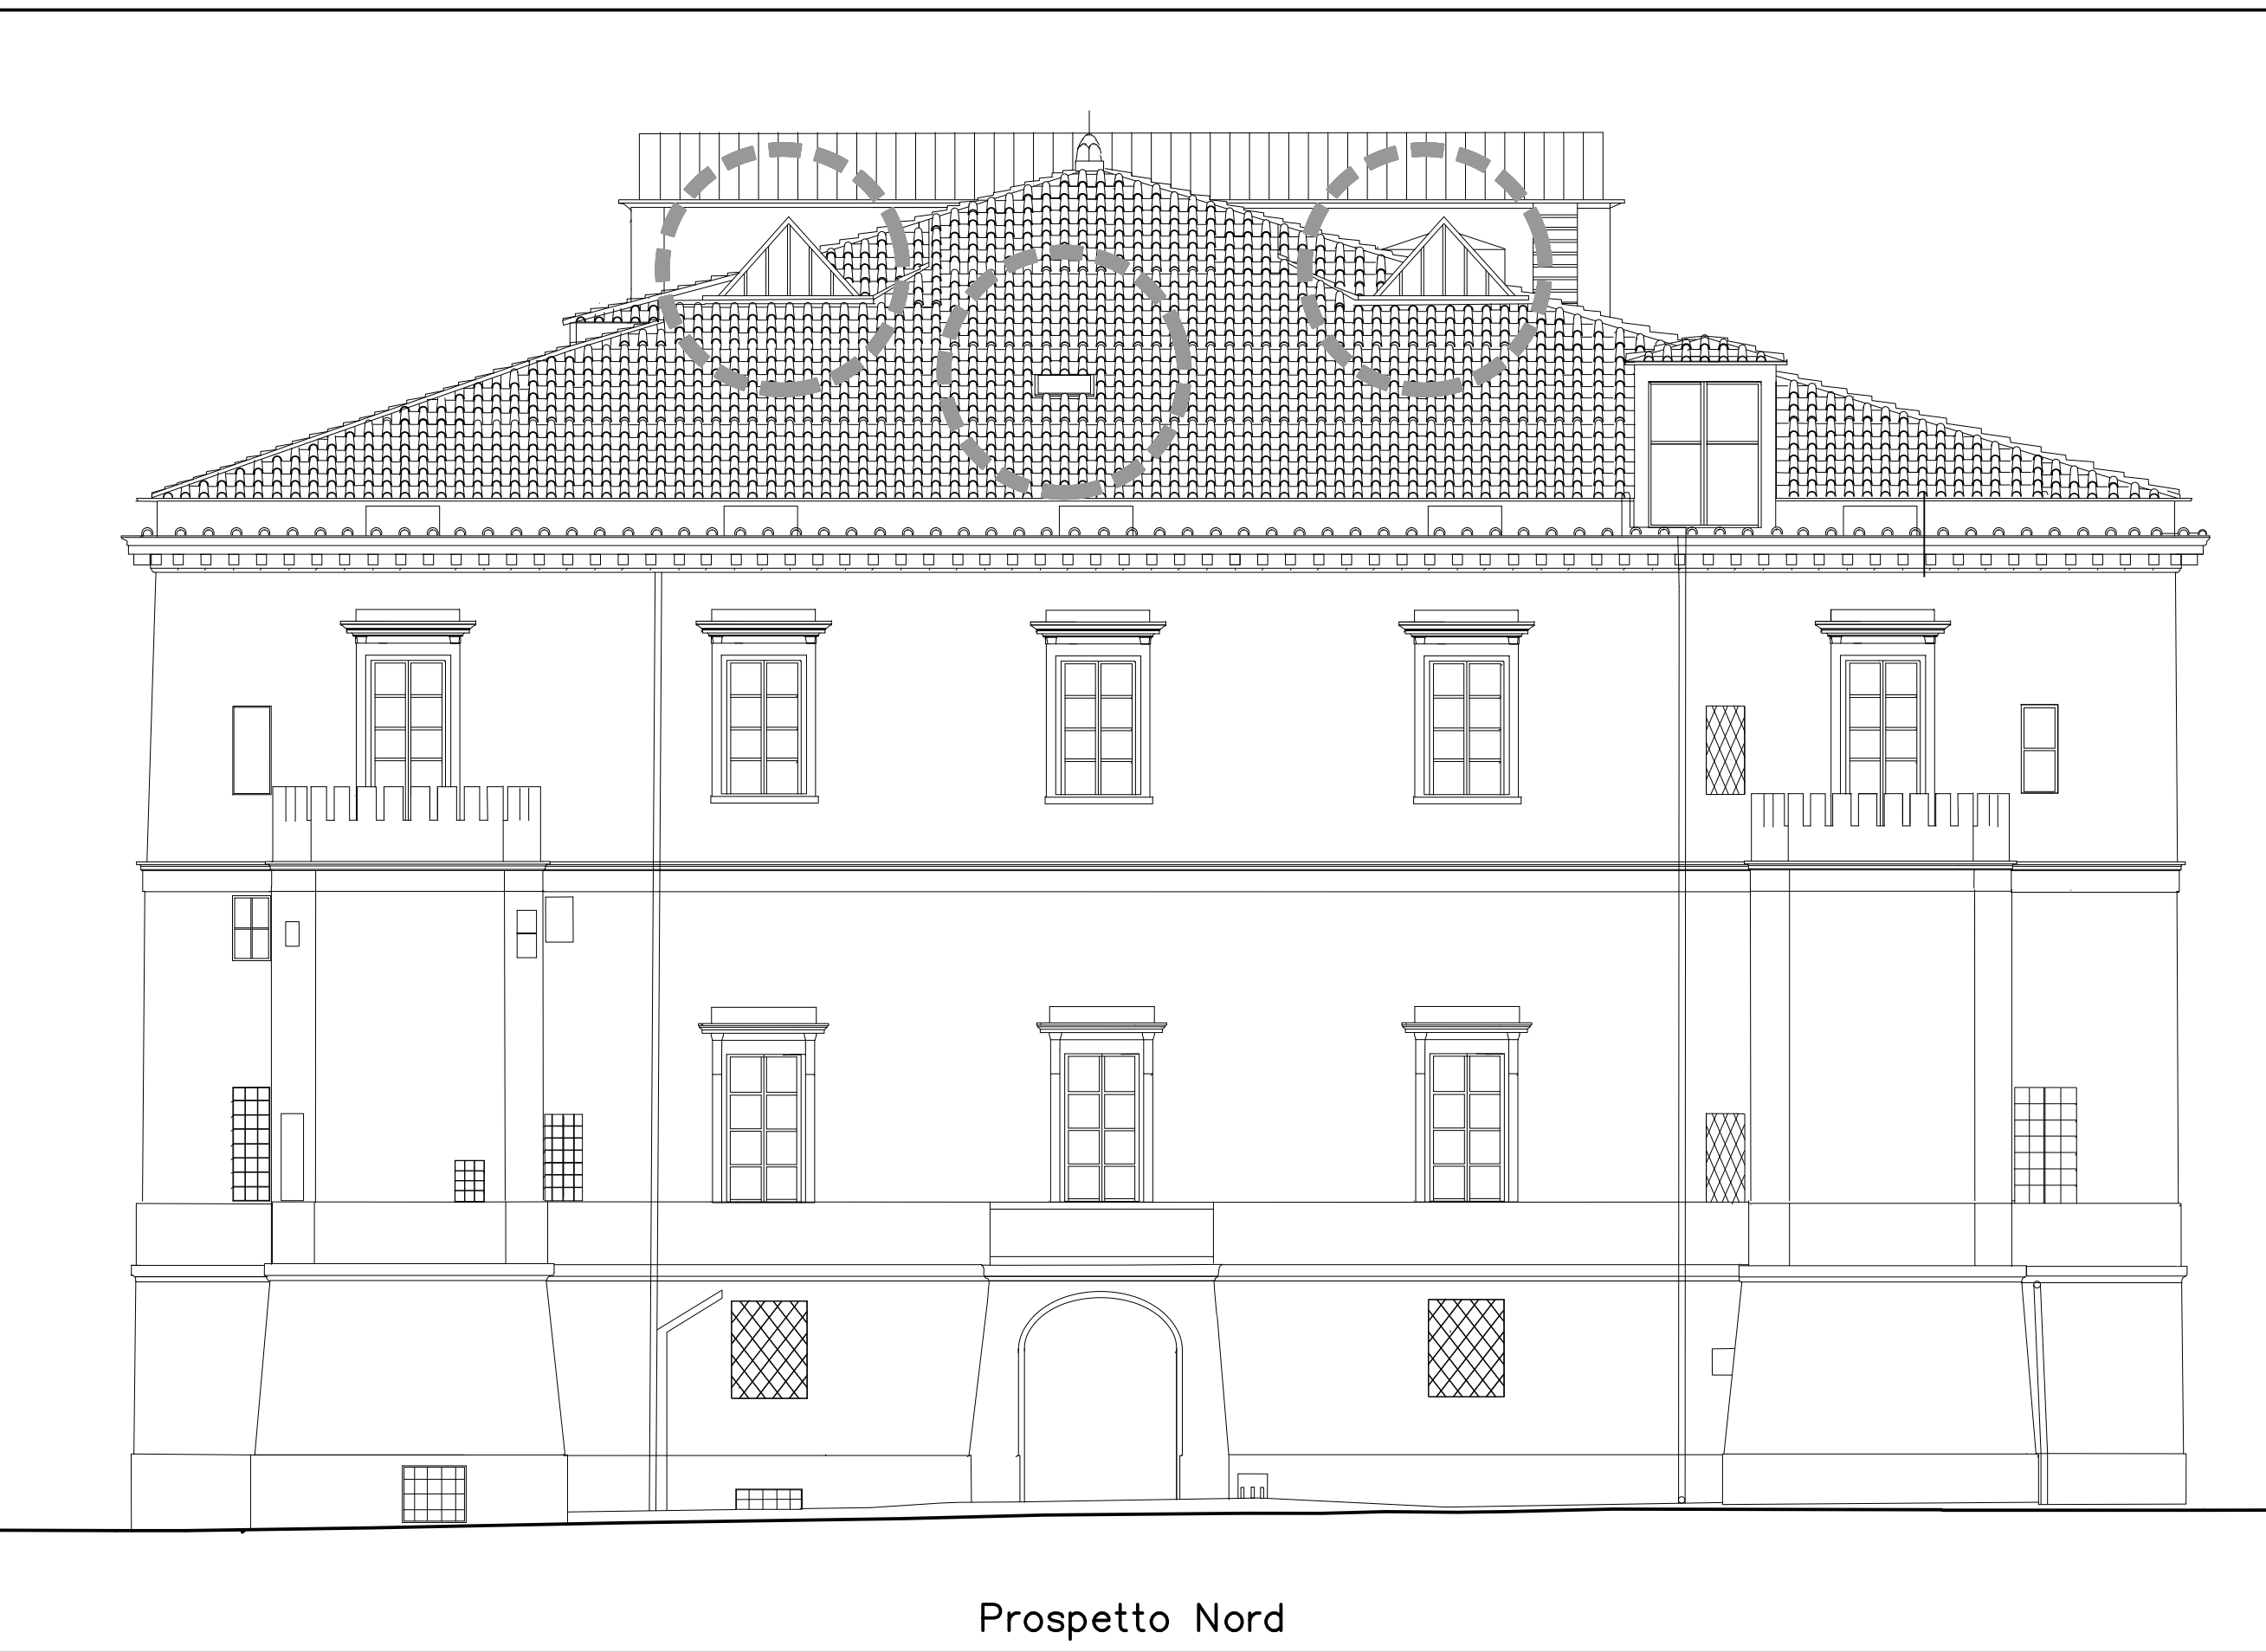
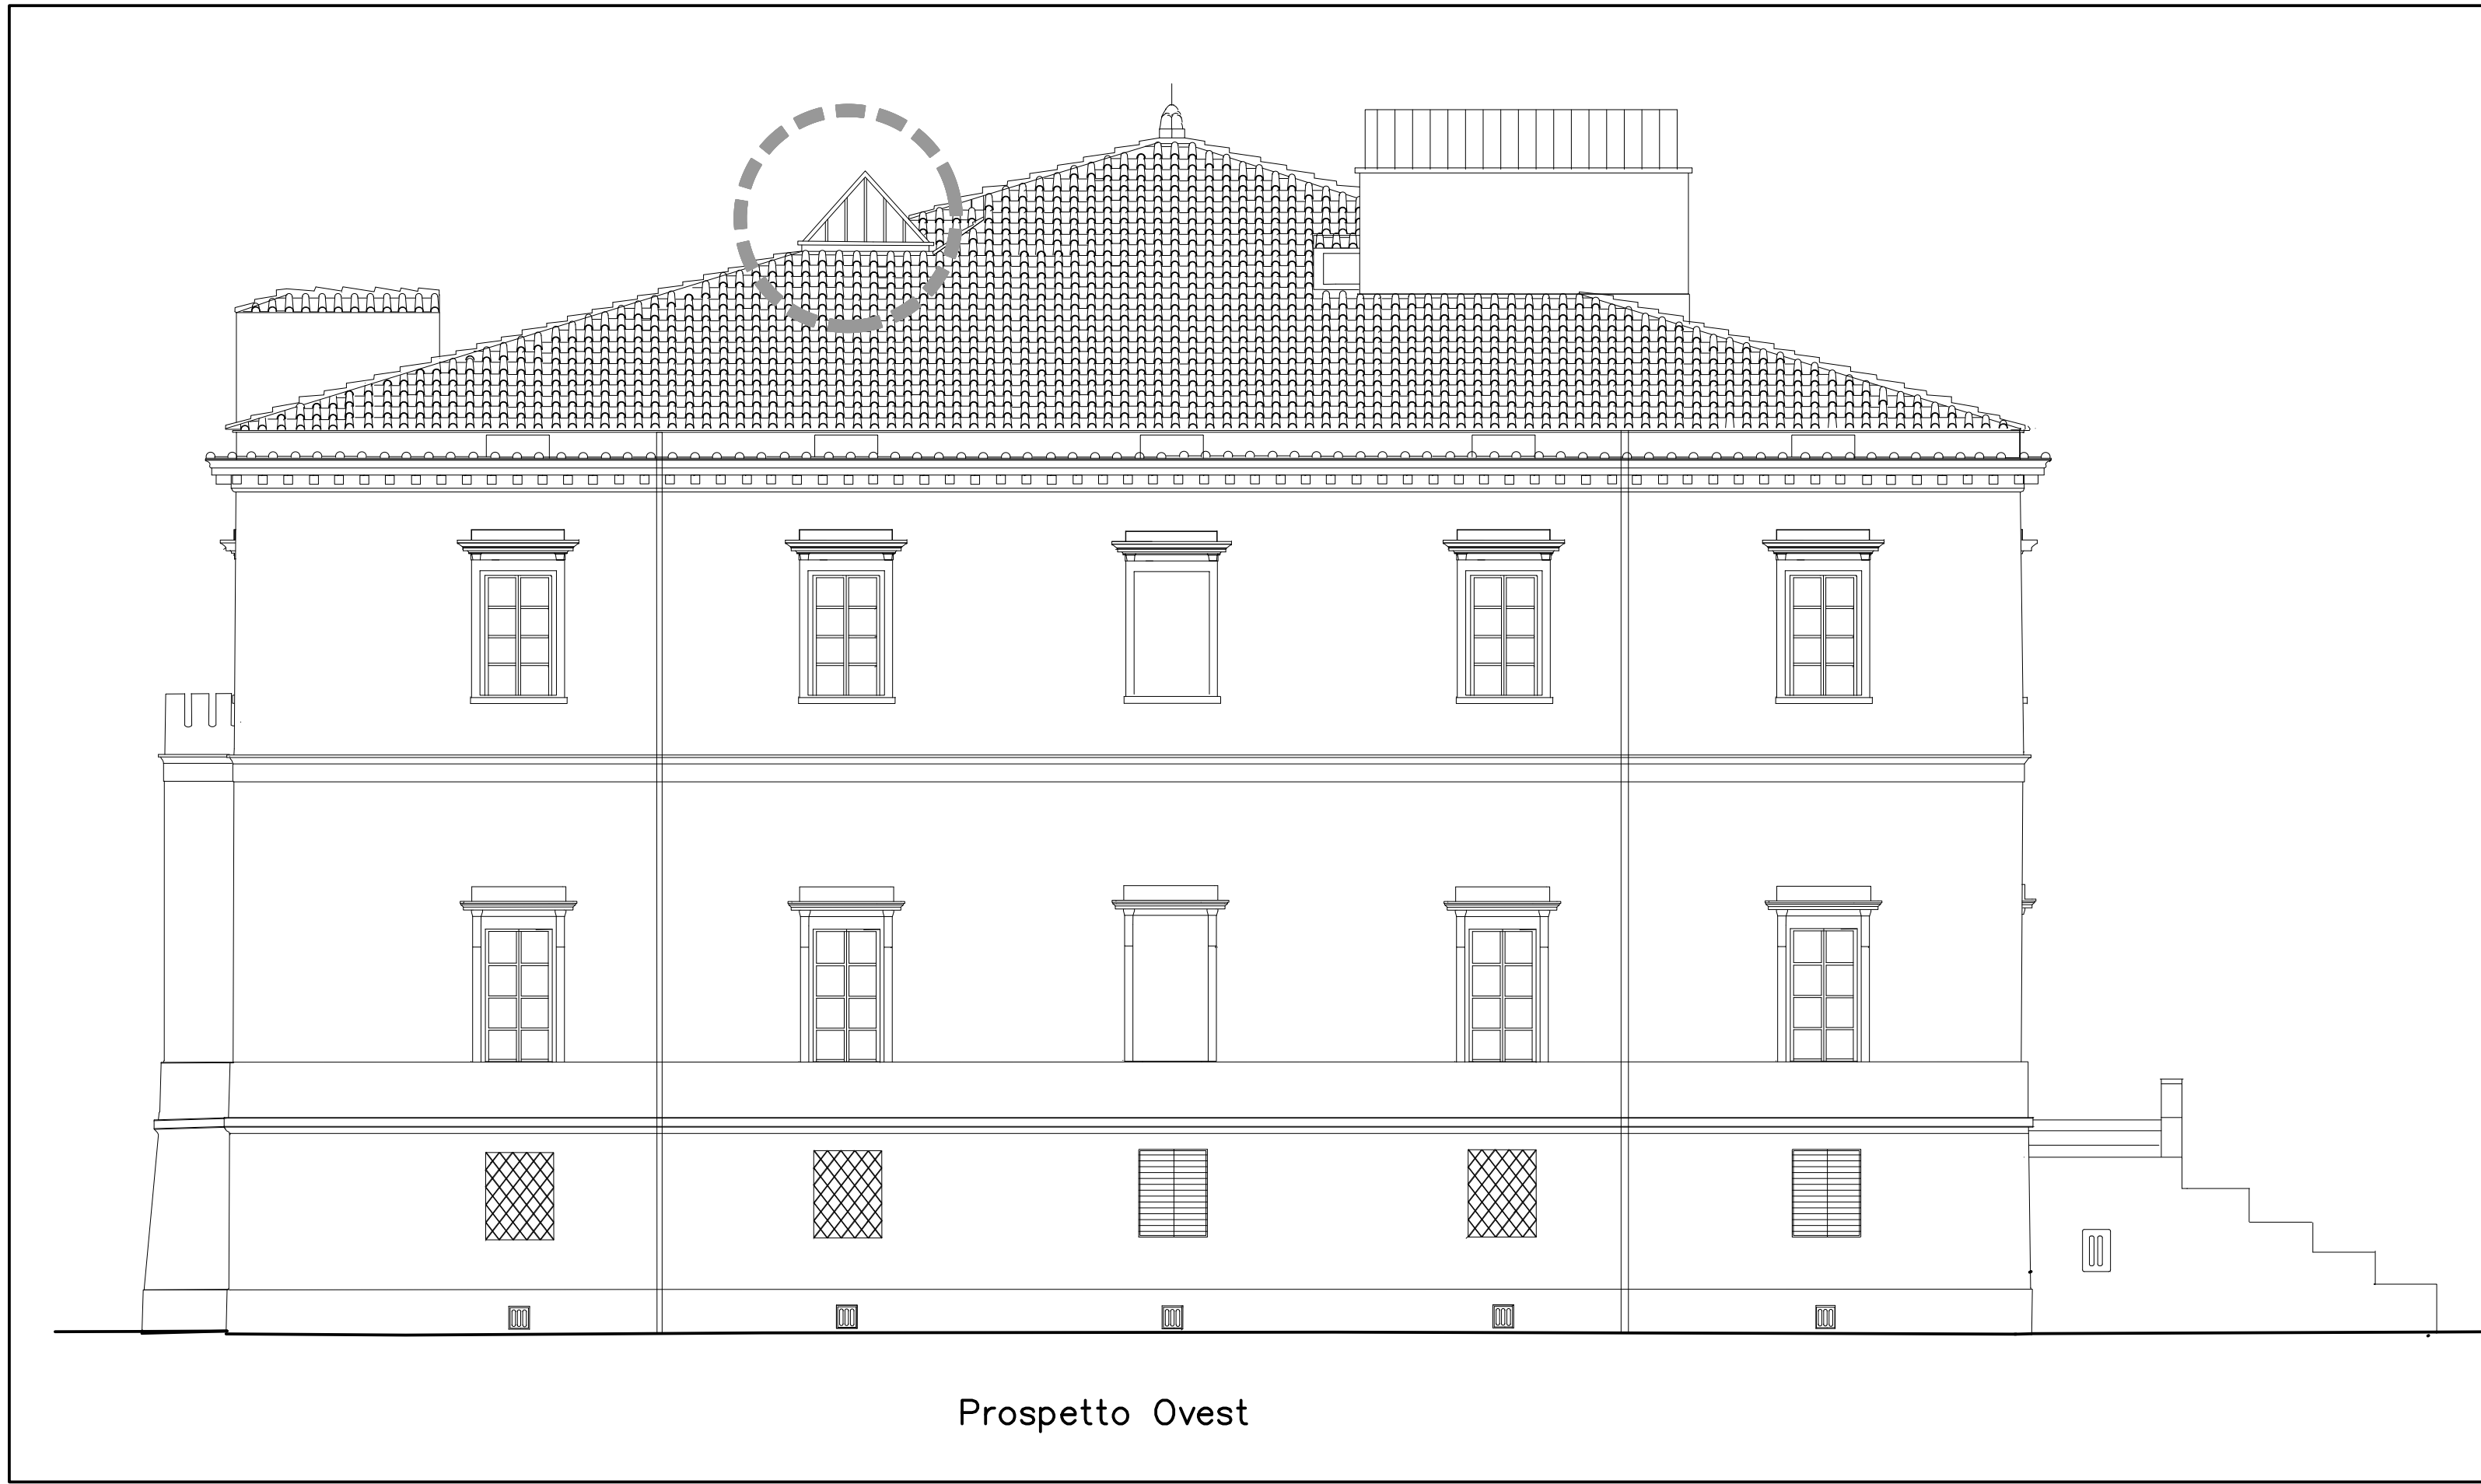
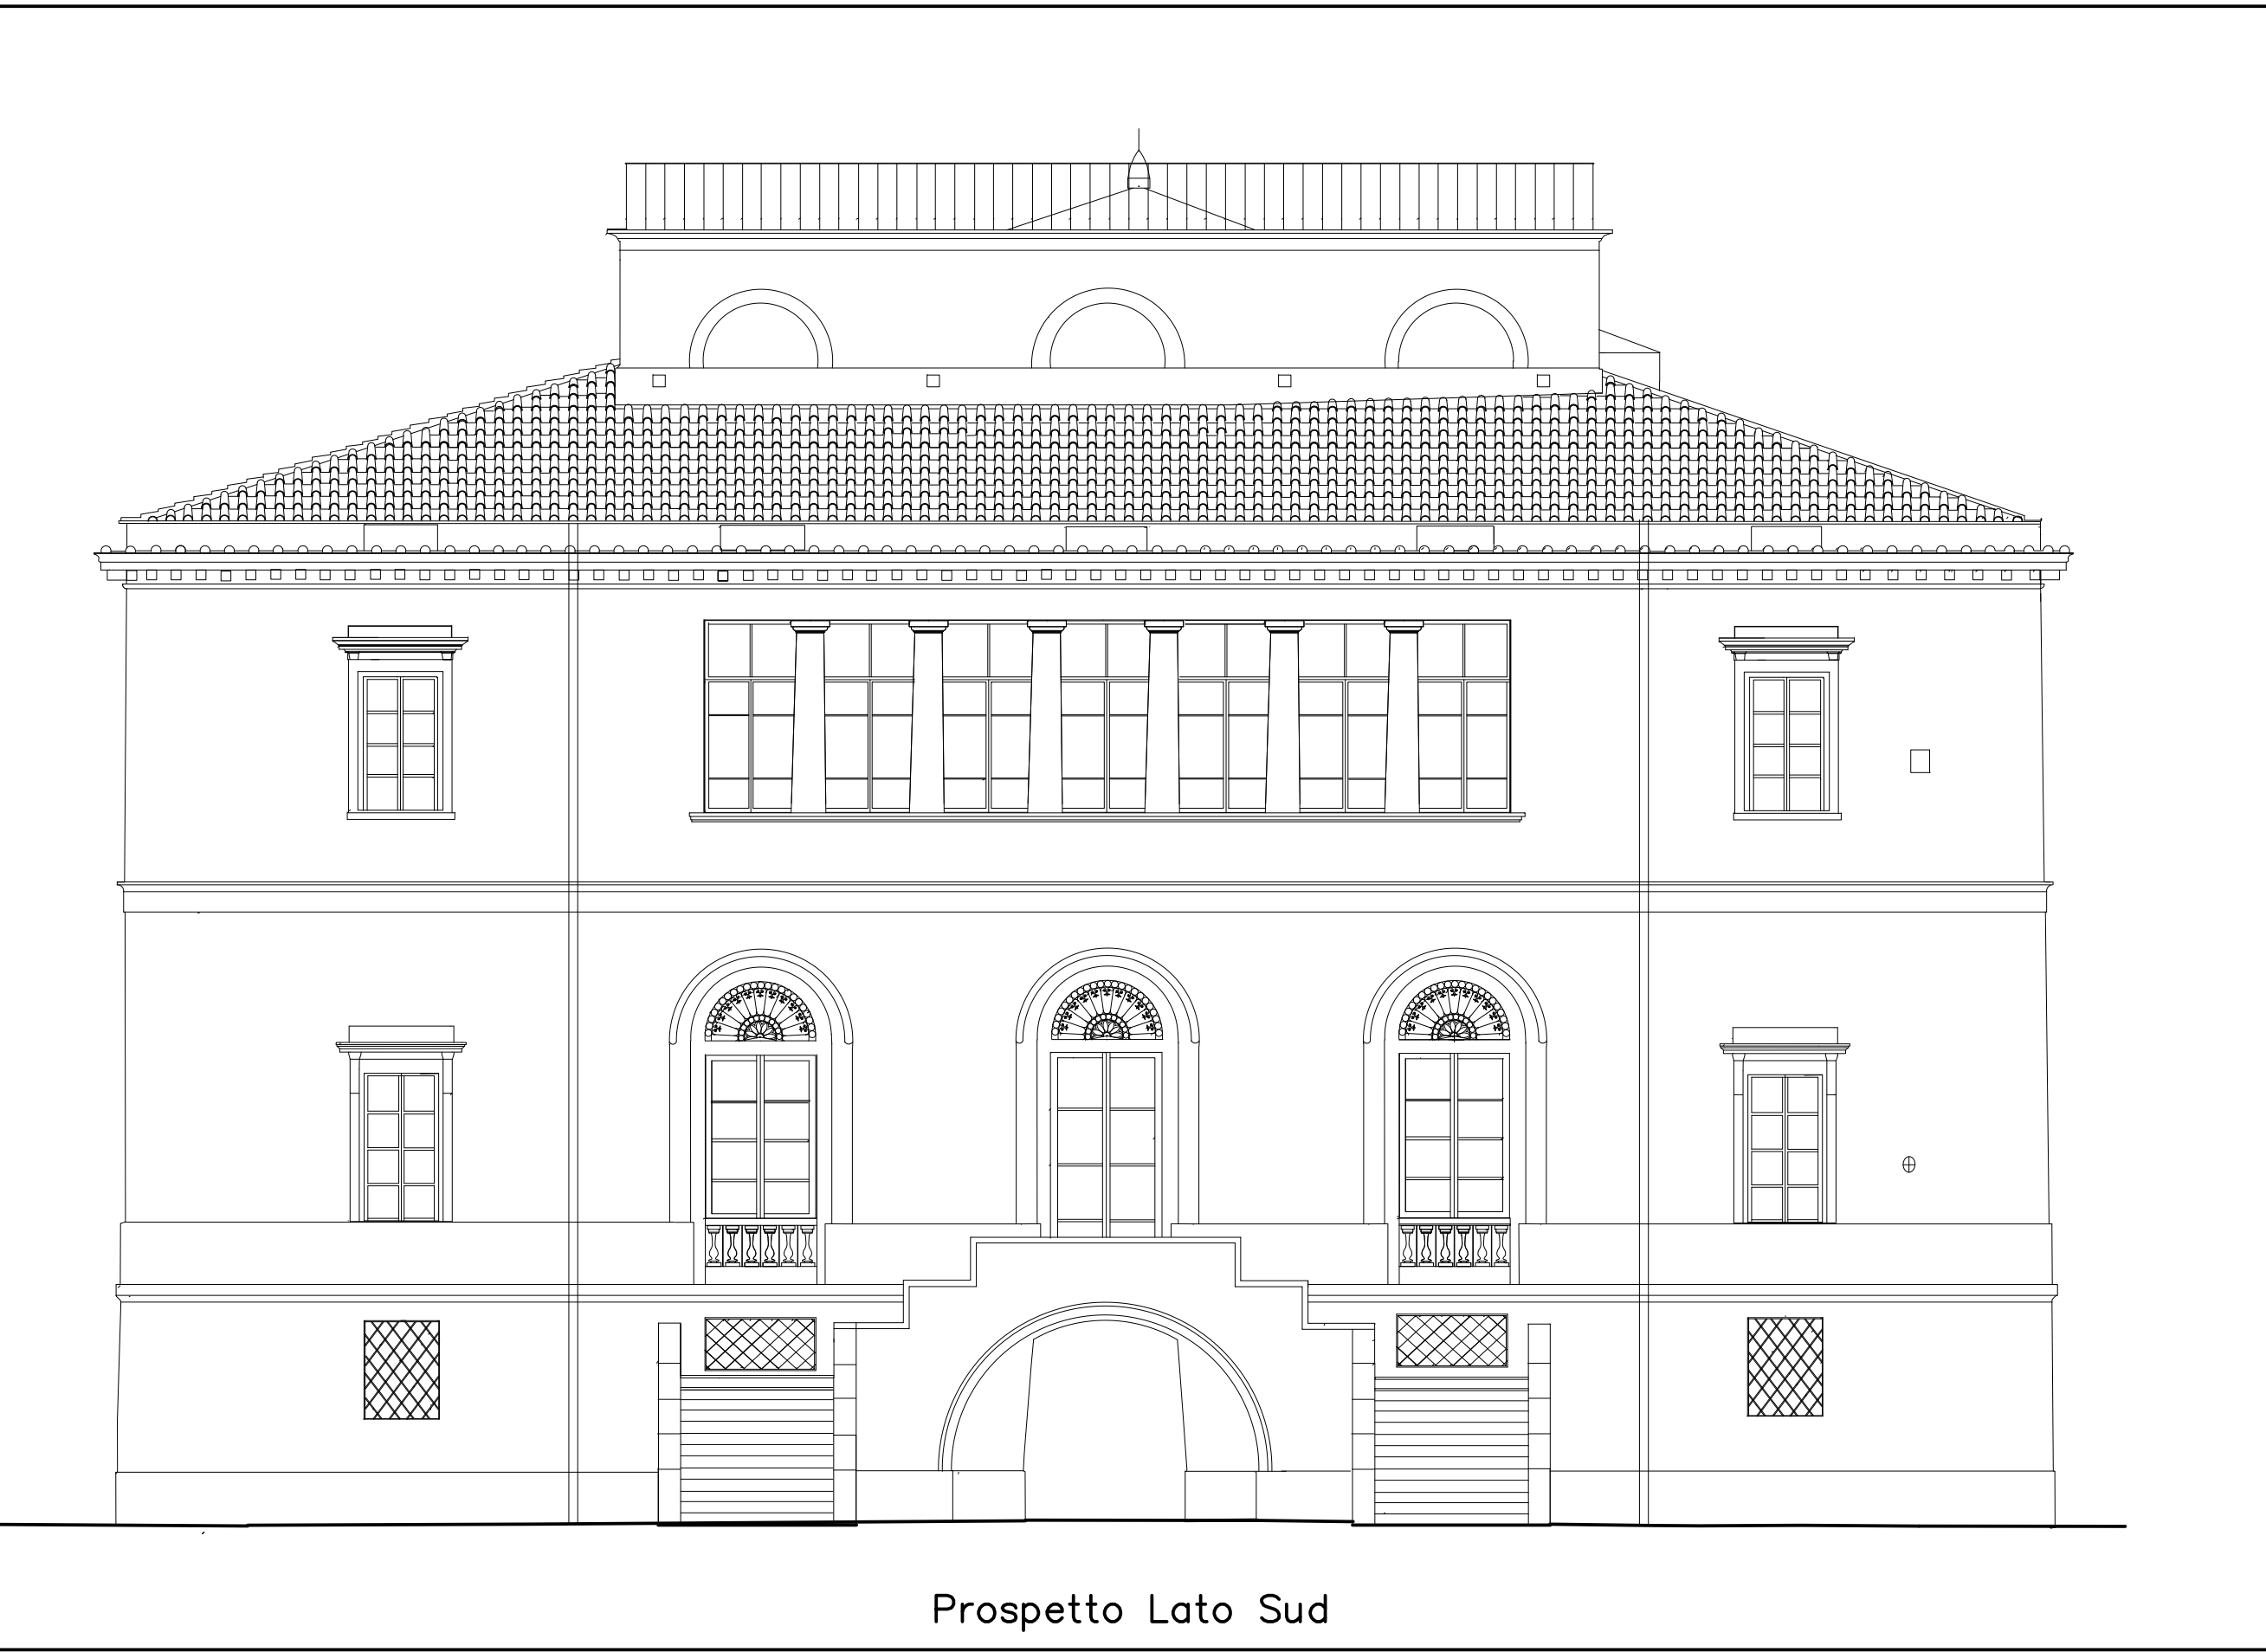


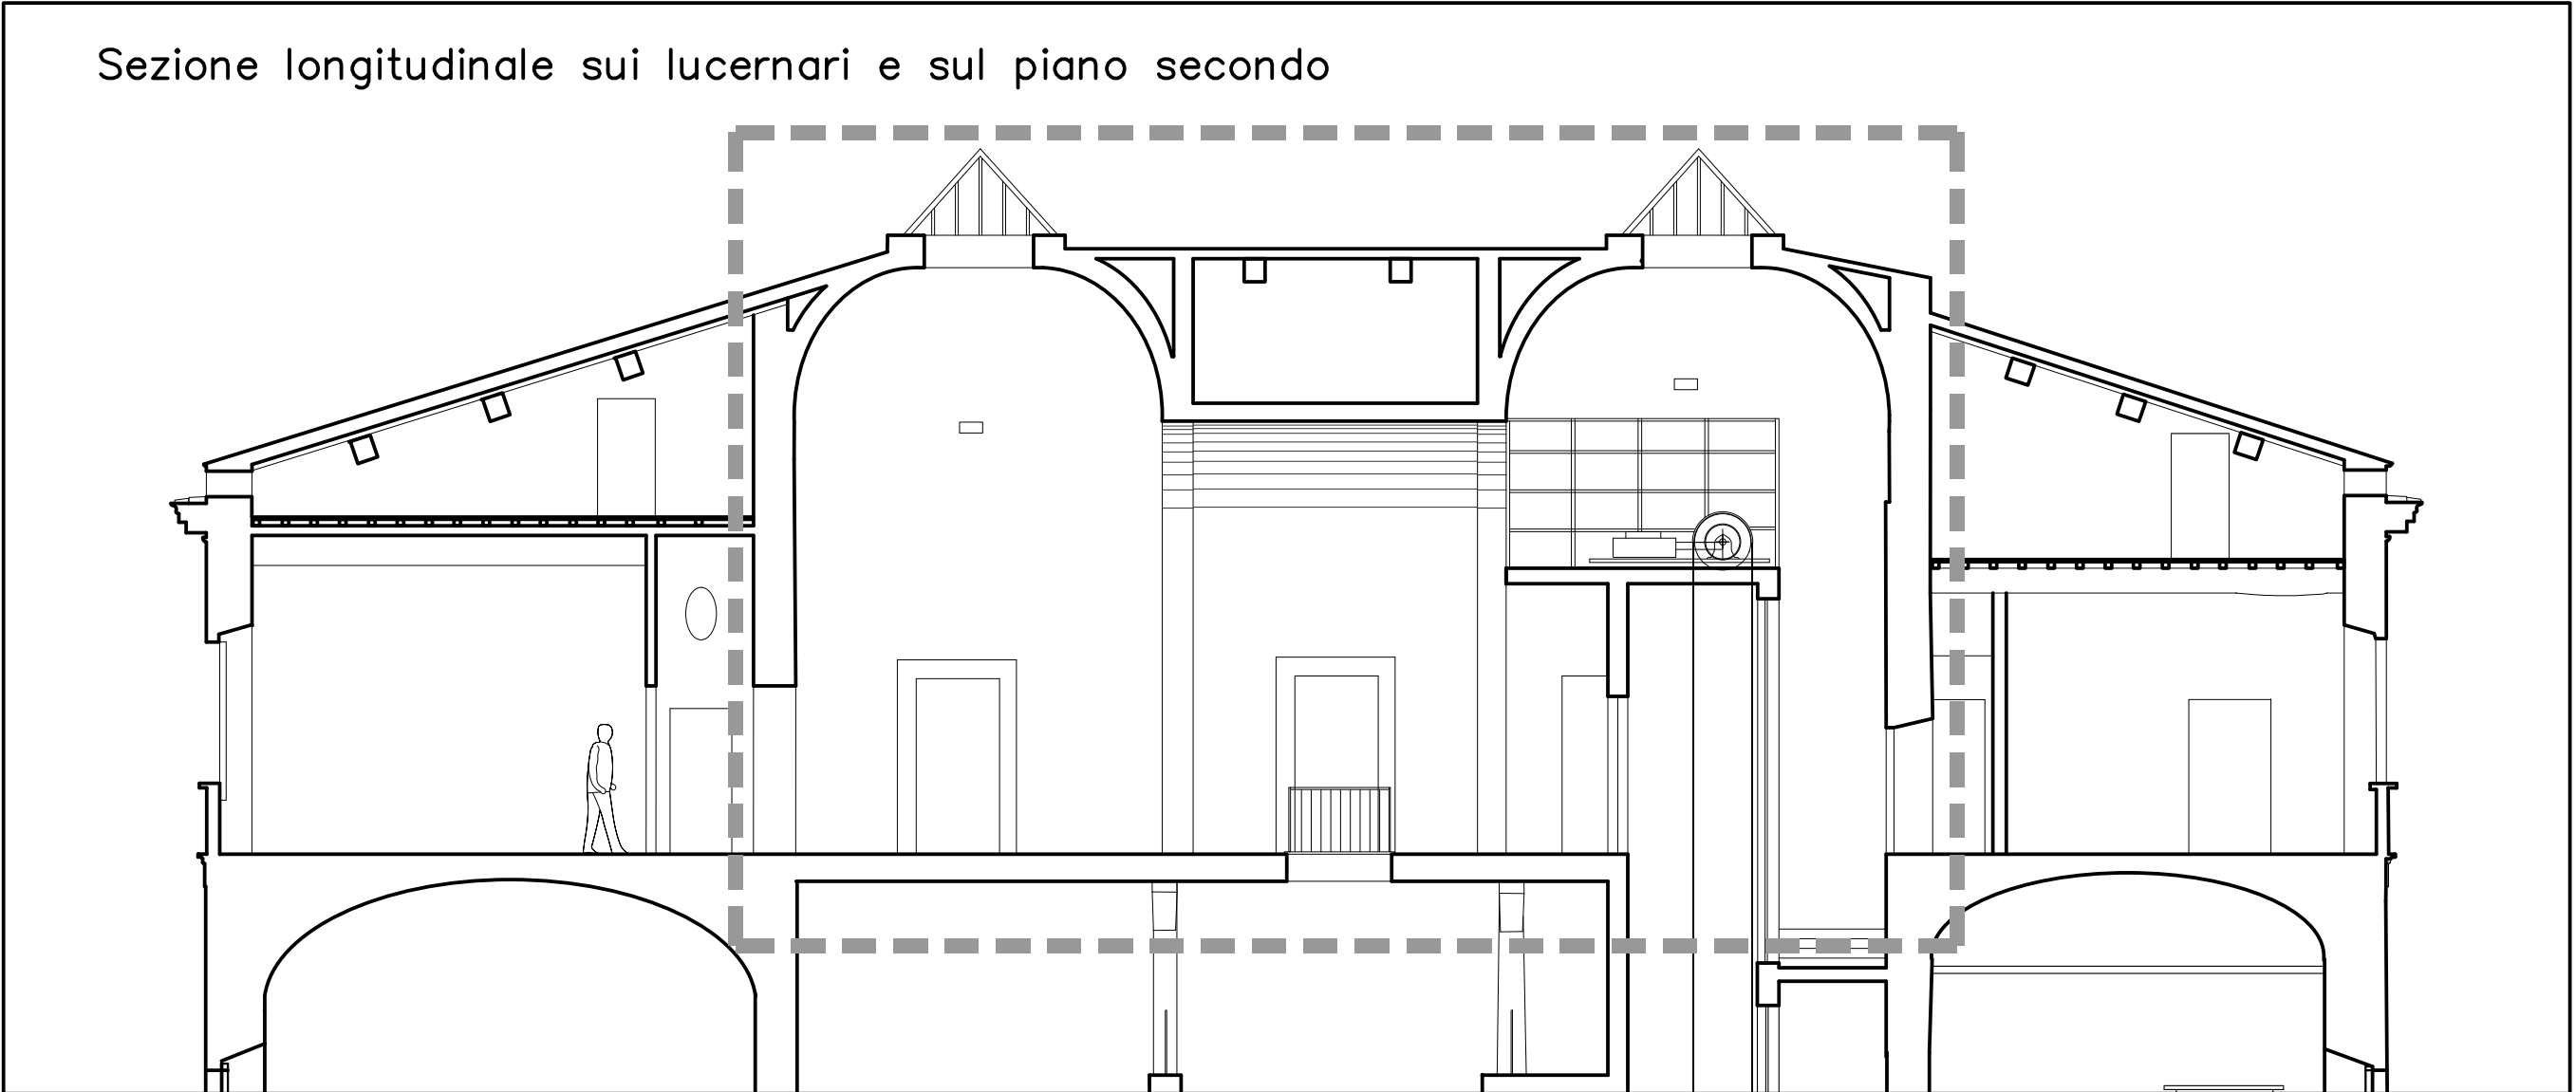

Responsabile del Procedimento:
Arch. Stefano Bartolini

Progettista Architettonico:
Arch. Alessio Bartolozzi

Progetto definitivo ai sensi dell'art. 24 del D.P.R. 207/2010

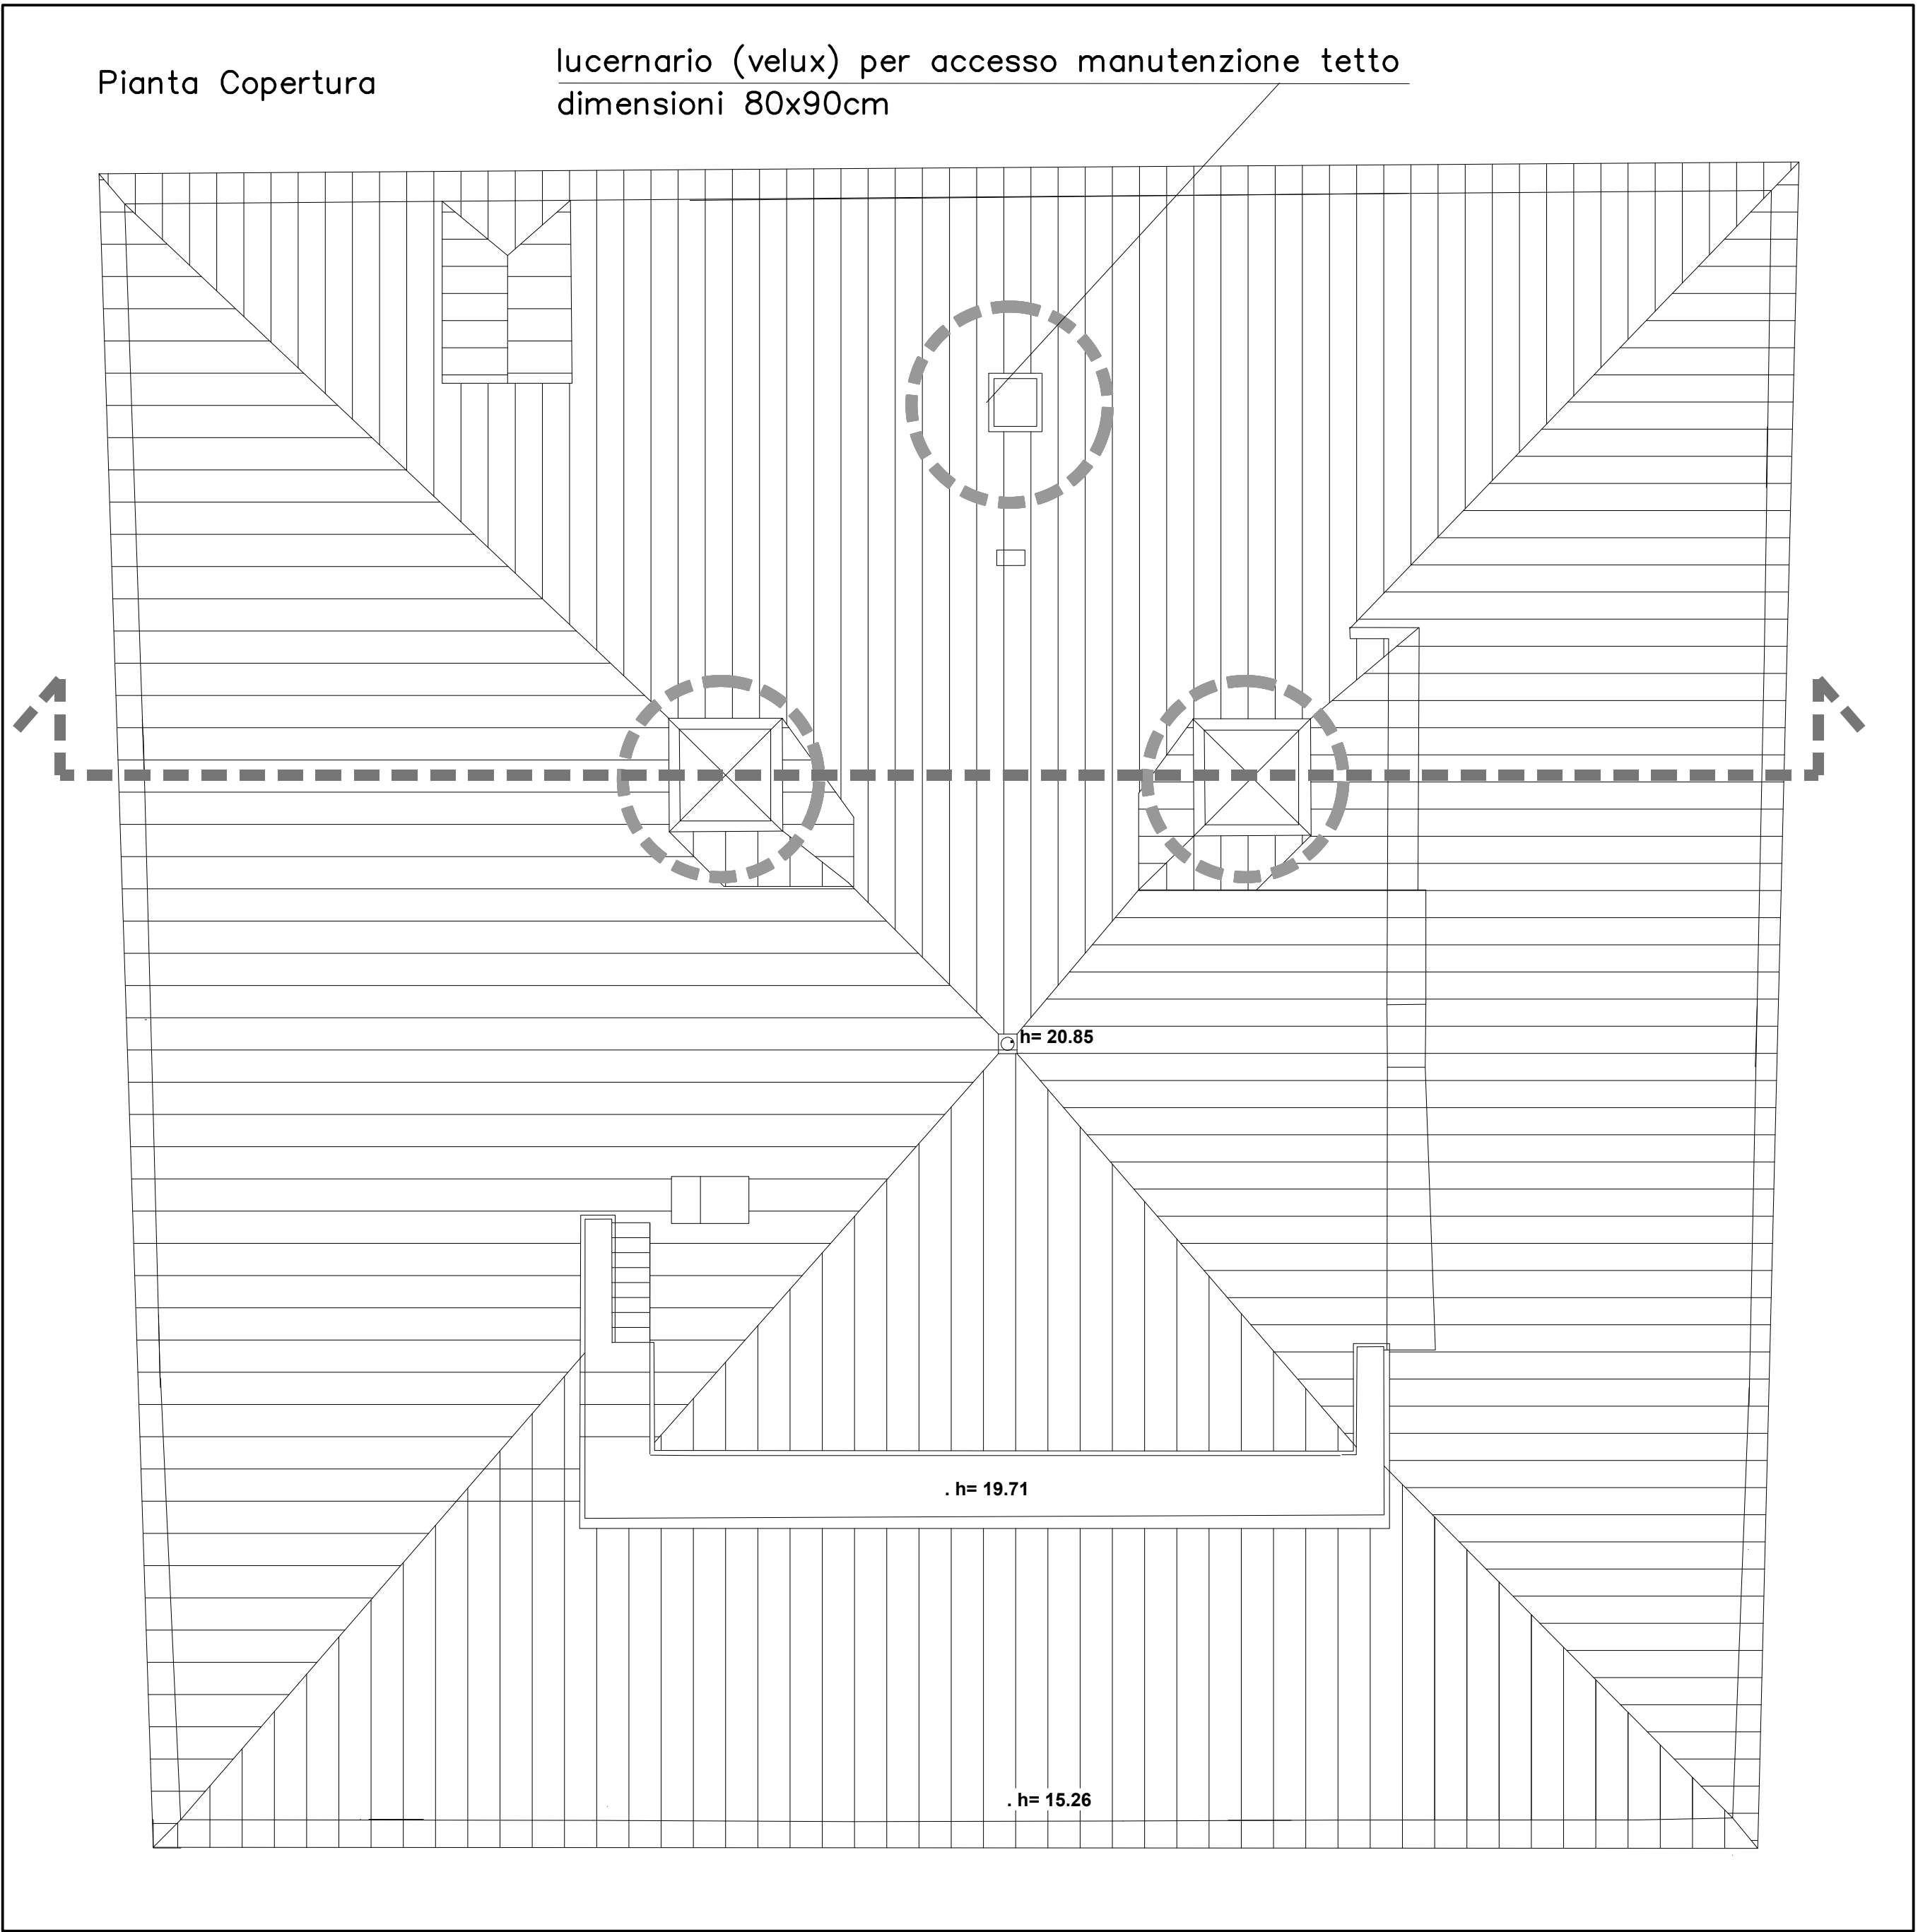

COMUNE DI PISTOIA
Servizio Lavori Pubblici Patrimonio Verde e Protezione Civile

Progetto:
Manutenzione dei lucernari e delle parti interne danneggiate a causa di infiltrazione presso il Villone Puccini sede della Scuola di Musica "Mabellini".




Tavola Unica
Scaletta 1:100 - 1:20

Oggetto: Pianta della copertura
Prospetti dei fronti - Sezione significativa
Particolare del lucernario

Comune di Pistoia - Servizio Lavori Pubblici, Patrimonio, Verde e Protezione Civile - Via XXVII Aprile, 17 - 51100 Pistoia Tel.0573/37111 - www.comune.pistoia.it

LEGENDA


LOCALIZZAZIONE AREE DI INTERVENTO

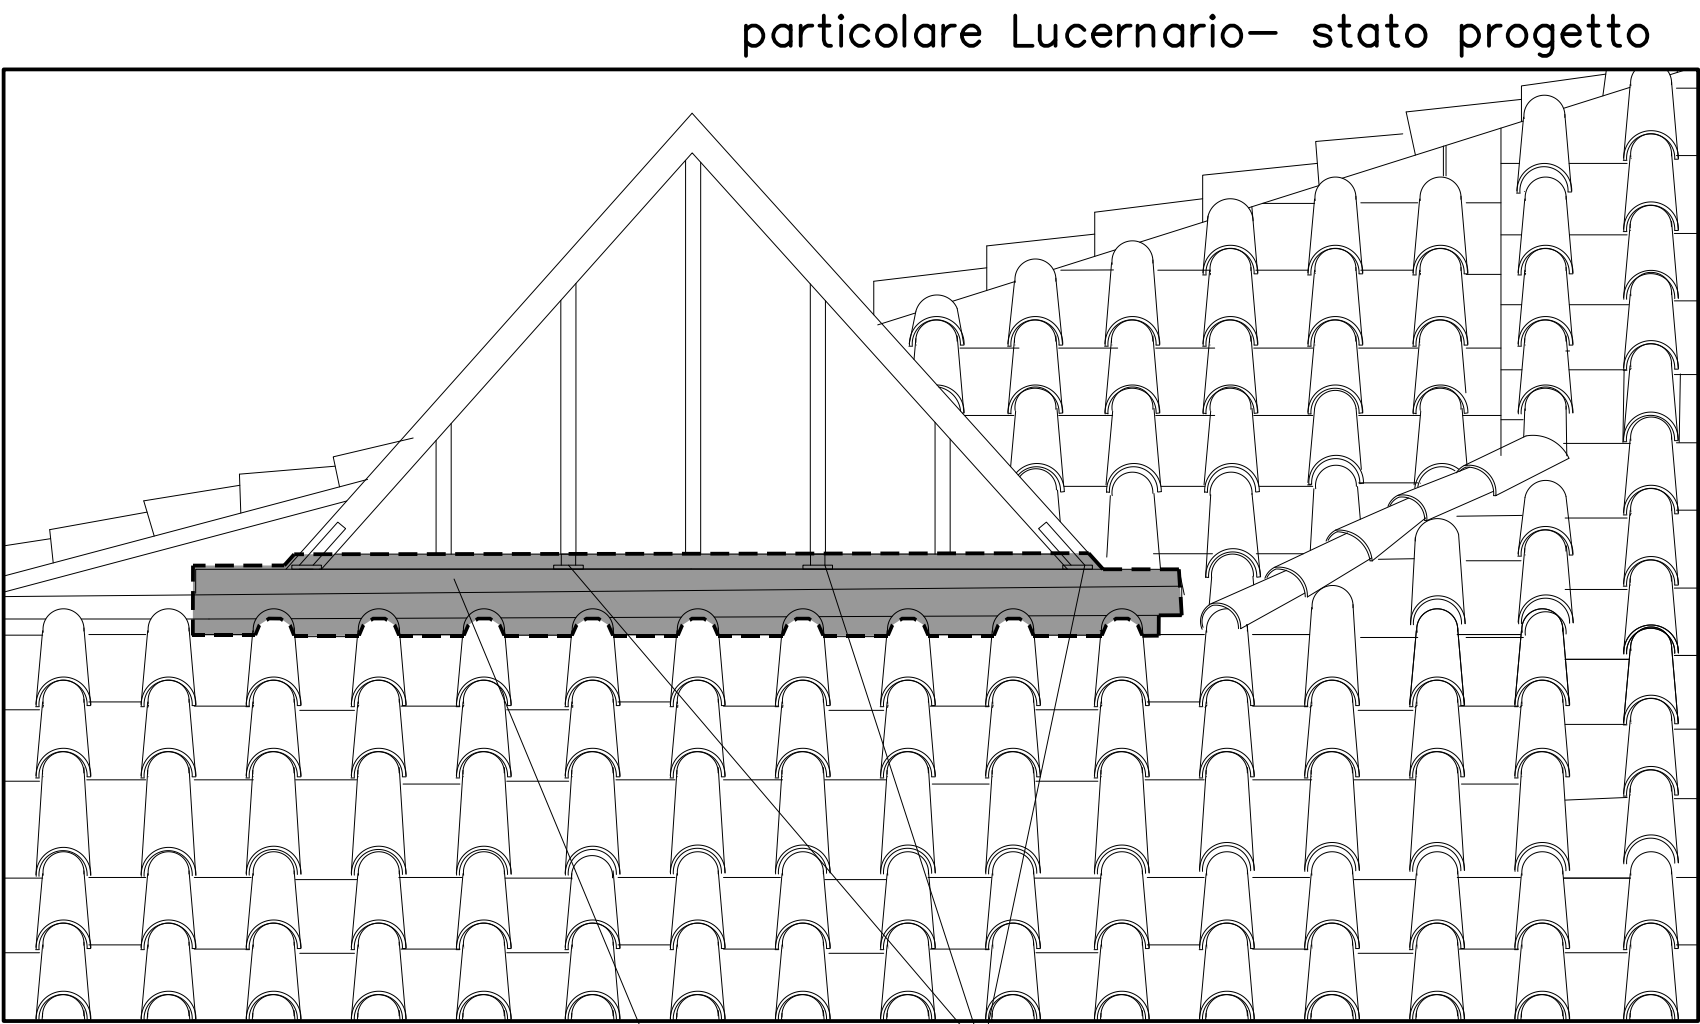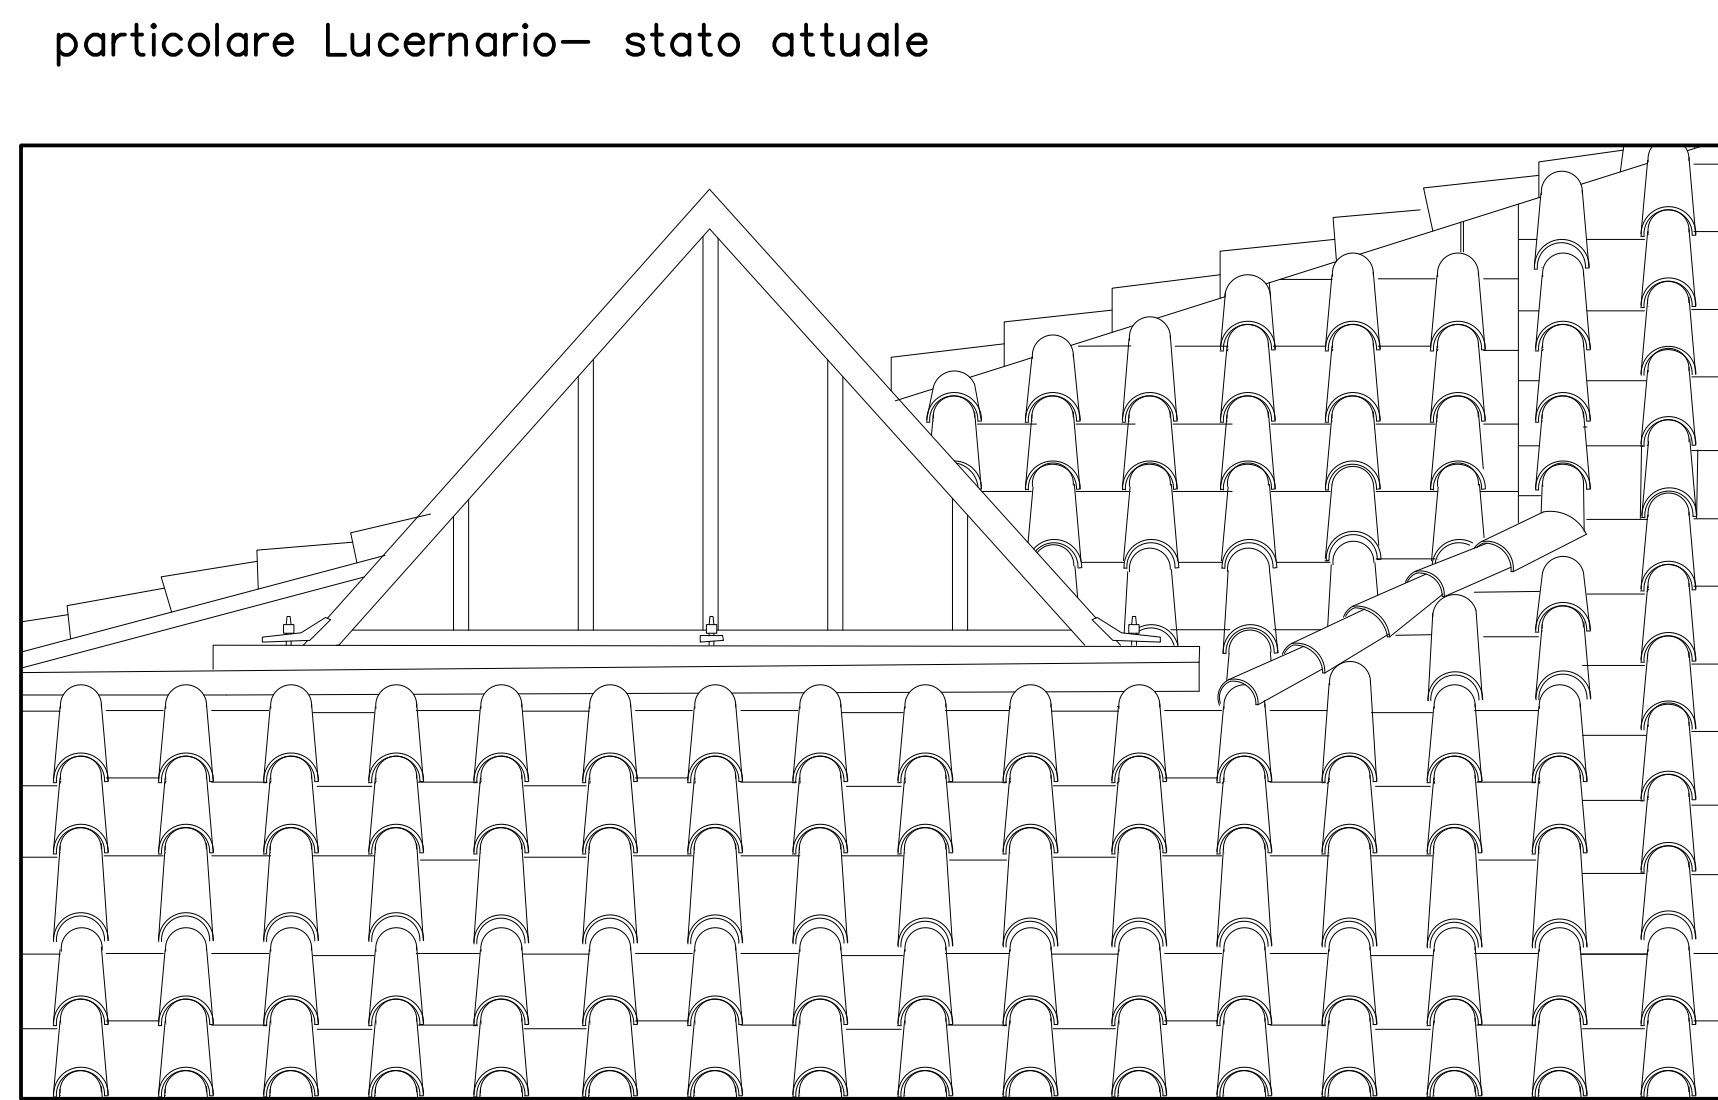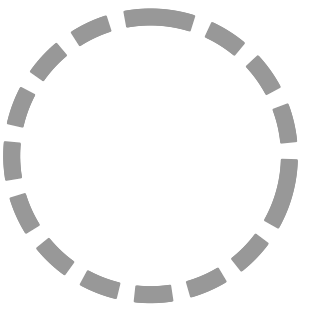


rivestimento con foglio di piombo battuto

giunti lucernario

particolare Lucernario— stato attuale

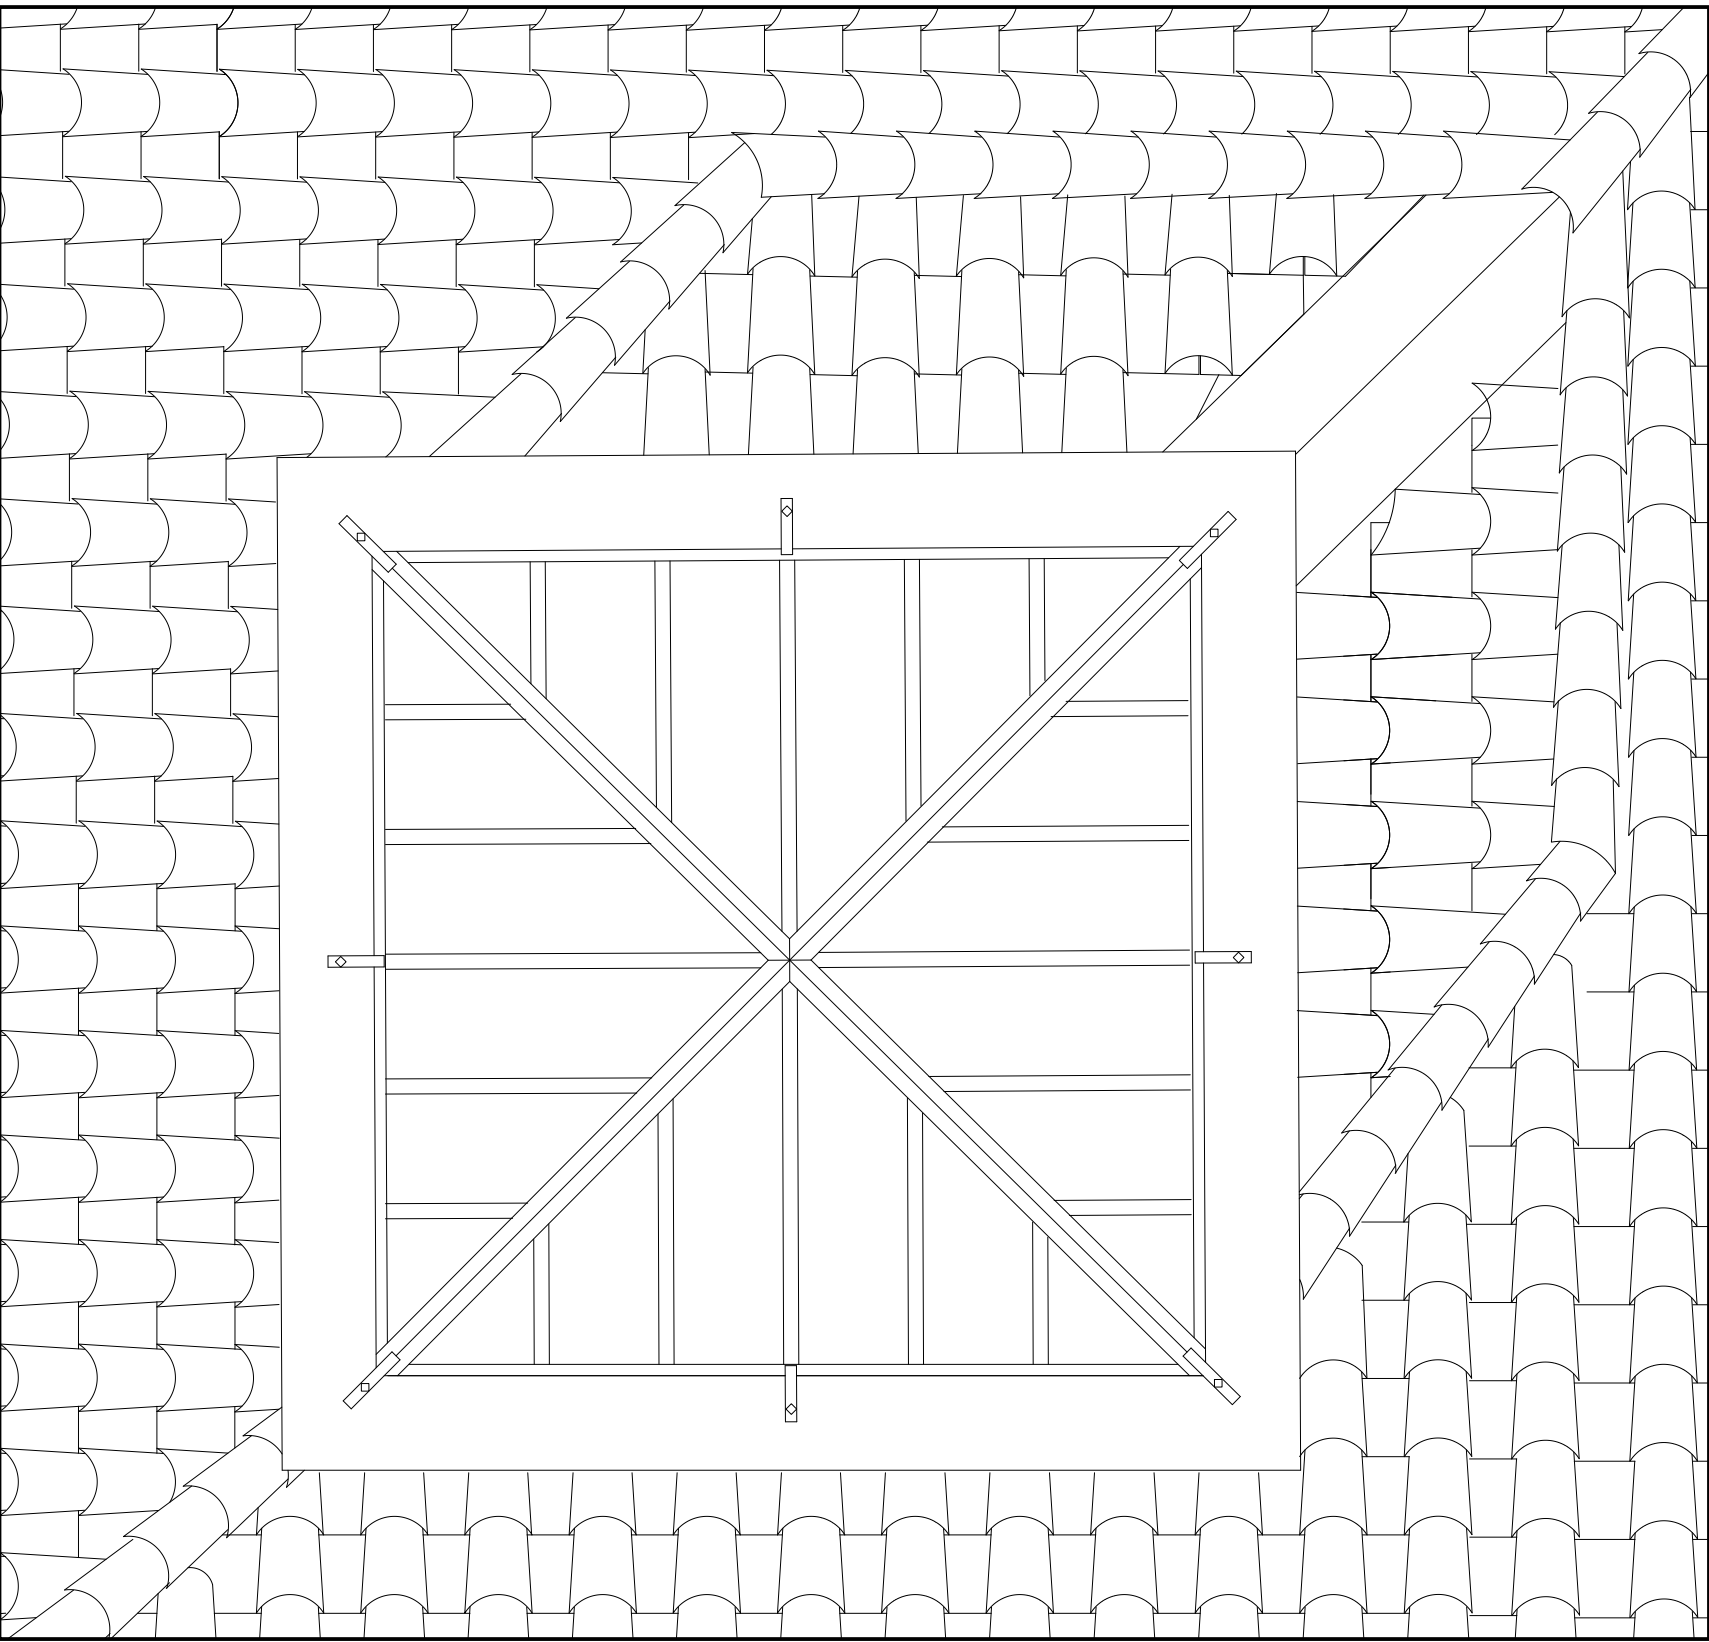

particolare Lucernario— stato progetto

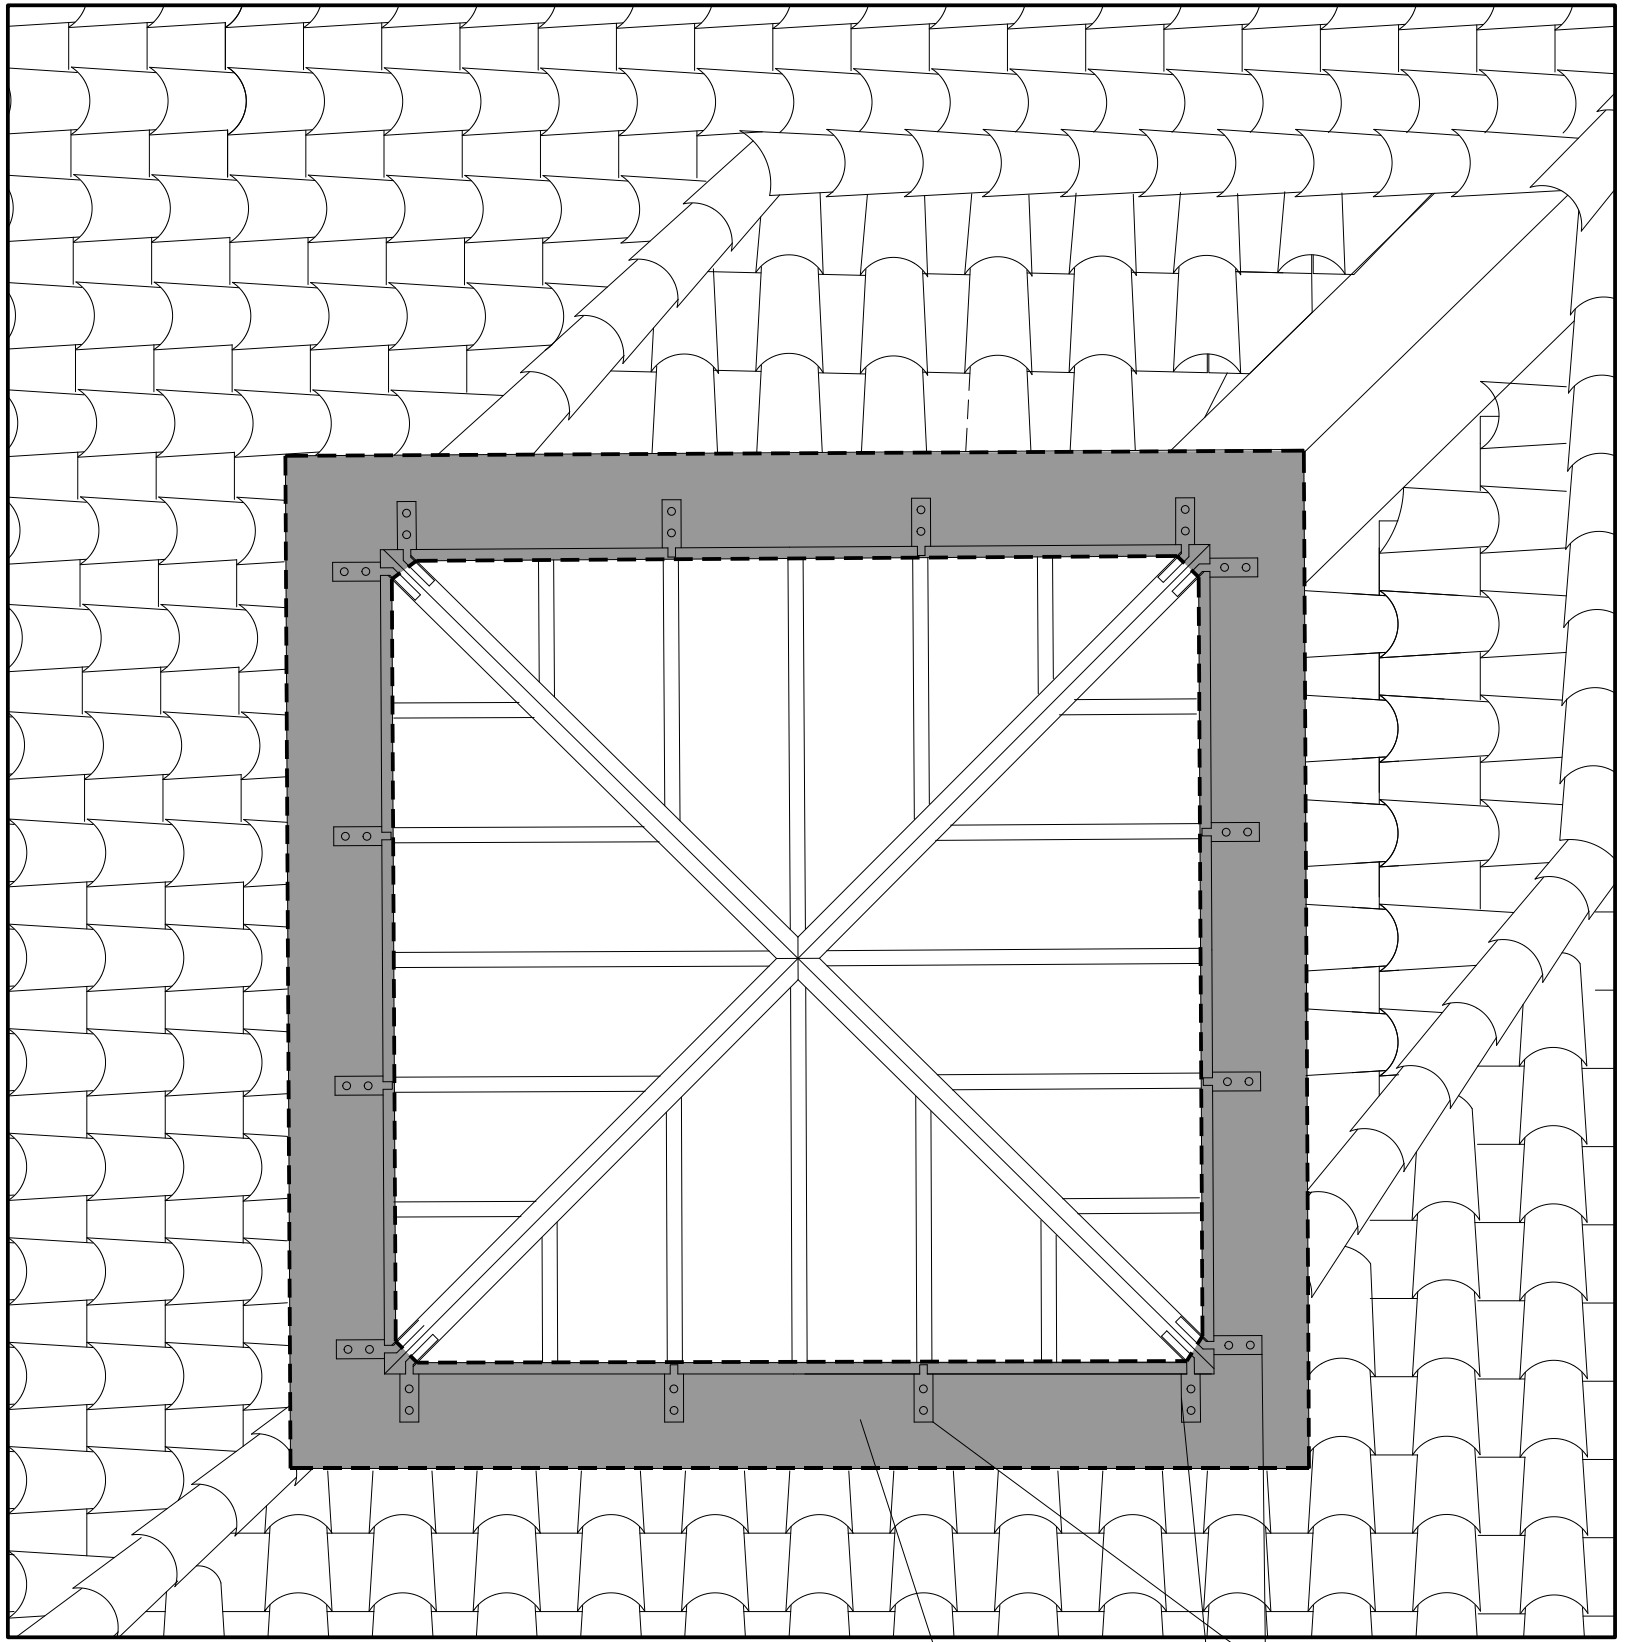

rivestimento con foglio di piombo battuto

giunti lucernario