# PLANIMETRIA STATO ATTUALE

SCALA 1:1000

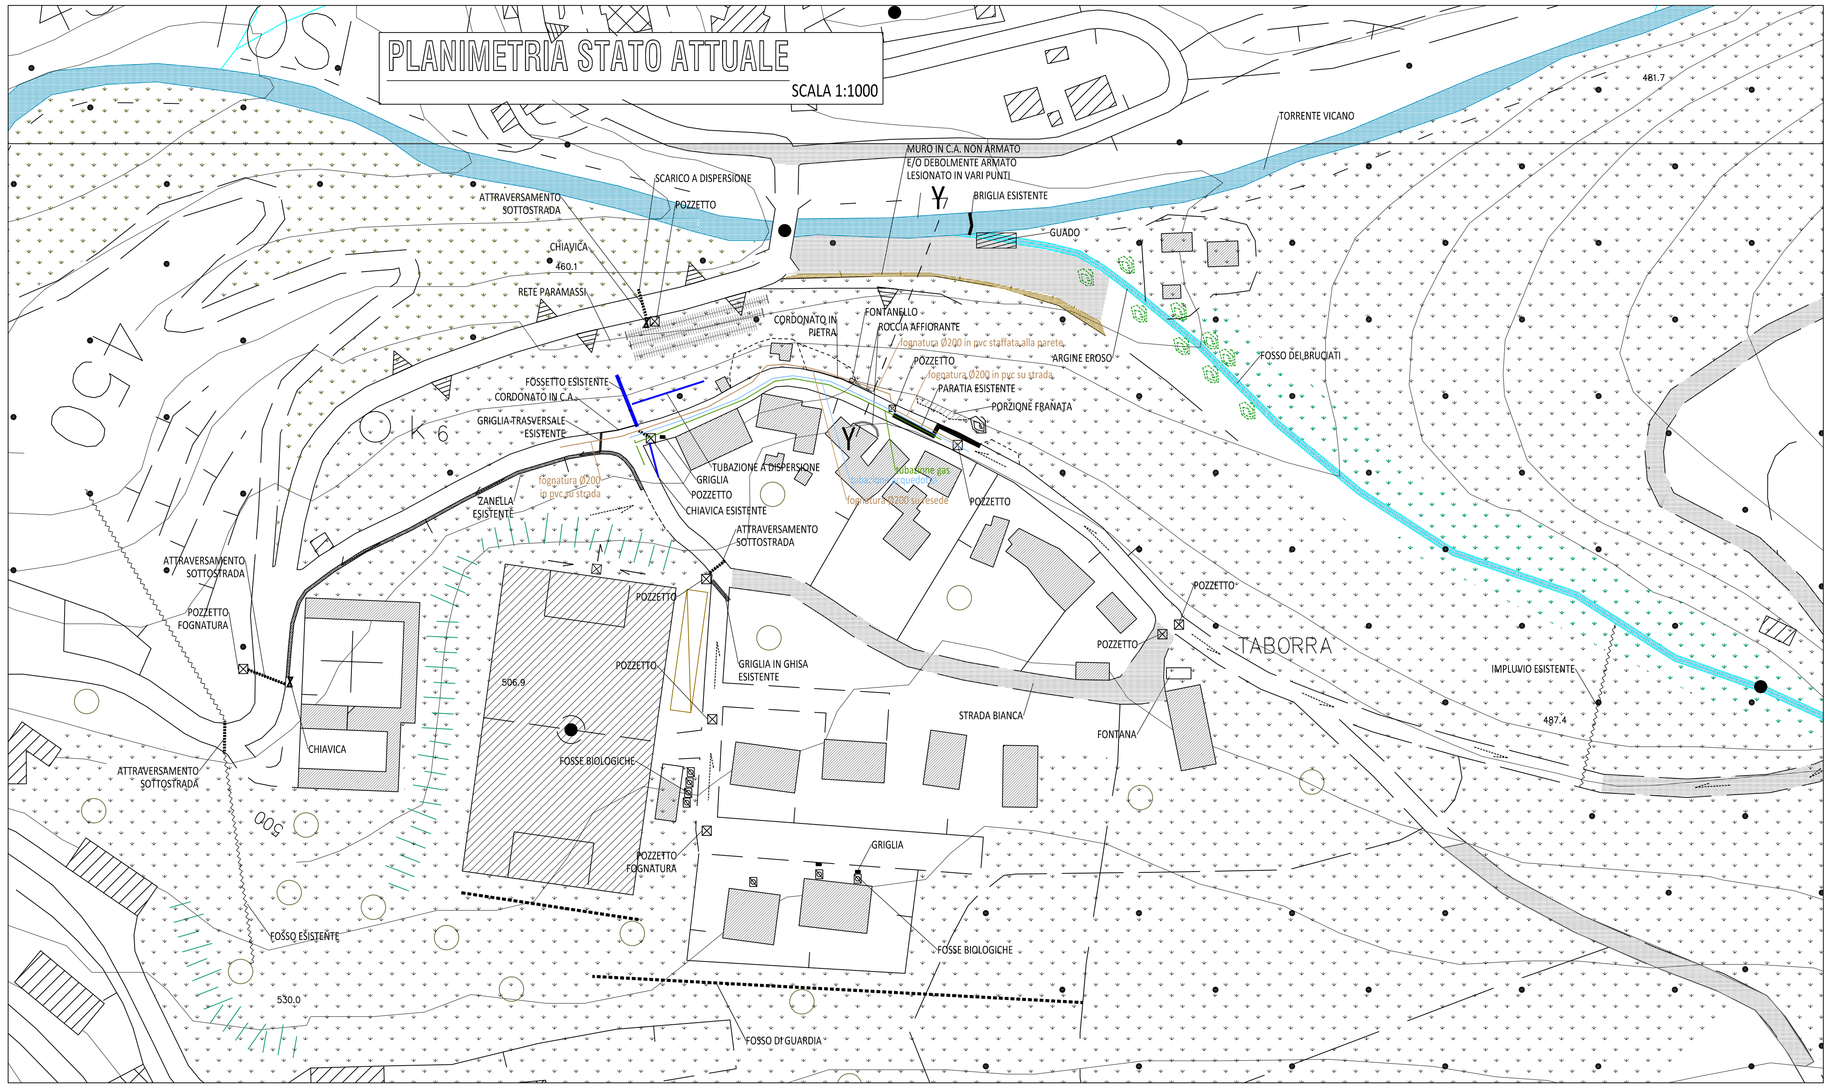


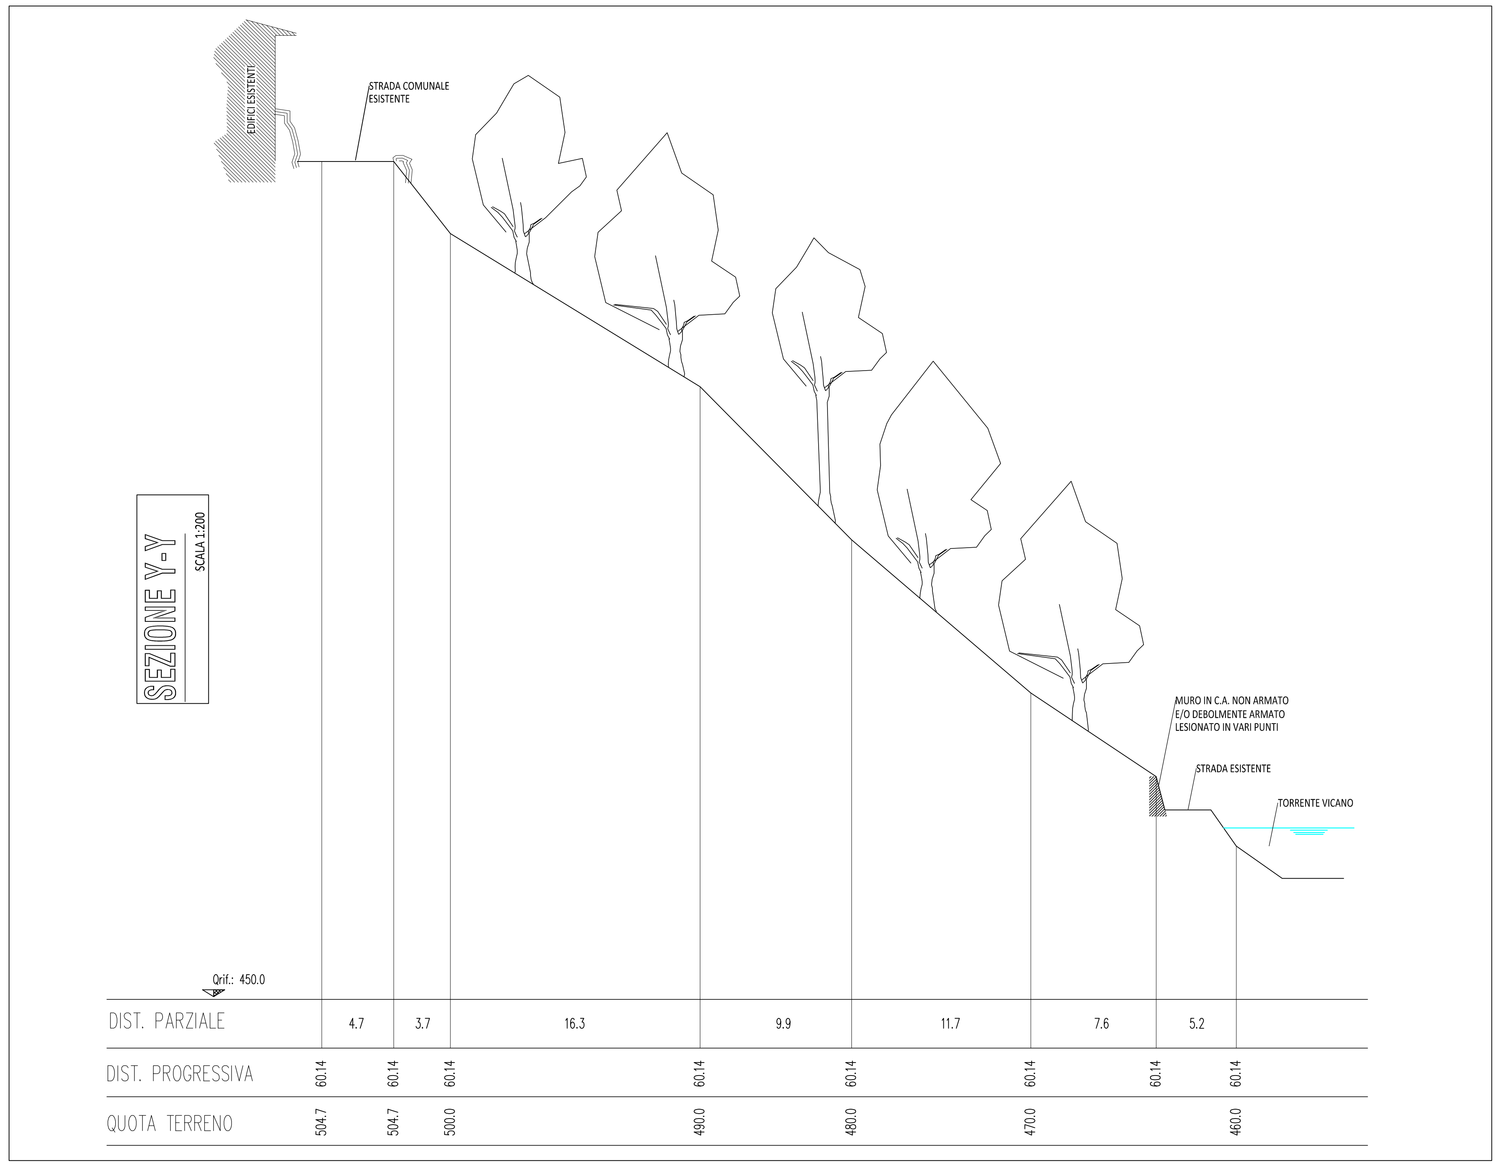


*COMUNE DI REGGELLO*

Arch. Girolama Tamborrino

**INTERVENTI DI CONSOLIDAMENTO DEL VERSANTE IN FRANA NELLA FRAZIONE DI TOSI- LOC.TABORRA -1°STRALCIO-**

| ELABORATO | | |
|---|---|---|
| N° 5 | *TAV.1 PLANIMETRIA E SEZIONE STATO ATTUALE CON INDIVIDUAZIONE SOTTOSERVIZI* SCALA 1:1000 - 1:200 | *PROGETTO DEFINITIVO-ESECUTIVO* |

| Progettazione ingegneristica : Ing. Daniele Lapi | REVISIONE | DATA |
|---|---|---|
| | 0 | Luglio 2019 |
| | | |
| | | |