



PARTICOLARE CORDOLO SU MICROPAL

Scalio 1: 25

Esplso dei ferri

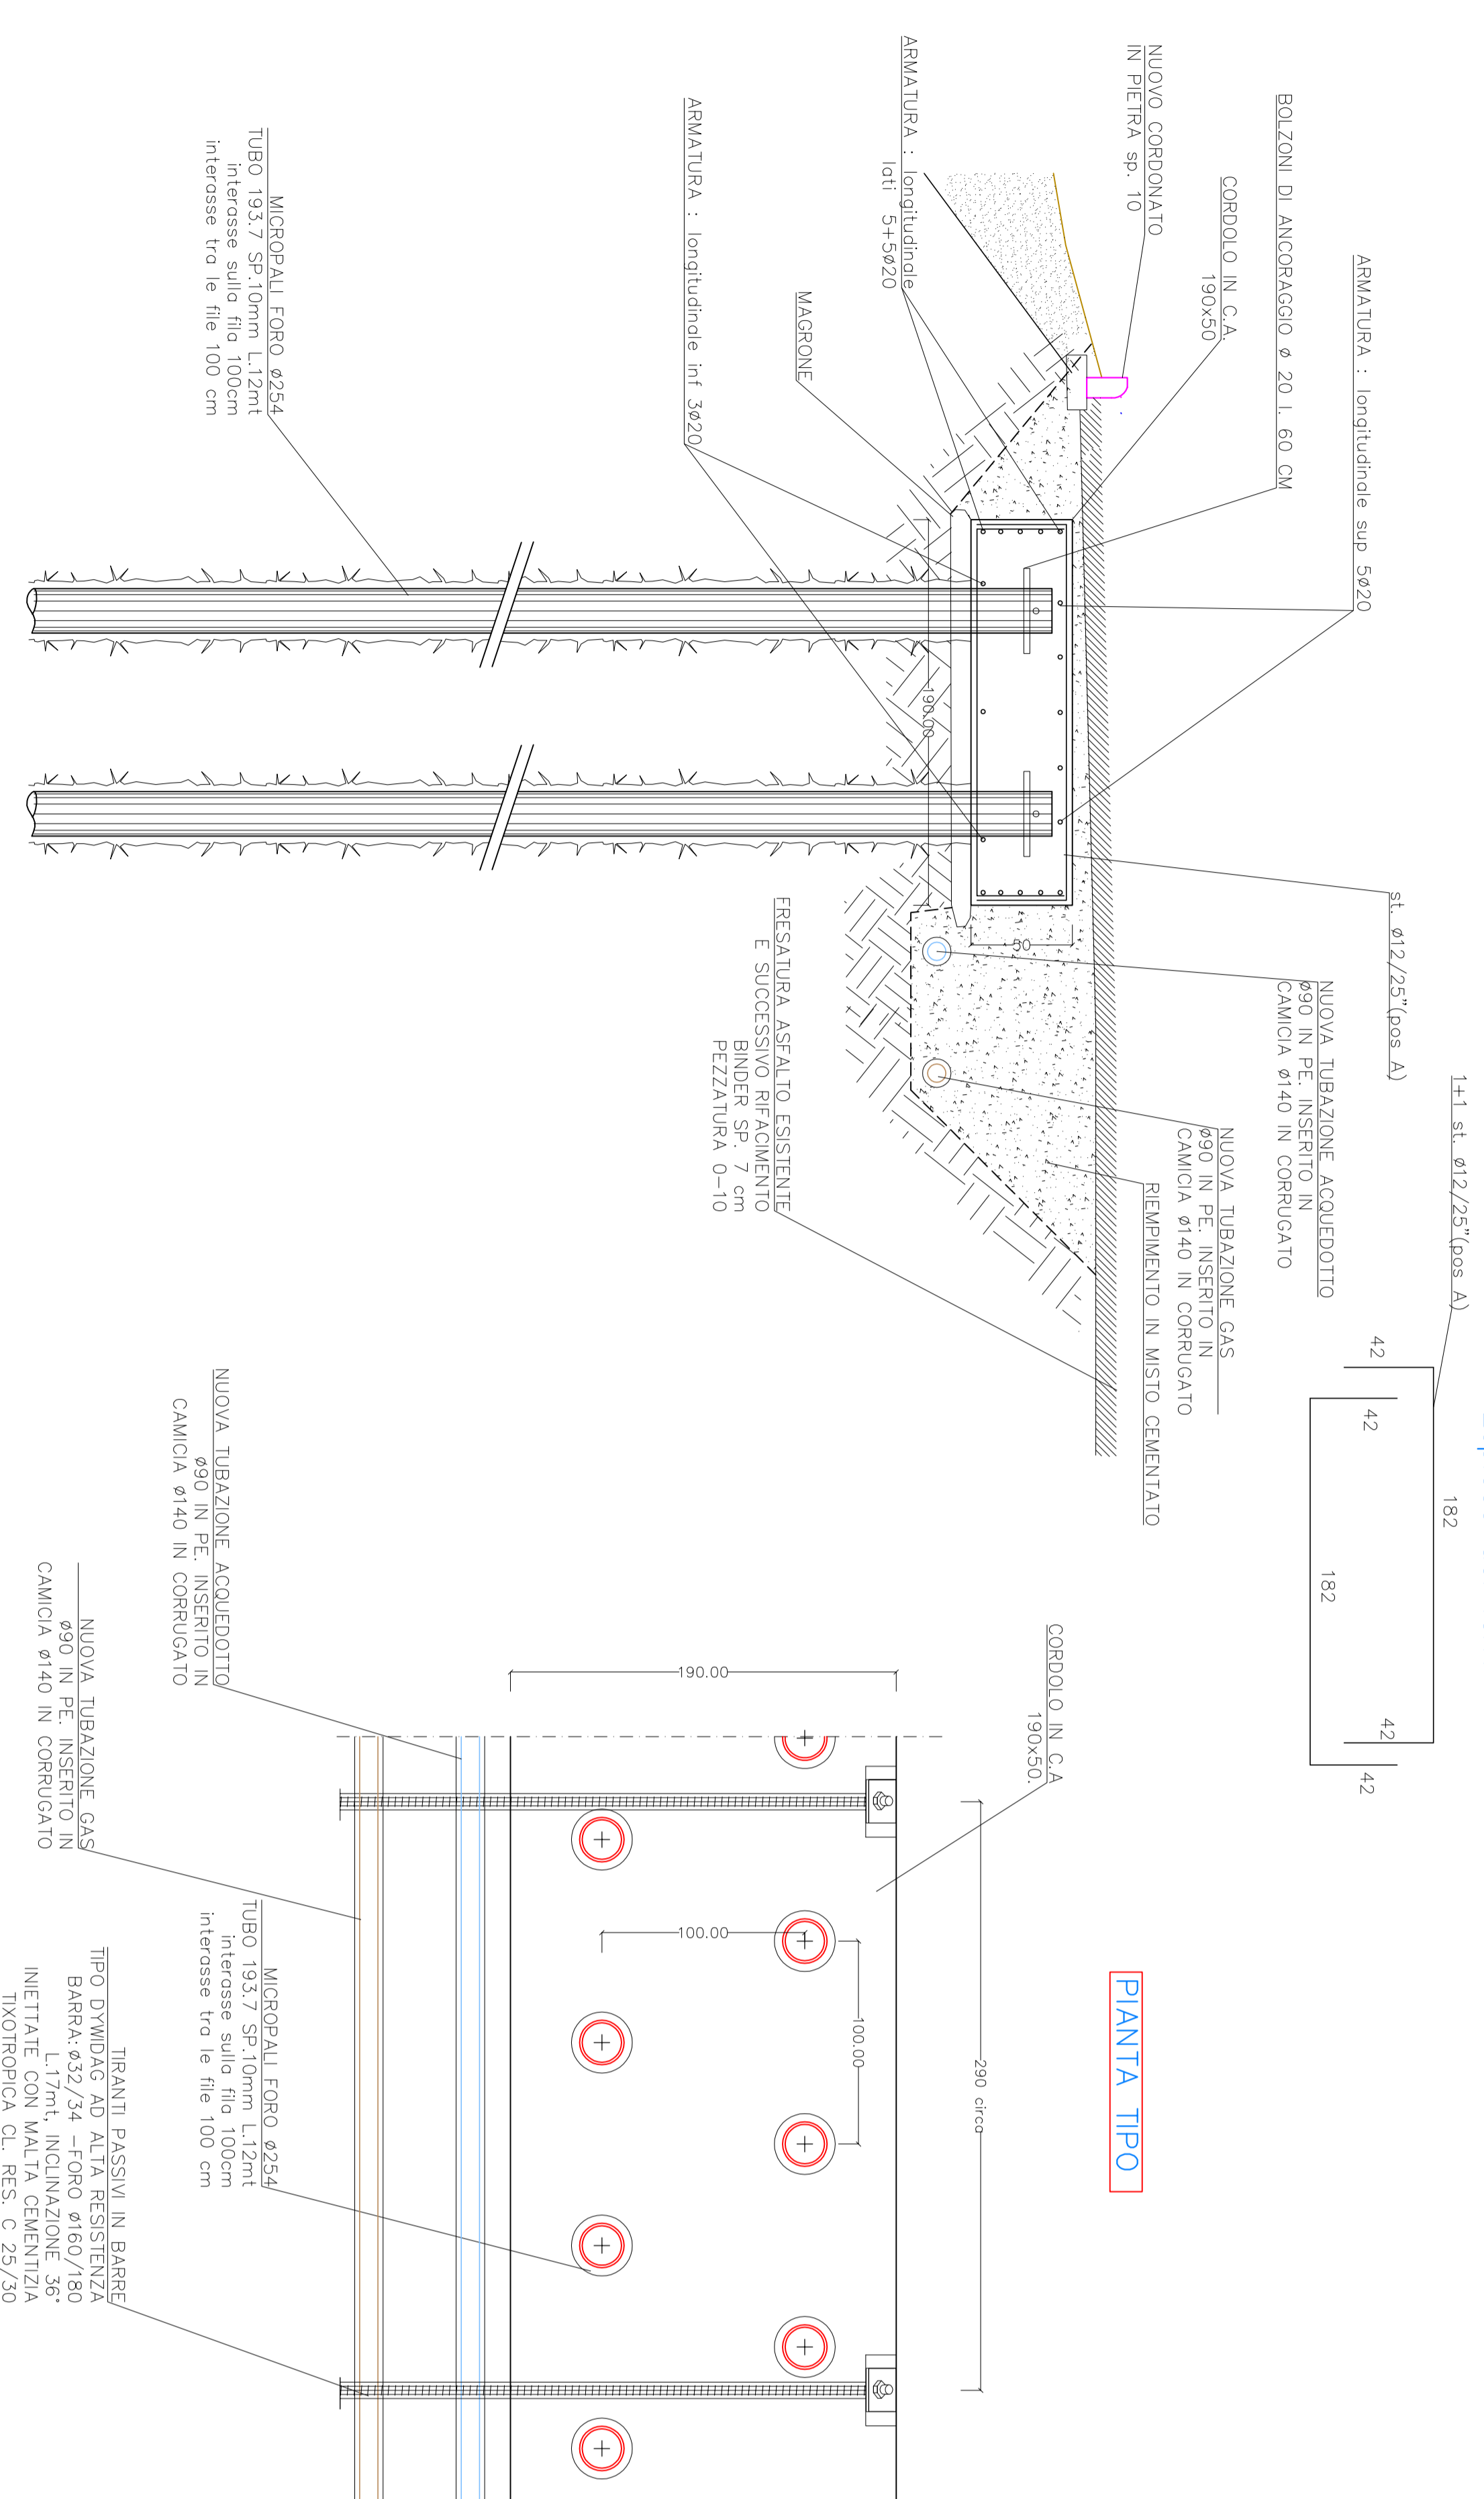


PARTICOLARE CORDOLO SU MICROPAL
SEZIONE SU TIRANTE SCALIO 1: 25

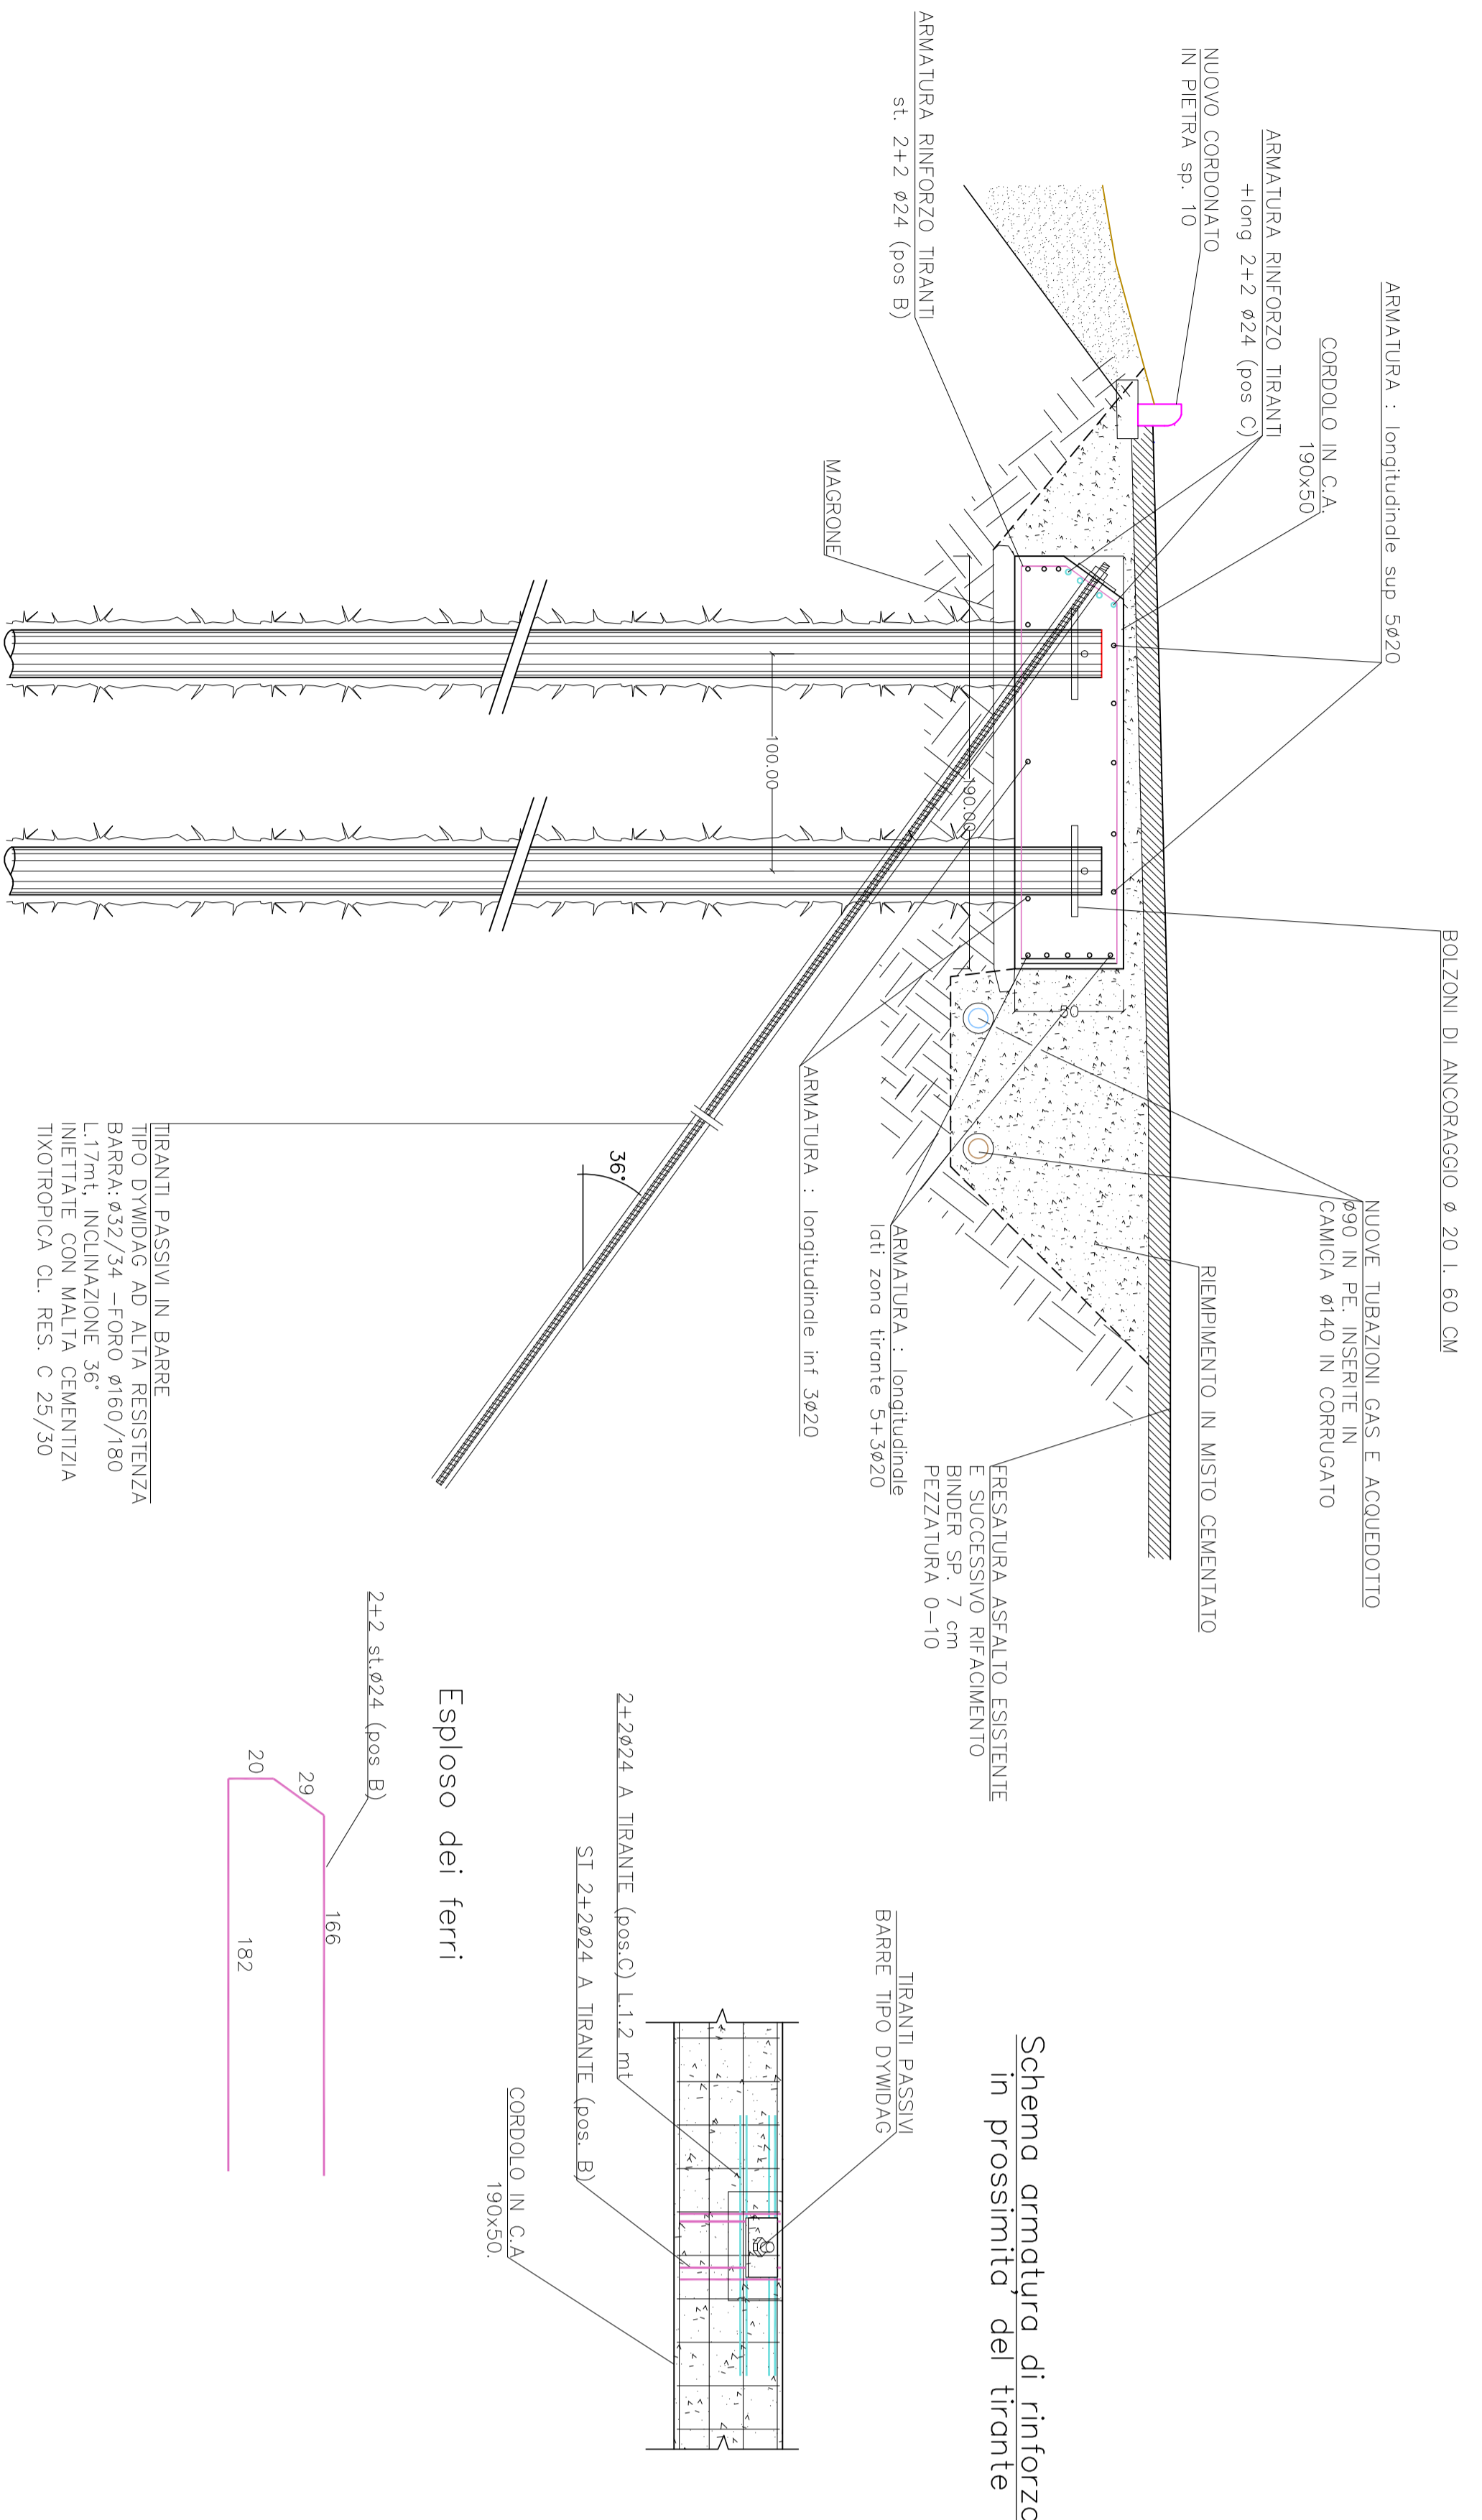


SEZIONE TIPOLOGICA CANALA IN LEGNO E ACCIAIO

SCALA 1: 25

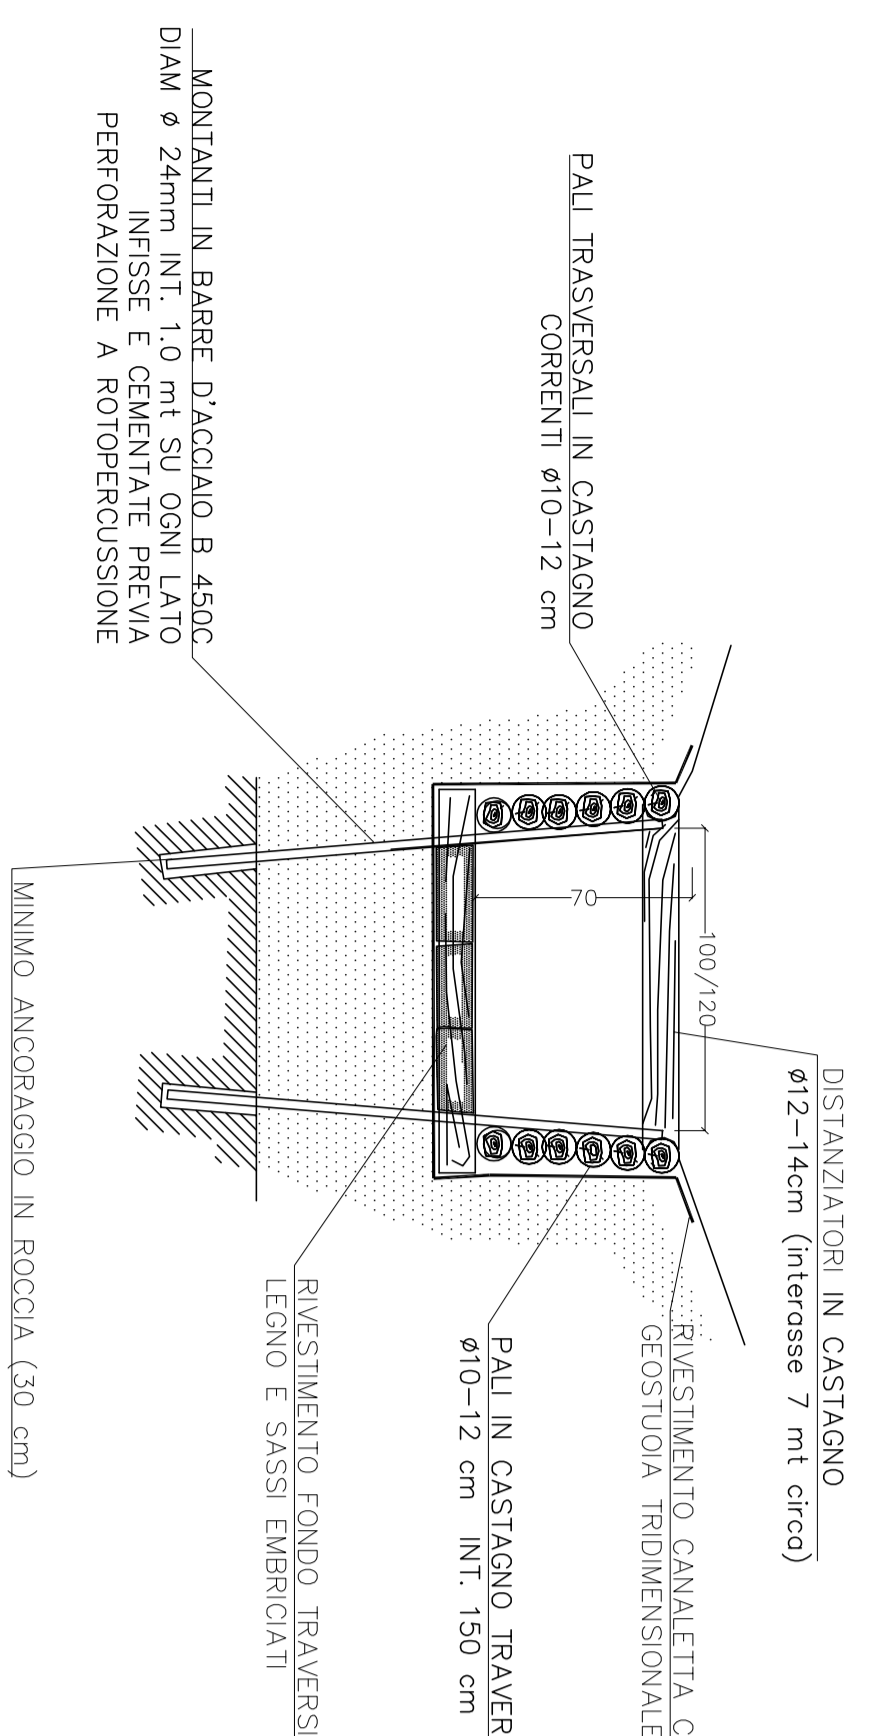


DETTAGLIO POZZETTO IMPIANTI
VISTA IN PIANTA


SCALA 1: 25

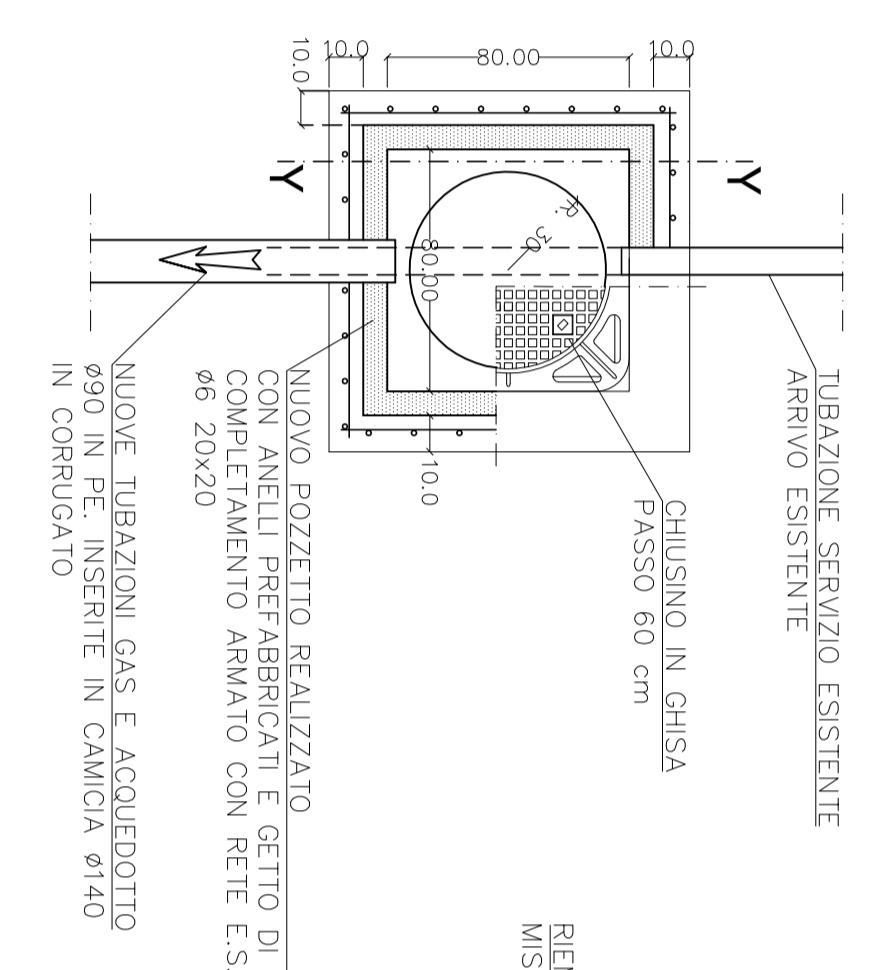


SEZIONE V-V

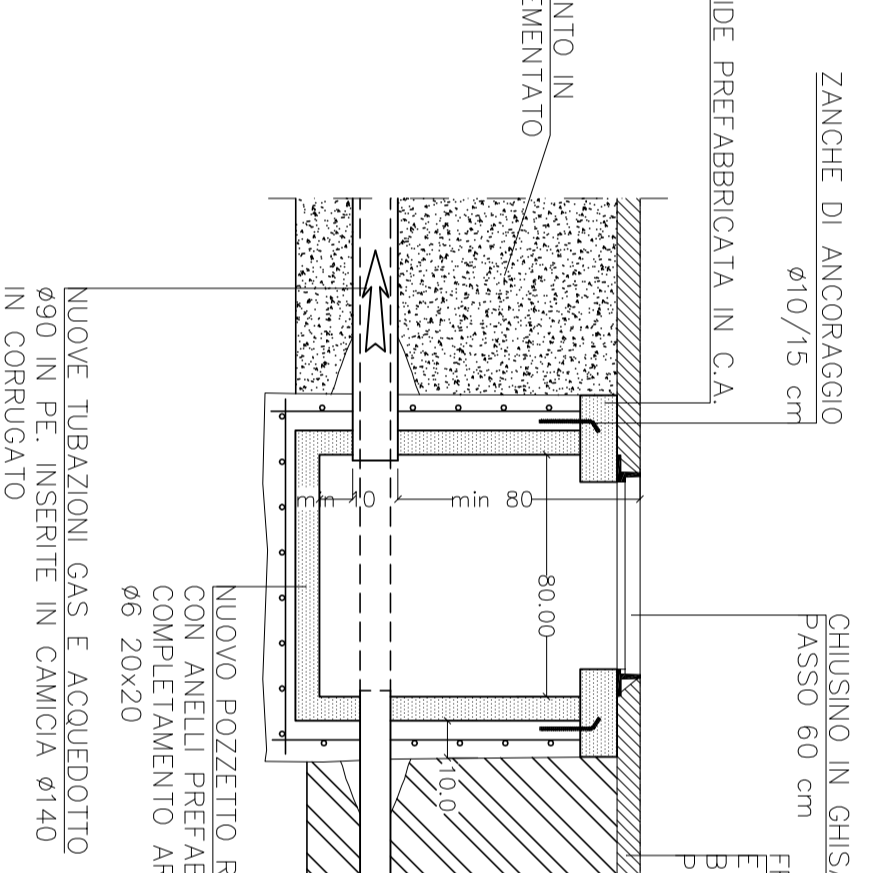


PARTICOLARE FASI DI ASSEMBLAGGIO RETI DI PROTEZIONE AD ALTA RESISTENZA - schema fuori scala

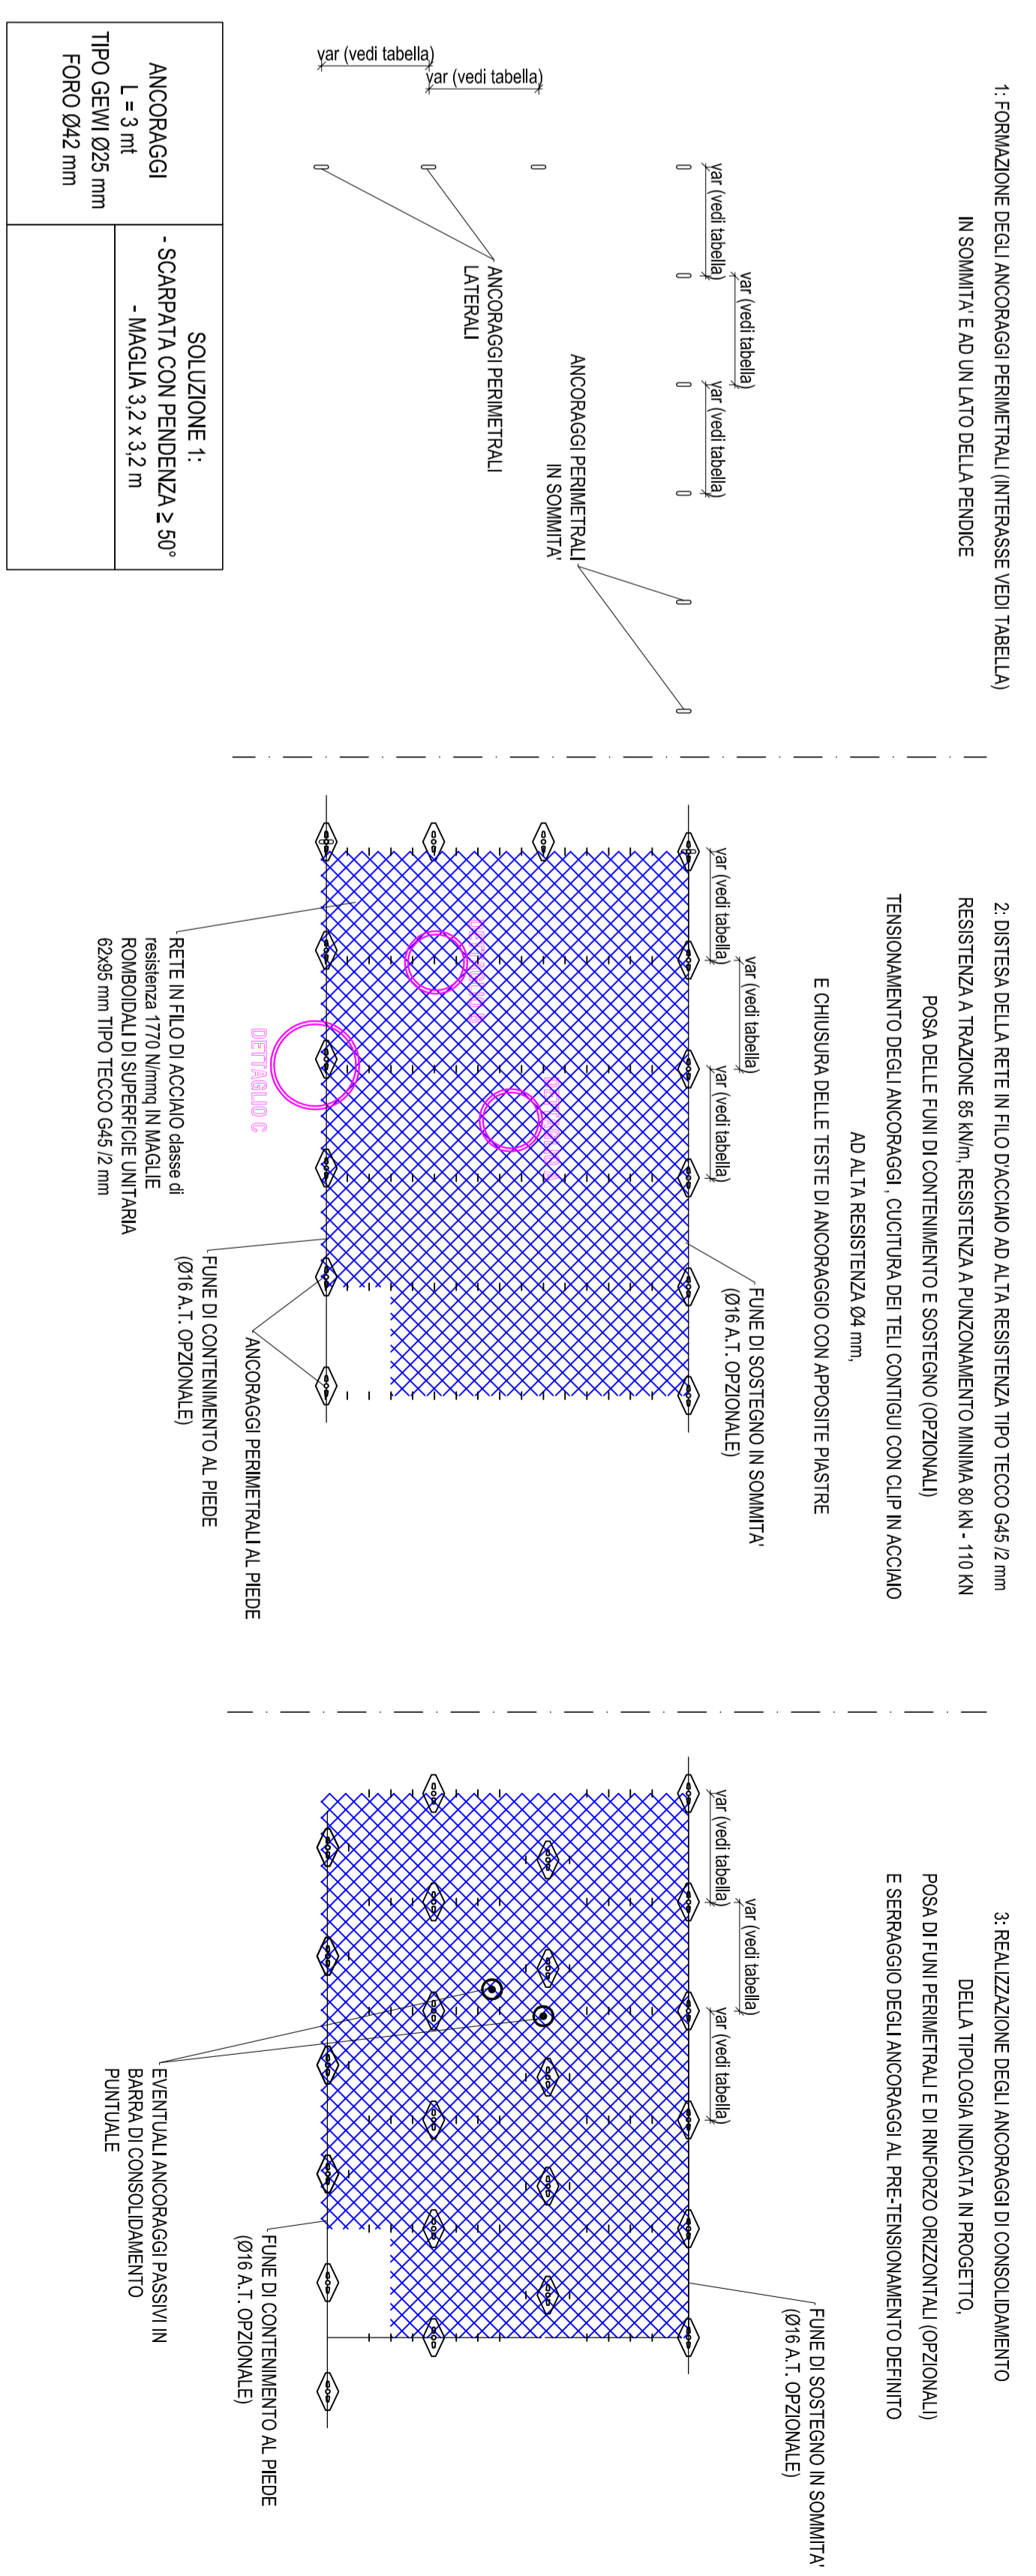


PARTICOLARE ANCORAGGI - schema fuori scala

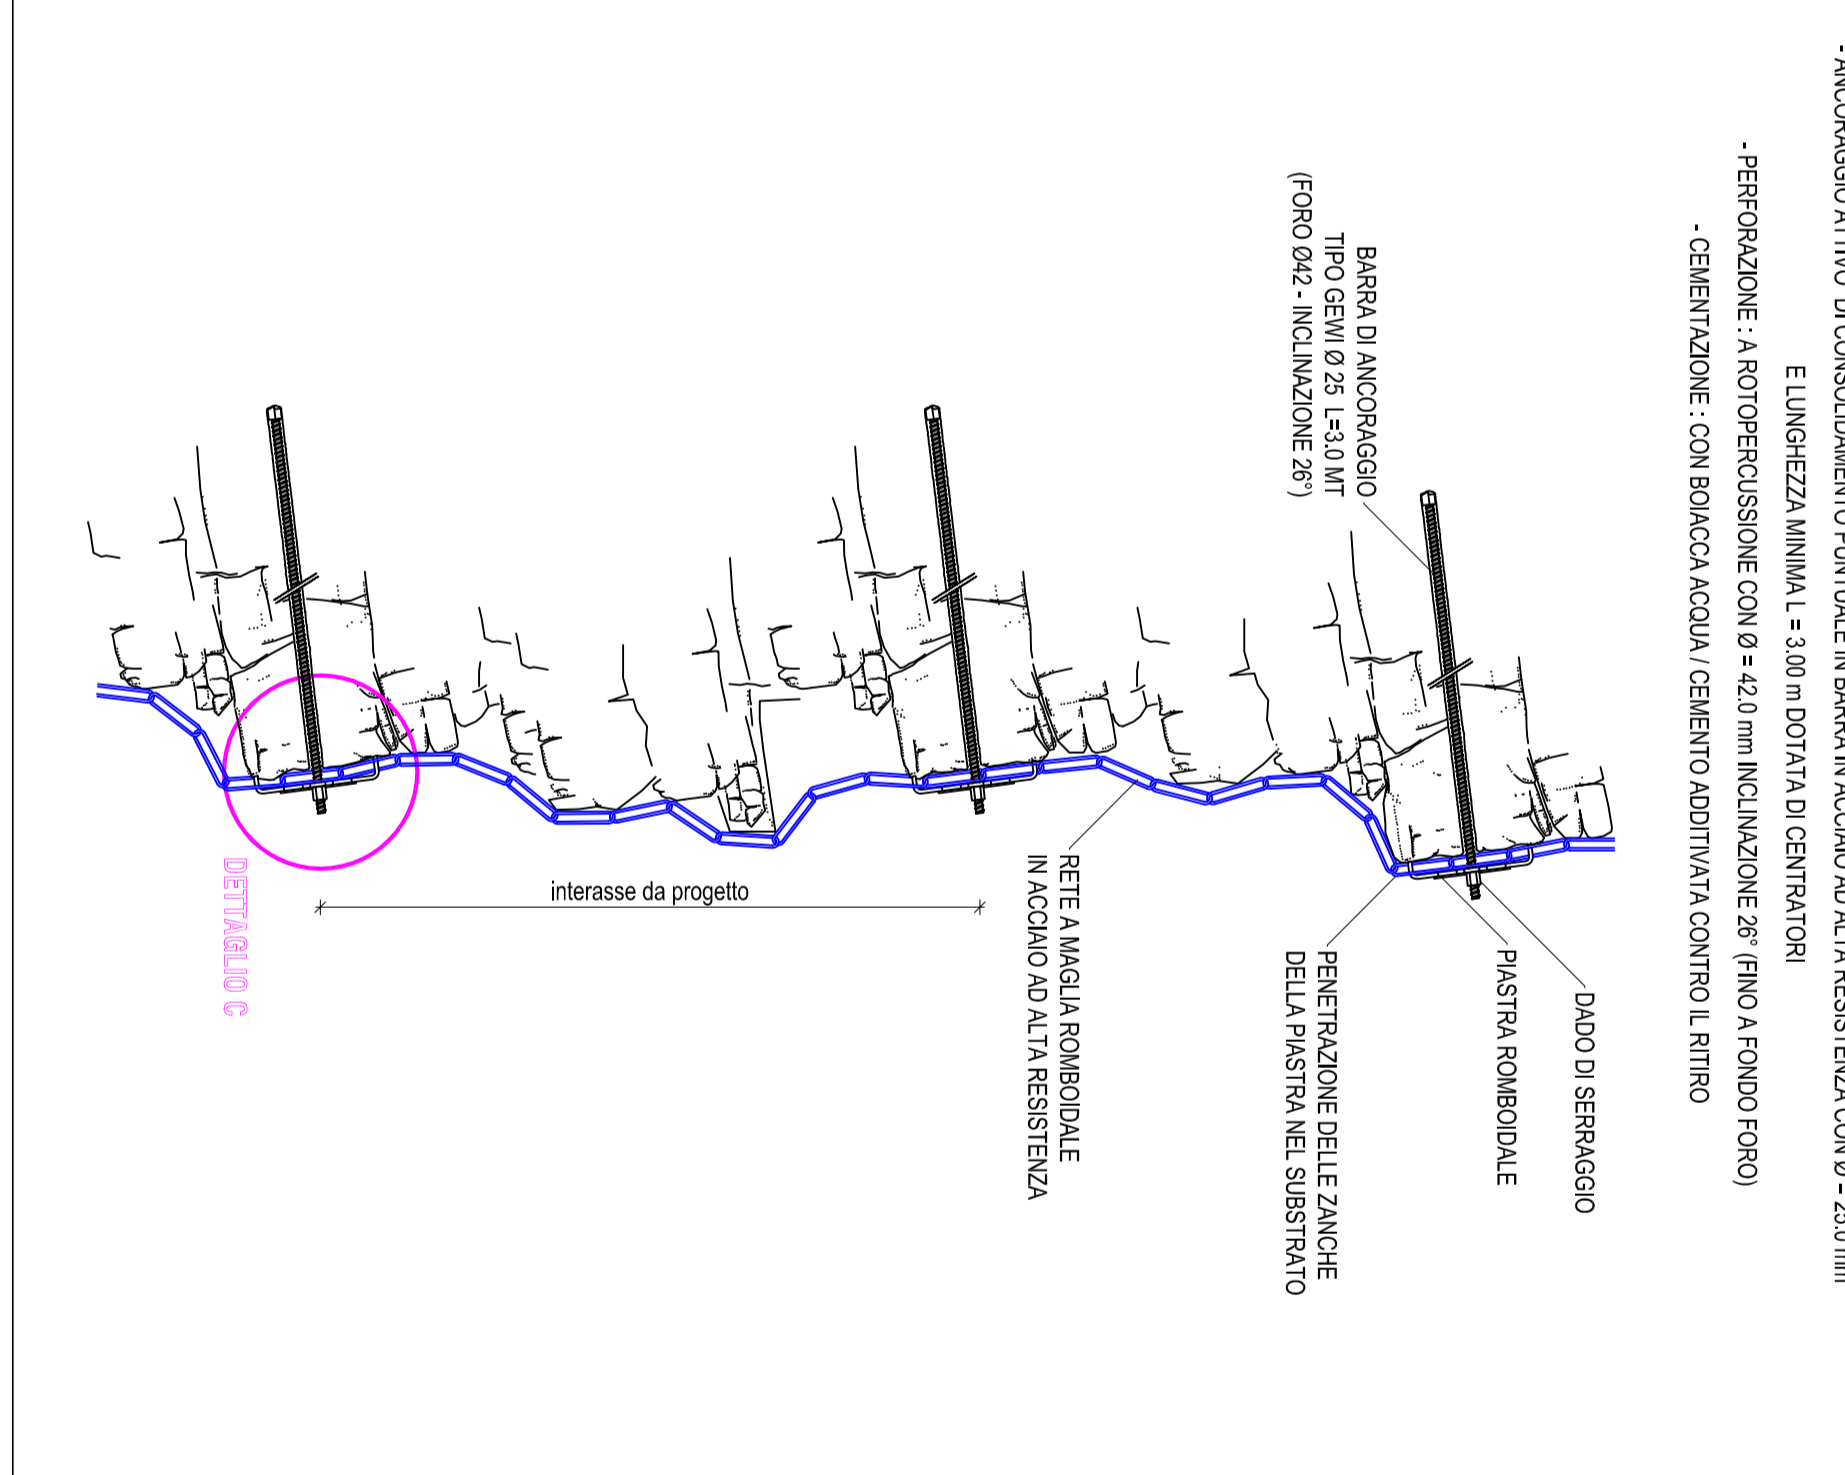


DETTAGLIO A

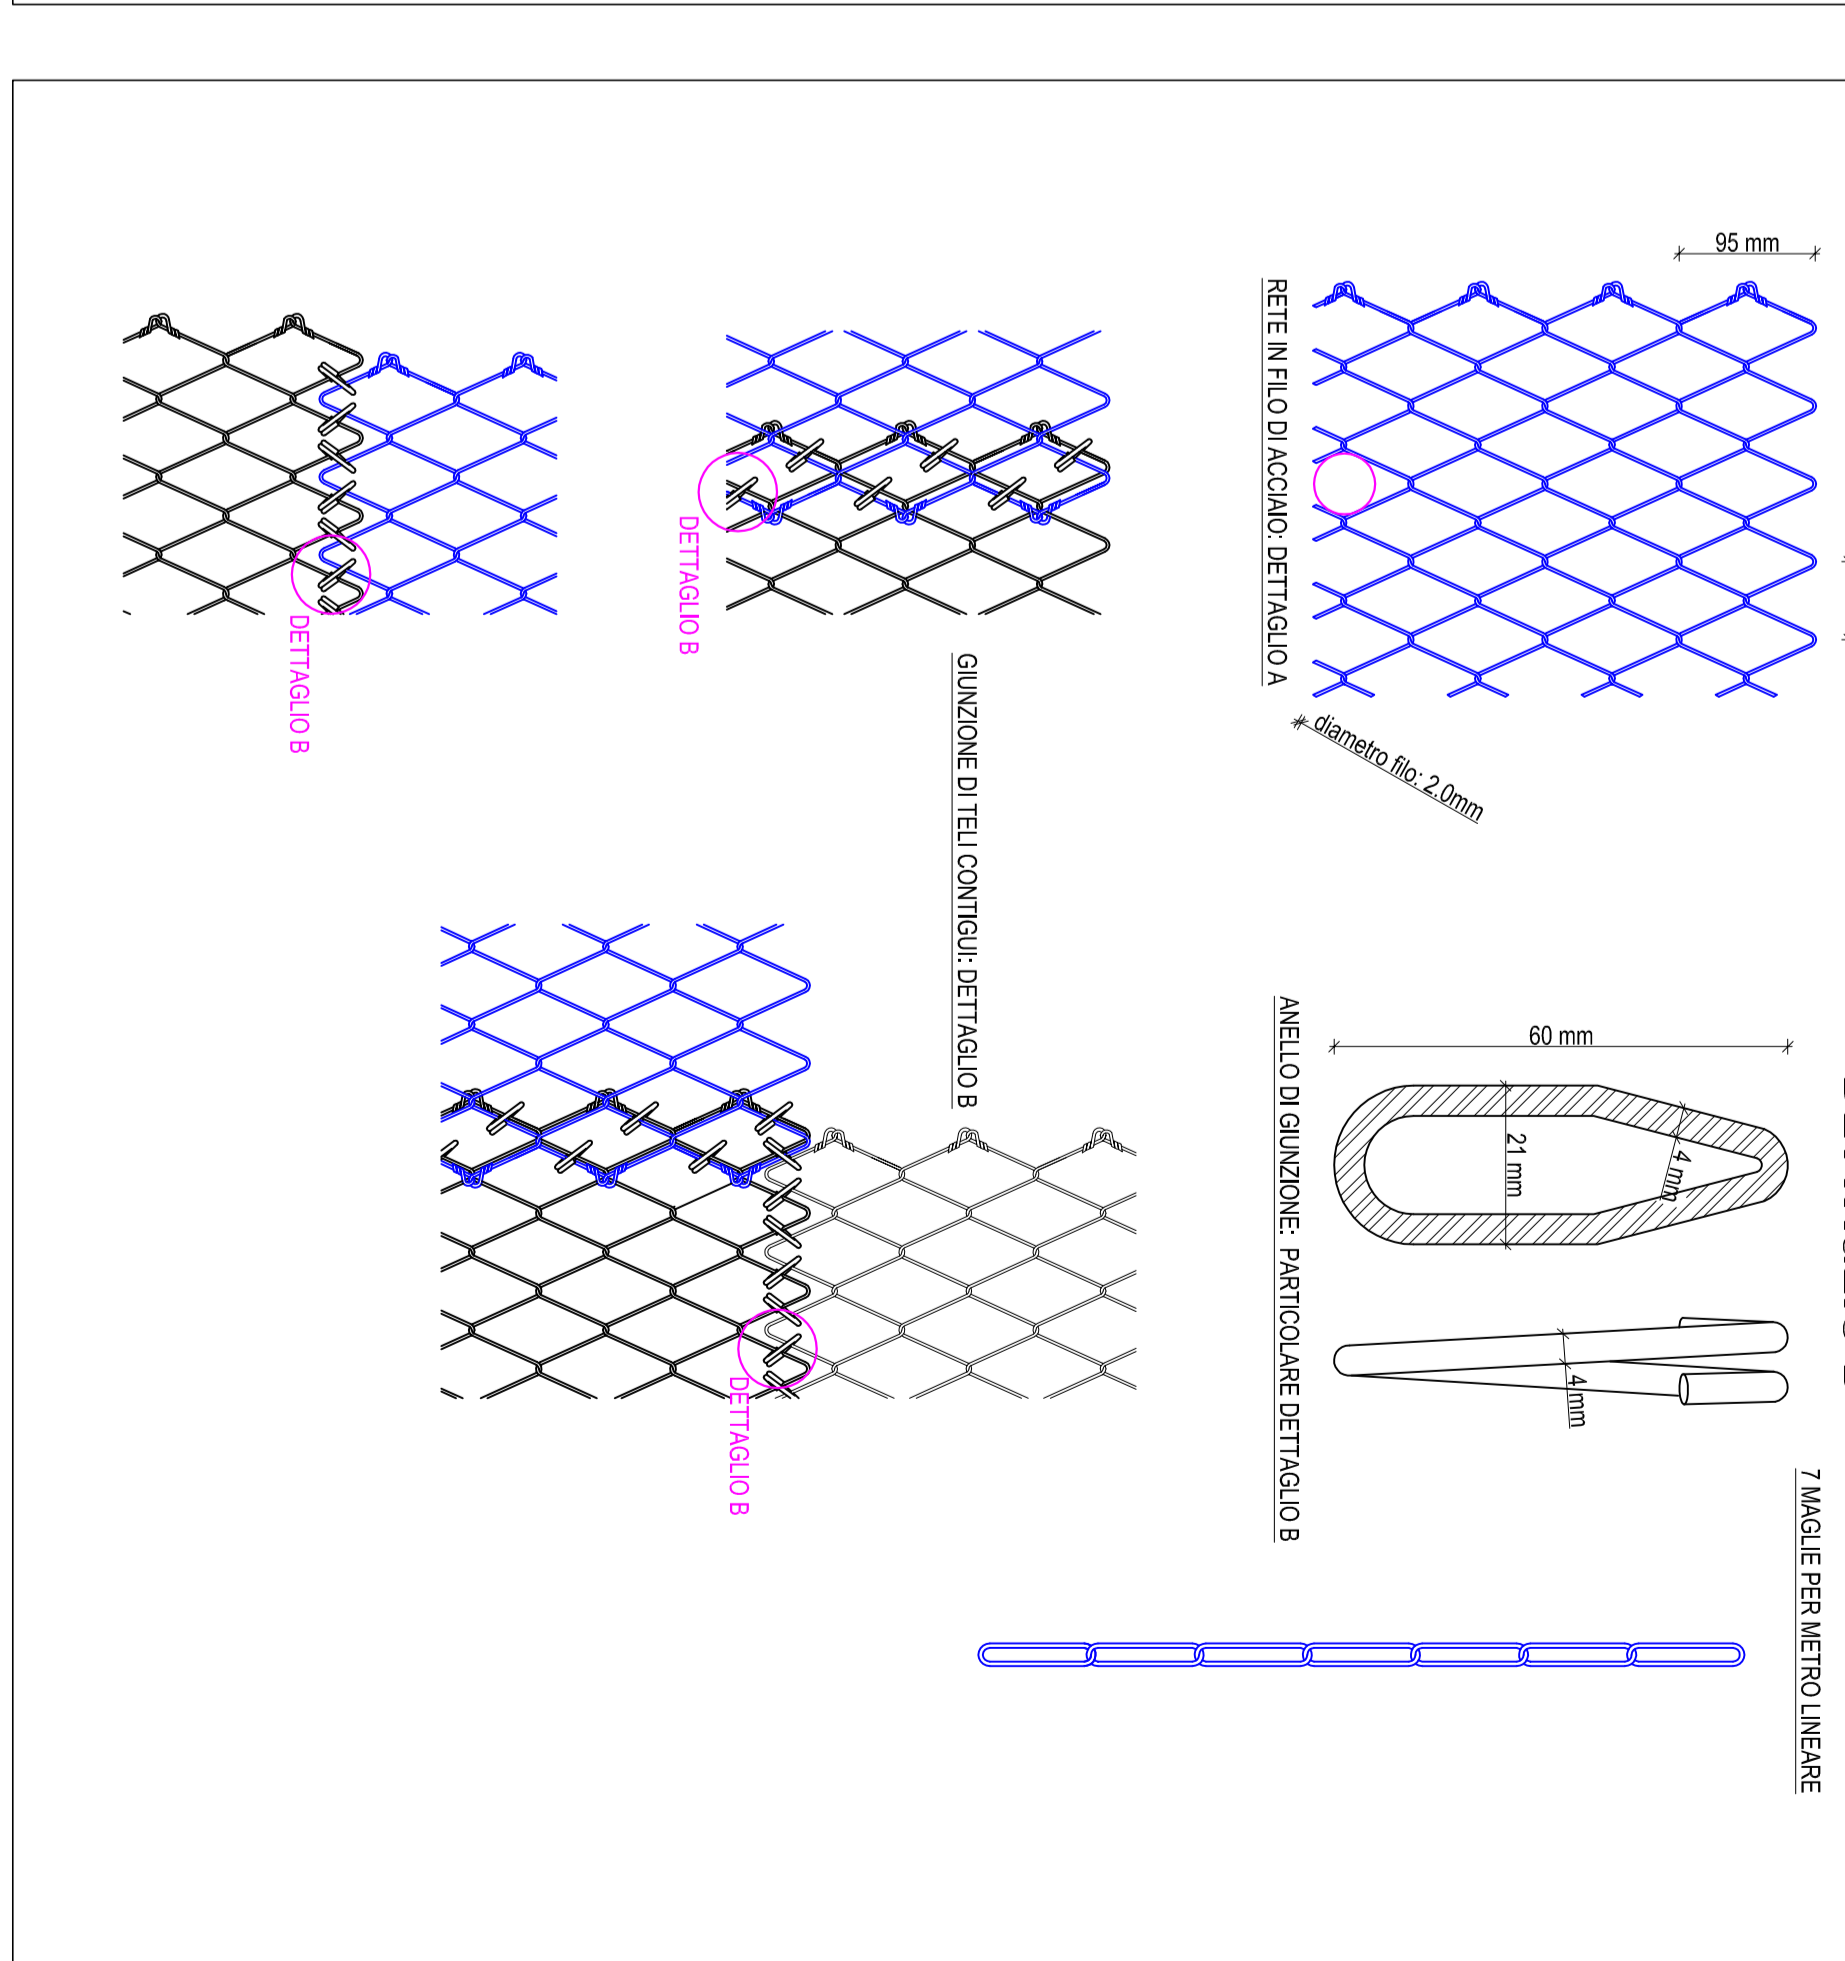

DETTAGLIO B

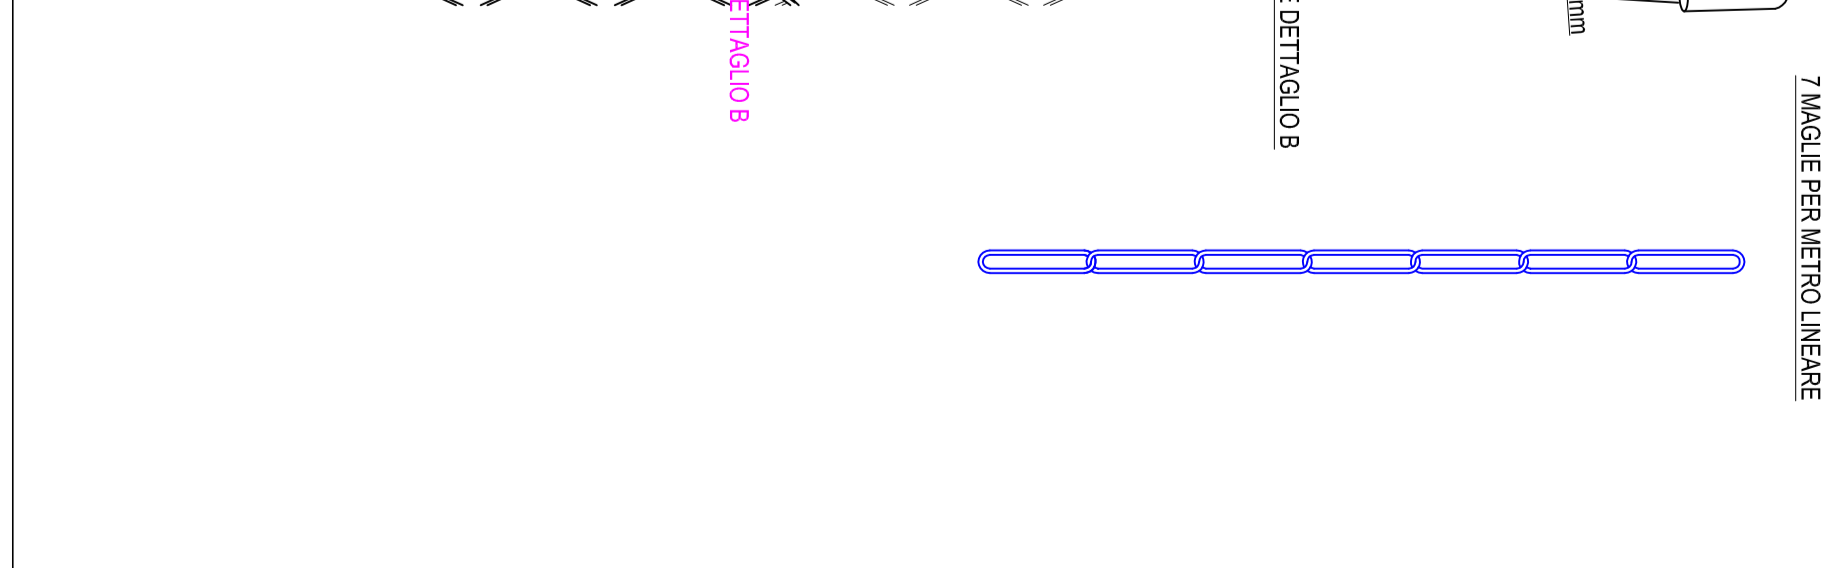


DETTAGLIO C - schema fuori scala

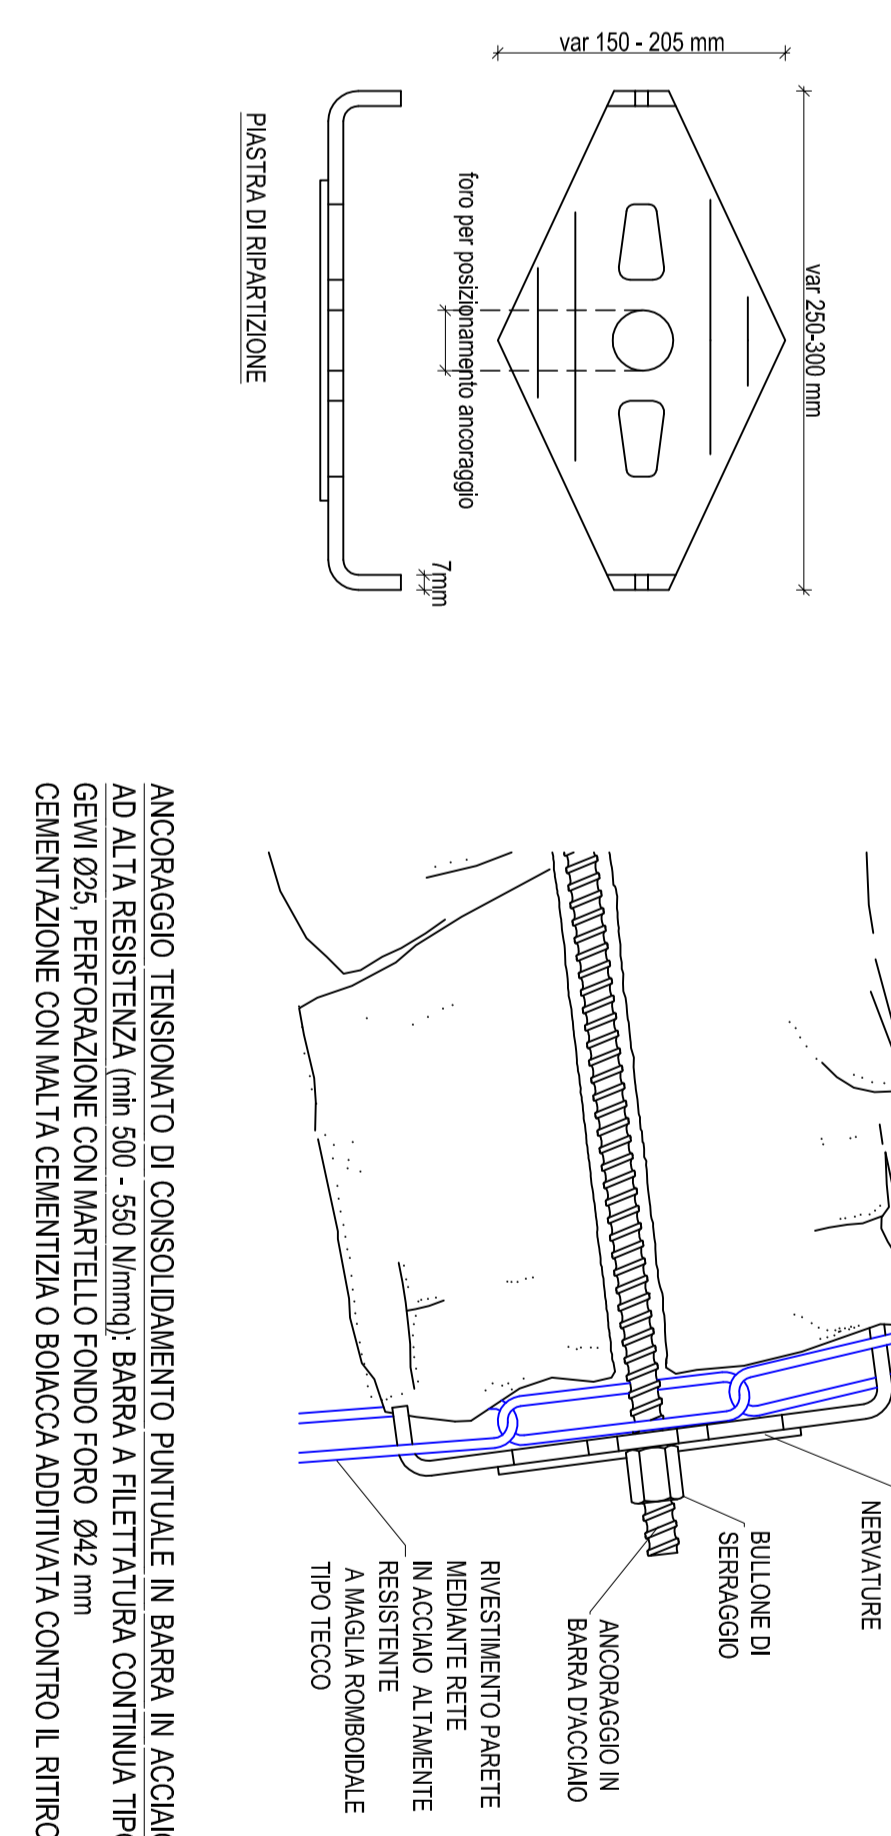

DETTAGLIO CADITOIE

SCALA 1: 25

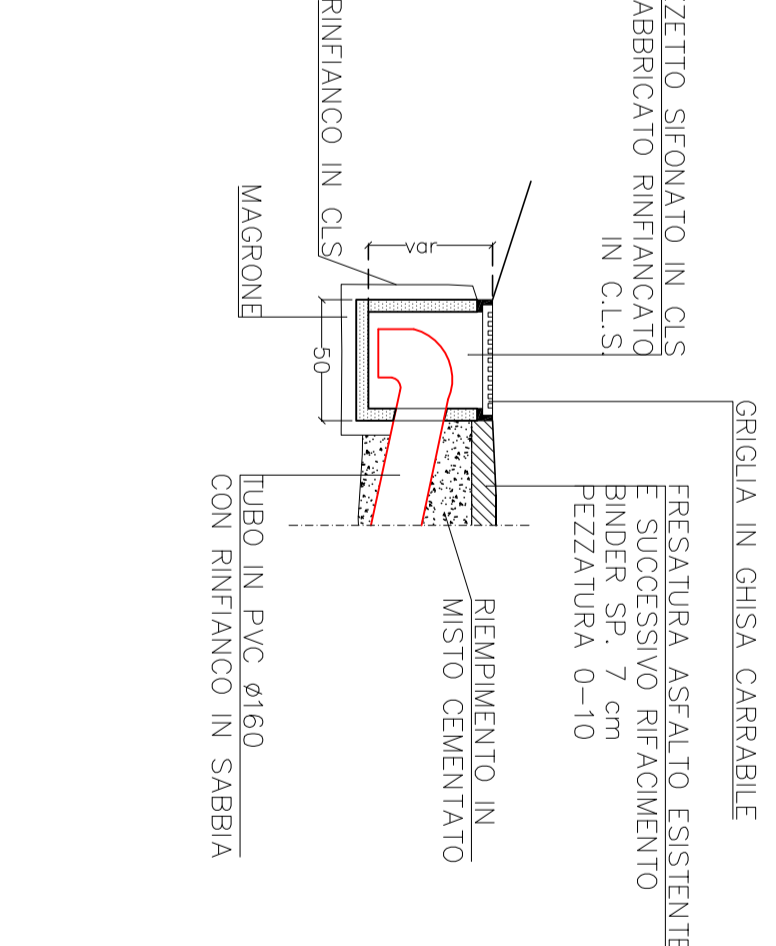

COMUNE DI REGGELLO



Arch. Giuliana Tamborino

INTERVENTI DI CONSOLIDAMENTO DEL VERSANTE IN FRANA NELLA FRAZIONE DI TOSI-LOC. TABORRA -1° STRALCIO-

ELABORATO N° 7

REVISIONE 0

DATA