




SEZIONE 1

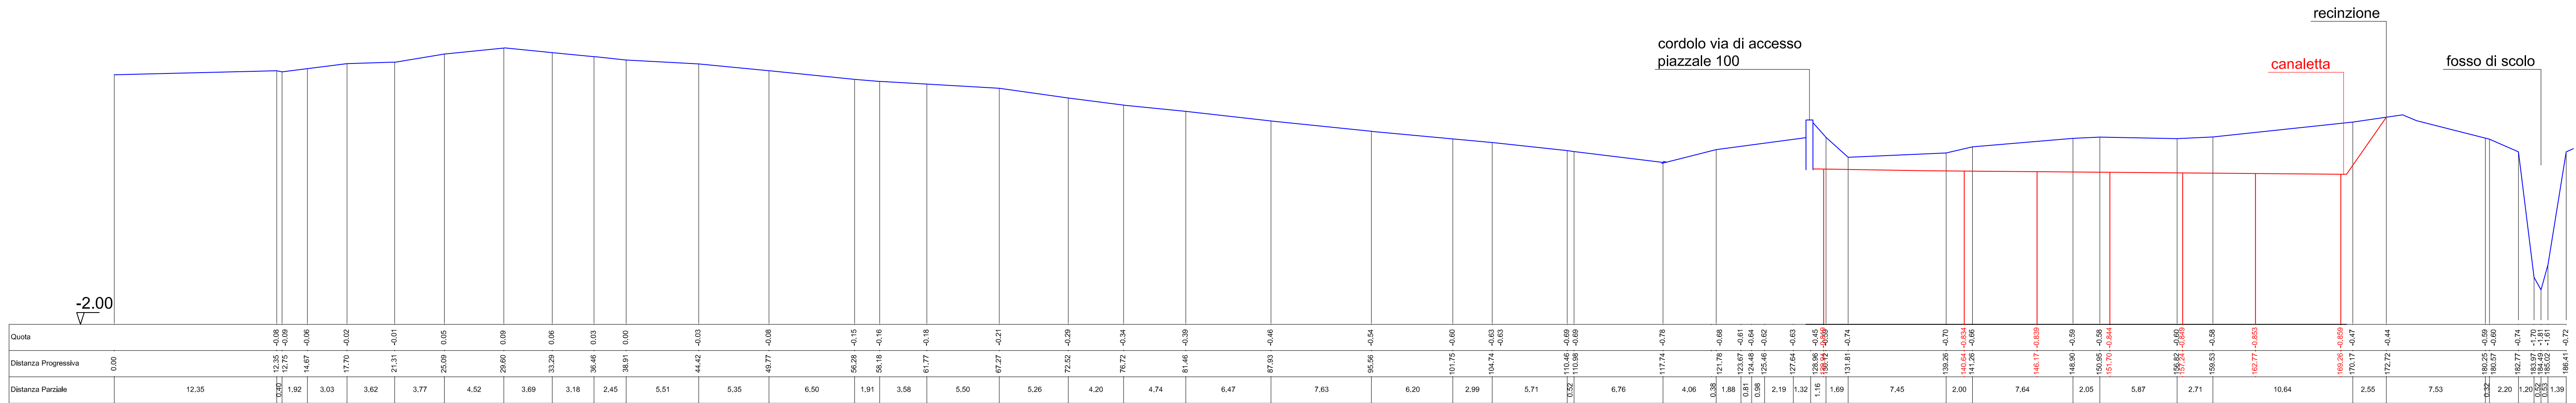


SEZIONE 2

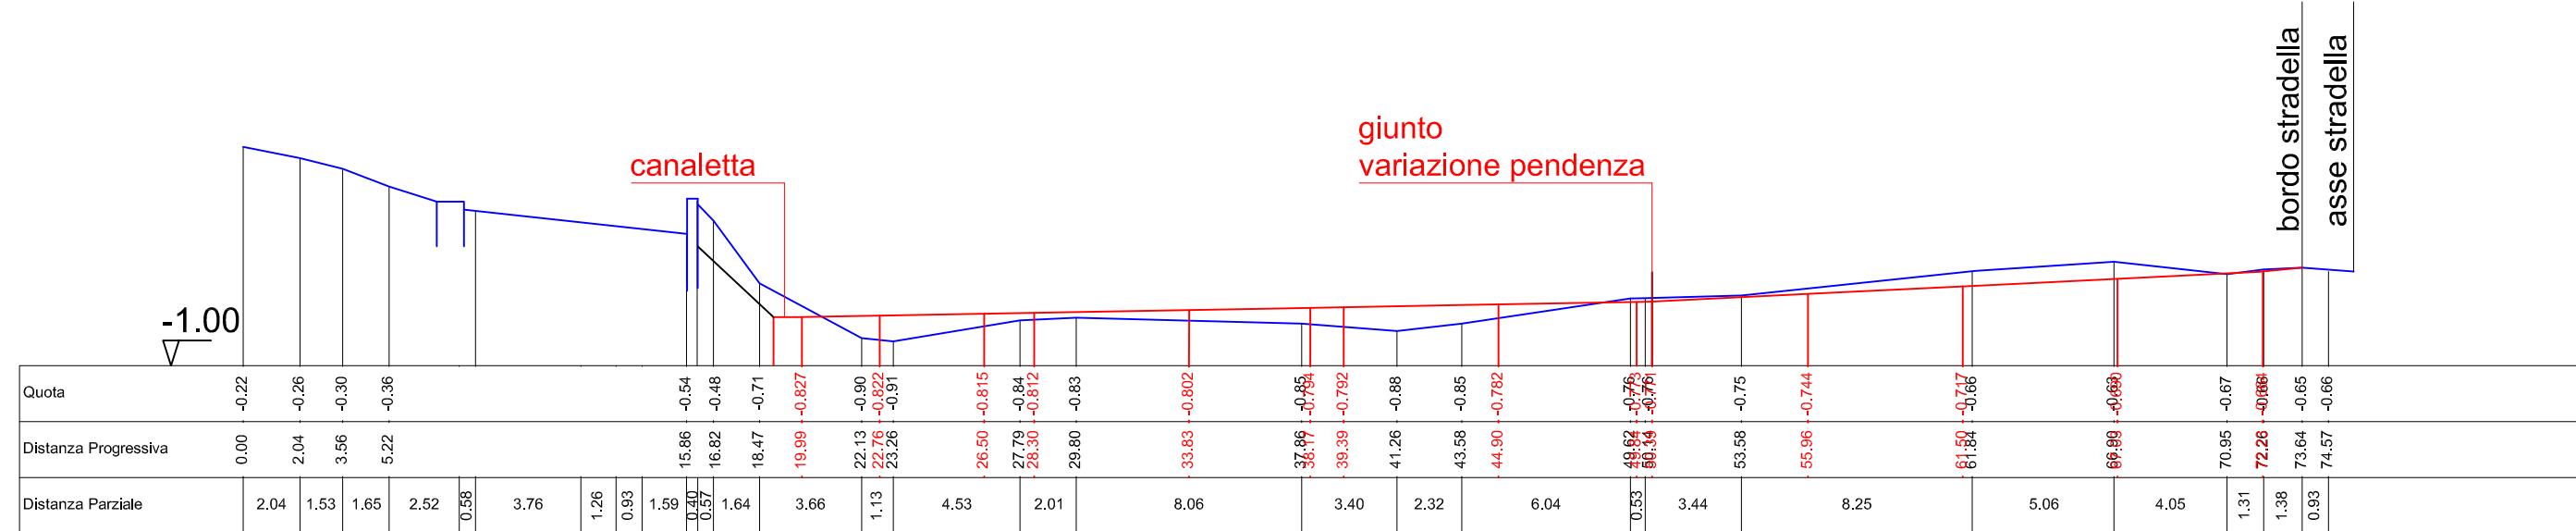

SEZIONE 3

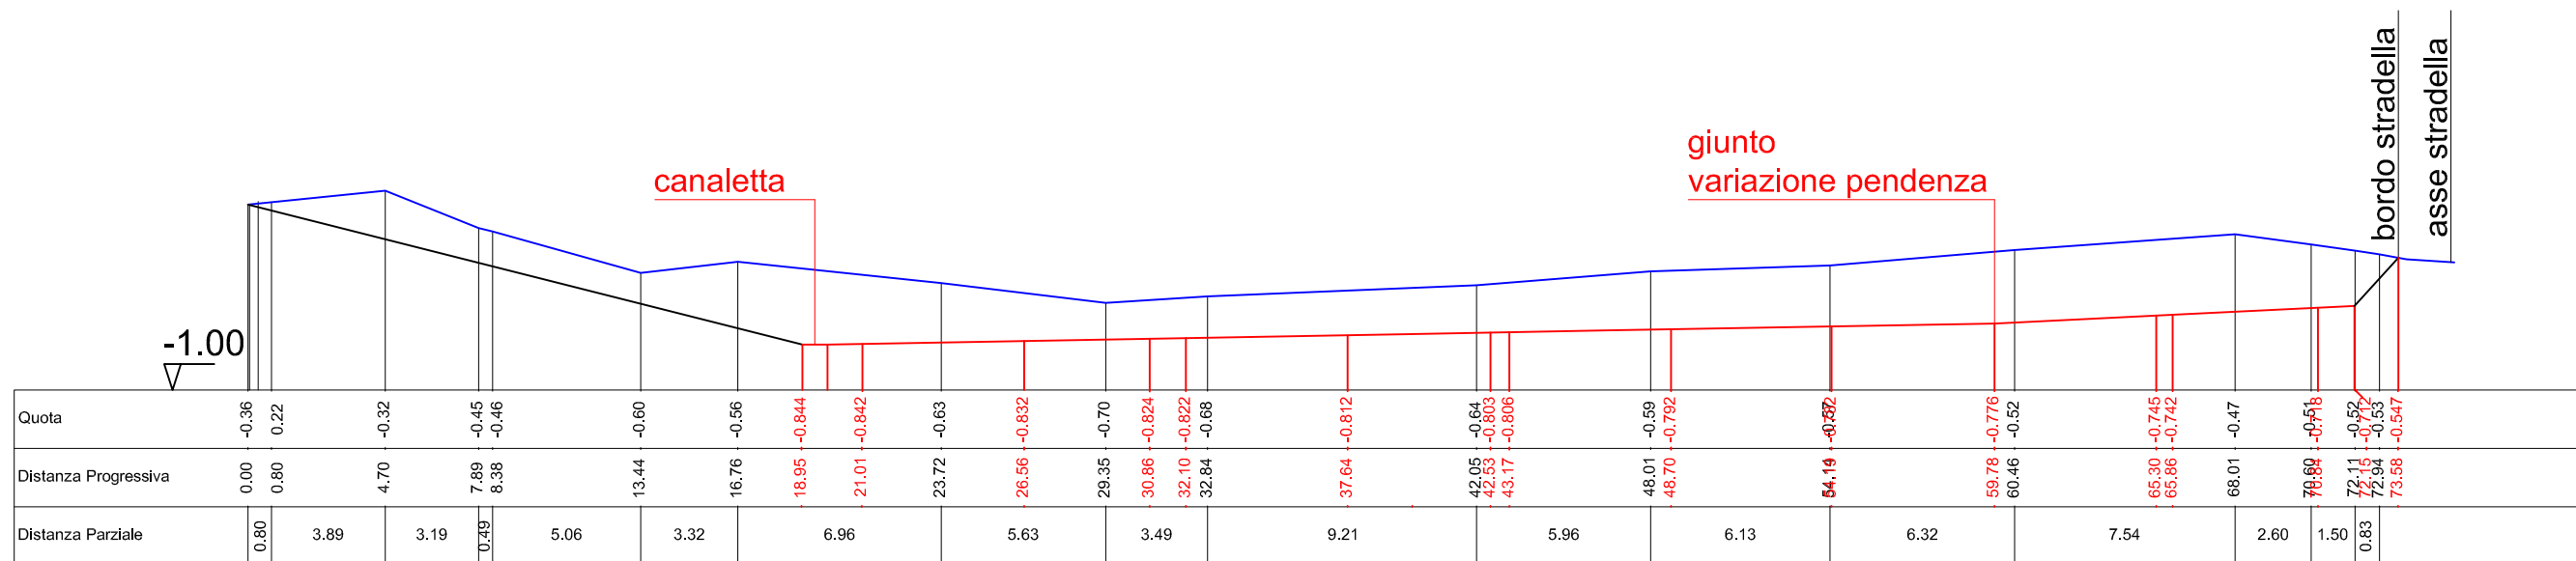

SEZIONE 4

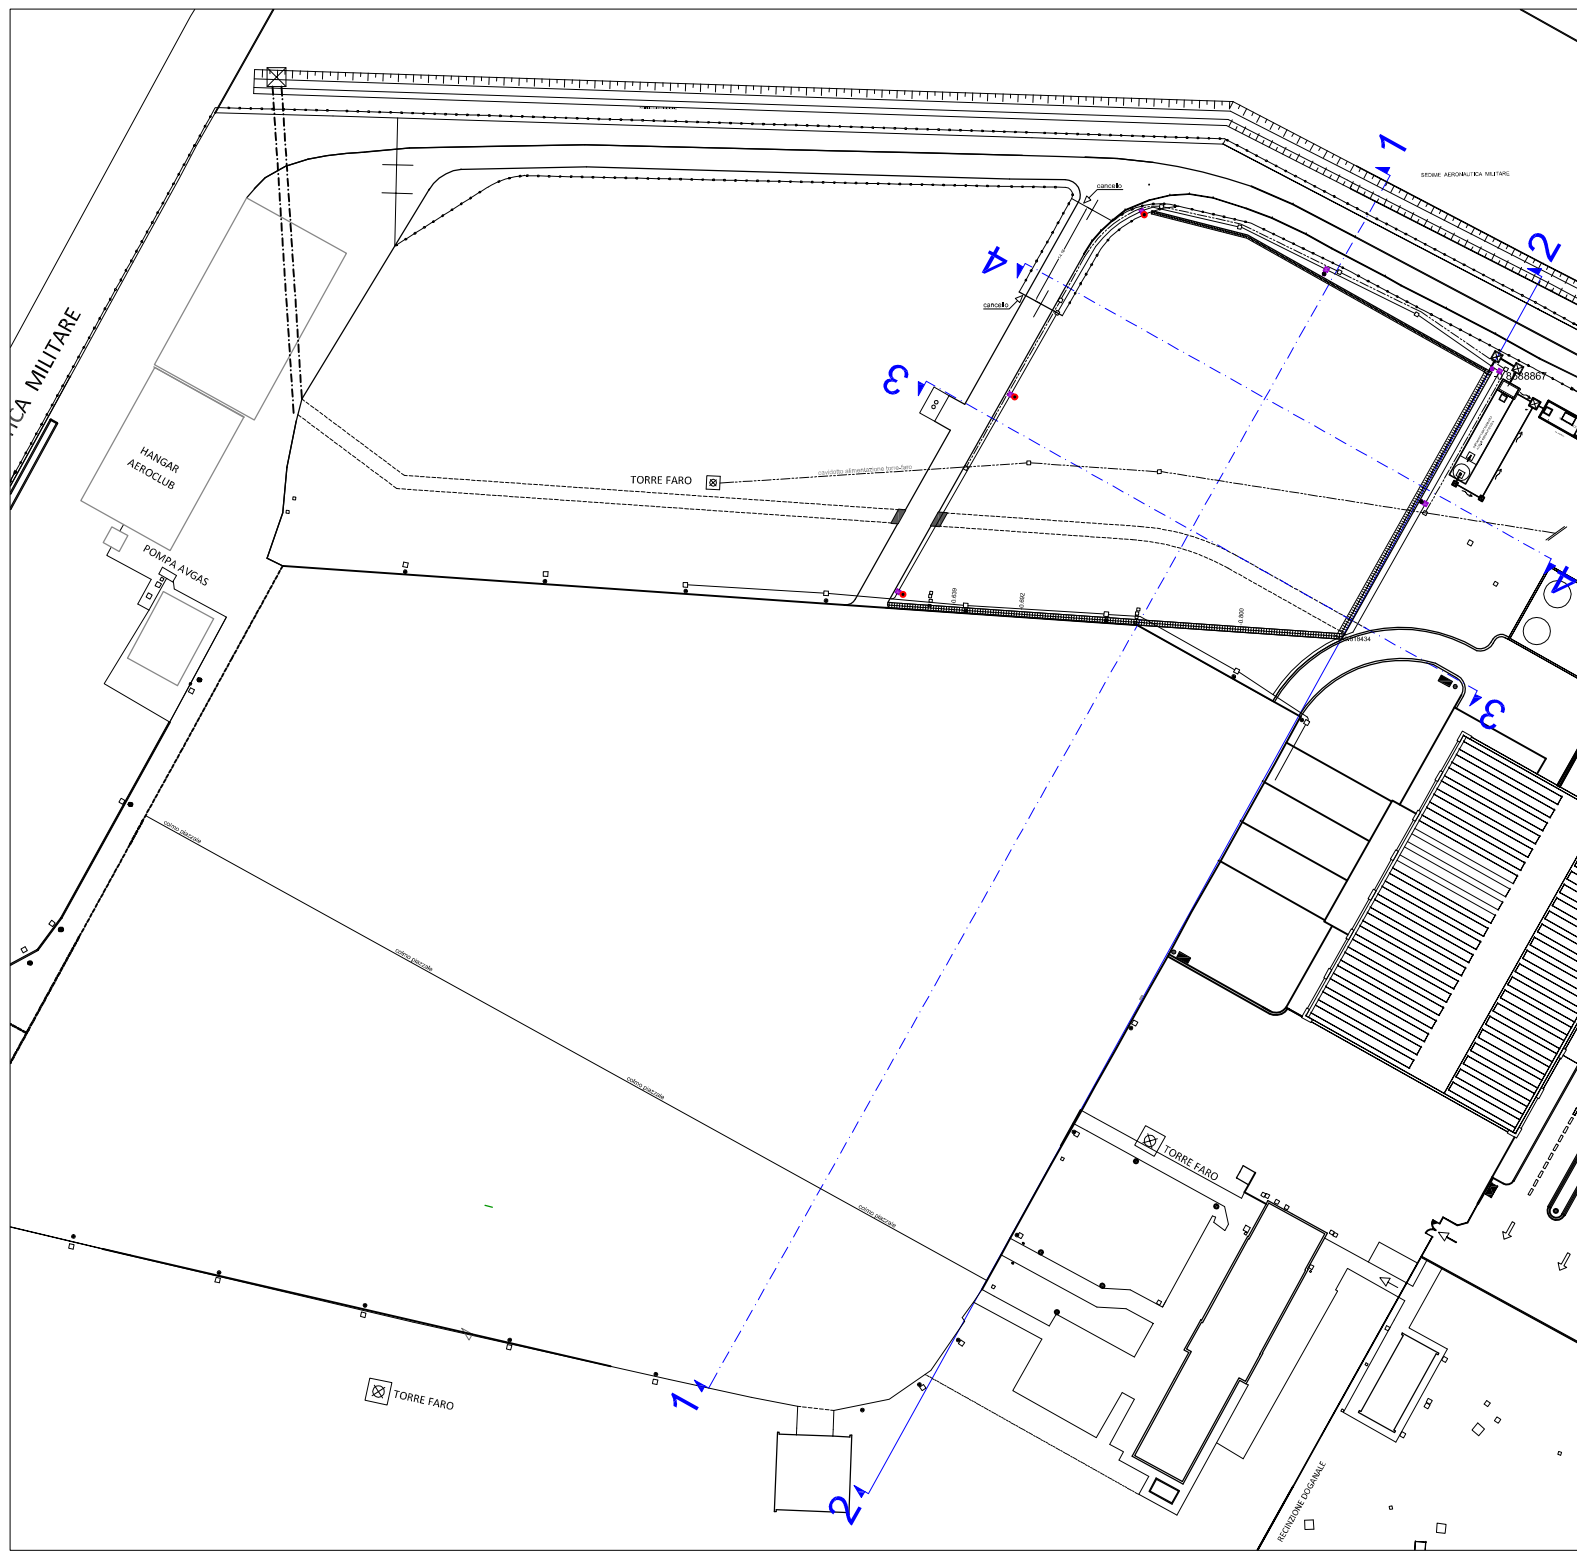

Progettista:

Fedora G. LOMBARDI
INGEGNERE
Via G. Garibaldi 77
56124 Pisa (PI)
tel./fax: 050 9711303
e-mail: fgl@sill-ing.it



Committente:

Società Esercizio Aeroporto Maremma
AEROPORTO CIVILE DI GROSSETO
via Orcagna, 125
58100 GROSSETO (GR)
tel.: 0564 492779
fax: 0564 493099
e-mail: seam@gol.grosseto.it



Accountable Manager:
Tommaso FRANCANLONCI

Post Holder Infrastrutture Sistemi:
Fedora G. LOMBARDI

Post Holder Terminal e Movimento:
Luca LEONZI

RUP:
Massimo LUSCHI

AMPLIAMENTO PIAZZALE
DI SOSTA AEROMOBILI

Ing. FEDORA GIUSEPPA LOMBARDI
ORDINE INGEGNERI della Provincia di Pisa
N° 2132
INGEGNERE CIVILE - AMBITO
INFORMATICA, DELL'INFORMAZIONE

PROGETTO ESECUTIVO

tavola:	data: DICEMBRE 2018	oggetto: STATO DI PROGETTO PROFILI
PE 05	scala: 1:1000 - 1:250	