

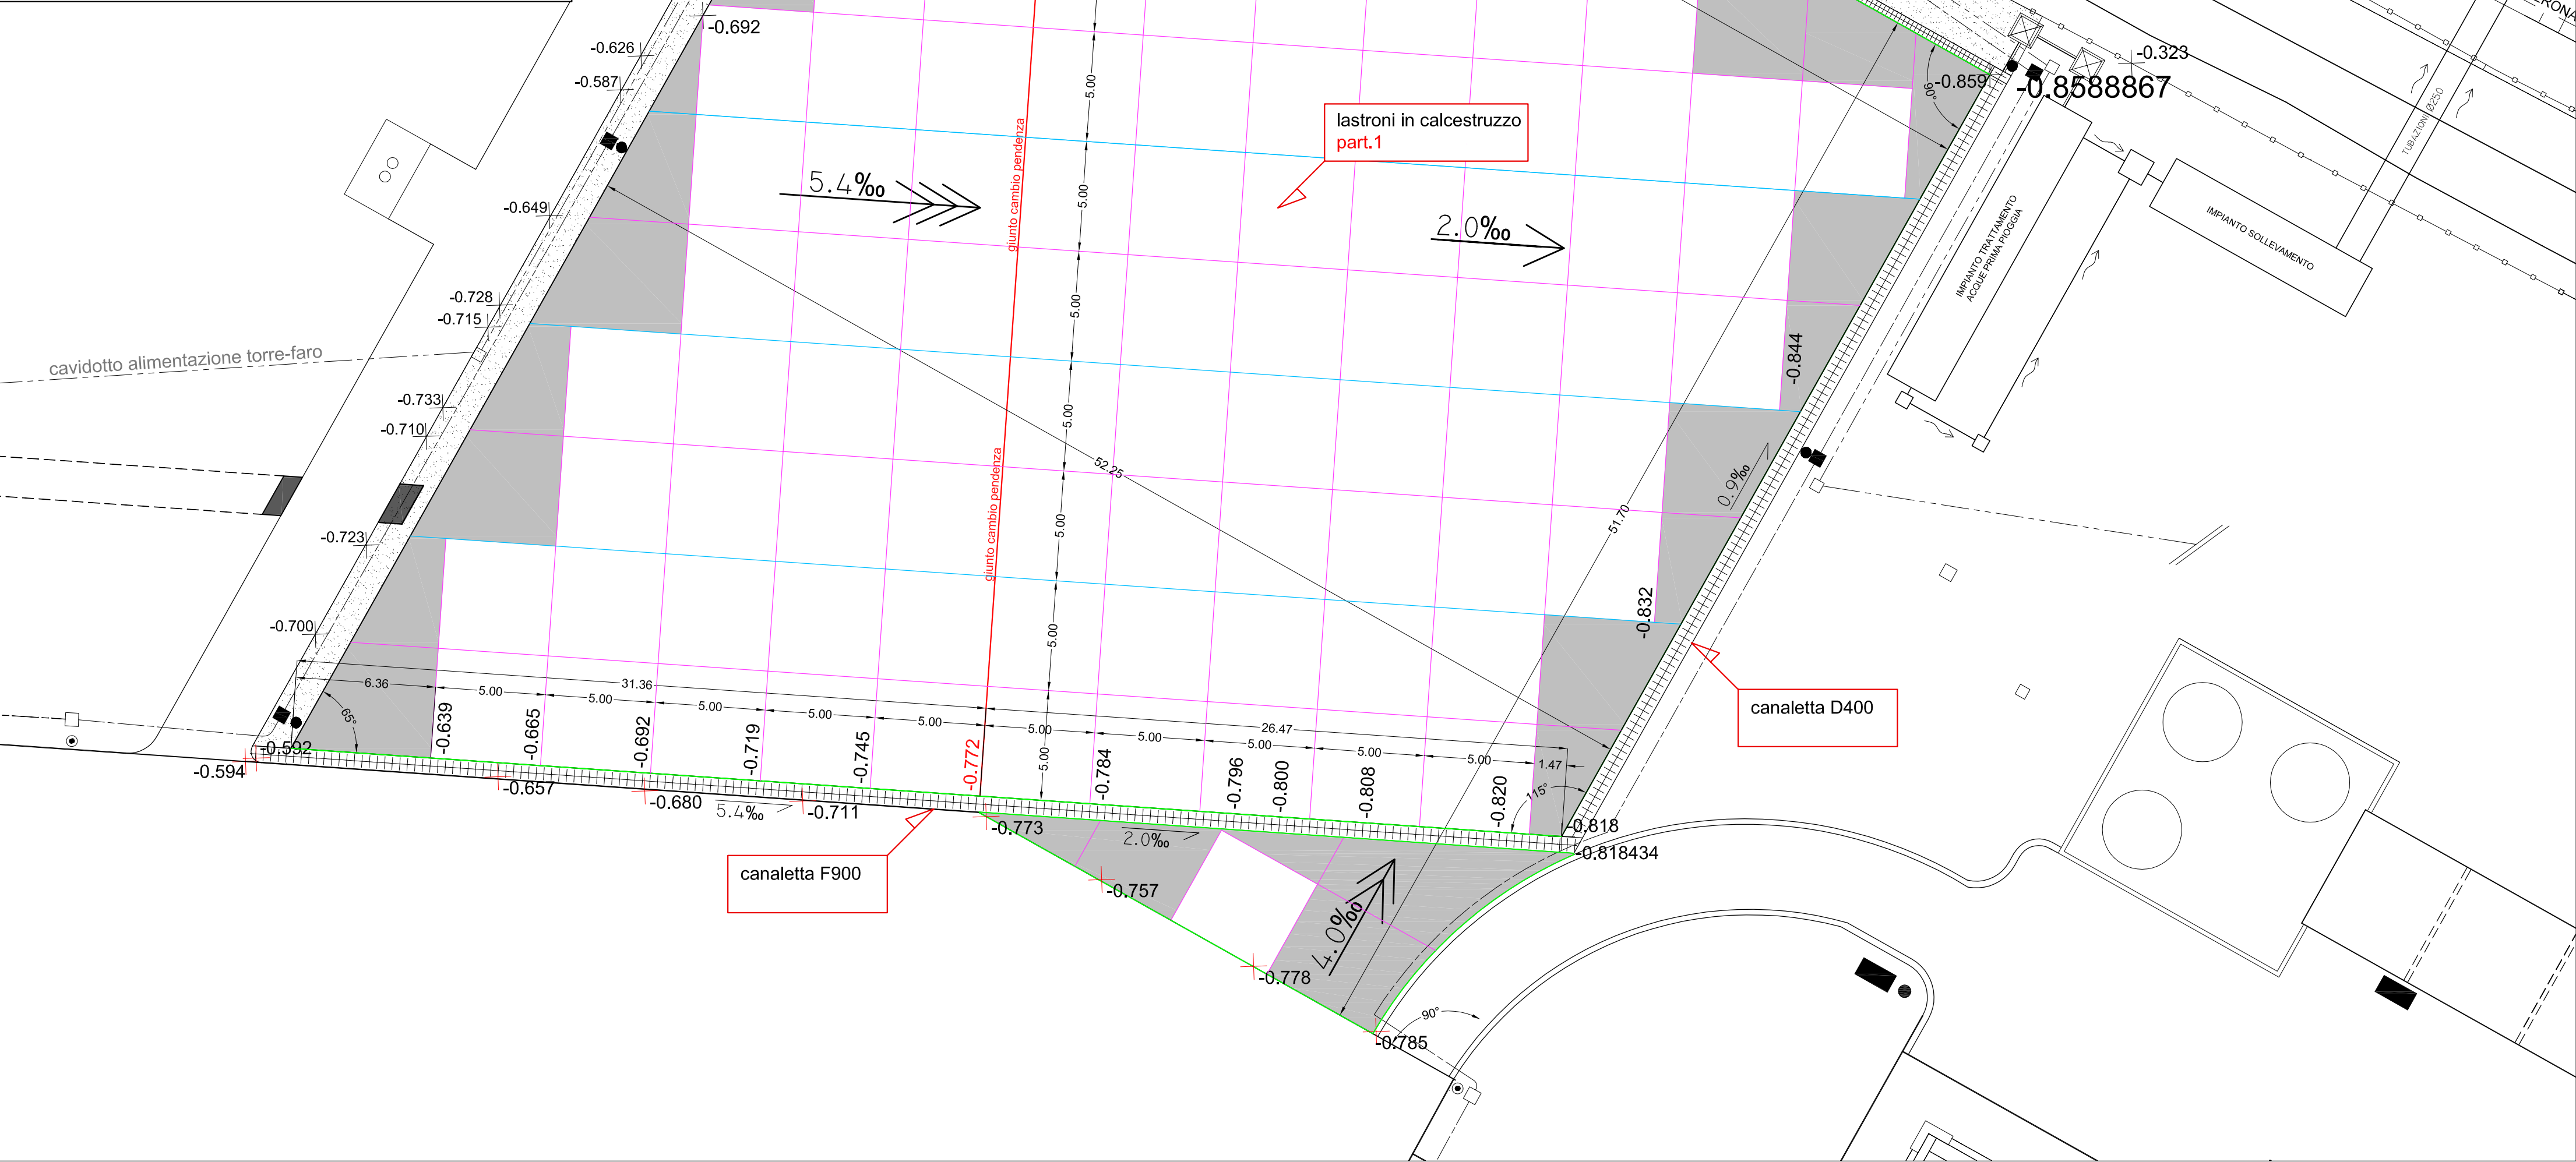


LEGENDA

- Lastroni CLS: giunti di contrazione
- Lastroni CLS: giunti di isolamento
- Lastroni CLS: giunti di costruzione con barrotti in acciaio
- cavidotto AVL
- cavidotto torrefaro
- canaletta scolo acque meteoriche
- tubazione Ø500 scarico acque meteoriche
- formato lastroni andanti 5m x 5m
- lastroni di bordo fuori formato

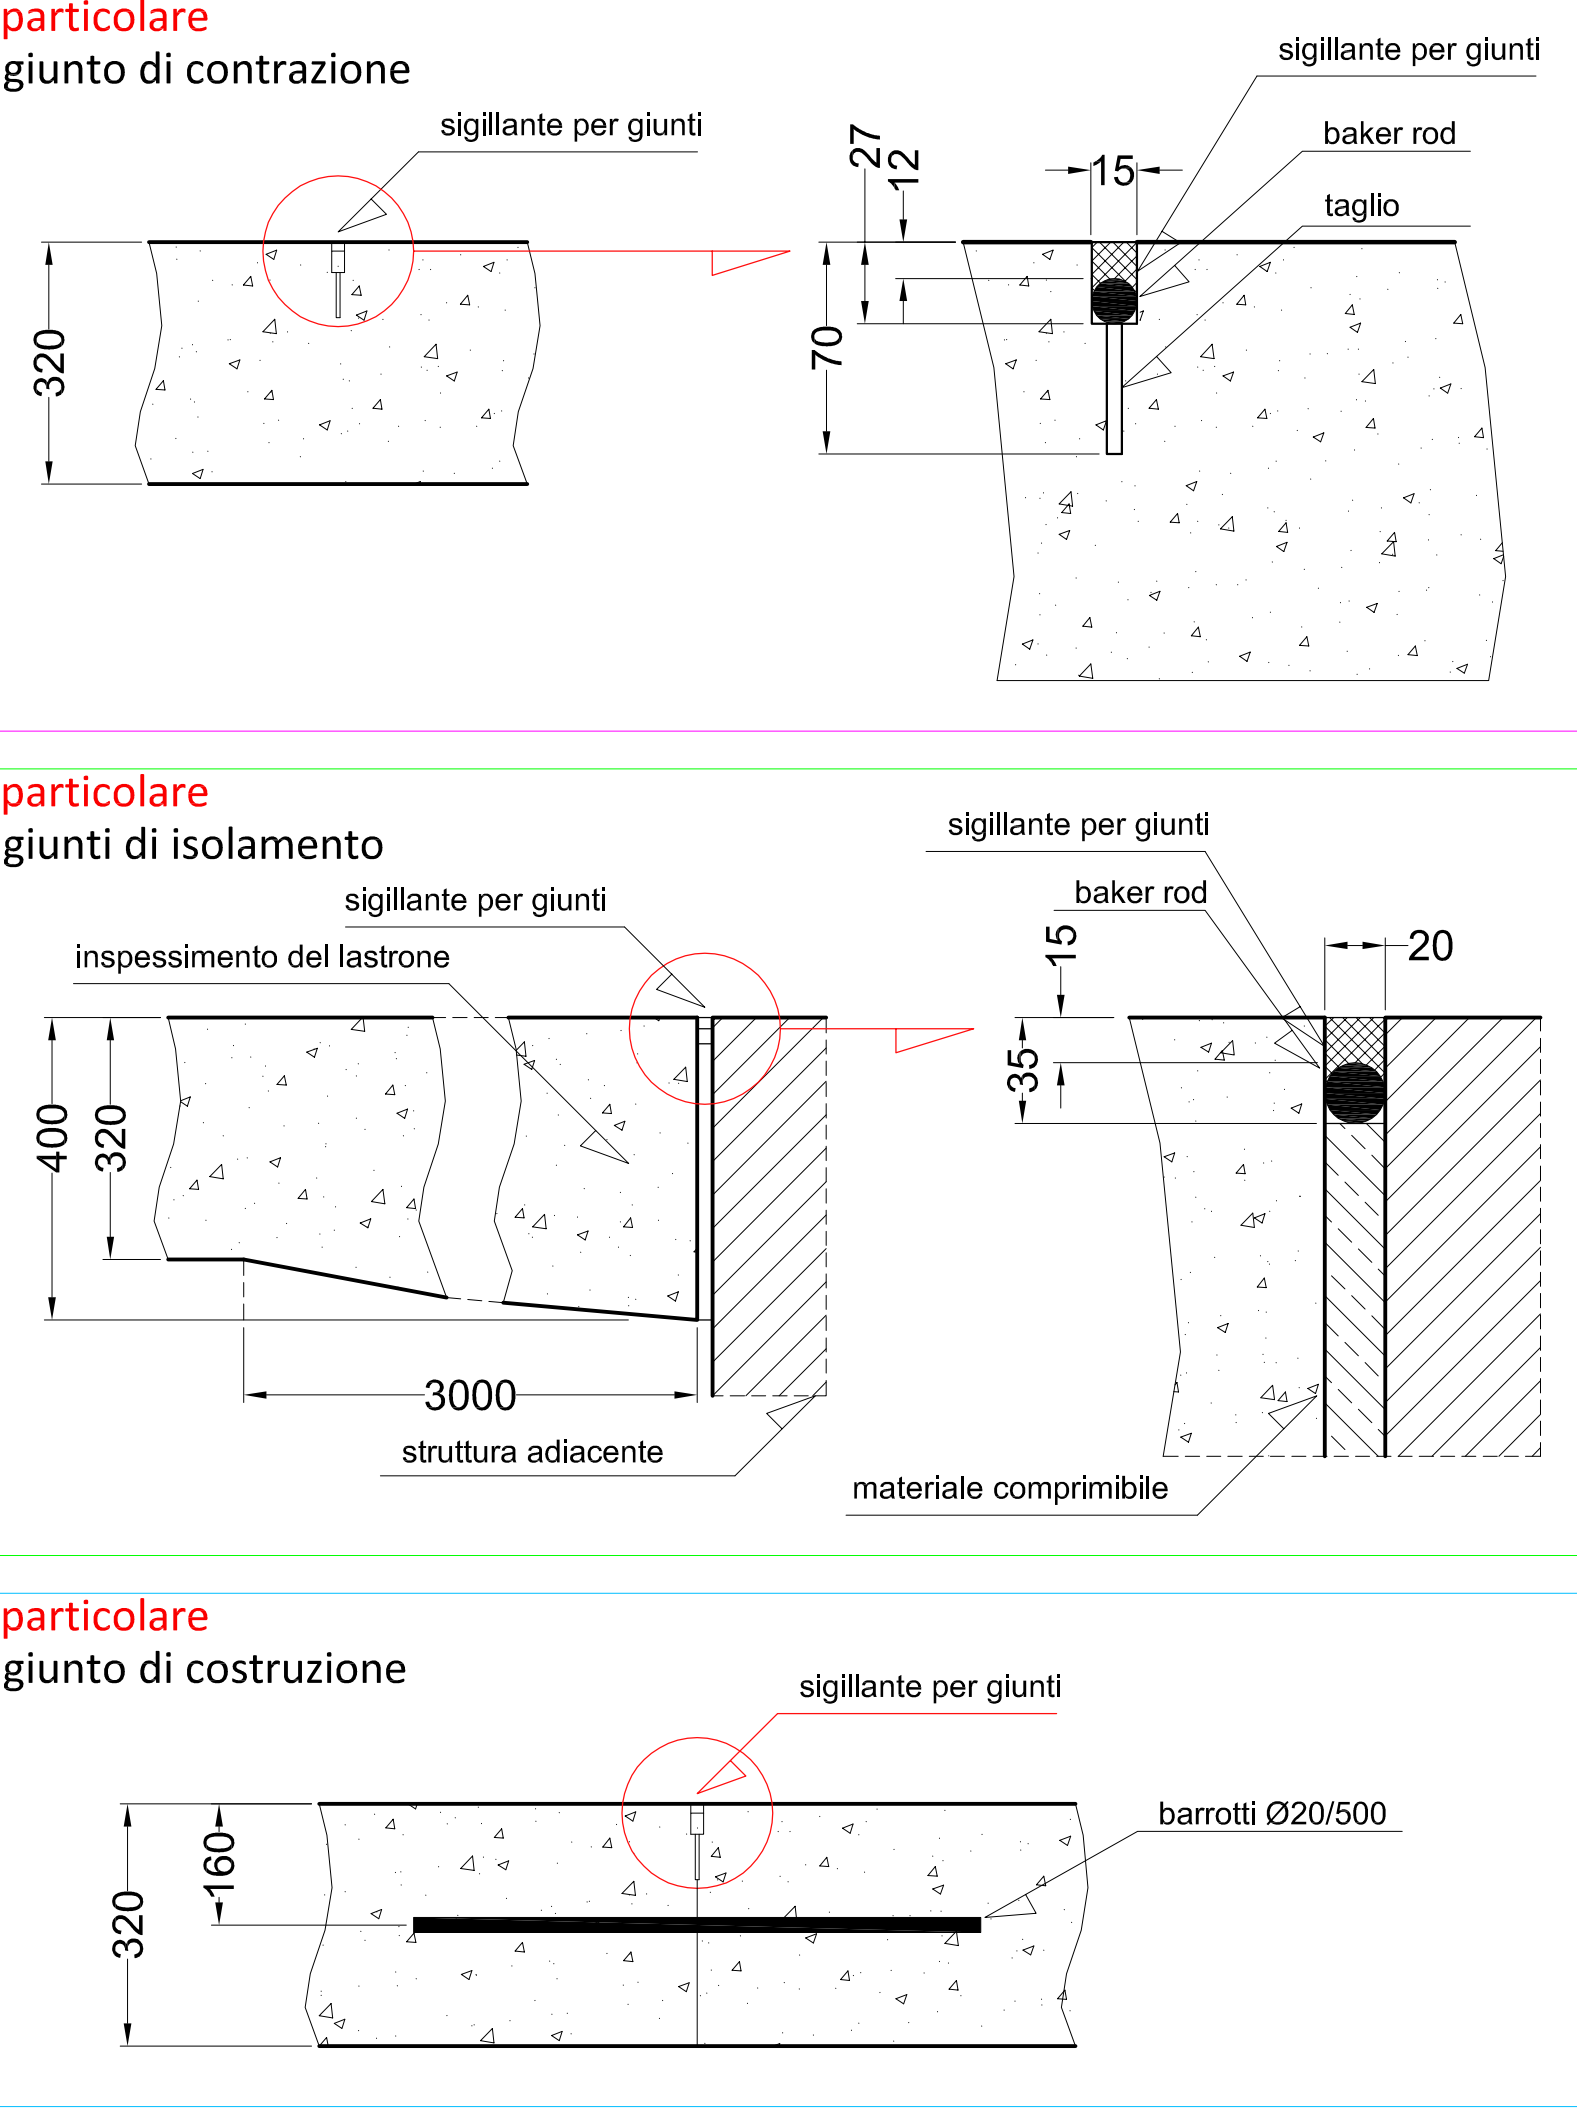

DETTAGLI PAVIMENTAZIONI

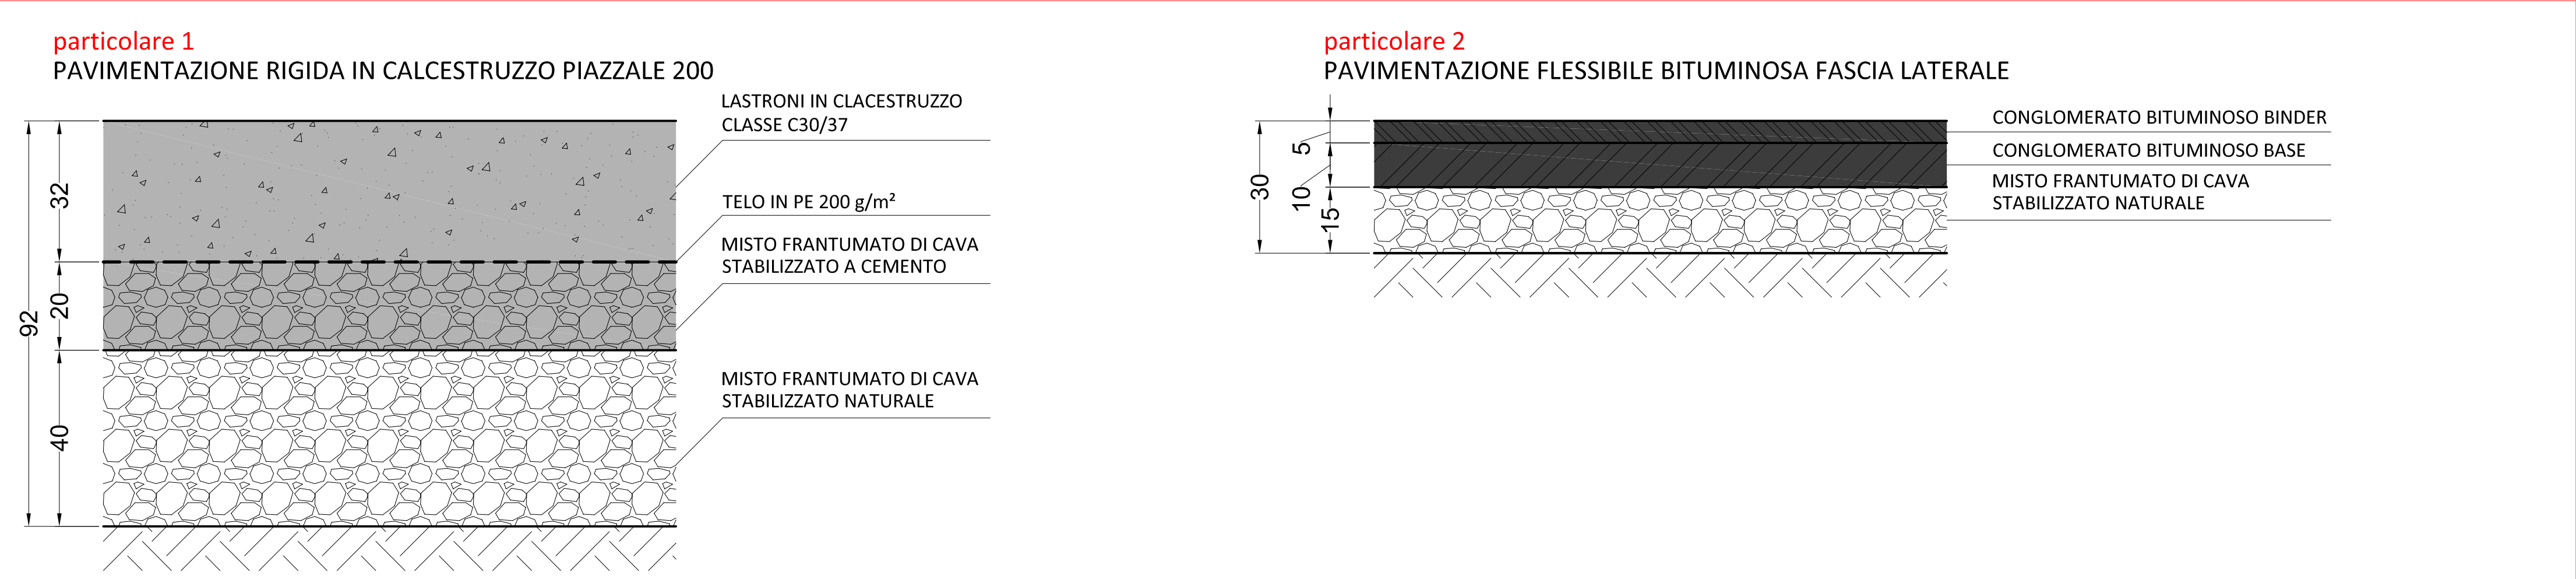

Progettista:

Sill
Servizi di Ingegneria Luccese & Lombardi

Fedora G. LOMBARDI
INGEGNERE

Via G. Garibaldi 77
56124 Pisa (PI)
tel./fax: 050 9711303
e-mail: fgl@sill-ing.it

Committente:

seam
Società Esercizio Aeroporto Maremma

AEROPORTO CIVILE DI GROSSETO

via Orcagna, 125
58100 GROSSETO (GR)

tel.: 0564 492779
fax: 0564 493099
e-mail: seam@gol.grosseto.it

Accountable Manager:

Tommaso FRANCALANCI

Post Holder Infrastrutture Sistemi:
Fedora G. LOMBARDI

Post Holder Terminal e Movimento:
Luca LEONZI

RUP:
Massimo LUSCHI

AMPIAMENTO PIAZZALE
DI SOSTA AEROMOBILI

Ing. FEDORA GIUSEPPA LOMBARDI
ORDINE INGEGNERI della Provincia di PISA
N° 2394 Sezione A
INGEGNERE CIVILE - AMBIENTALE
INFORMATICA, DELL'INFORMAZIONE

PROGETTO ESECUTIVO

tavola:	data:	oggetto:
PE	DICEMBRE 2018	STATO DI PROGETTO
06	scala:	PAVIMENTAZIONI
	1:200 - 1:10	