



ATTRAVERSAMENTO STRADALE 3  
 ATTRAVERSAMENTO PEDONALE RIALZATO

STATO ATTUALE

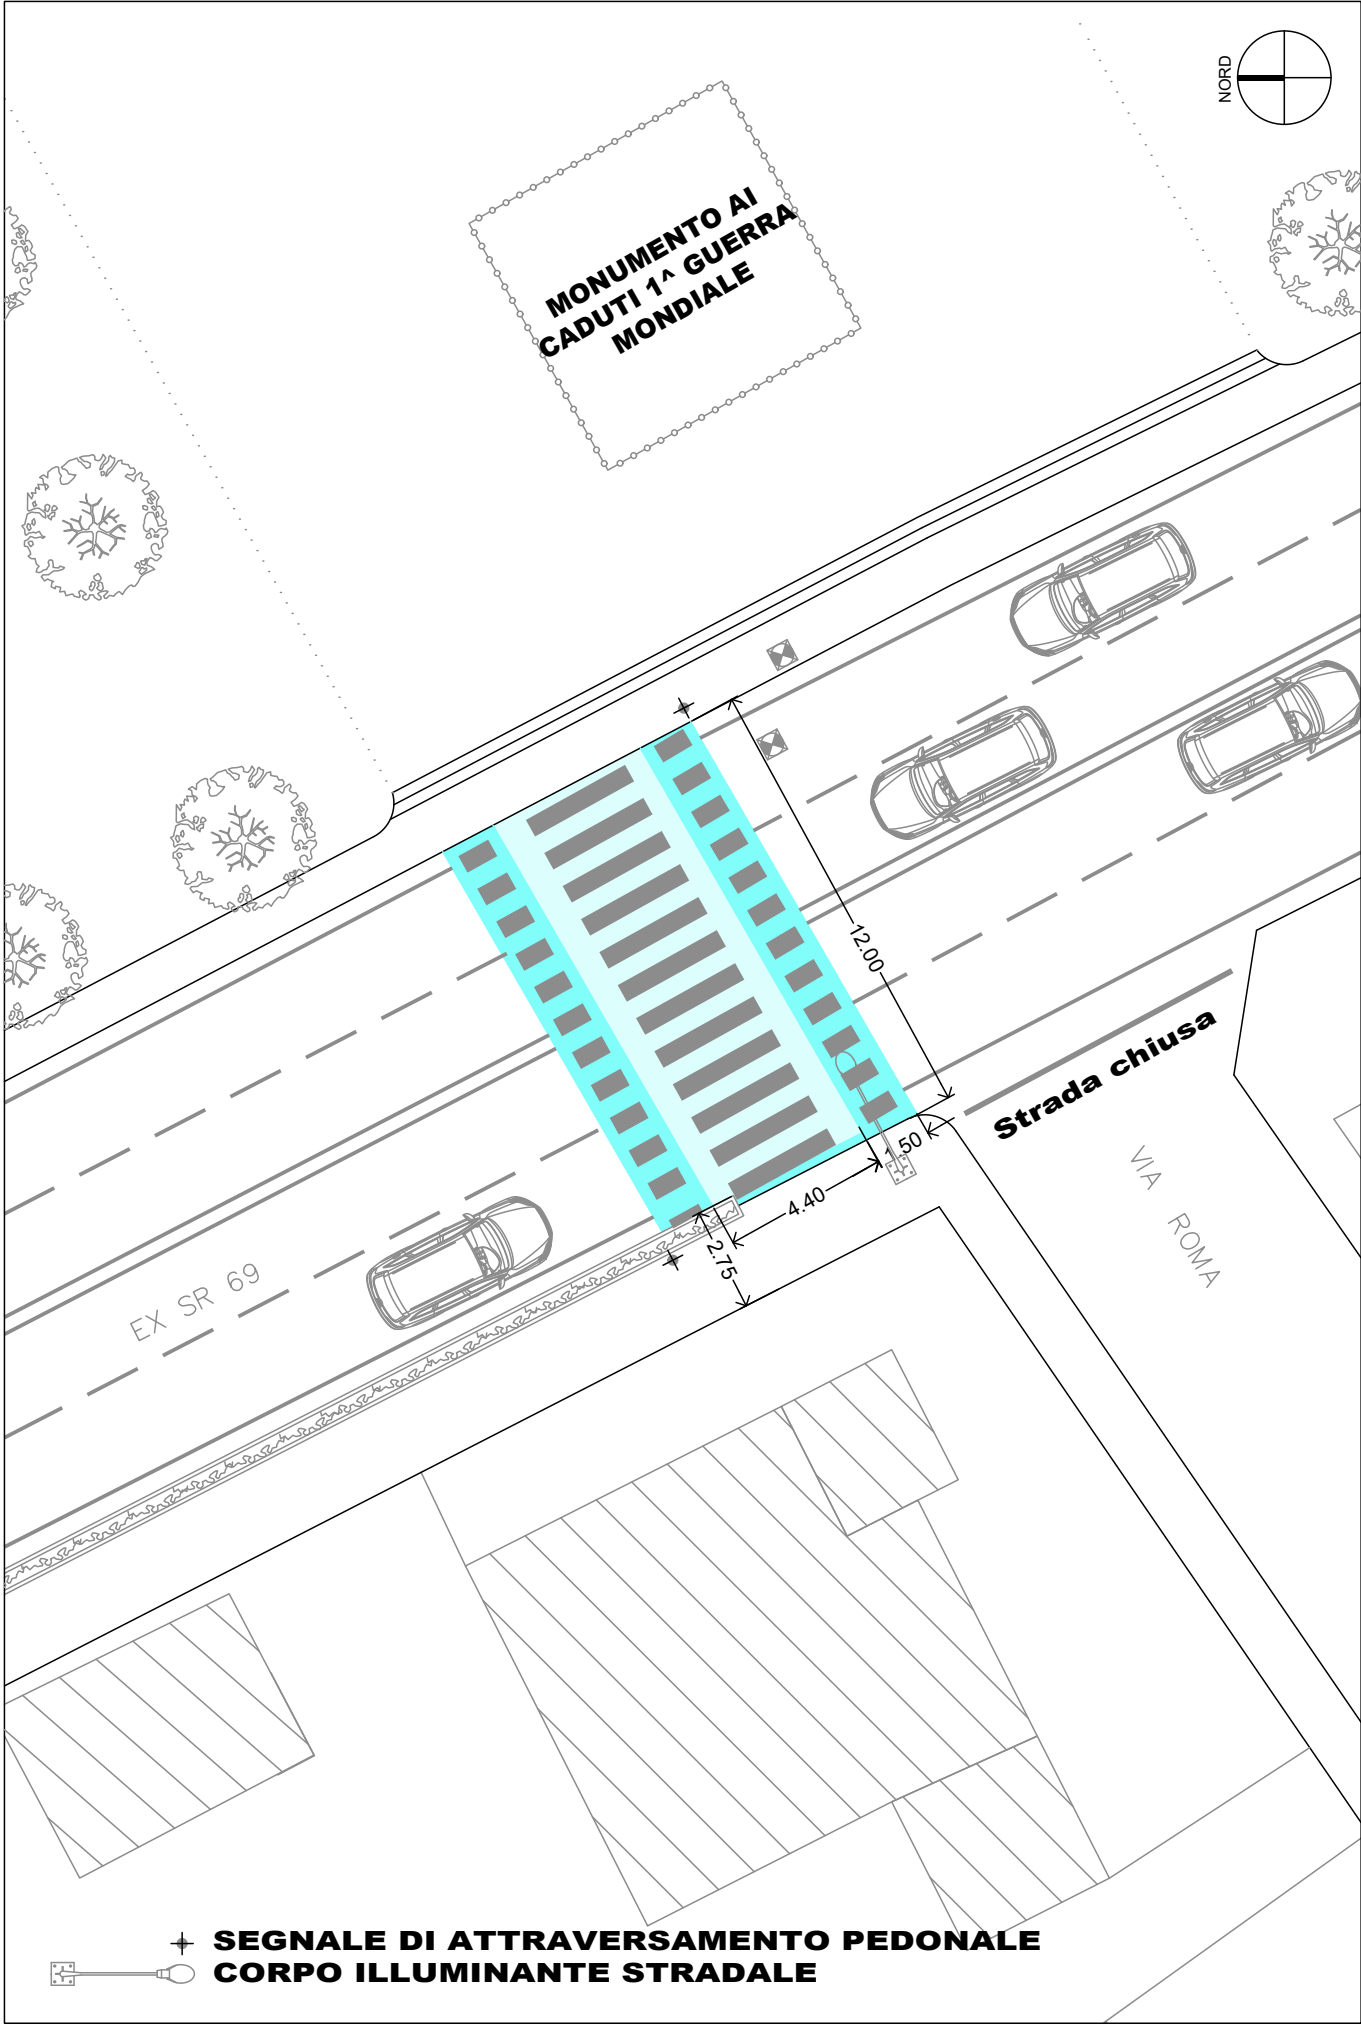

ATTRAVERSAMENTO STRADALE 3  
 ATTRAVERSAMENTO PEDONALE RIALZATO

STATO DI PROGETTO

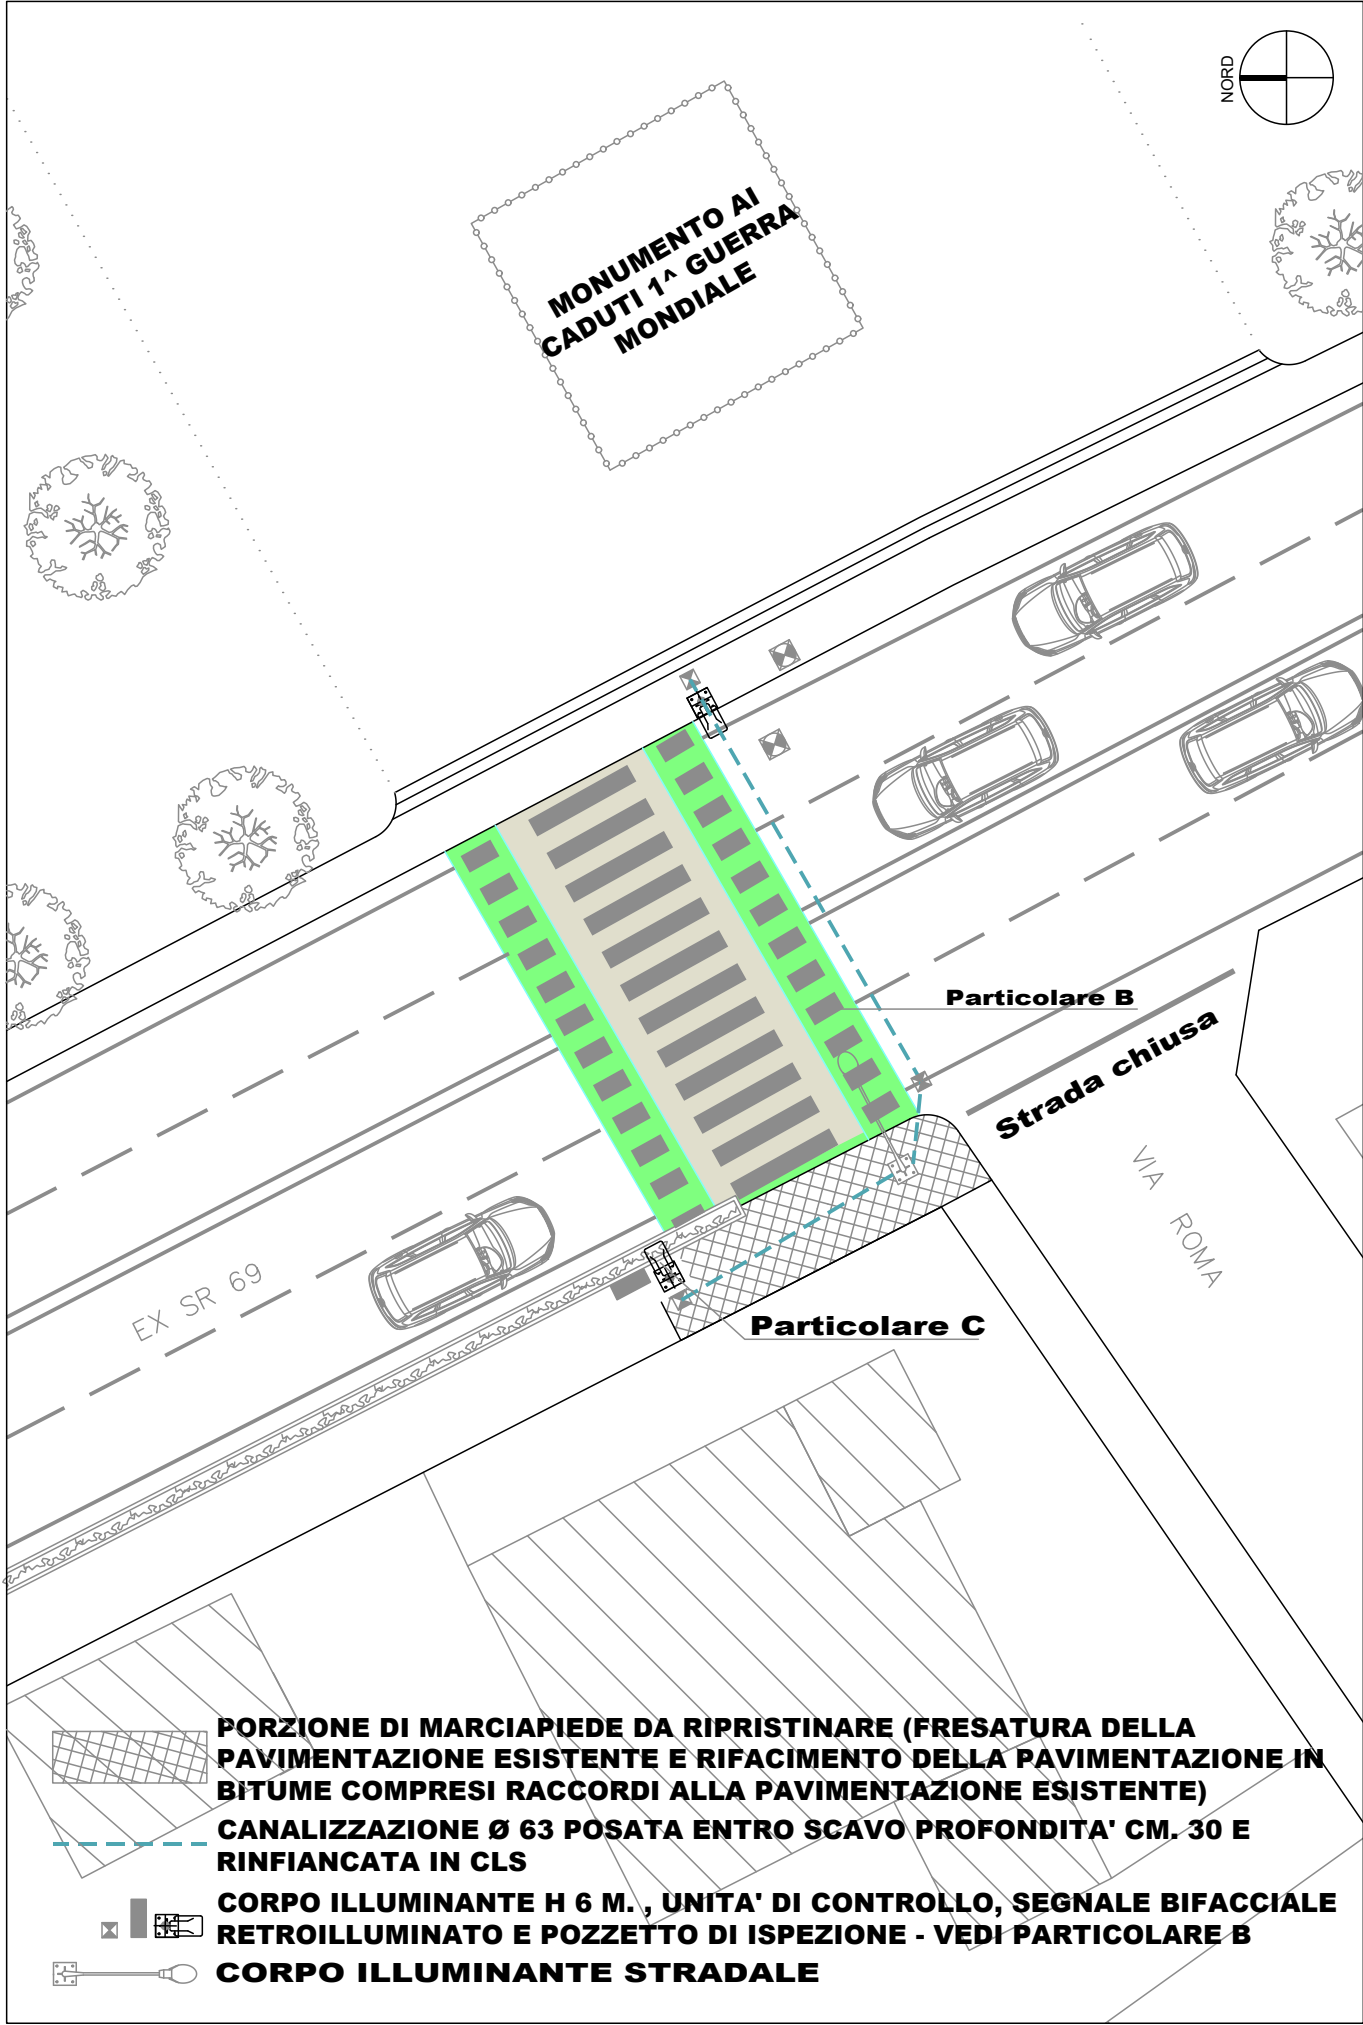

Ente:
 

COMUNE di SAN GIOVANNI VALDARNO  
 Provincia di Arezzo  
 Area 2 Tecnica

Via Garibaldi n. 43 - Tel. 055-91261 Fax 055-9123376

Progetto:
 

MESSA IN SICUREZZA STRADALE  
 TRATTI DELLA EX S.R. 69 - PROG. 917

Progetto Definitivo-Esecutivo

CODICE UNICO INTERVENTO:

Oggetto:
 

PIANTE STATO ATTUALE E STATO DI PROGETTO  
 ATTRAVERSAMENTO 3

Elaborato:
 

05

Codifica Elaborato:
 

PROGETTO
 FASE
 SERIE
 PROGRESSIVA
 SCALA :

917
 PE
 DG
 005
 1:200

R	VERIFICA DEL PROGETTO ART. 26 D.LGS. 50/2016	DATA	RESP. DEL PROCEDIMENTO

R	DESCRIZIONE	DATA	RED.		APP.
1	EMISSIONE PR. FATTIBILITA' TECNICO-ECONOMICA				
2	EMISSIONE PR. DEFINITIVO				
3	EMISSIONE PR. ESECUTIVO				