



ATTRAVERSAMENTO STRADALE 1
ATTRAVERSAMENTO PEDONALE A RASO

STATO ATTUALE

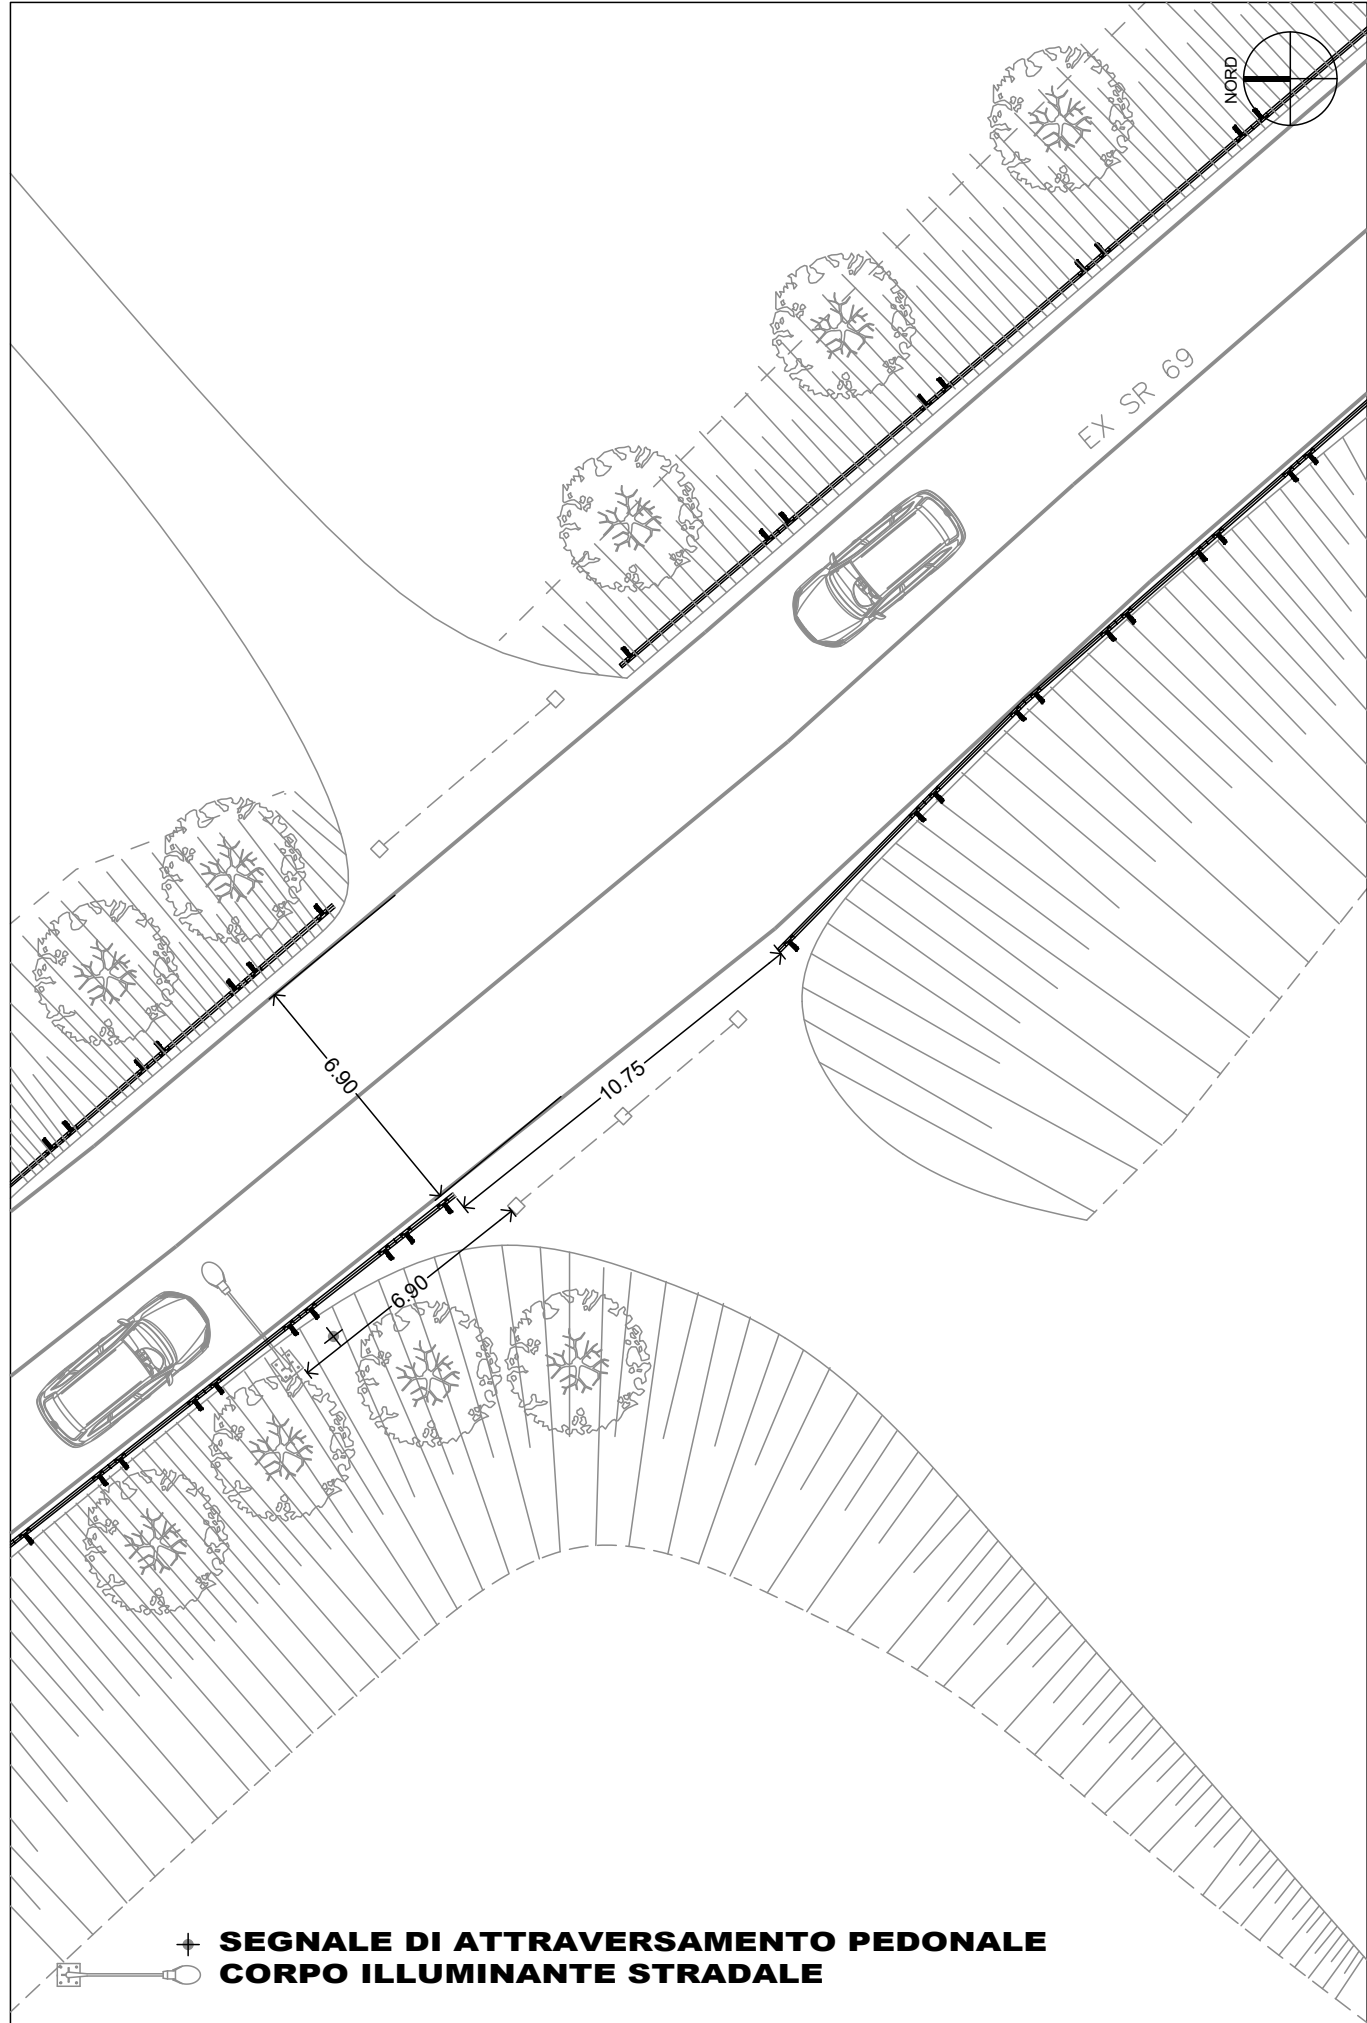

ATTRAVERSAMENTO STRADALE 1
ATTRAVERSAMENTO PEDONALE A RASO

STATO DI PROGETTO

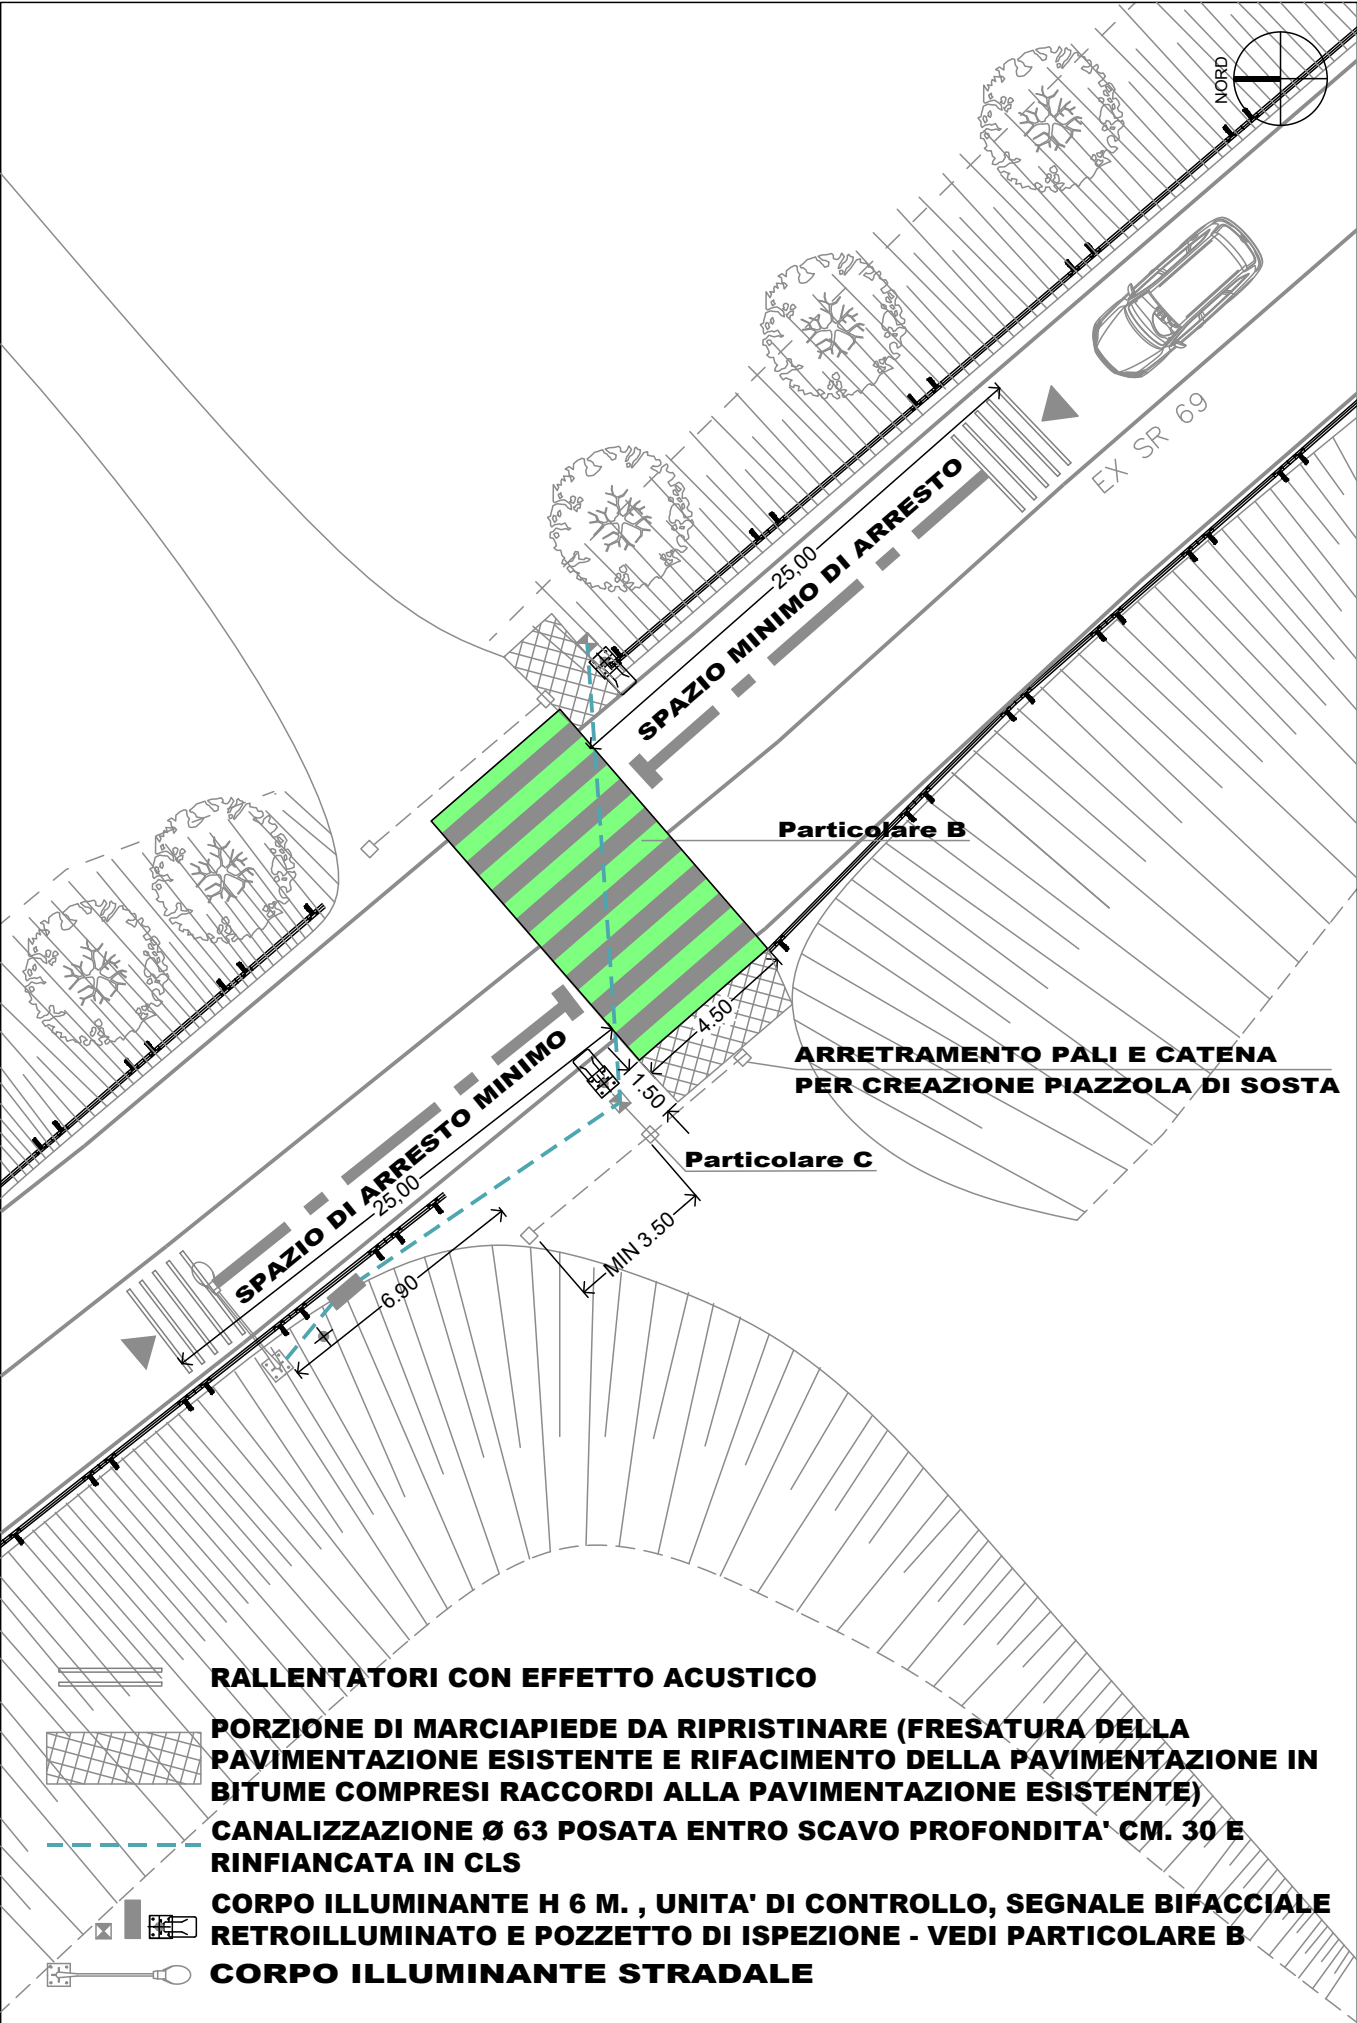

COMUNE di SAN GIOVANNI VALDARNO
 Provincia di Arezzo
Area 2 Tecnica

Via Garibaldi n. 43 - Tel. 055-91261 Fax 055-9123376

Progetto:

MESSA IN SICUREZZA STRADALE
TRATTI DELLA EX S.R. 69 - PROG. 917

Progetto Definitivo-Esecutivo

CODICE UNICO INTERVENTO:

Oggetto:

PIANTE STATO ATTUALE E STATO DI PROGETTO
ATTRAVERSAMENTO 1

Elaborato:

03

Codifica Elaborato:

PROGETTO

917

FASE

PE

SERIE

DG

PROGRESSIVA

003

SCALA :

1:200

R

VERIFICA DEL PROGETTO ART. 26 D.LGS. 50/2016	DATA	RESP. DEL PROCEDIMENTO

R	DESCRIZIONE	DATA	RED.		APP.
1	EMISSIONE PR. FATTIBILITA' TECNICO-ECONOMICA				
2	EMISSIONE PR. DEFINITIVO				
3	EMISSIONE PR. ESECUTIVO				