



ATTRAVERSAMENTO STRADALE 6
ATTRAVERSAMENTO PEDONALE A RASO

STATO ATTUALE

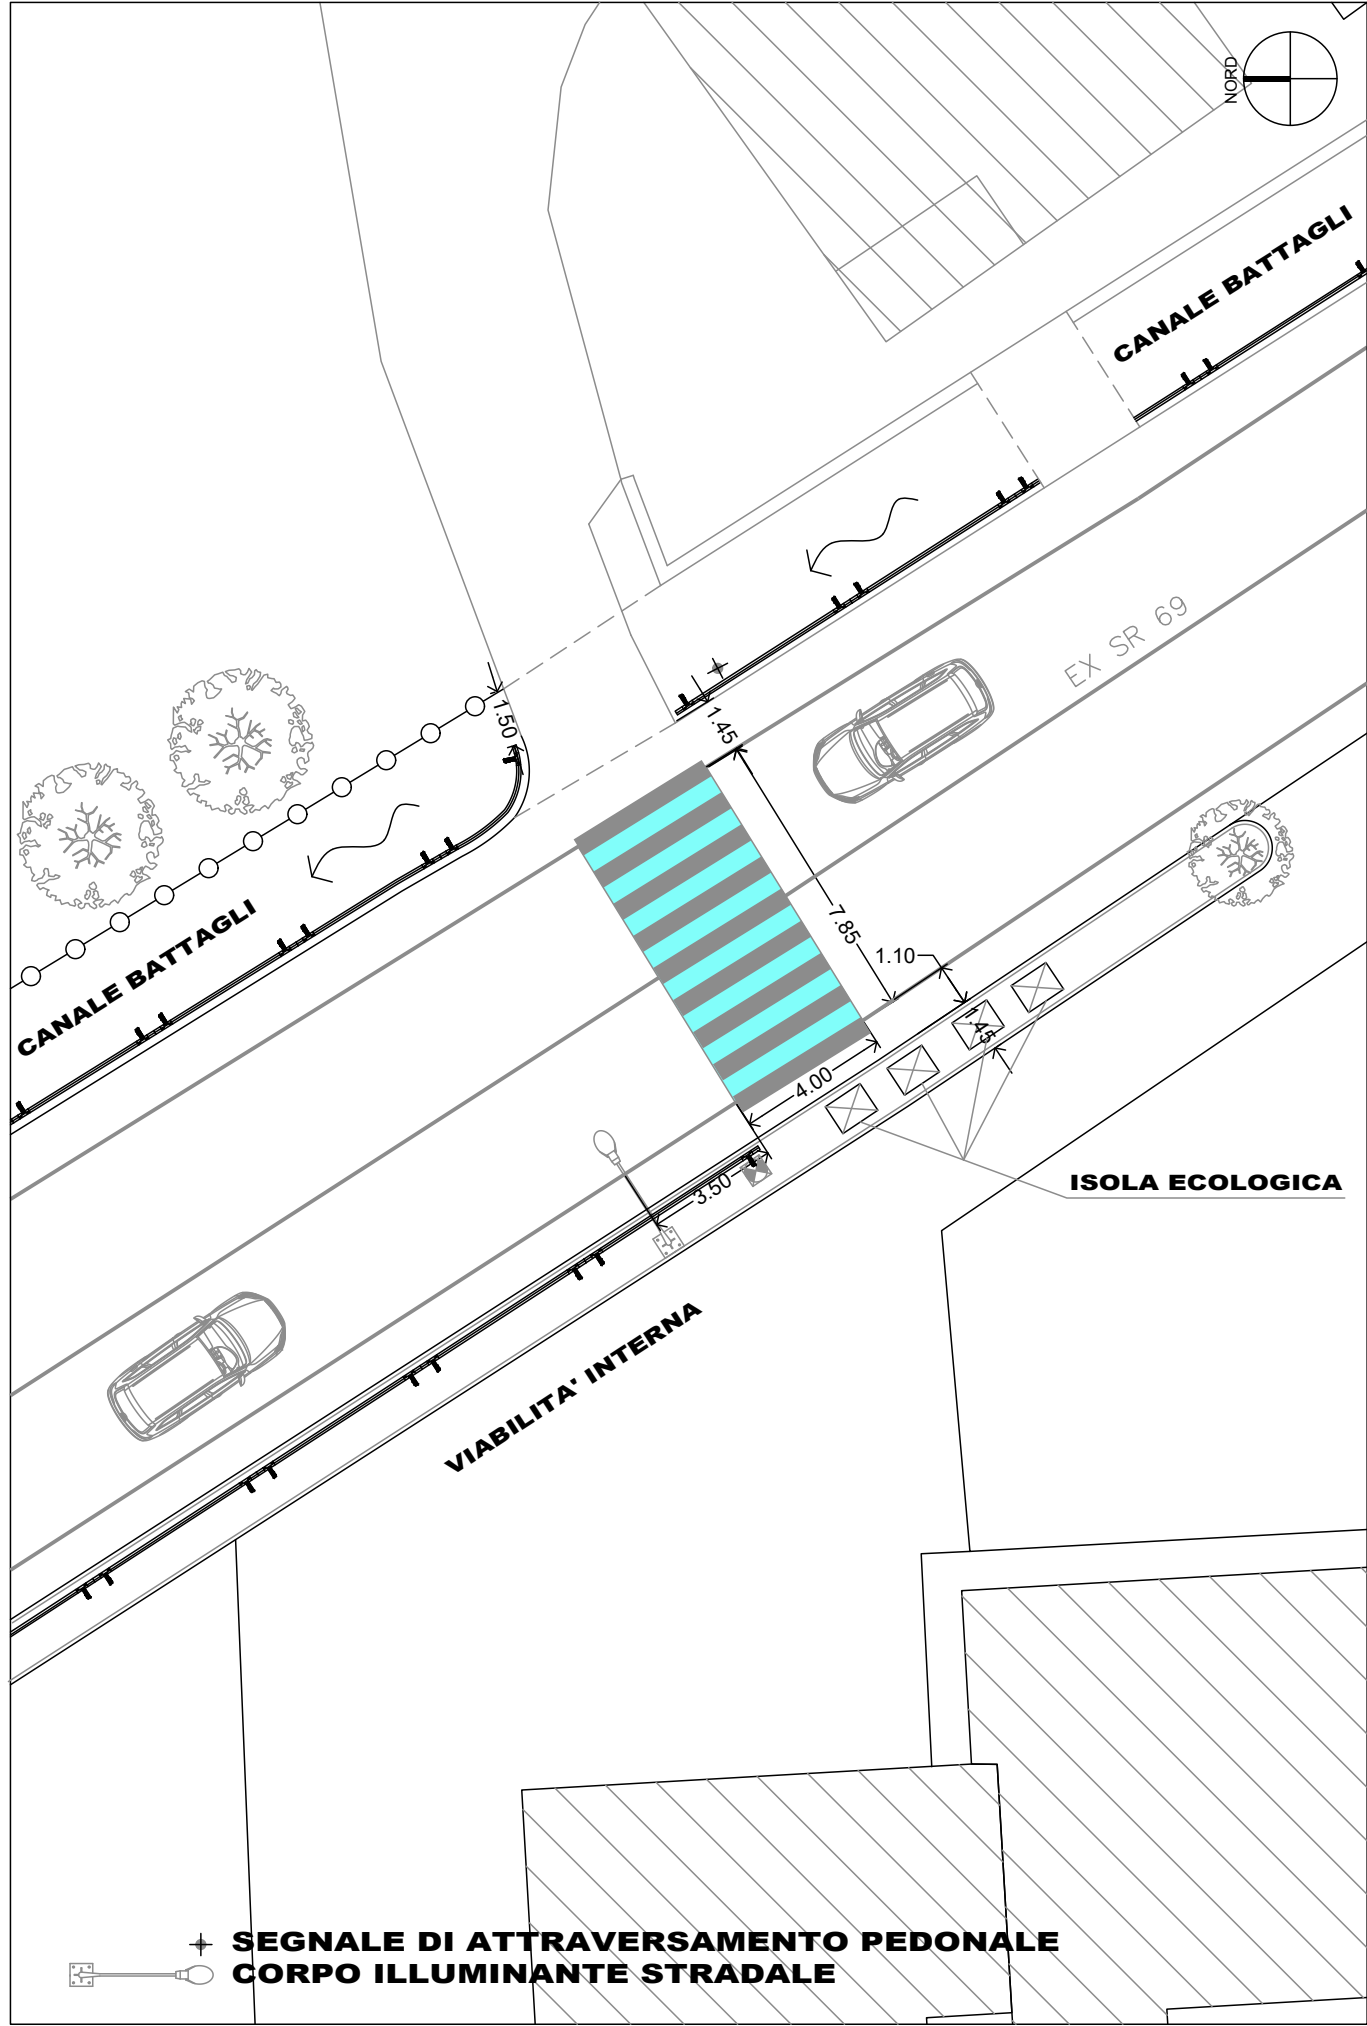

ATTRAVERSAMENTO STRADALE 6
ATTRAVERSAMENTO PEDONALE A RASO

STATO ATTUALE

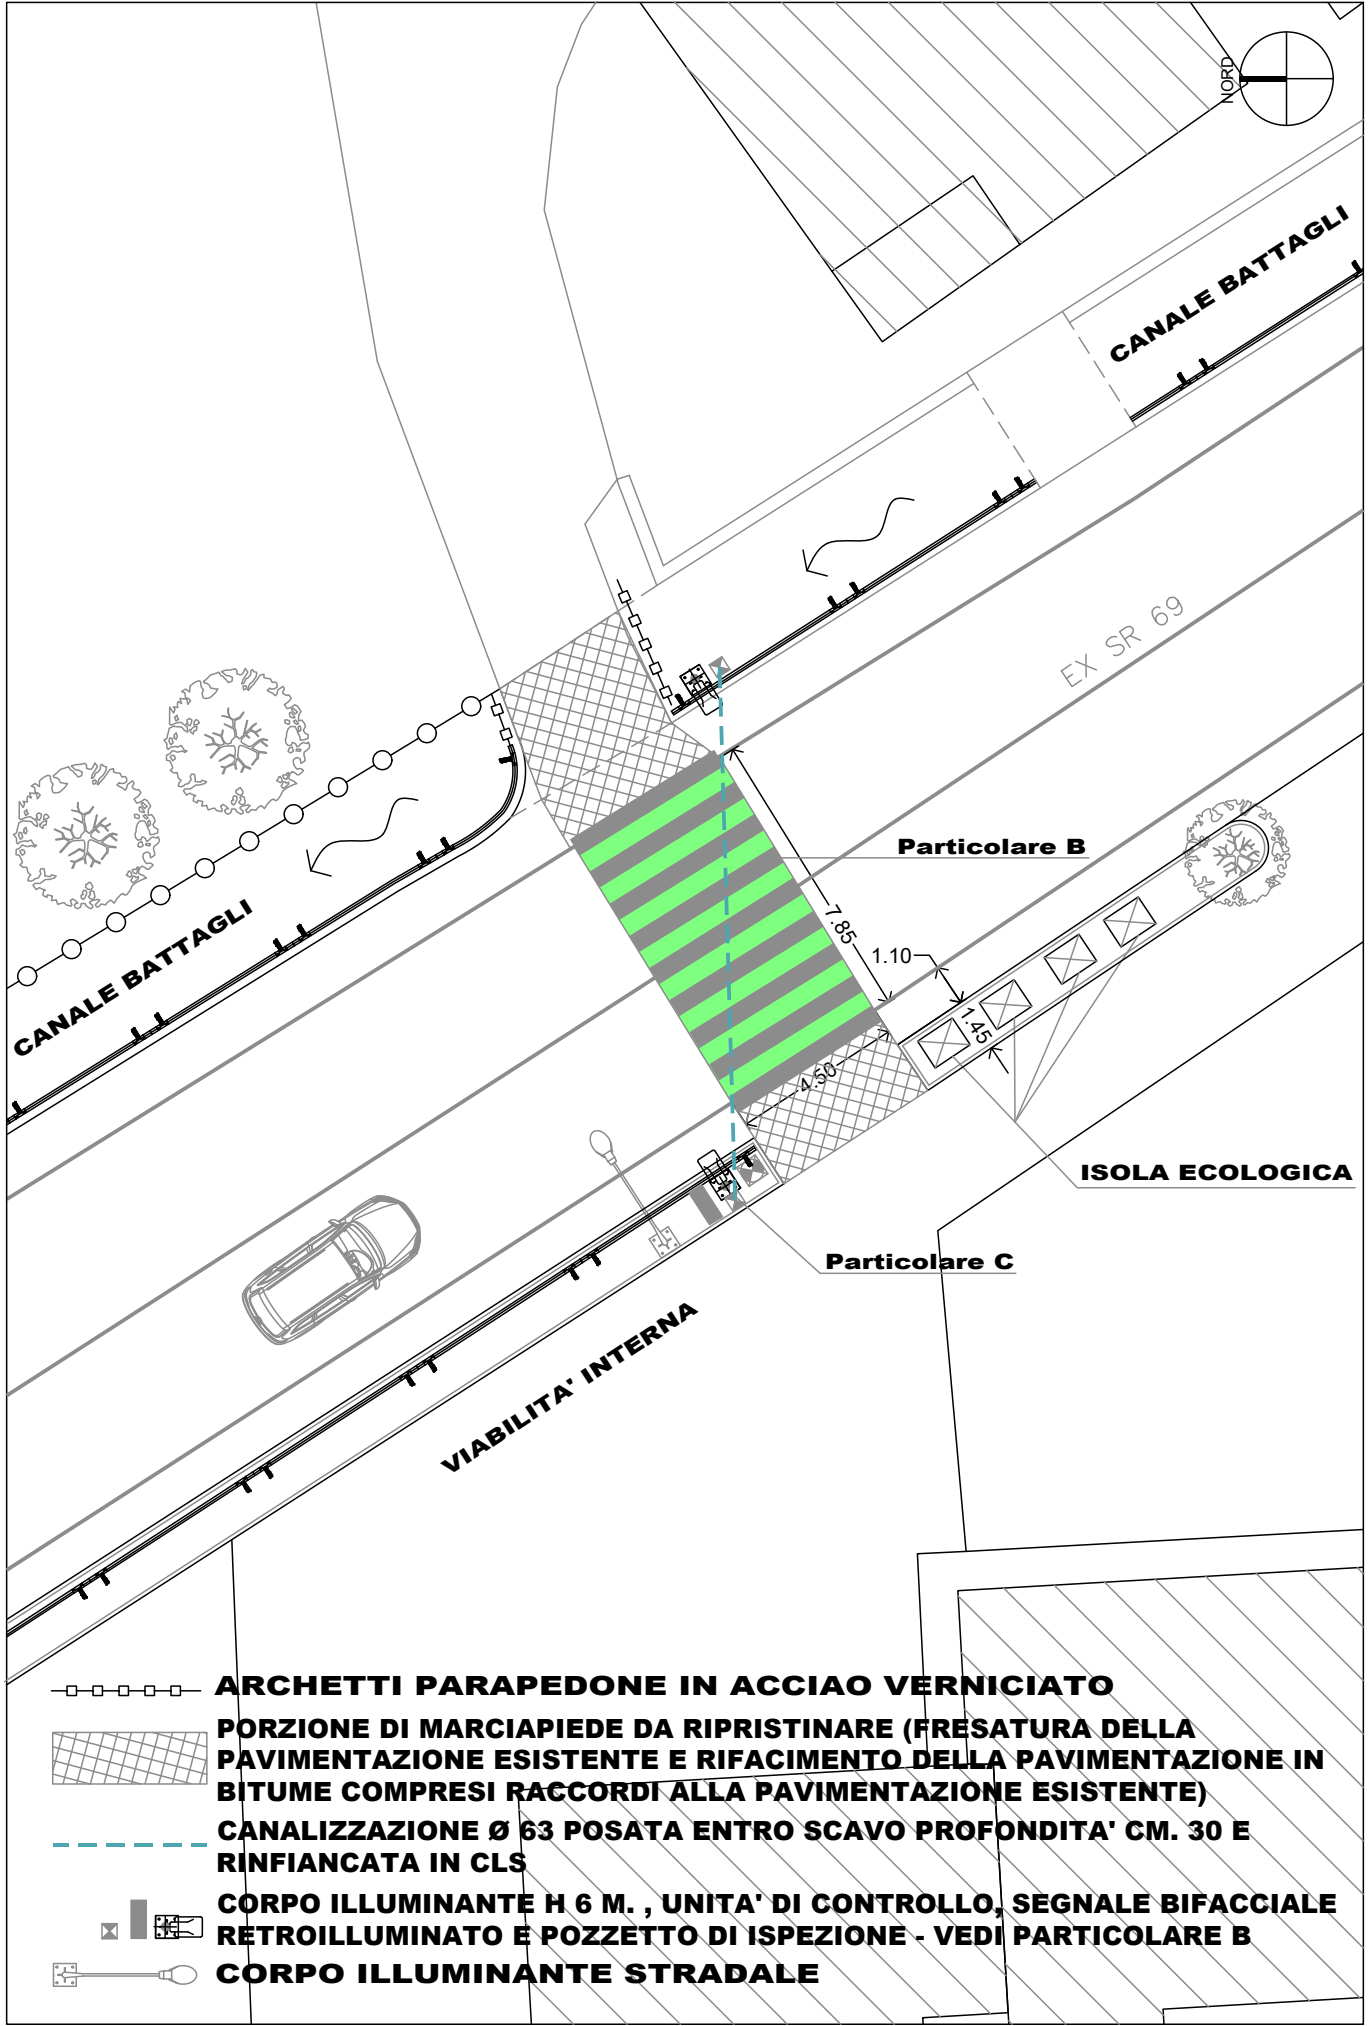

Ente:



COMUNE di SAN GIOVANNI VALDARNO
 Provincia di Arezzo
 Area 2 Tecnica

Via Garibaldi n. 43 - Tel. 055-91261 Fax 055-9123376

Progetto:

MESSA IN SICUREZZA STRADALE
TRATTI DELLA EX S.R. 69 - PROG. 917

Progetto Definitivo-Esecutivo

CODICE UNICO INTERVENTO:

Oggetto:

PIANTE STATO ATTUALE E STATO DI PROGETTO
ATTRAVERSAMENTO 6

Elaborato:

08

Codifica Elaborato:

PROGETTO

FASE

SERIE

PROGRESSIVA

SCALA :

917

PE

DG

008

1:200

R

VERIFICA DEL PROGETTO ART. 26 D.LGS. 50/2016	DATA	RESP. DEL PROCEDIMENTO
--	------	------------------------

R	DESCRIZIONE	DATA	RED.	APP.
1	EMISSIONE PR. FATTIBILITA' TECNICO-ECONOMICA			
2	EMISSIONE PR. DEFINITIVO			
3	EMISSIONE PR. ESECUTIVO			