



ATTRAVERSAMENTO STRADALE 2
ATTRAVERSAMENTO PEDONALE RIALZATO

STATO ATTUALE

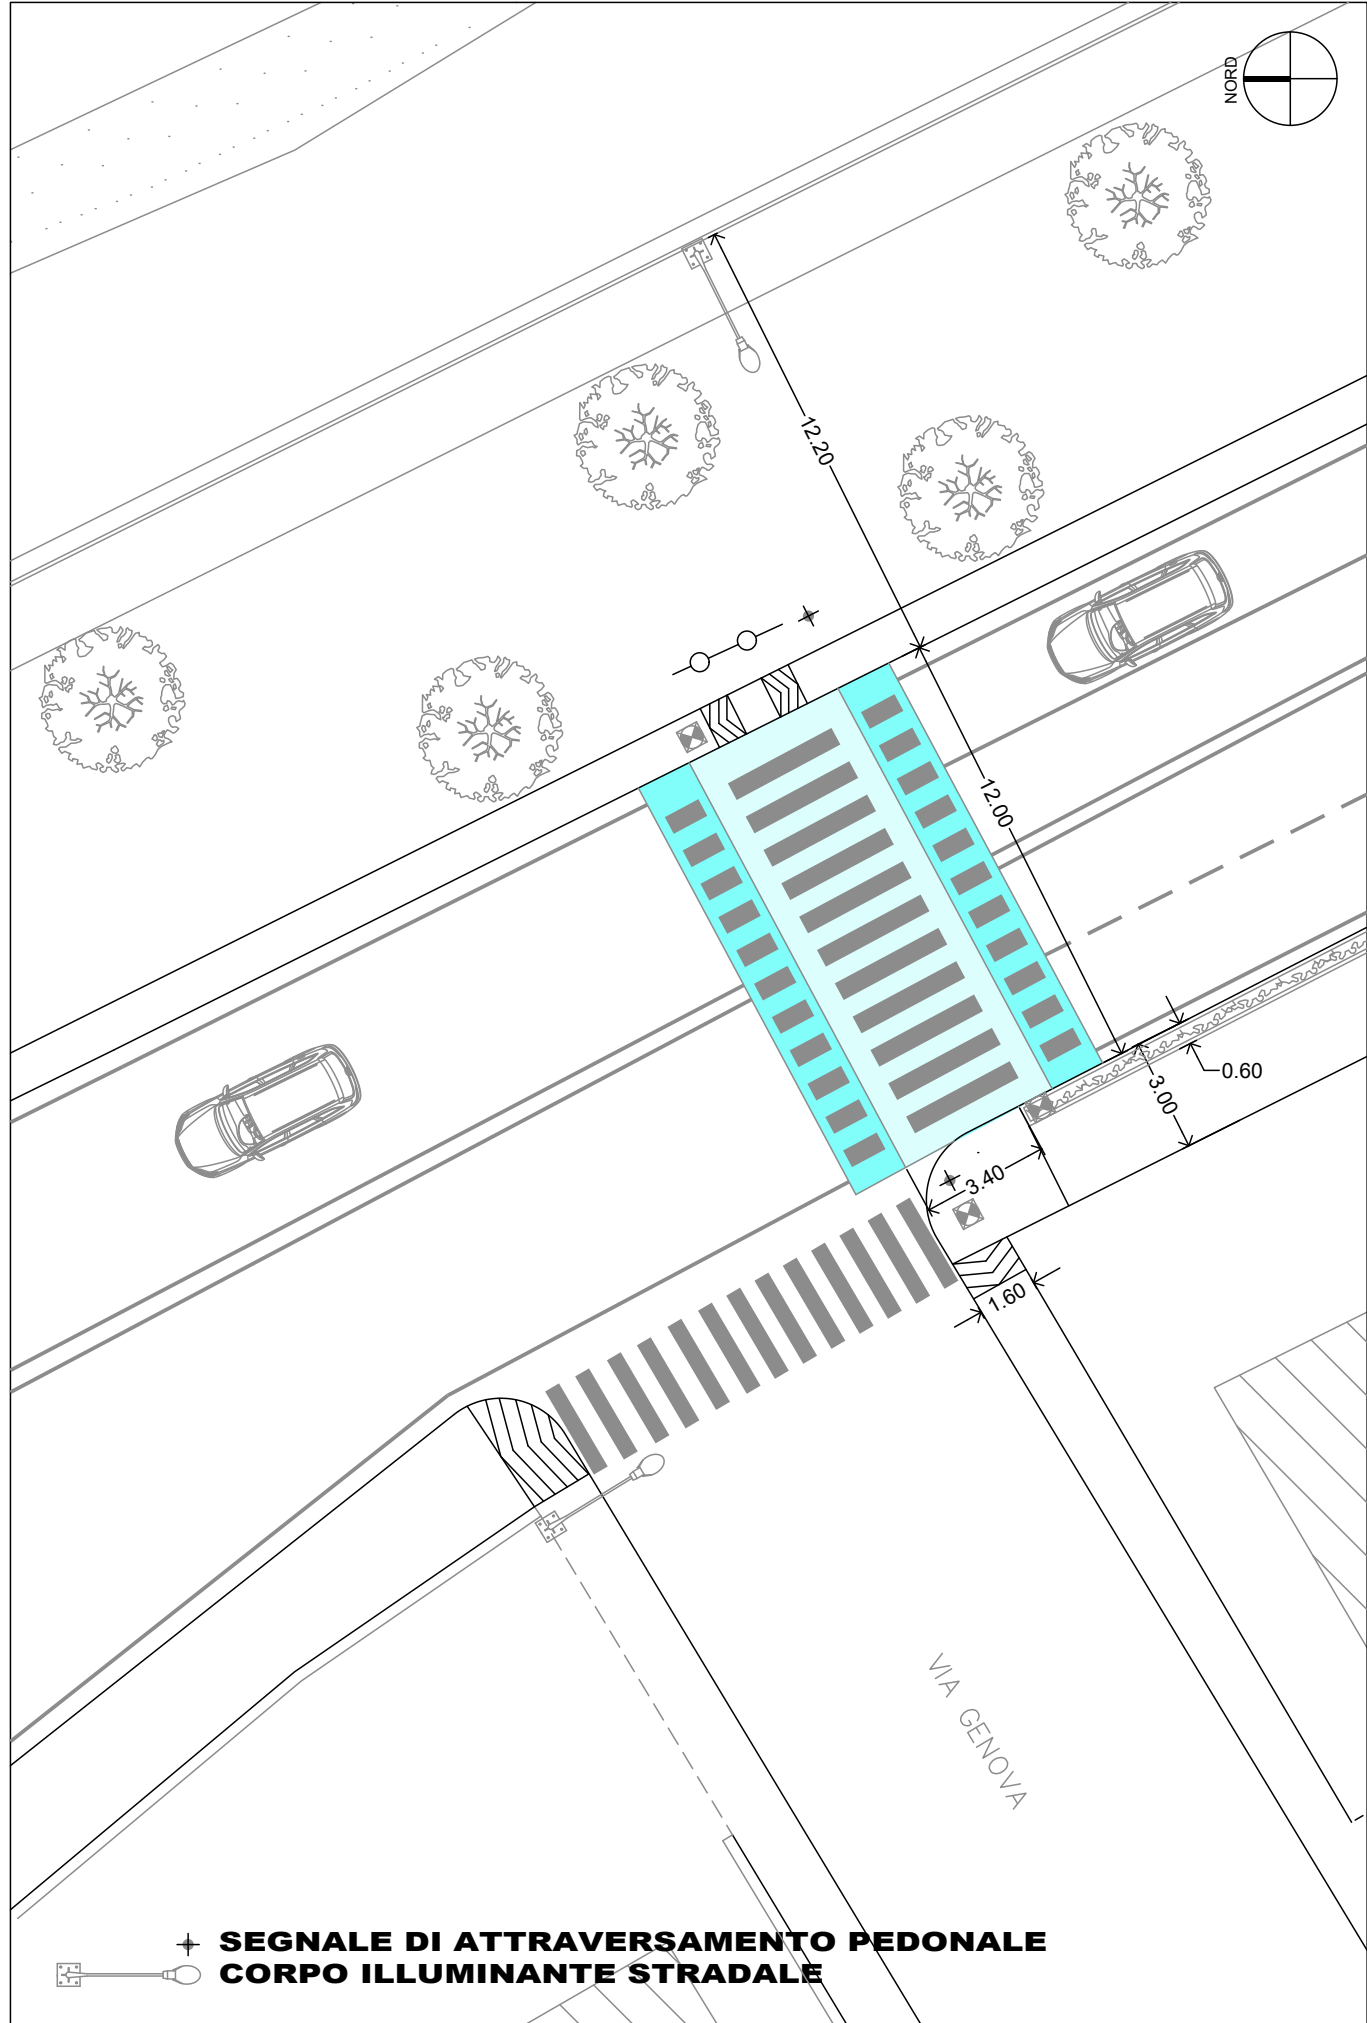

ATTRAVERSAMENTO STRADALE 2
ATTRAVERSAMENTO PEDONALE RIALZATO

STATO DI PROGETTO

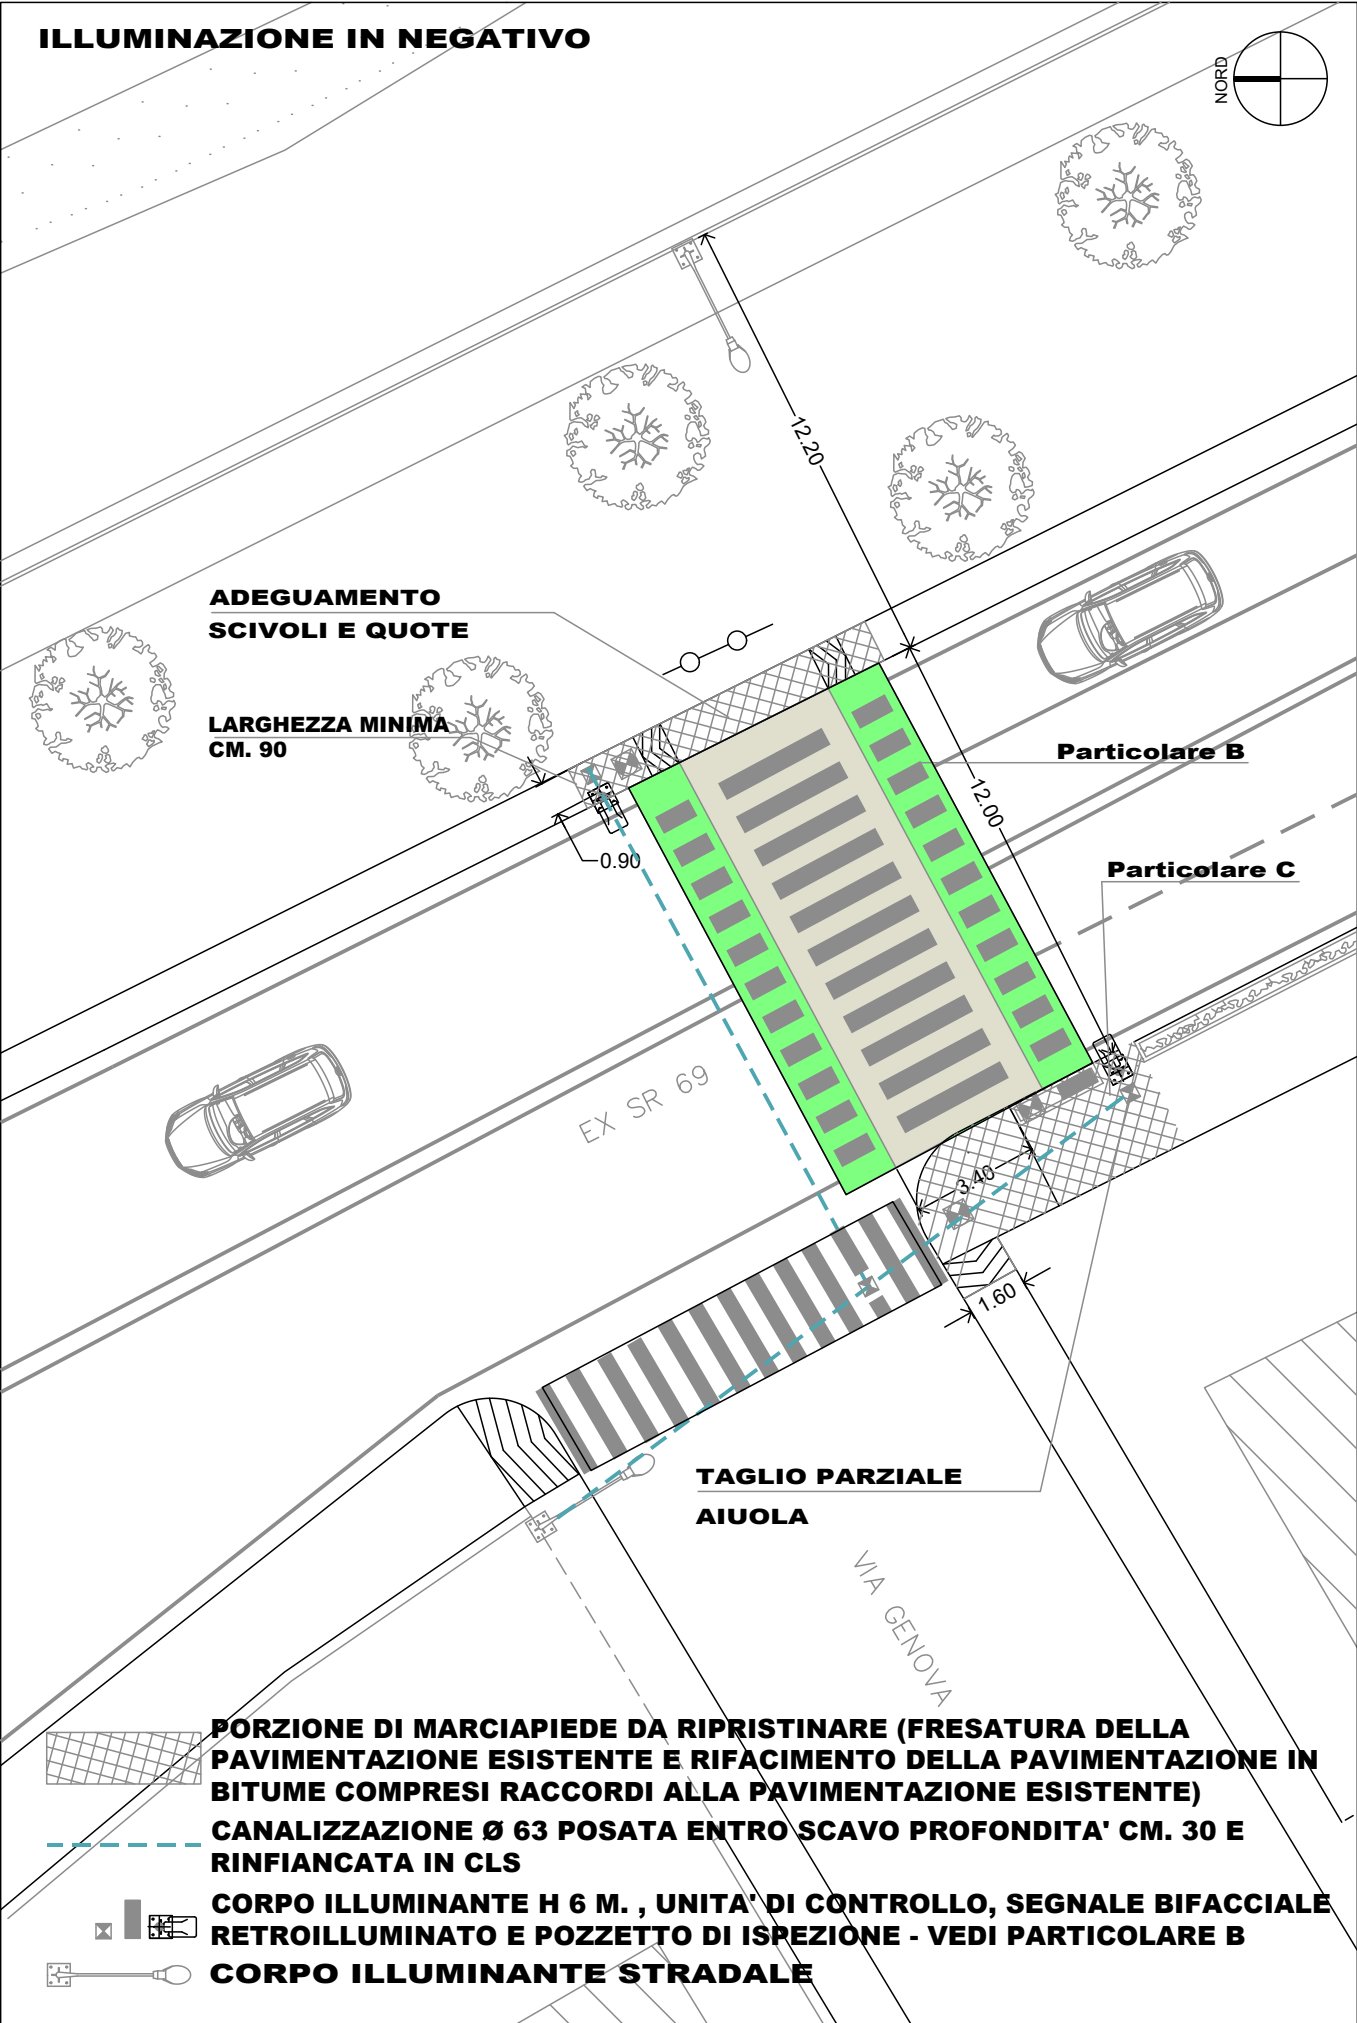

Ente:



COMUNE di SAN GIOVANNI VALDARNO
Provincia di Arezzo
Area 2 Tecnica

Via Garibaldi n. 43 - Tel. 055-91261 Fax 055-9123376

Progetto:

MESSA IN SICUREZZA STRADALE
TRATTI DELLA EX S.R. 69 - PROG. 917

Progetto Definitivo-Esecutivo

CODICE UNICO INTERVENTO:

Oggetto:

PIANTE STATO ATTUALE E STATO DI PROGETTO
ATTRAVERSAMENTO 2

Elaborato:

04

Codifica Elaborato:

PROGETTO

FASE

SERIE

PROGRESSIVA

SCALA :

917

PE

DG

004

1:200

R

| | | |
|--|------|------------------------|
| VERIFICA DEL PROGETTO ART. 26 D.LGS. 50/2016 | DATA | RESP. DEL PROCEDIMENTO |
| | | |

| R | DESCRIZIONE | DATA | RED. | | APP. |
|---|--|------|------|--|------|
| 1 | EMISSIONE PR. FATTIBILITA' TECNICO-ECONOMICA | | | | |
| 2 | EMISSIONE PR. DEFINITIVO | | | | |
| 3 | EMISSIONE PR. ESECUTIVO | | | | |