



**ATTRAVERSAMENTO STRADALE 5**  
**ATTRAVERSAMENTO PEDONALE A RASO**

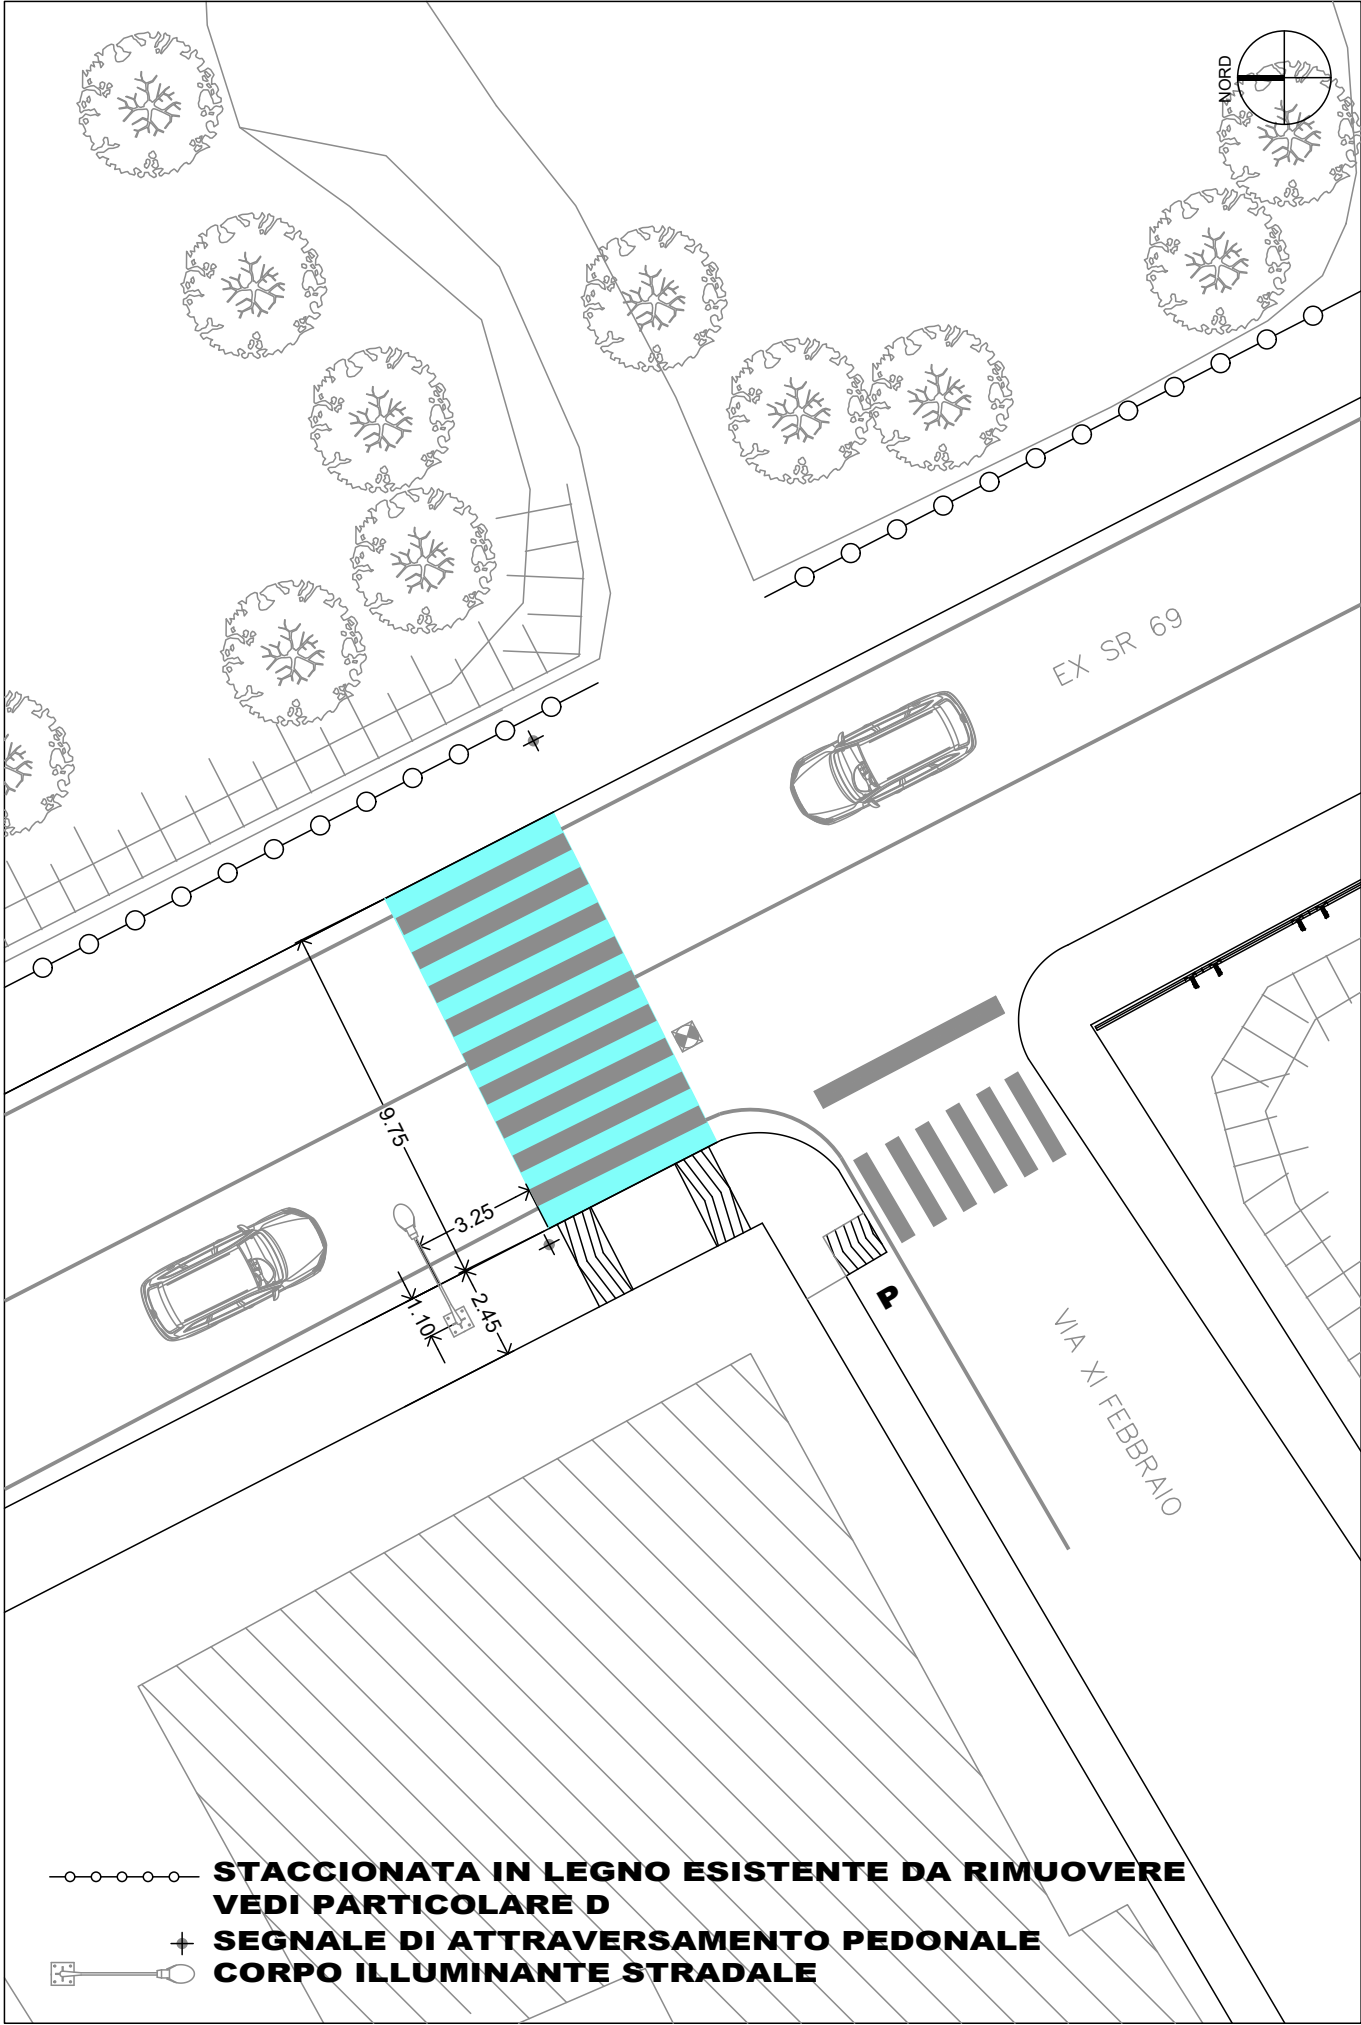


**STATO ATTUALE**

**ATTRAVERSAMENTO STRADALE 5**  
**ATTRAVERSAMENTO PEDONALE A RASO**

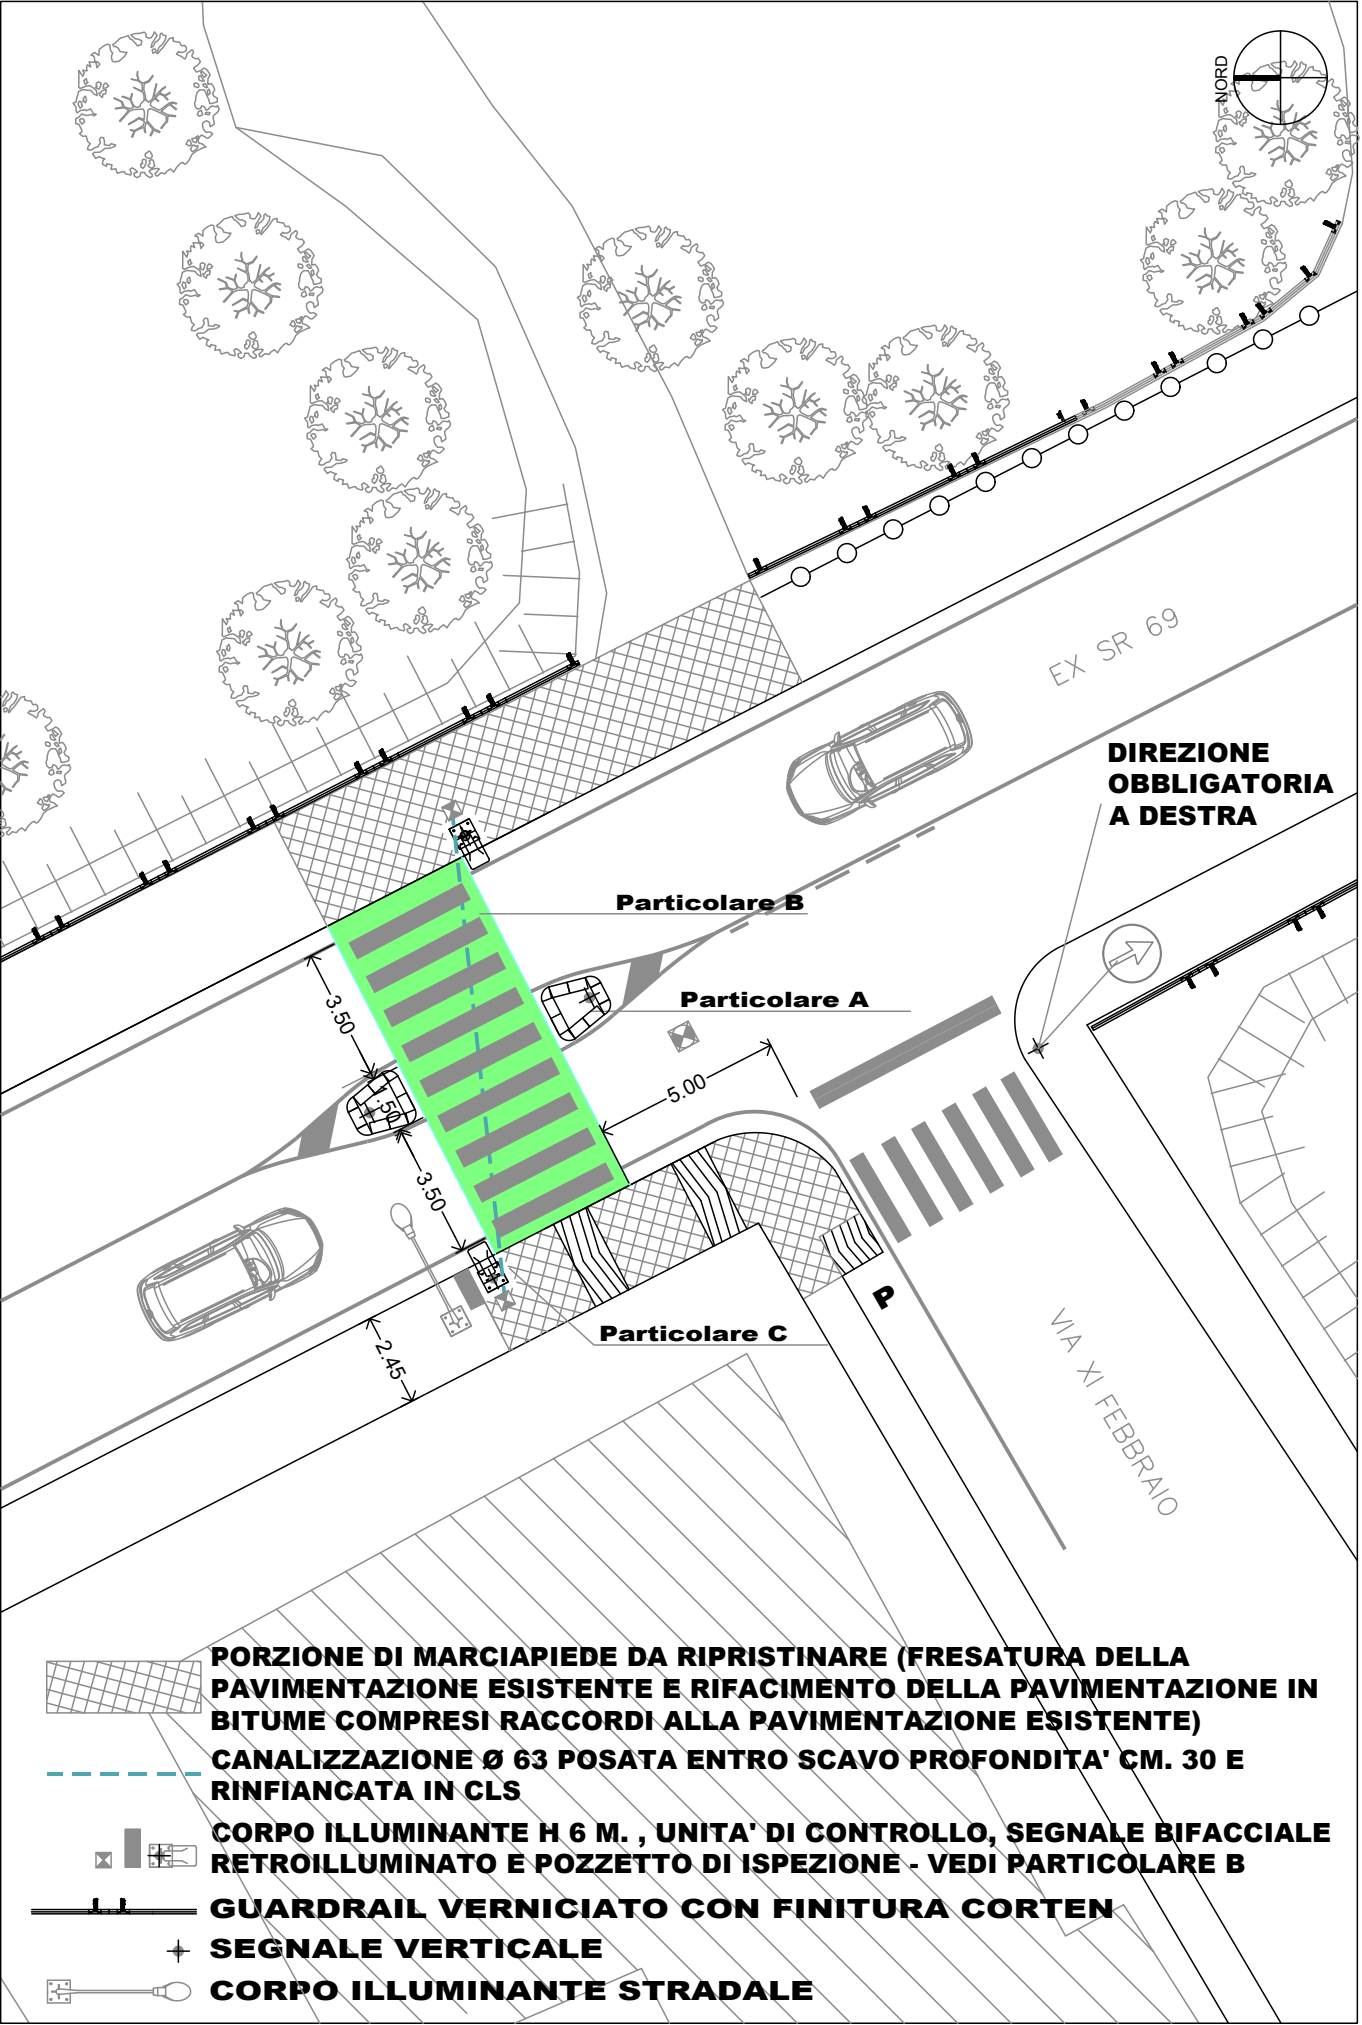

**STATO DI PROGETTO**

Ente:



**COMUNE di SAN GIOVANNI VALDARNO**  
 Provincia di Arezzo  
*Area 2 Tecnica*

Via Garibaldi n. 43 - Tel. 055-91261 Fax 055-9123376

Progetto:

**MESSA IN SICUREZZA STRADALE**  
**TRATTI DELLA EX S.R. 69 - PROG. 917**

Progetto Definitivo-Esecutivo

CODICE UNICO INTERVENTO:

Oggetto:

**PIANTE STATO ATTUALE E STATO DI PROGETTO**  
**ATTRAVERSAMENTO 5**

Elaborato:

07

Codifica Elaborato:

PROGETTO

FASE

SERIE

PROGRESSIVA

SCALA :

917

PE

DG

007

1:200

R	VERIFICA DEL PROGETTO ART. 26 D.LGS. 50/2016	DATA	RESP. DEL PROCEDIMENTO

R	DESCRIZIONE	DATA	RED.		APP.
1	EMISSIONE PR. FATTIBILITA' TECNICO-ECONOMICA				
2	EMISSIONE PR. DEFINITIVO				
3	EMISSIONE PR. ESECUTIVO				