


PLANIMETRIA CIMITERO
STATO ATTUALE



PLANIMETRIA CIMITERO
STATO DI PROGETTO

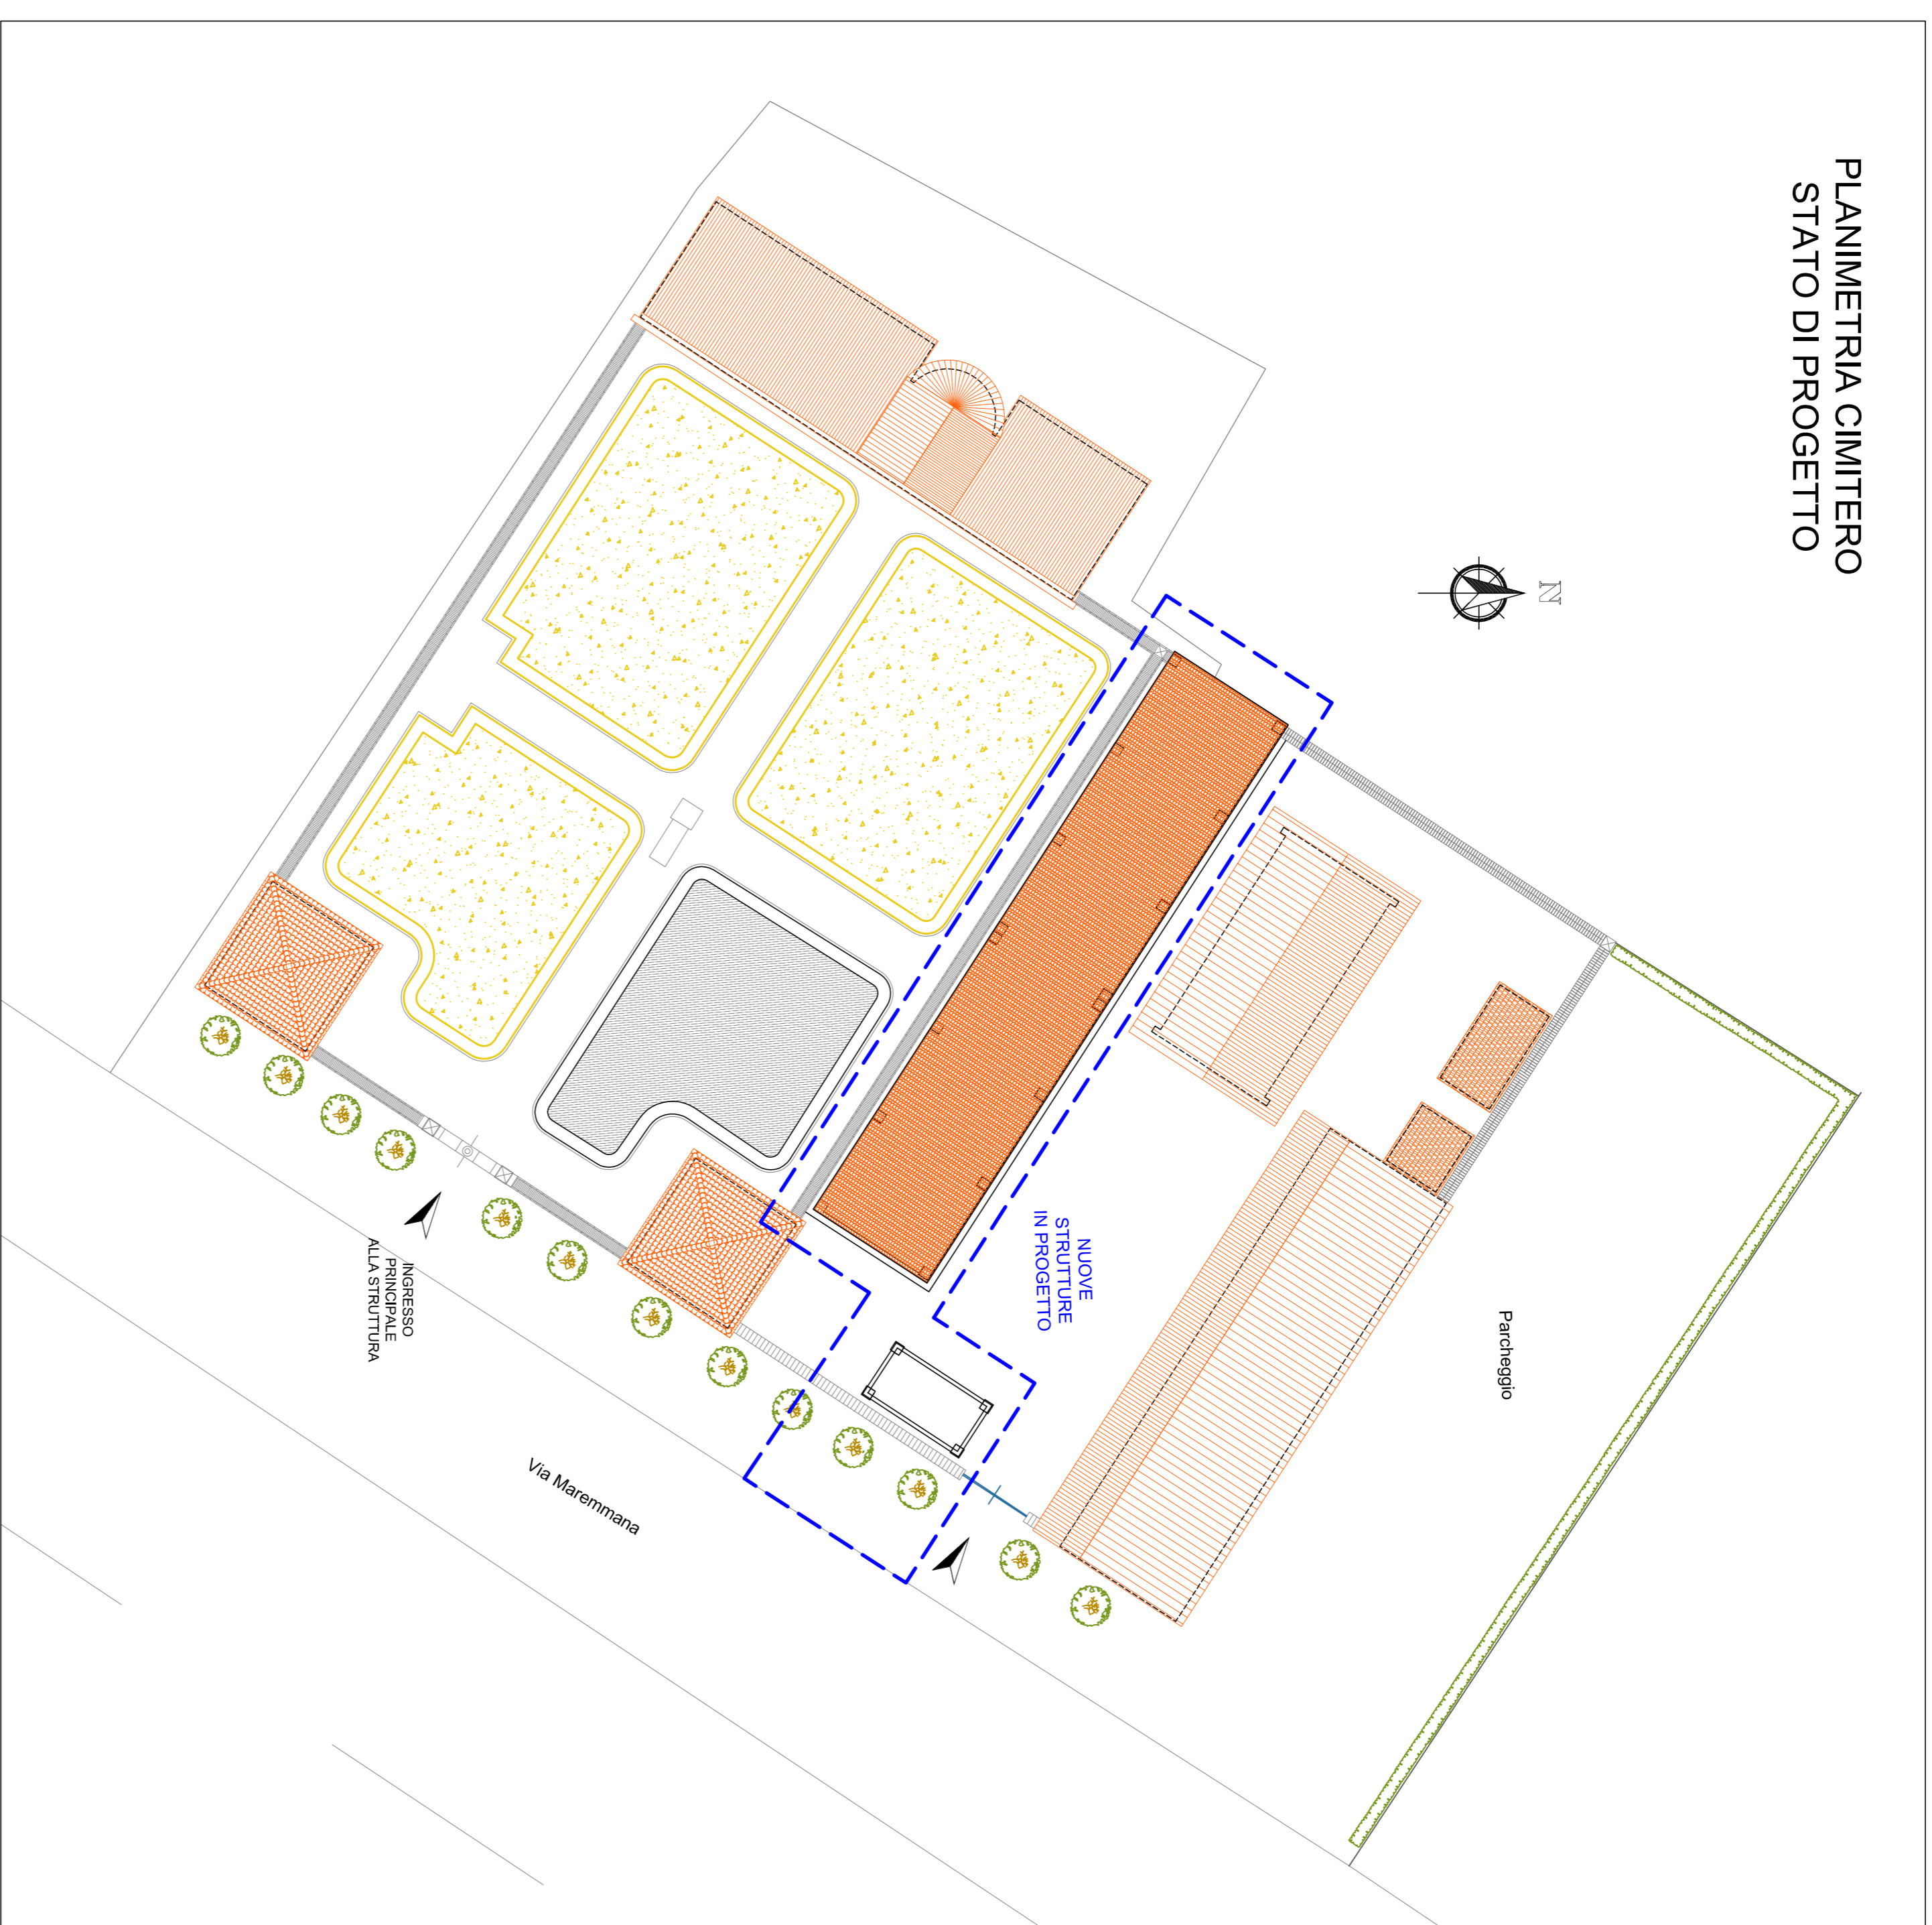

COMUNE DI CASCIANA TERME LARI
Provincia di Pisa



Oggetto: **REALIZZAZIONE NUOVA SEZIONE DI LOCUI
NEL CIMITERO DI LAVAAANO**

Tavola n.: **1**

LIVELLO DI PROGETTAZIONE:

- Progettazione di Progetto
- Progettazione di Progetto
- Progettazione di Progetto
- Progettazione di Progetto

Scala: **1:200**

Data: **Ottobre 2019**

Progettista Architettonico:

GEOM. LUCA CROCI
ING. GIOVANNI DI CECILIA

Approvazione Comune:


DELIBERAZIONE G. M. n. _____ del _____

Approvazione altri Enti:

Resp. Unico del Procedimento

ARCH. NICOLA BARSONI

PROSPETTO EST CIMITERO - STATO ATTUALE

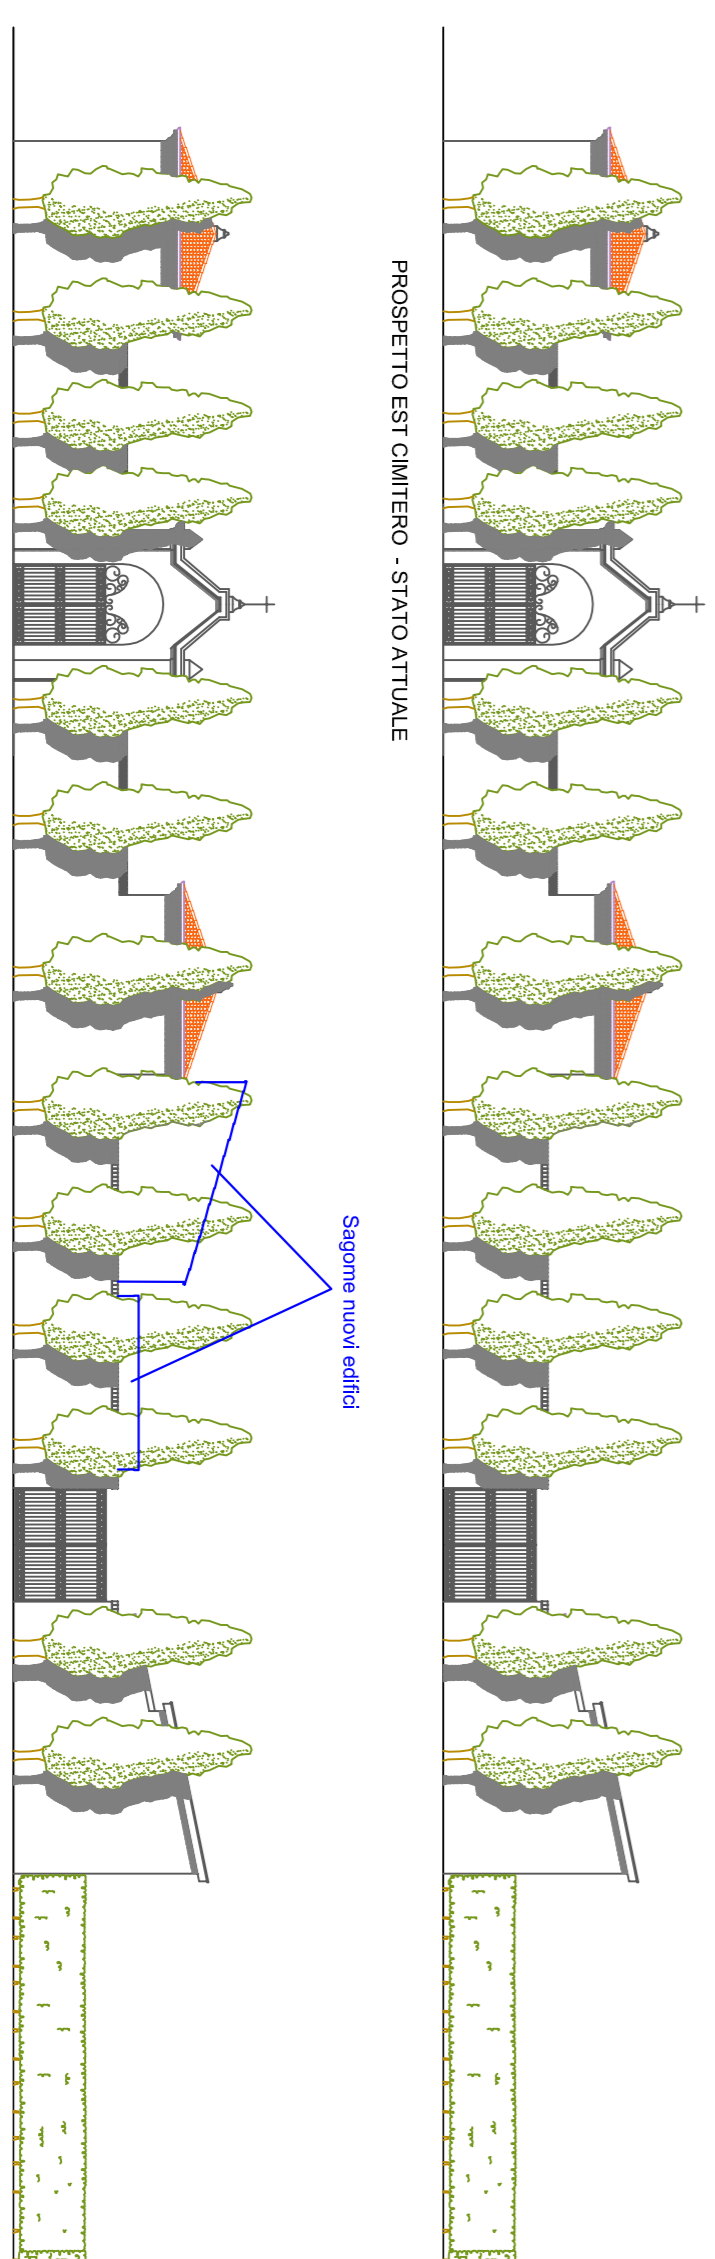

Sigame nuovi edifici

PROSPETTO EST CIMITERO - STATO DI PROGETTO

