
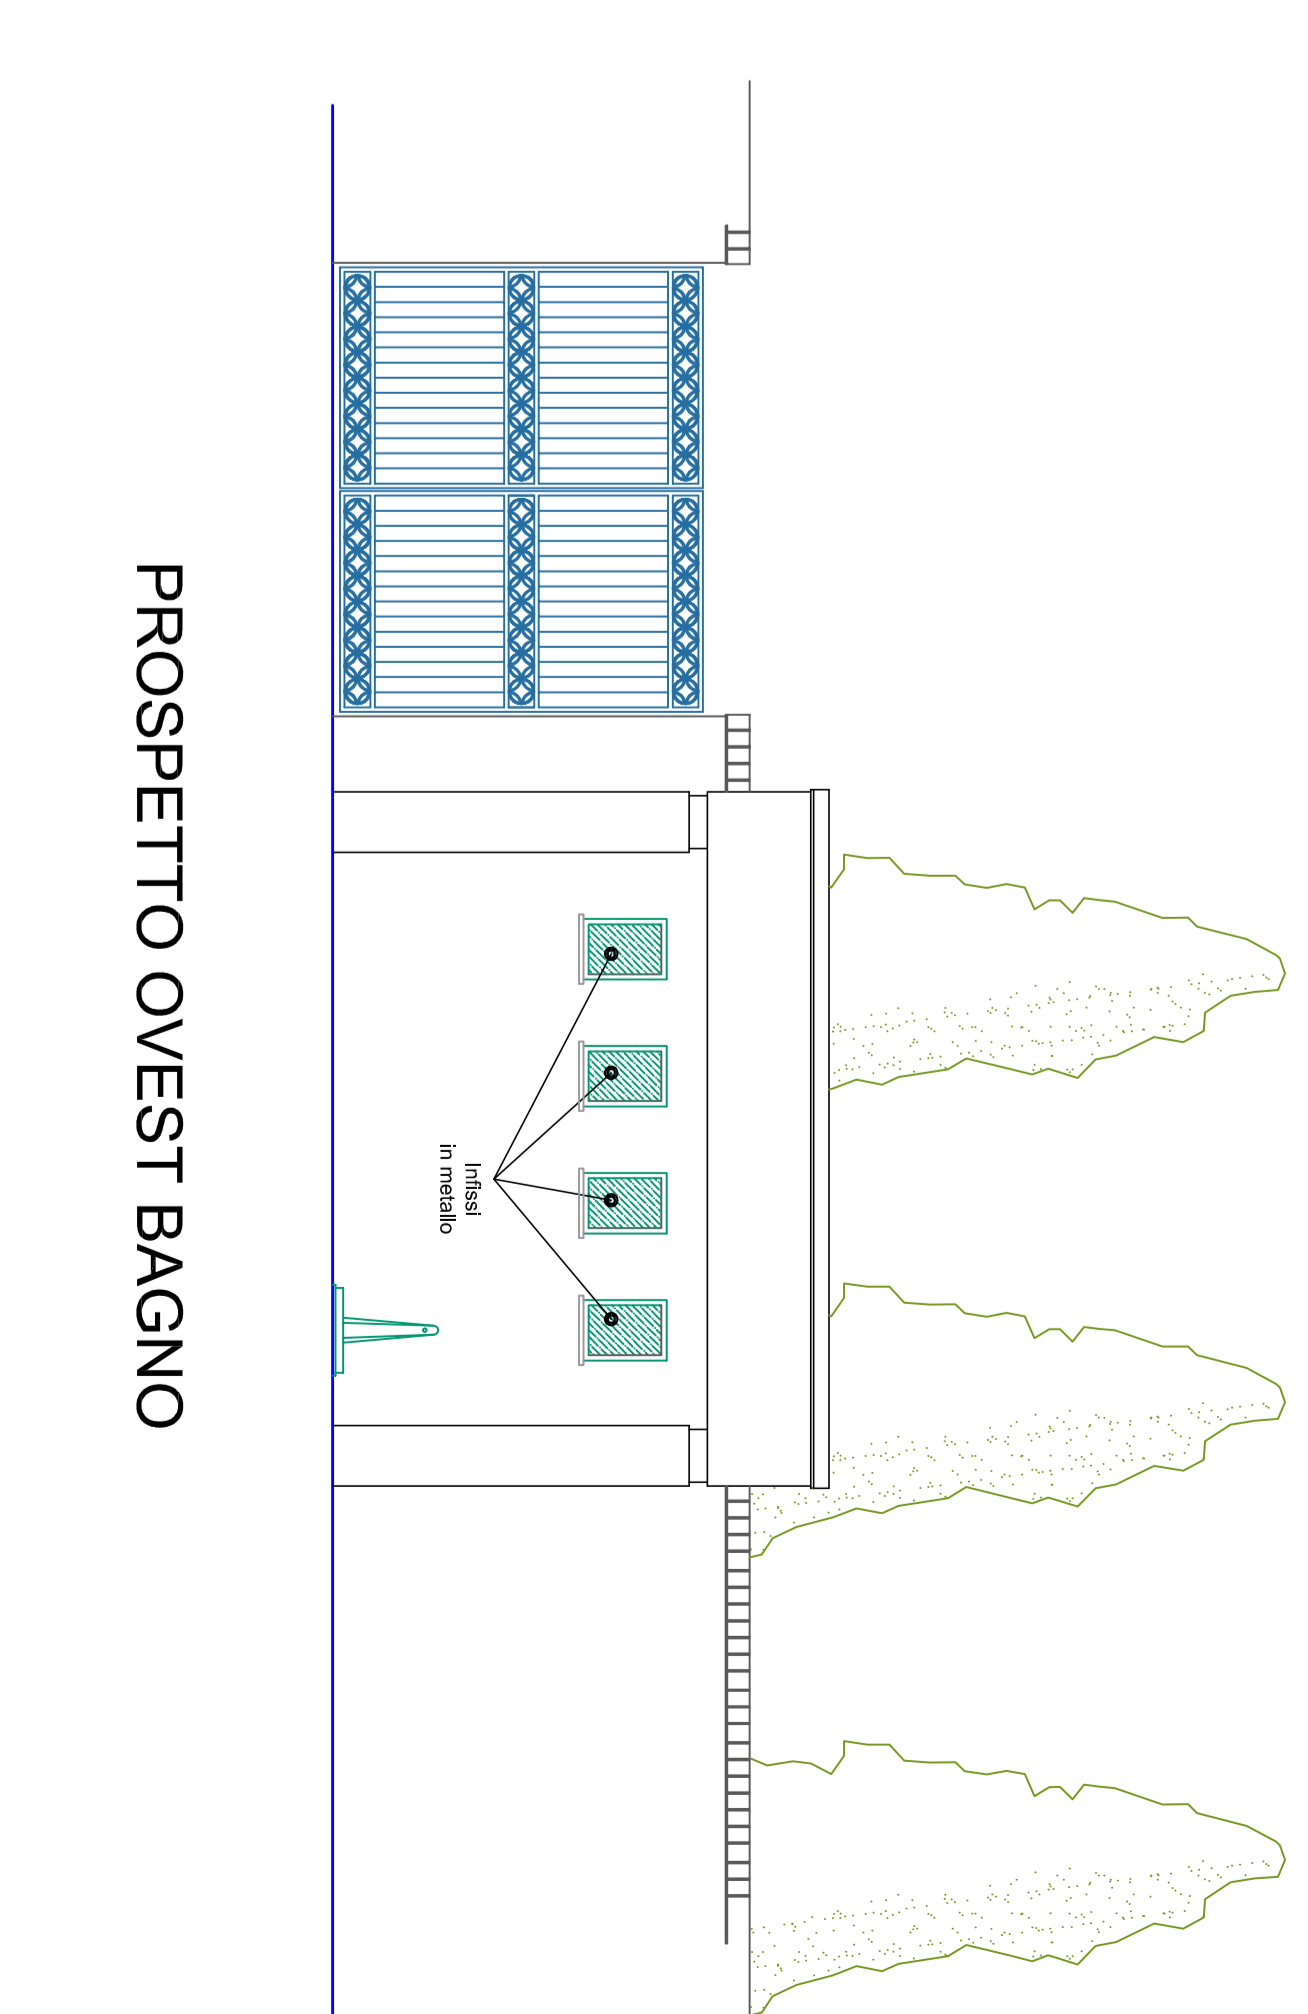
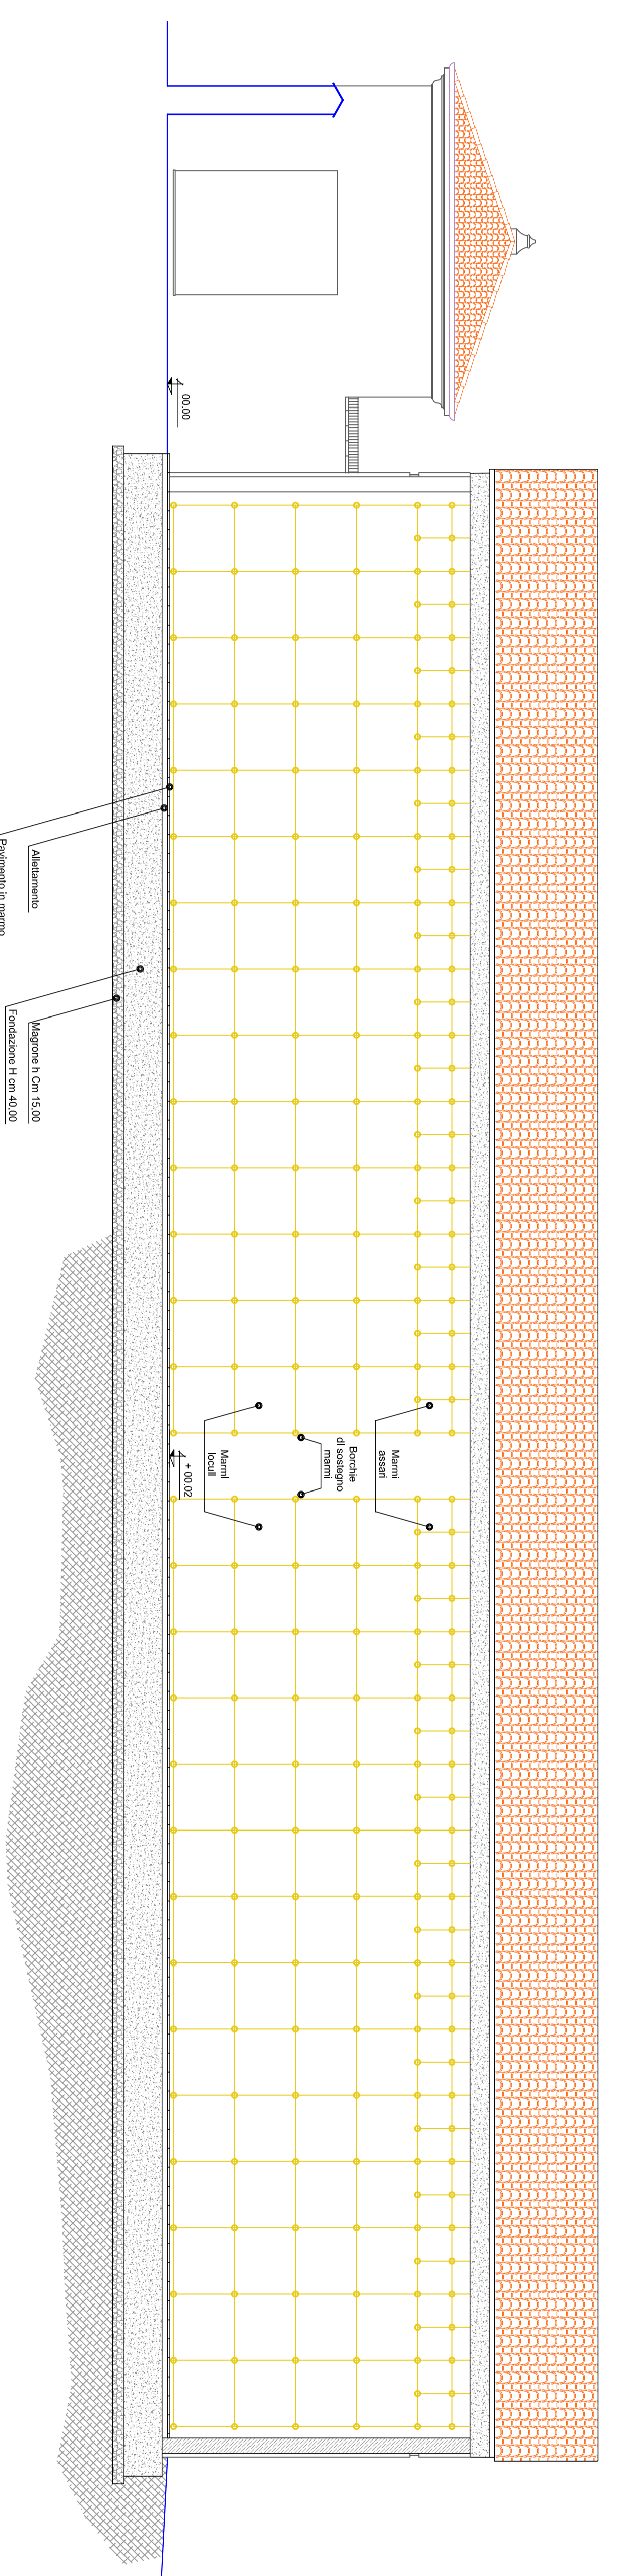


PROSPETTO EST SEZIONE

PROSPETTO NORD SEZIONE

PROSPETTO SUD BAGNO

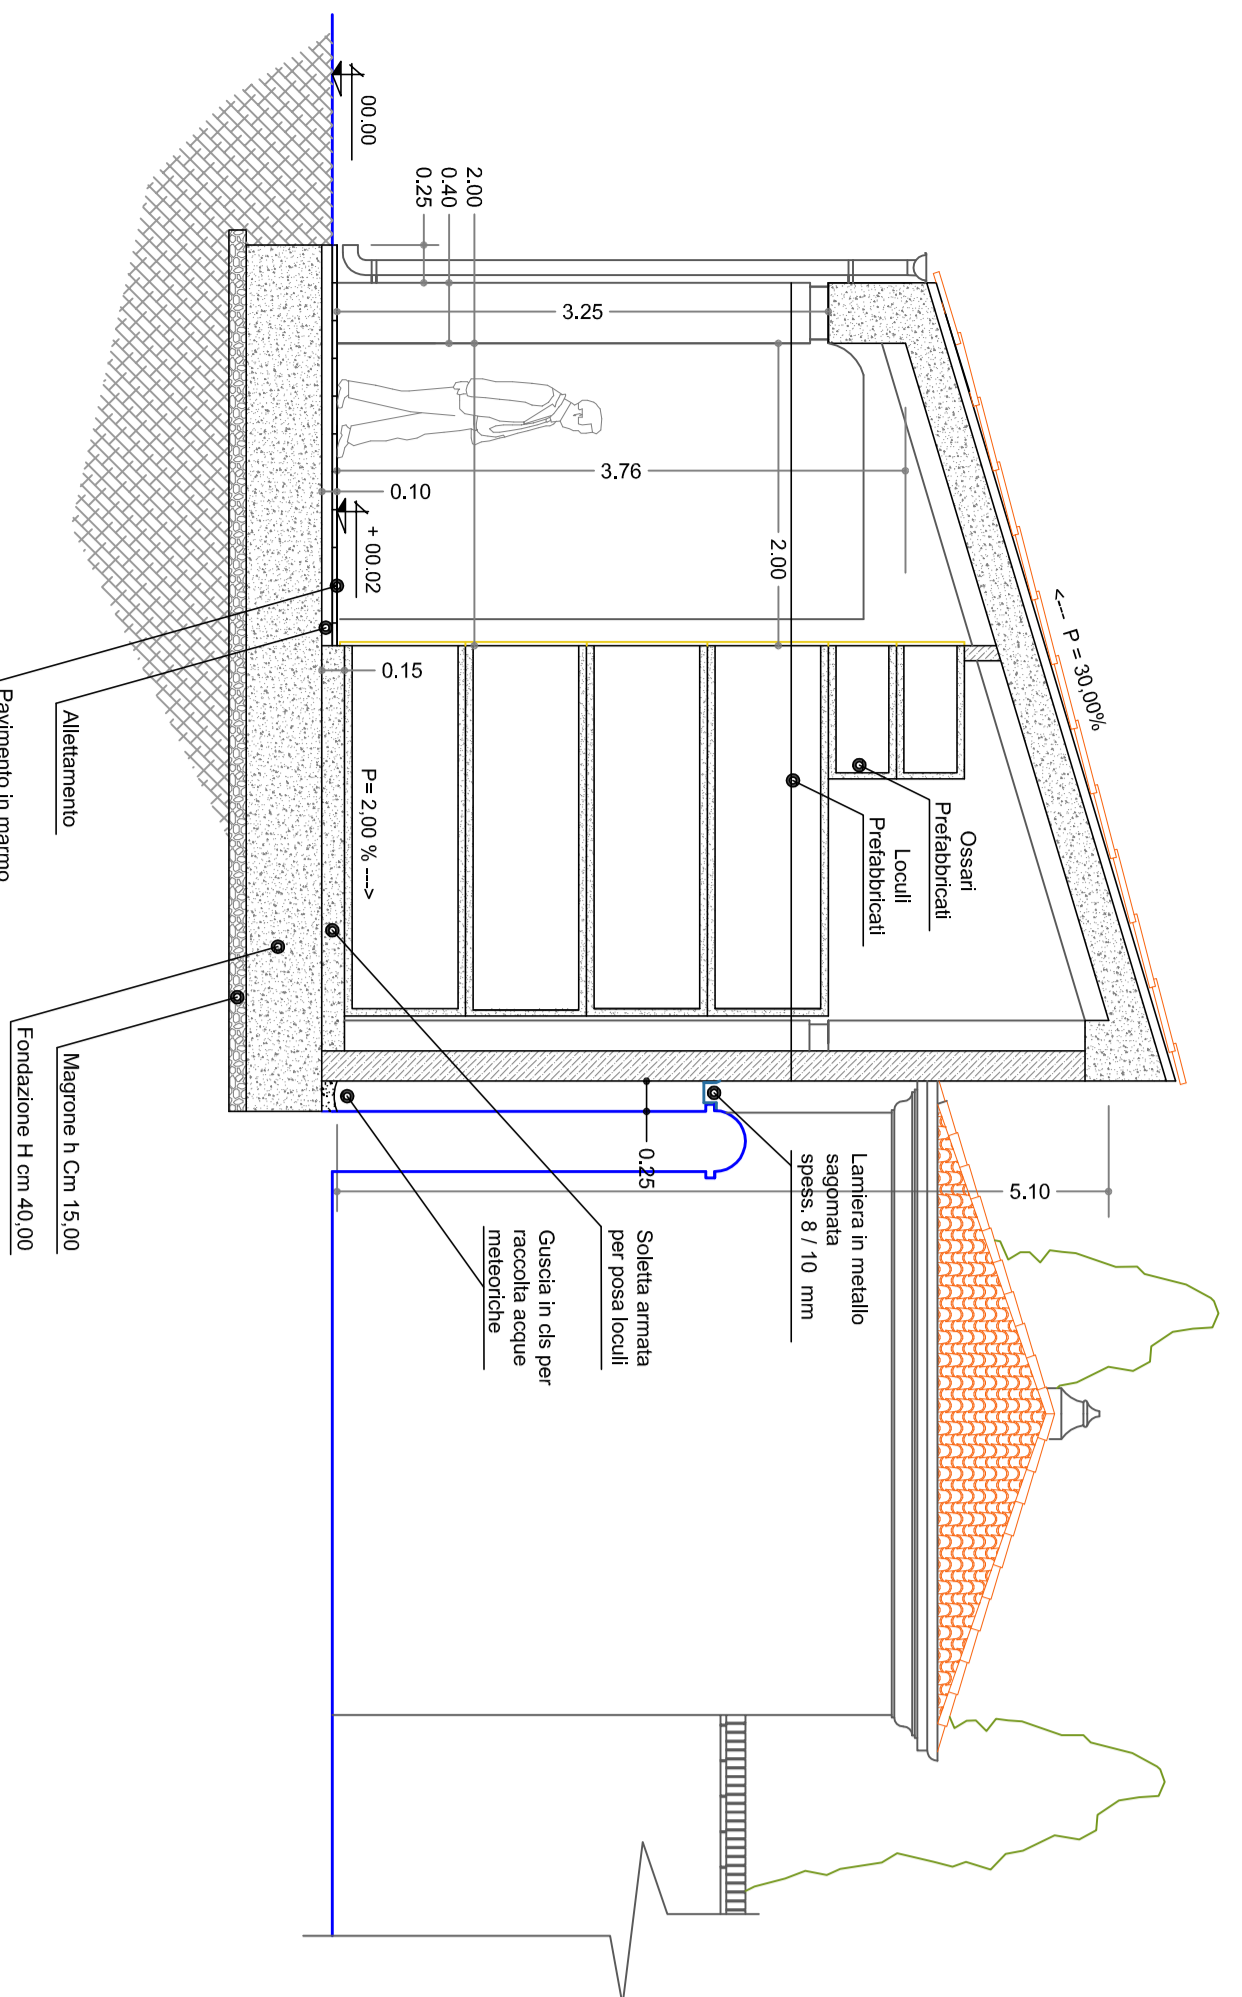

SEZIONE A - A'

SEZIONE B - B'

PROSPETTO OVEST BAGNO