



REGOLAMENTO URBANISTICO - USI DEL SUOLO E MODALTA' DI INTERVENTO - SCALA 1:2000

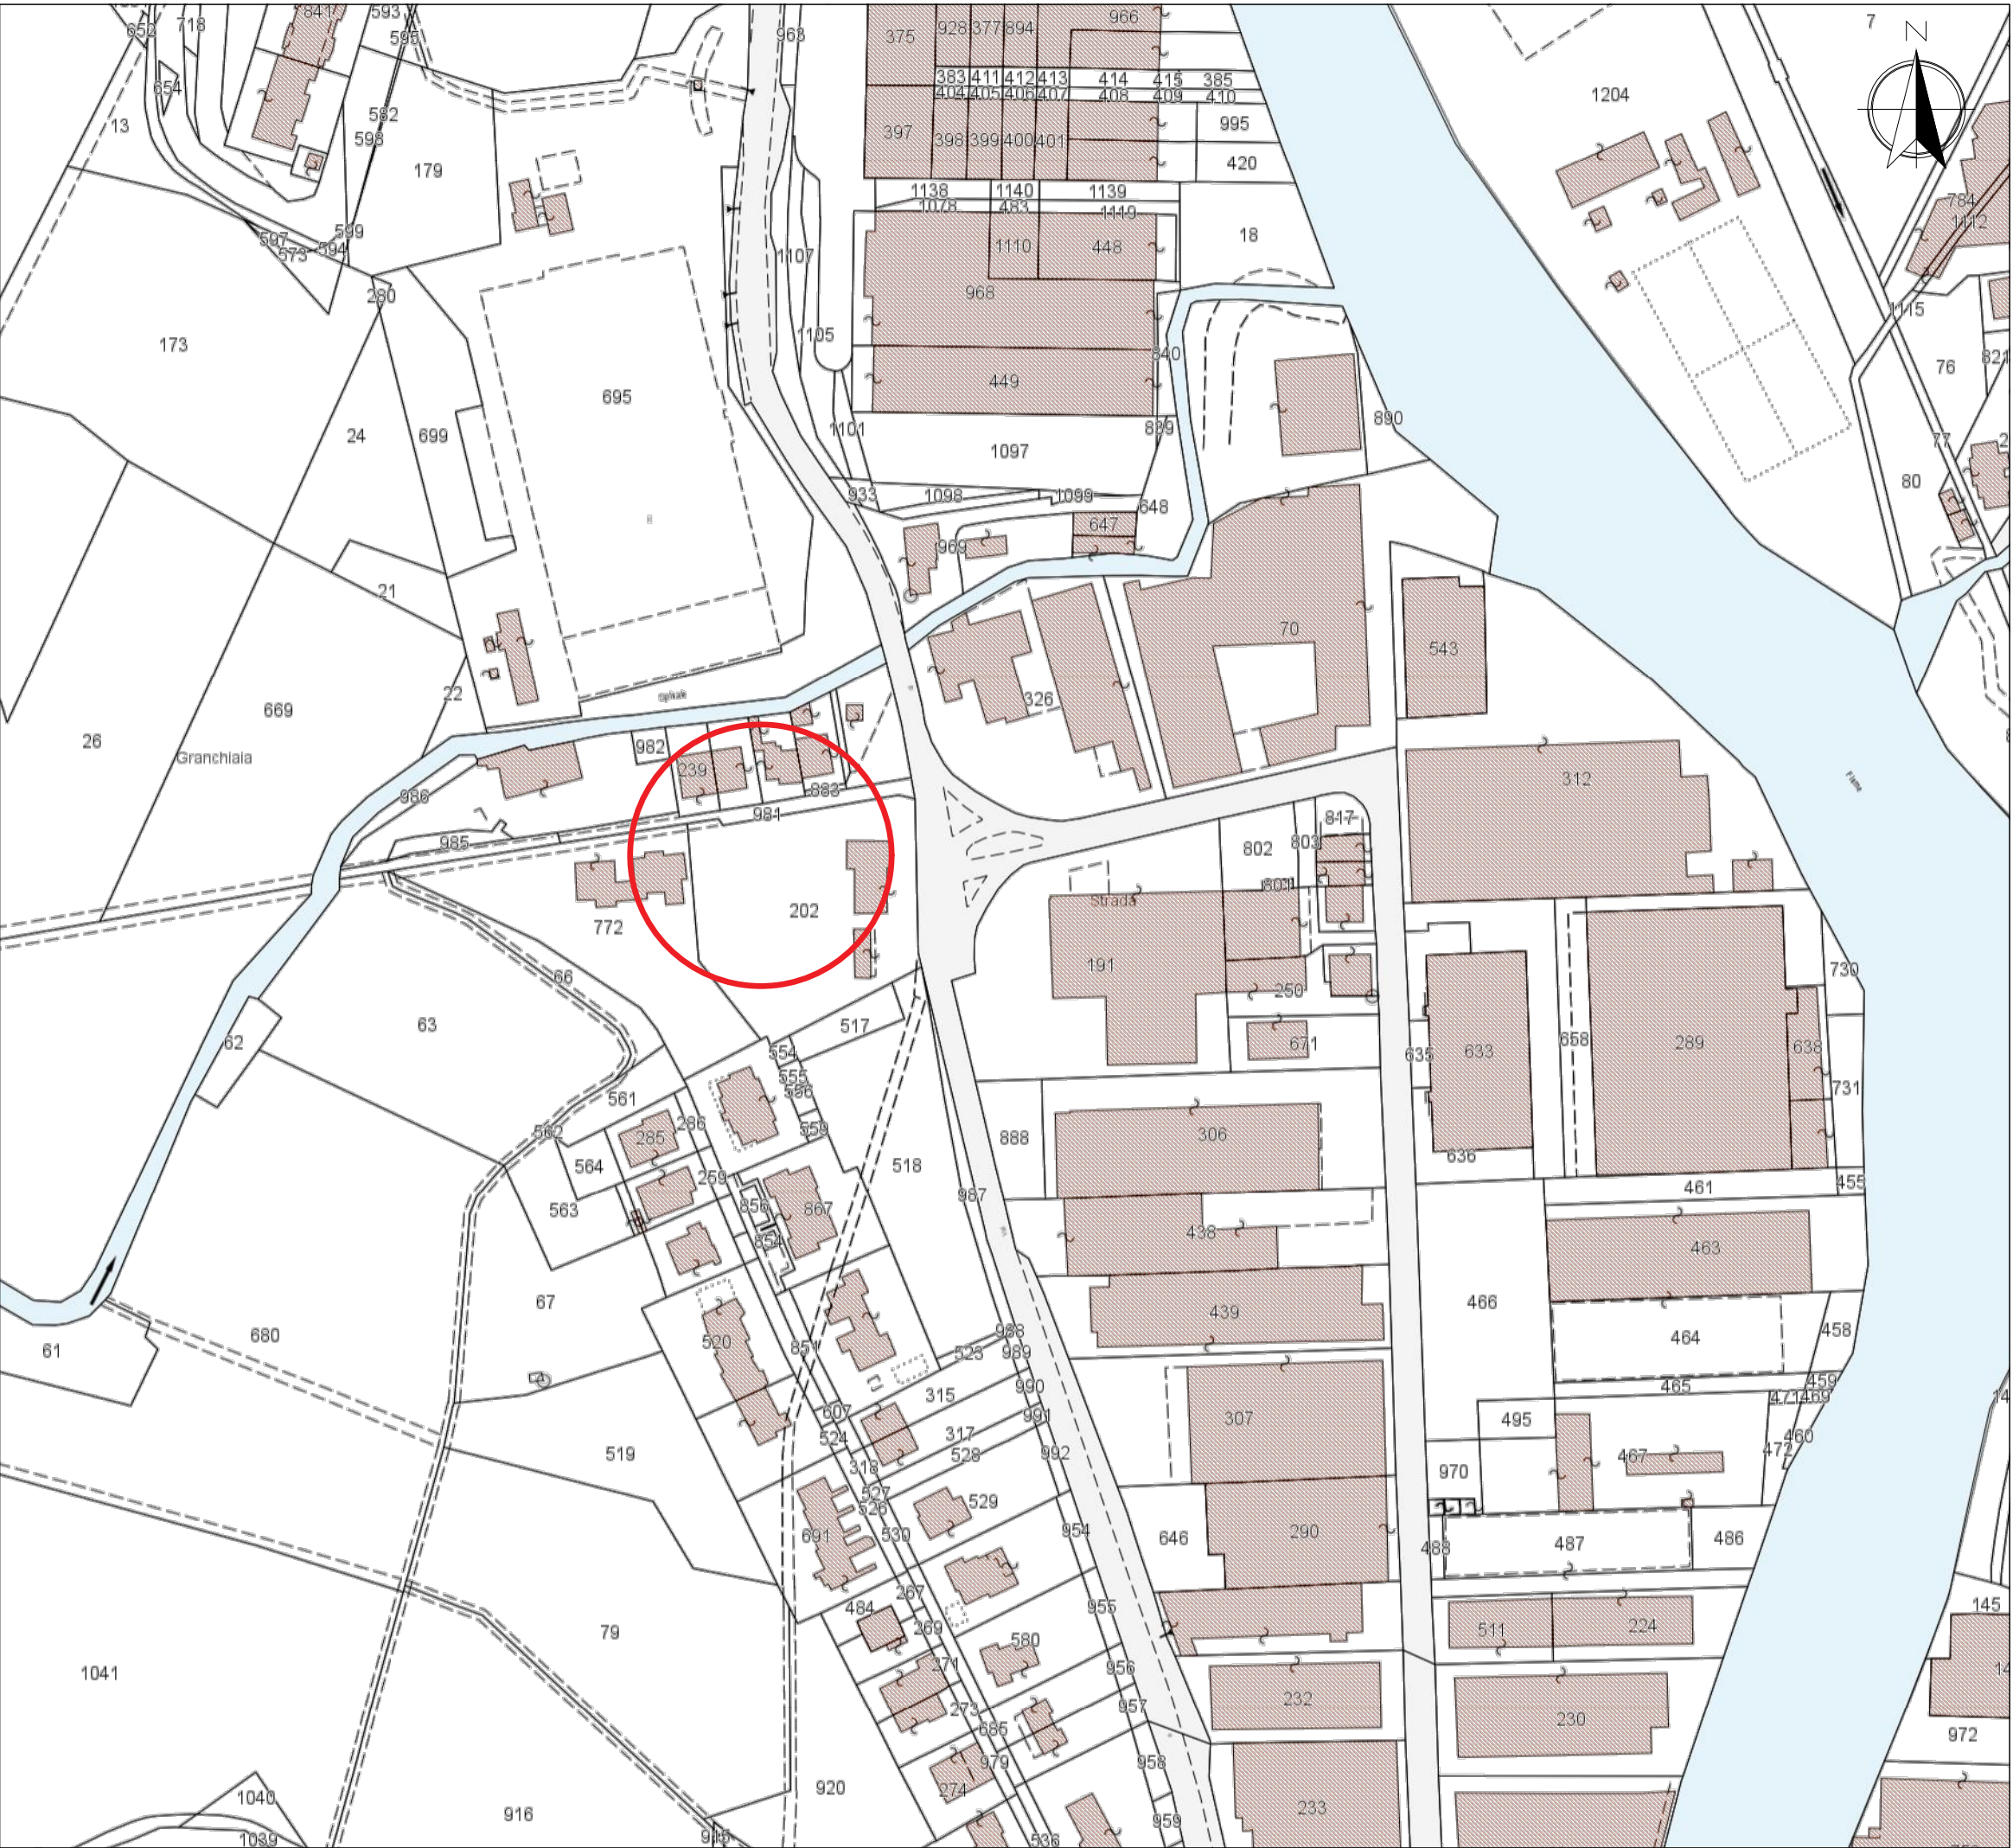


CARTOGRAFIA CATASTALE - SCALA 1:2000



FOTO AEREA

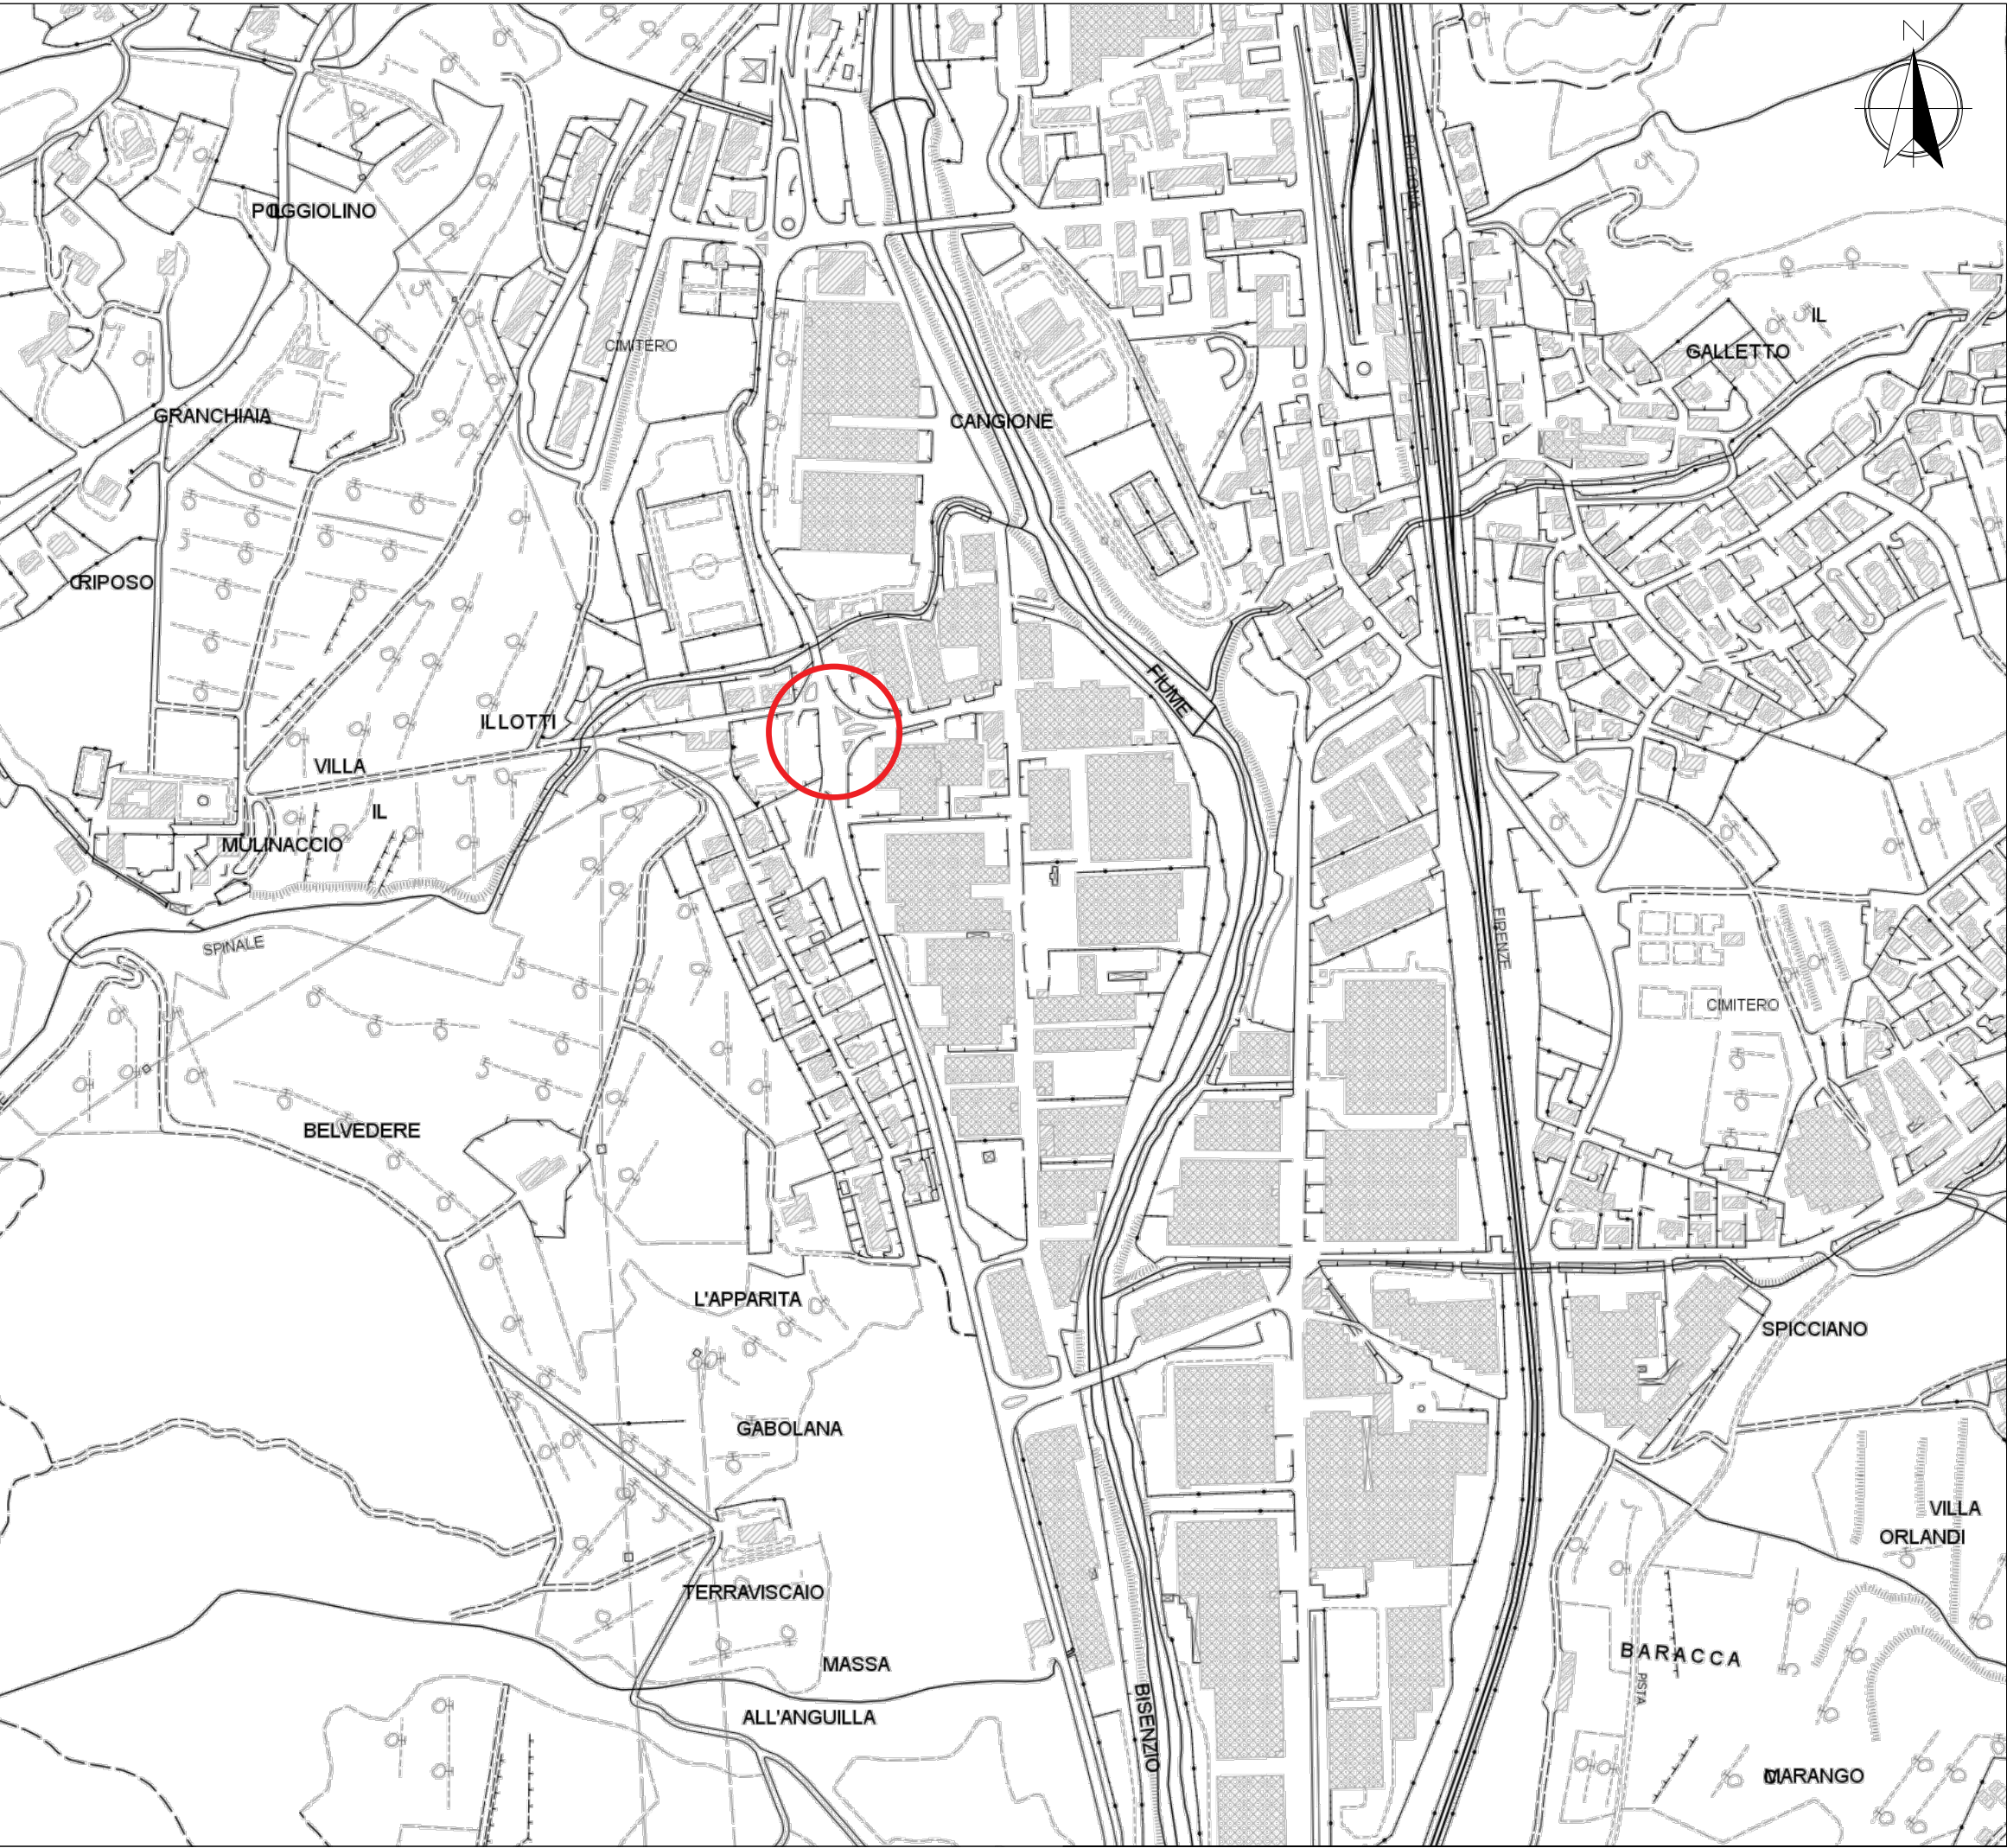

C.T.R. - SCALA 1:5000

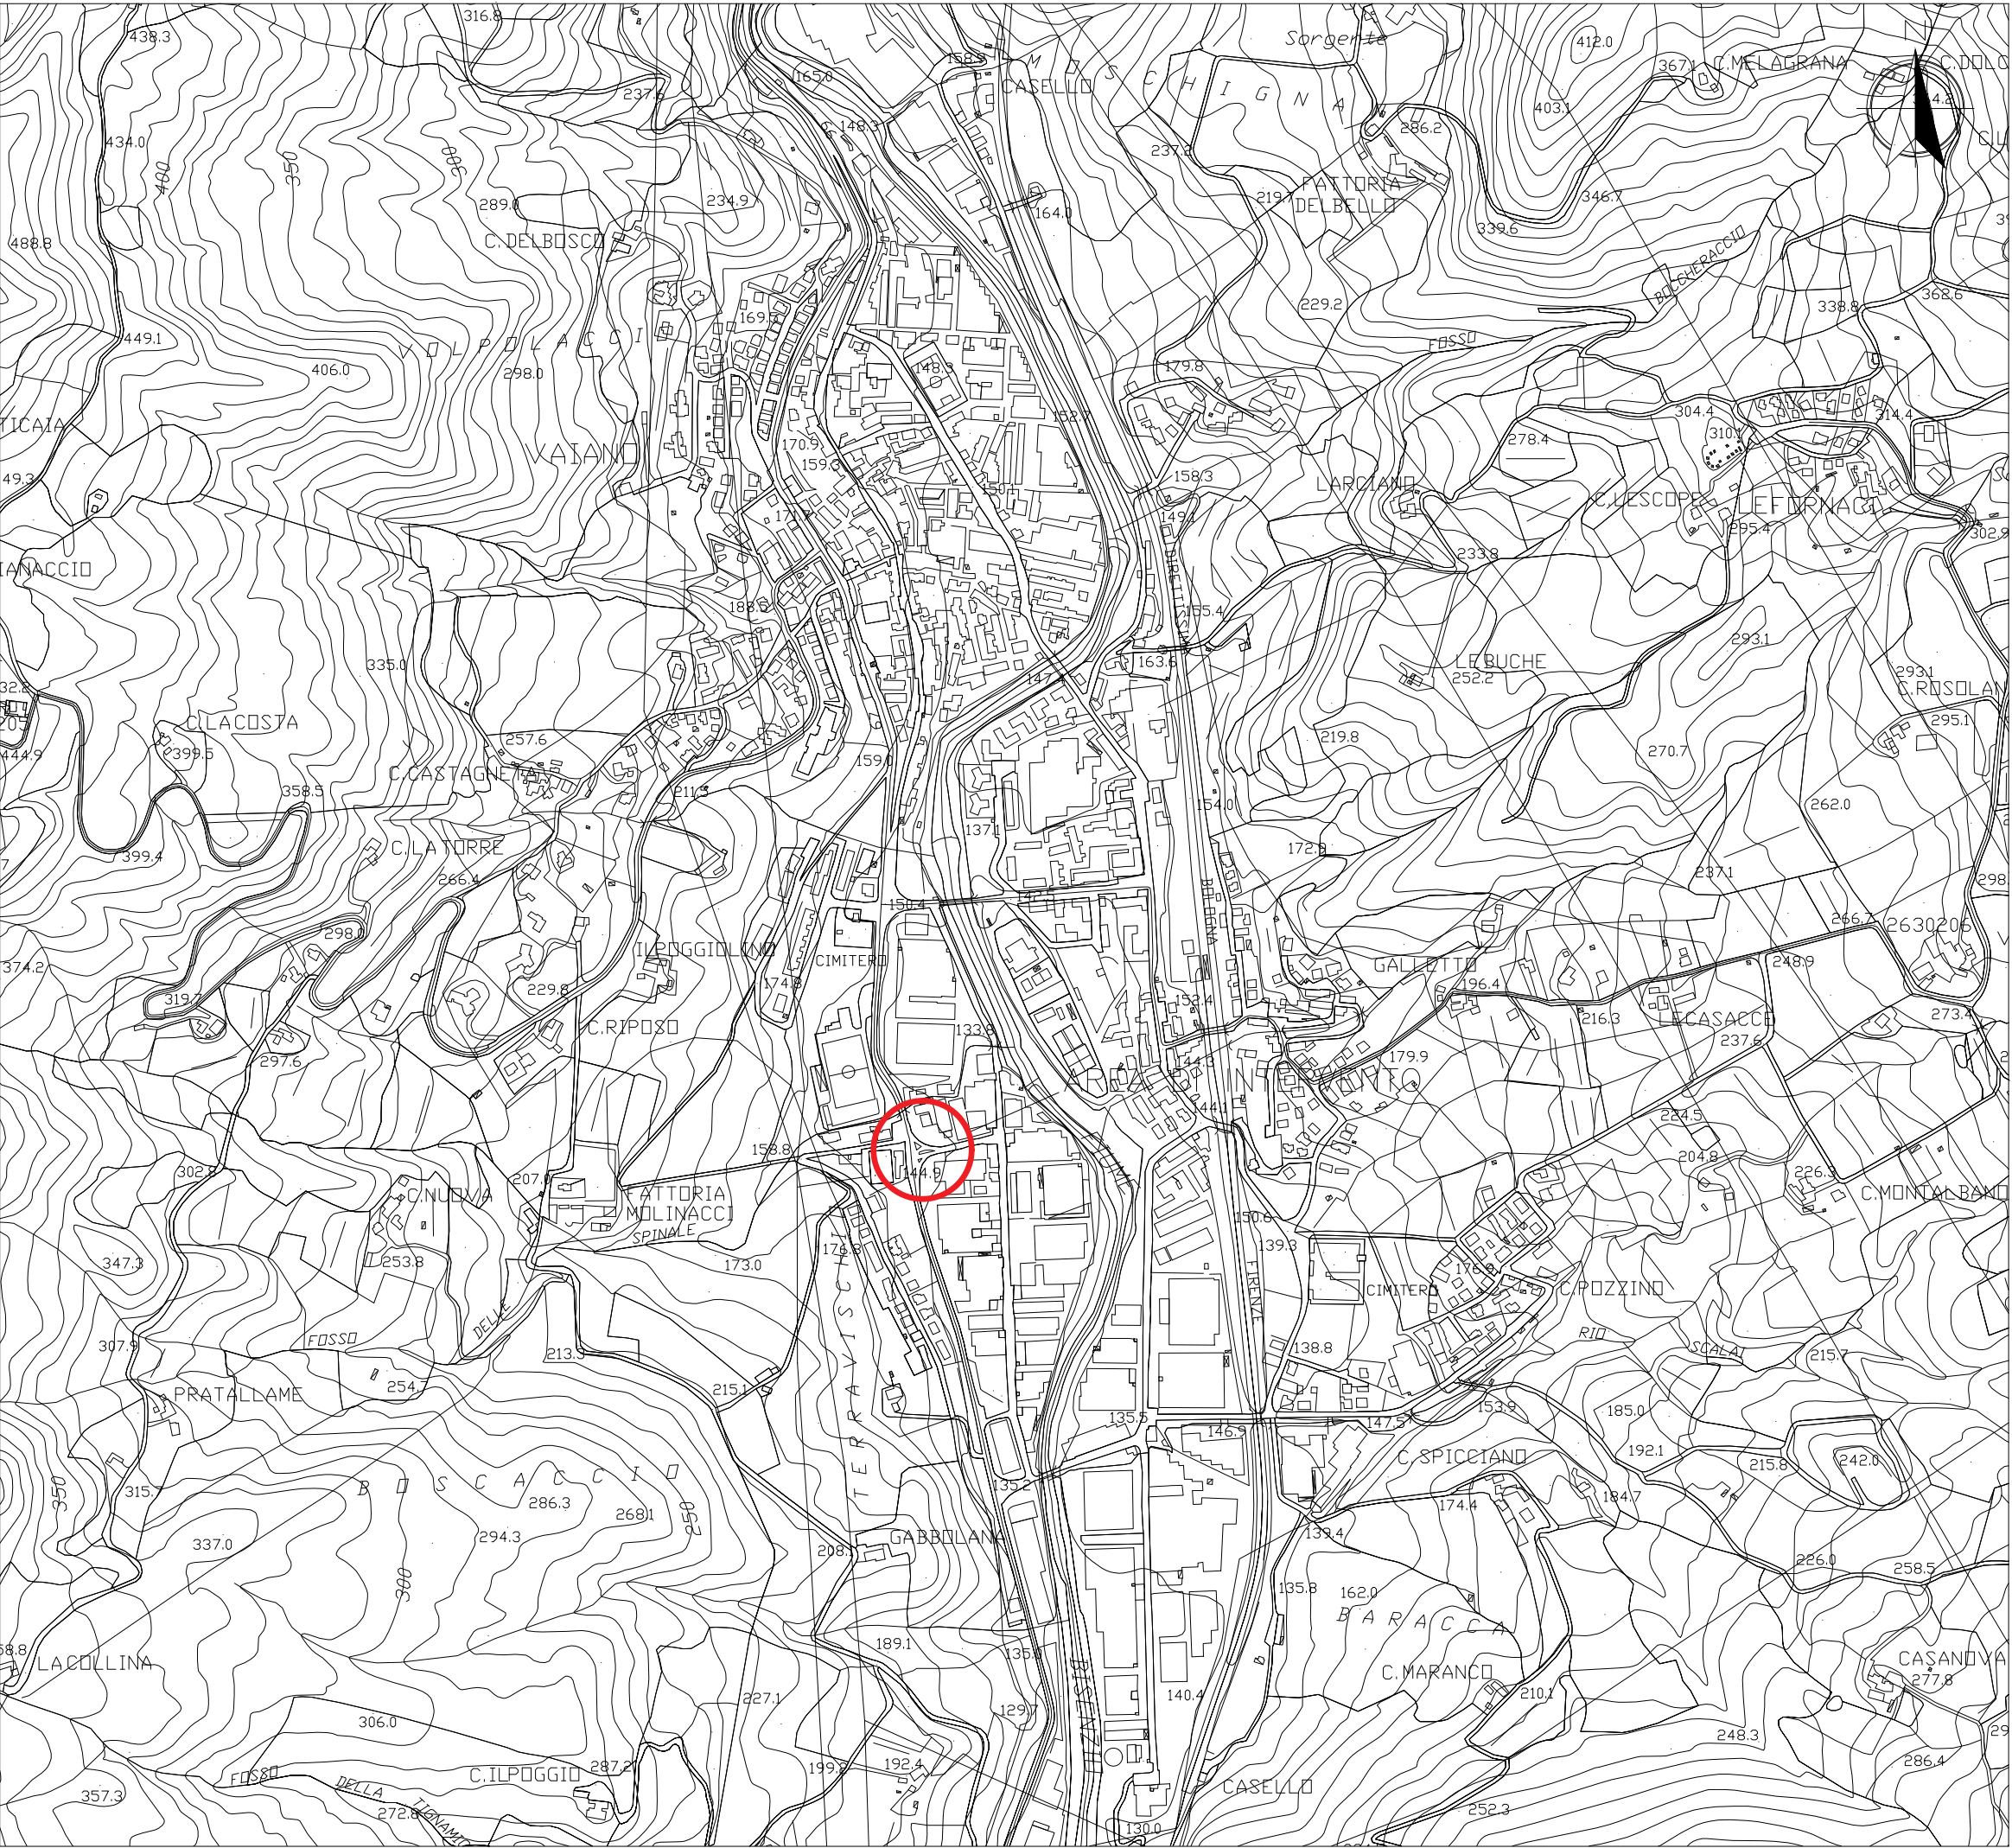

COROGRAFIA - SCALA 1:10000

**COMUNE DI VAIANO**  
PROVINCIA DI PRATO  
Piazza del Comune, 4 - 59021 Vaiano (PO)  
Tel 0574-94241 - Fax 0574-942409  
P.I. 00251280970  
C.F. 01185740485  
PEC: comunevaiano@postacert.toscana.it  
Indirizzo internet:  
<http://www.comune.vaiano.po.it/>

Responsabile del Procedimento:  
**Geom. Mario GALLI**

Progettista:  
**SIDOTI**

Sede legale: via Borgo Garibaldi 33 - 00041 Albano Laziale (RM)  
Tel. e fax 06.9328891 - cell. 393.9868781  
REA CCIAA di RM 15790660

Filiali:  
Regione Marche: Via Roma 12 - 63081 Castorano (AP)  
Regione Sicilia: c.da Bastione 56 - 98071 Capo d'Orlando (ME)  
Regione Lombardia: Via degli Scipioni, n.7 20129 - Milano (MI)  
Capitale sociale € 10.000,00 i.v. - C.F. e P.IVA 12502151009  
A.U. e D.T. Arch. Vincenzo Sidoti  
Email: sidotiengineering@gmail.com  
PEC: sidotiengineering@legalmail.it

Responsabile delle Integrations Specialistiche,  
Direttore per l'executione delle indagini e prove, Progettista L.  
818/84, Coordinatore per la Sicurezza in fase di Progettazione:  
**Arch. Vincenzo SIDOTI**

Dipartimento Strutture, Progettista:  
**Ing. Simone SENZACQUA**

Progettista Opere Edili:  
**Arch. Jlenia ALLEVI**

Gruppo di lavoro:  
**Arch. Vincenzo SIDOTI**  
**Arch. Jlenia ALLEVI**  
**Ing. Simone SENZACQUA**  
**Ing. Silvia DI PASQUALE**  
**Ing. Jessica PULSONI**  
**Ing. Sara ERICOLANI**  
**Ing. Gianluca VIGHI**  
**P.L. Alessio TEMPESTINI**

## LAVORI DI REALIZZAZIONE DI UNA ROTATORIA ALL'INCROCIO TRA LA VIA DEL MULINACCIO E LA S.R. 325

Livello Progettuale:  
**PROGETTO ESECUTIVO**

Descrizione elaborato:  
**INQUADRAMENTO URBANISTICO  
TERRITORIALE**

Timbri e firme:  
Responsabile delle Integrations Specialistiche,  
Coordinatore per la Sicurezza in fase di Progettazione:  
**Arch. Vincenzo SIDOTI**

Progettista:  
**Ing. Simone SENZACQUA**

NOME FILE		AMBIENTE SOFTWARE		SCALA
Tav.01.dwg		Cad.		1:5000
DATA	DESCRIZIONE	REDATTO	VERIFICATO	APPROVATO
15/05/2019	Prima emissione	S. SENZACQUA	S. SENZACQUA	V. SIDOTI
Codice commessa:	Livello progett.:	Elaborato:		
<b>38.19</b>	<b>PR. ESE</b>	<b>Tav.01</b>		