



COMUNE DI
CASCIANA TERME LARI
PROVINCIA DI PISA

LIVELLO DI PROGETTAZIONE:

PROGETTO ESECUTIVO

**OGGETTO: REALIZZAZIONE NUOVA SEZIONE DI
LOCULI NEL CIMITERO DI CASCIANA TERME.**


**ESTRATTO DI MAPPA CATASTALE
ESTRATTO DI PIANO REGOLATORE**

Casciana Terme Lari, li Novembre 2019

Progettisti Architettonici:

Geom. Luca Cipolli

Ing. Giovanni Di Cecilia

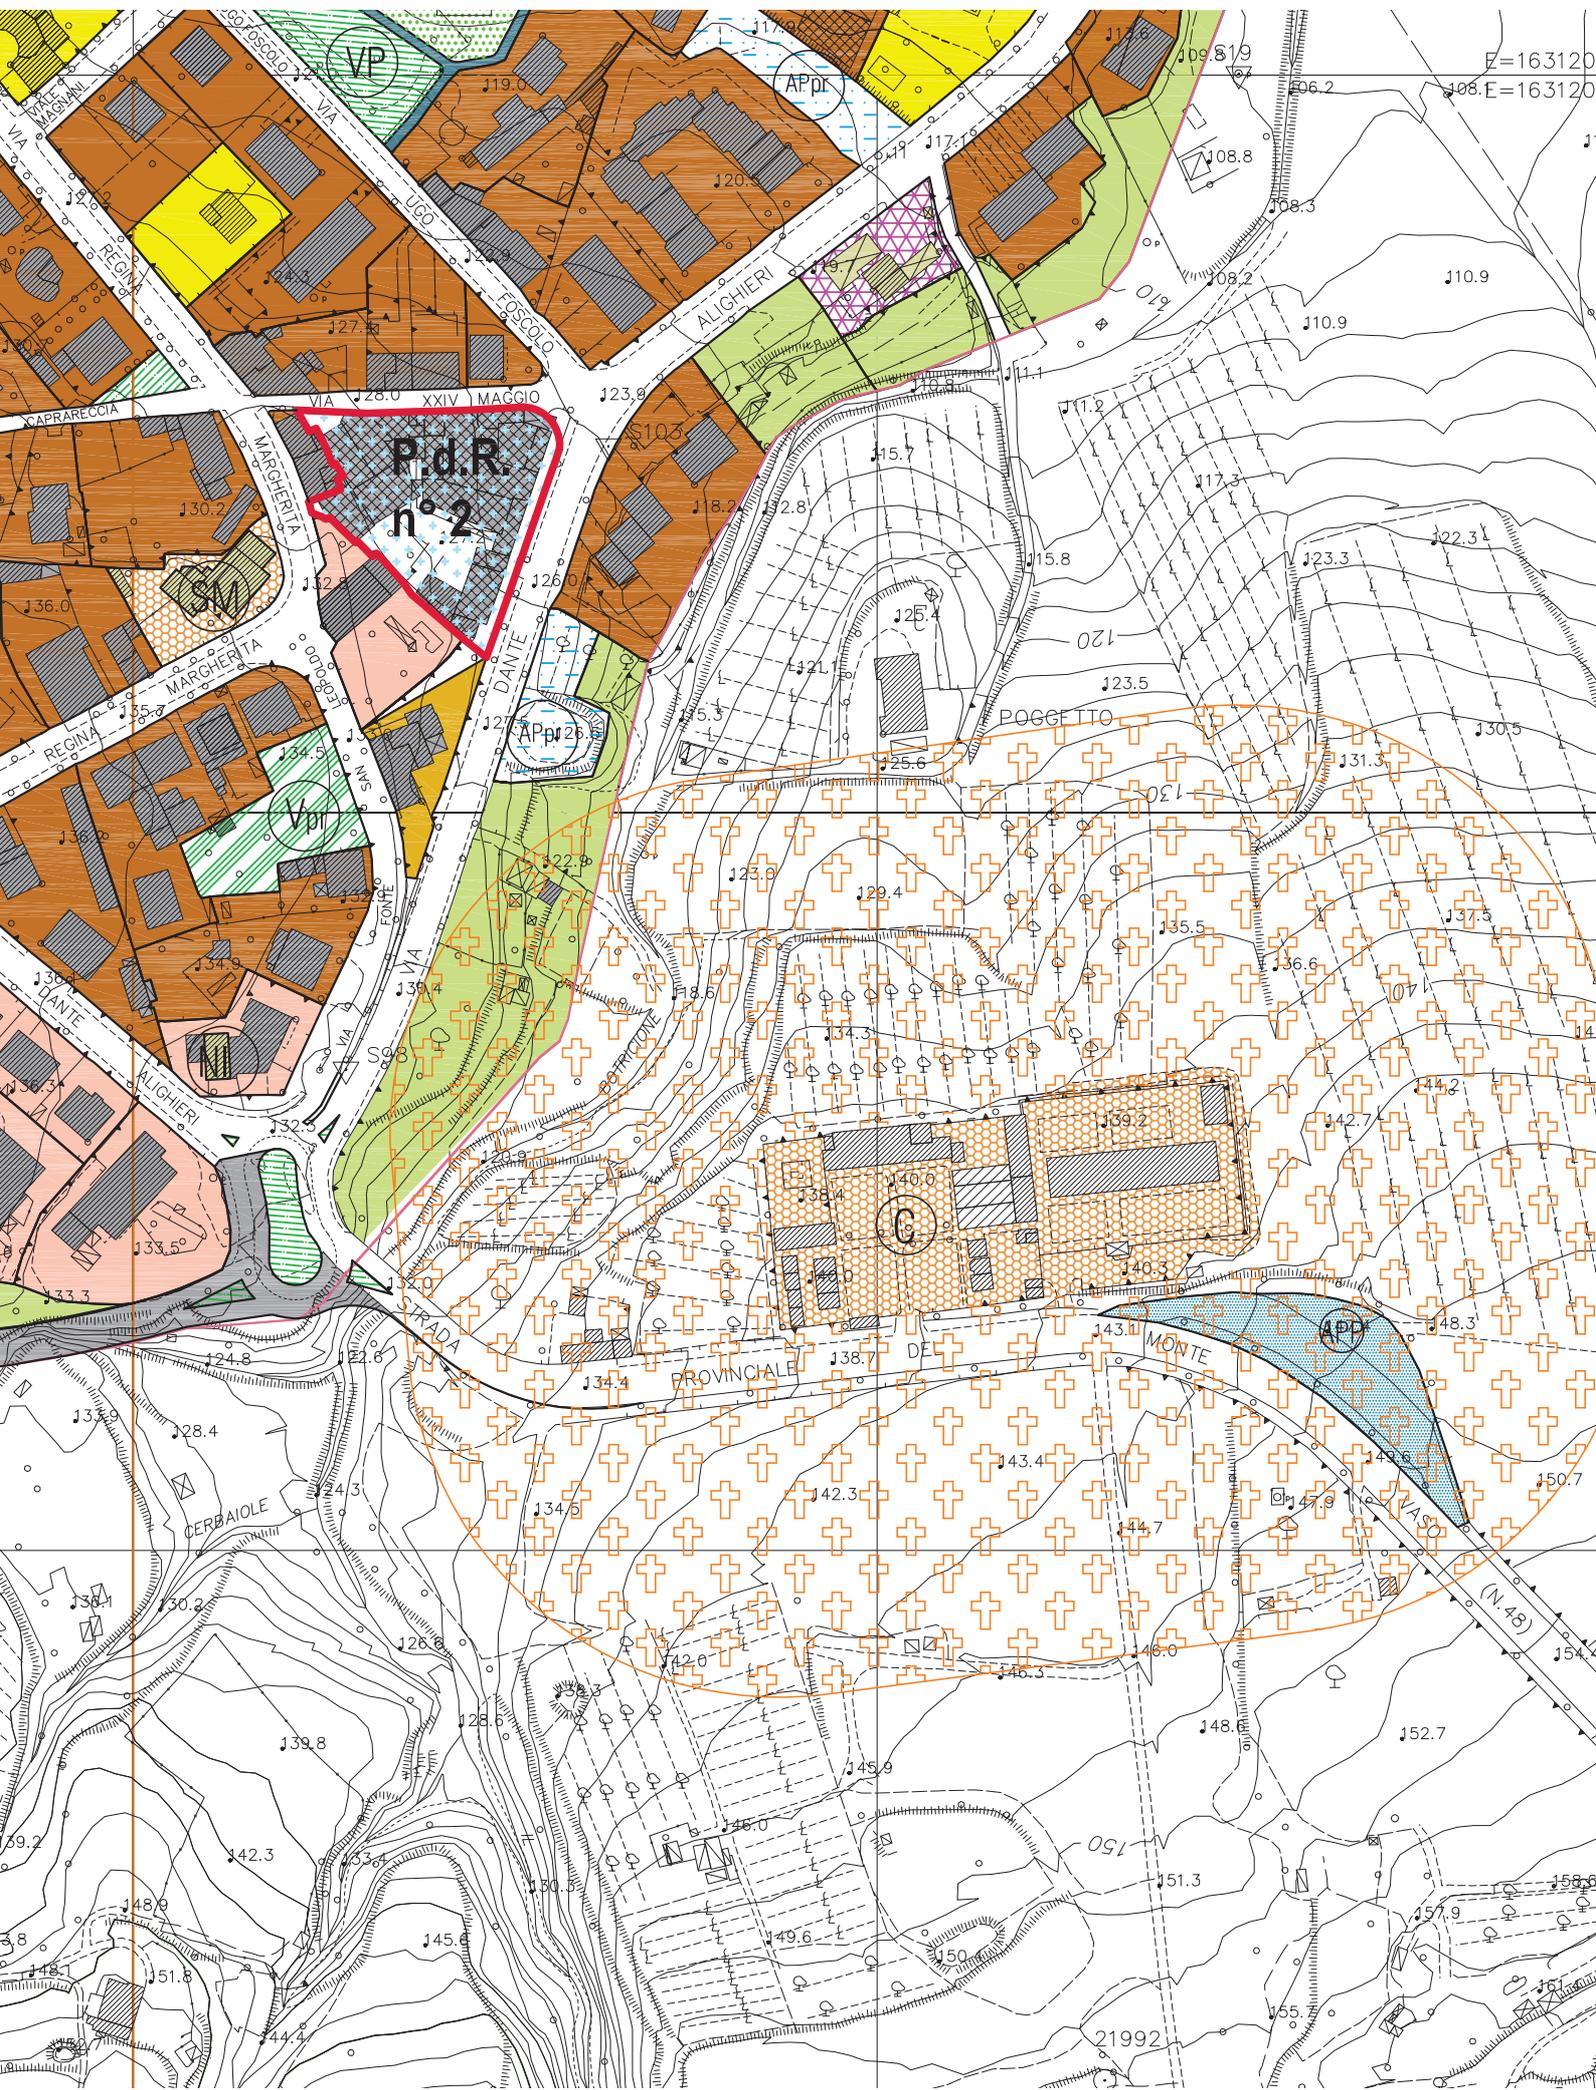

E=163120
E=163120

N=6300

E=26500



Comune: CASCIANA TERME LARI/B
Foglio: 25
Scala originale: 1:2000
Dimensione cornice: 534.000 x 378.000 metri

30-Ott-2018 10:37:45
Prot. n. T98087/2018

1 Particella: 146