



PIANTA

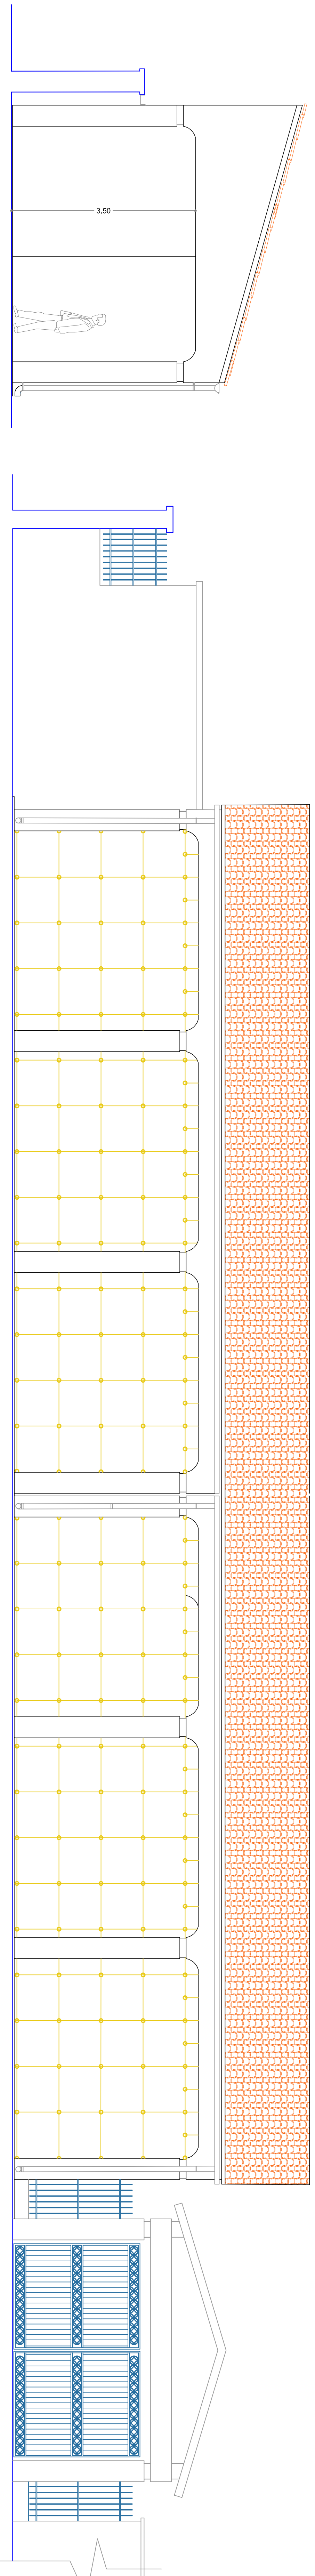

PROSPETTO EST

PROSPETTO NORD

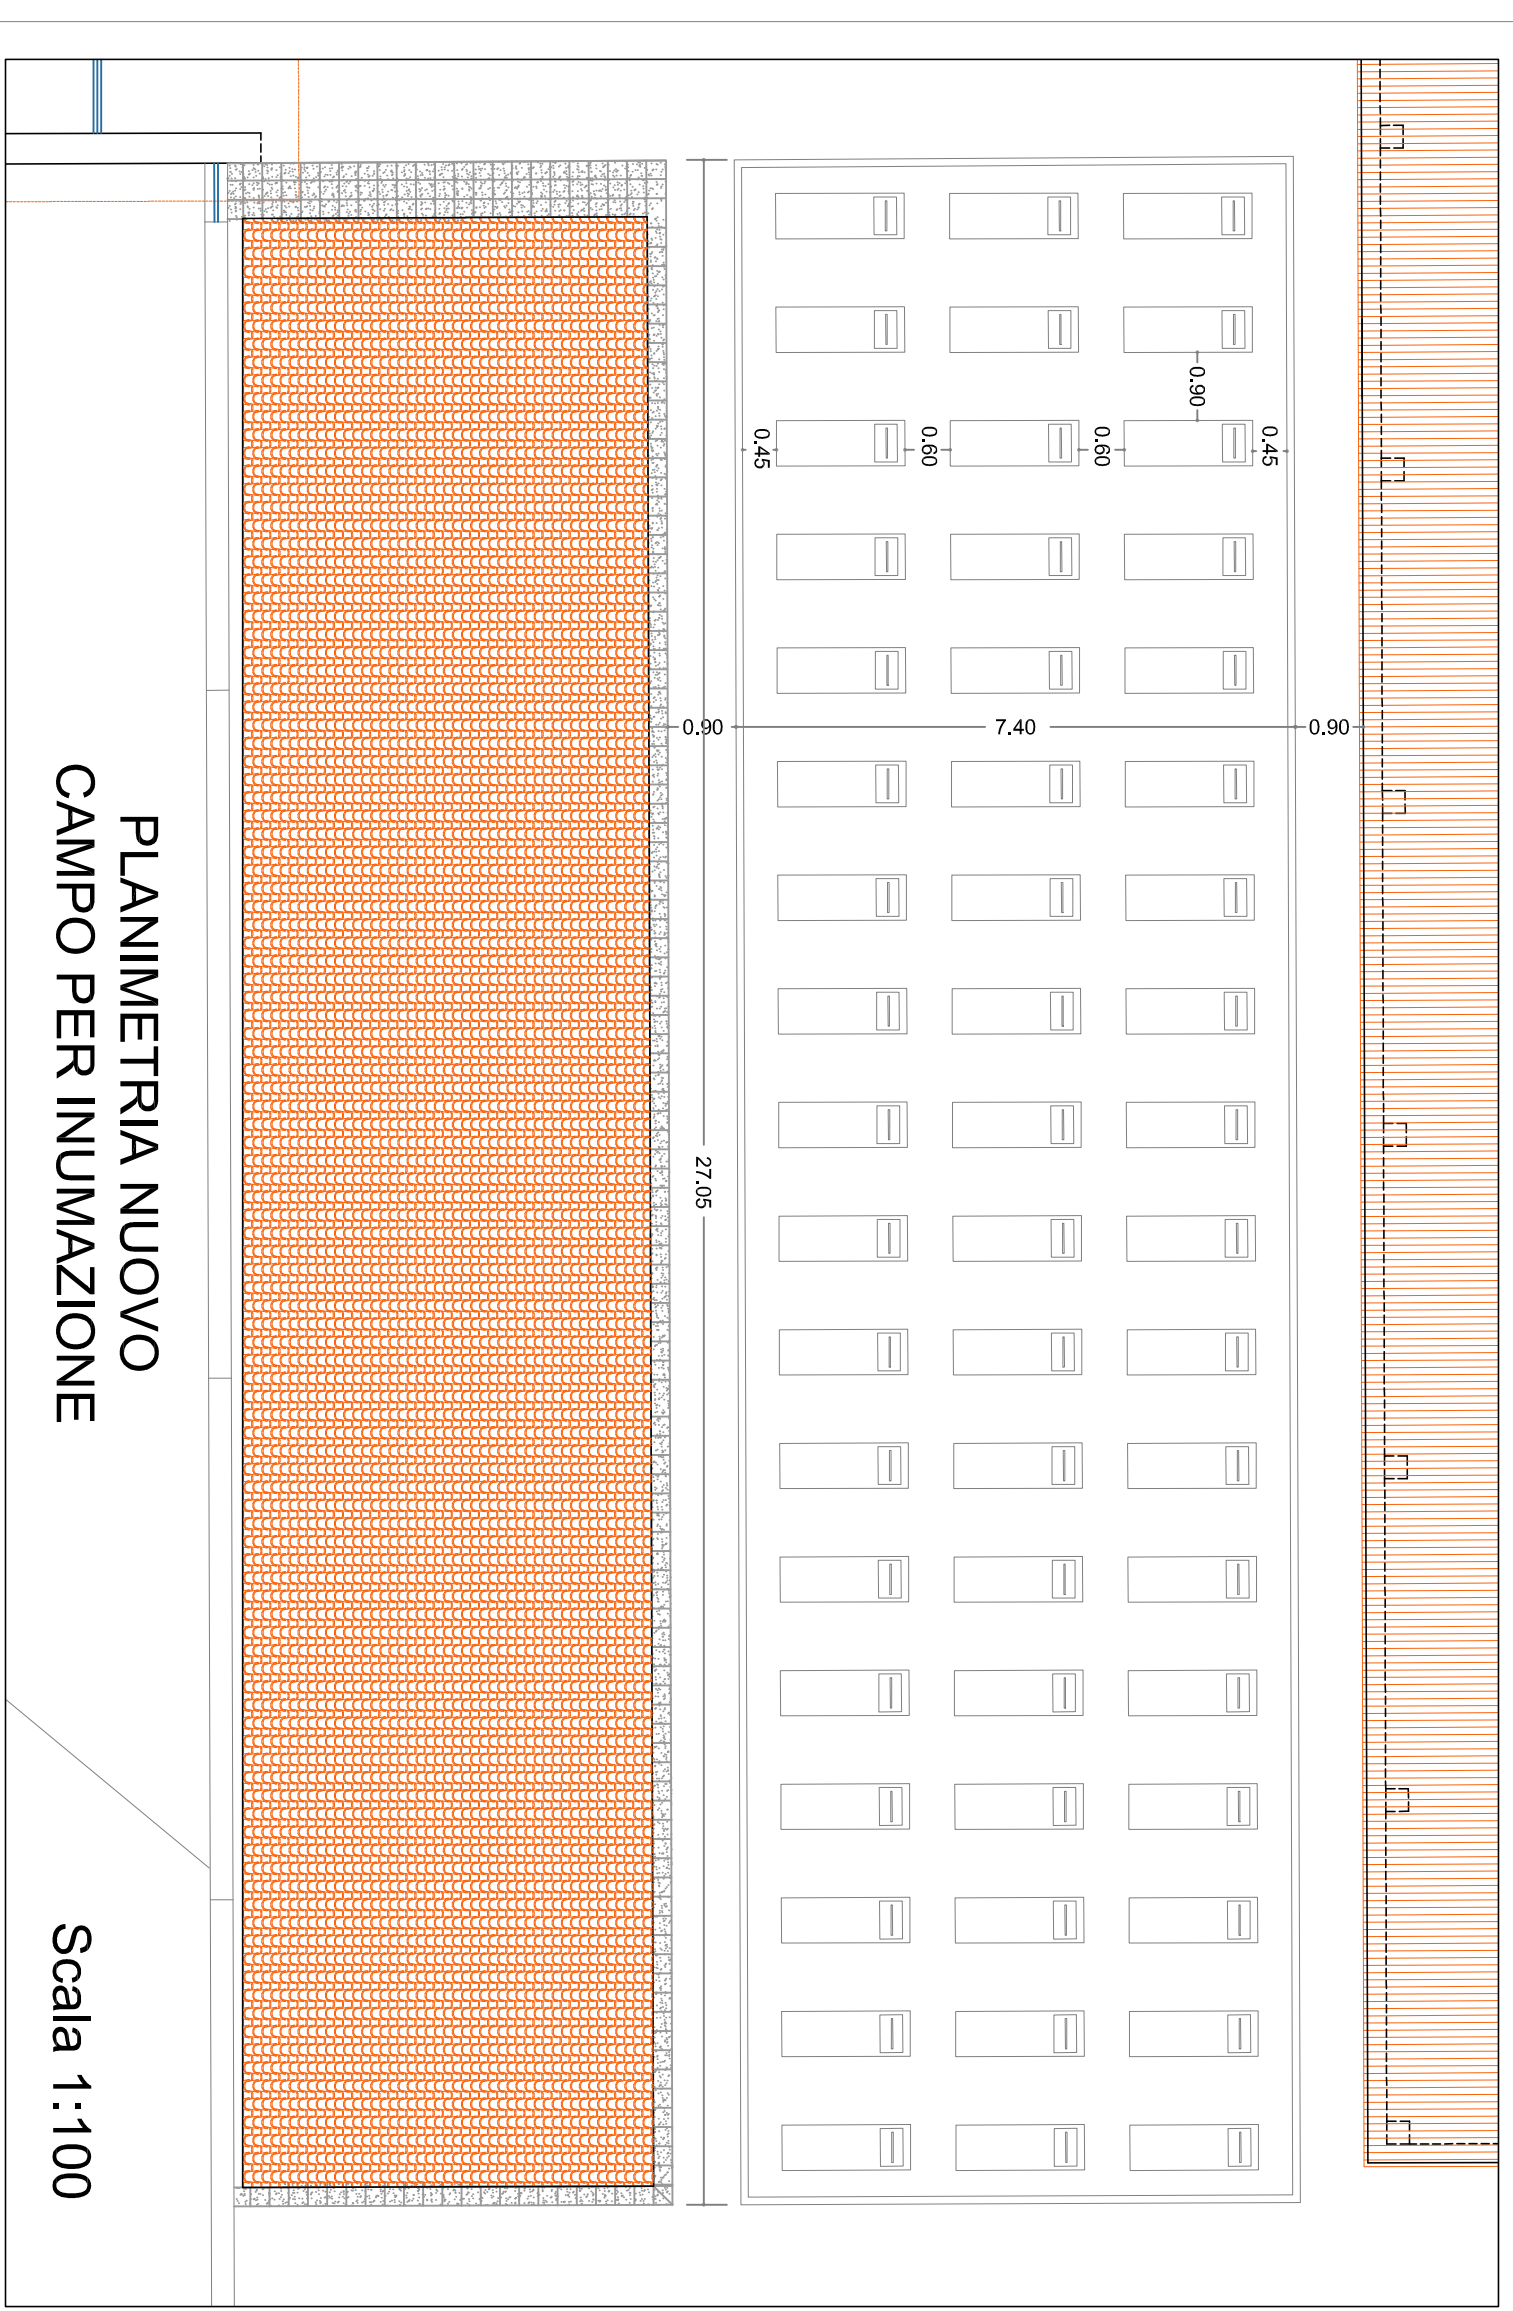

Scala 1:100

COMUNE DI CASCIANA TERME LARI
 Provincia di Pisa

Obiettivo: REALIZZAZIONE NUOVA SEZIONE DI LOCULI
 NEL CIMITERO DI CASCIANA TERME


Travertino: **2**

Scale: 1:50
 Data: Novembre 2019


Progetto Architettonico:
 ing. LUCA CERCHI
 ing. DANIELA CICCIA

Approvazione Comune:
 DELIBERAZIONE G. M. n. _____ del _____

Resp. Unico del Raccoglimento:
 ANGI NICOLA MARINI

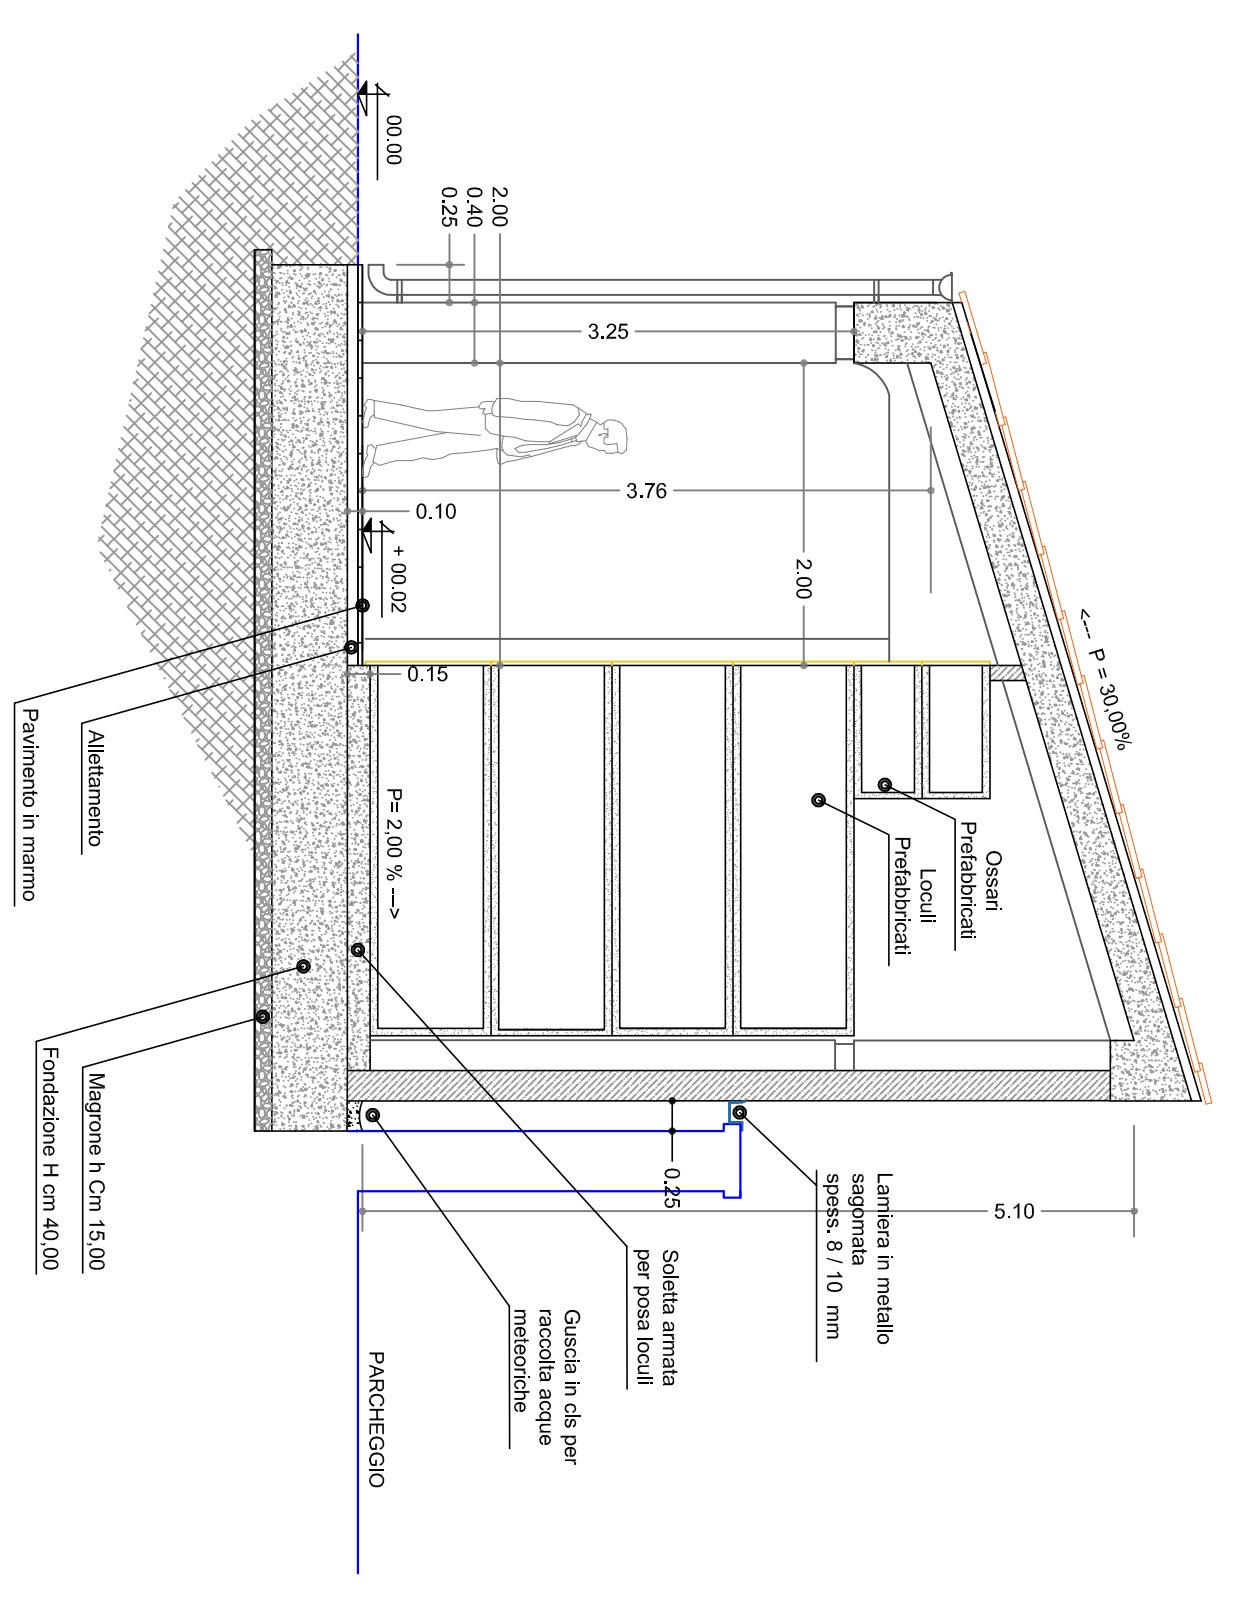

SEZIONE A - A'

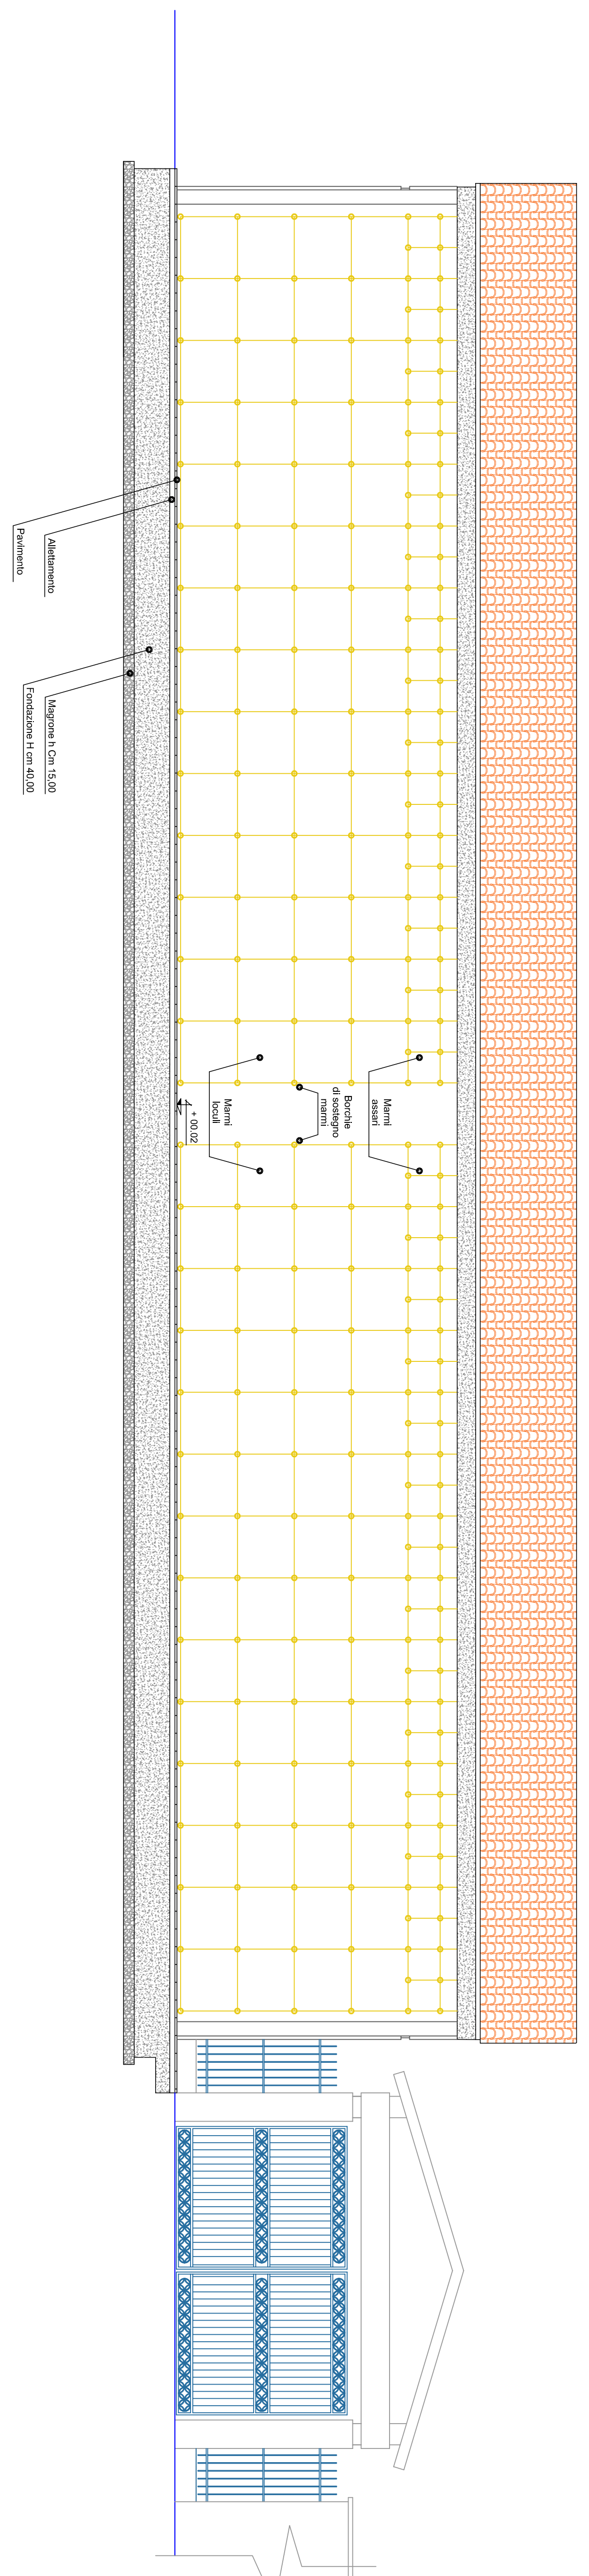

SEZIONE B - B'