PIANTA

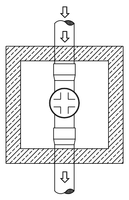

POZZETTO ISPEZIONE

Pozzetto dotato di pezzo speciale T.E.
munito di tappo a tenuta per l'ispezione
Dimensioni interne 30 x 30 x 30

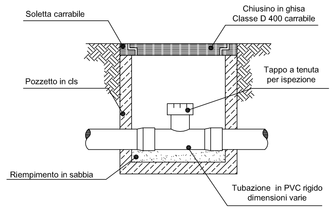

SEZIONE

PIANTA

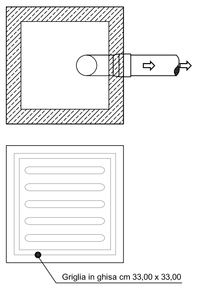

POZZETTO SIFONATO

Pozzetto dotato di sifone anti-odore
con sovrastante caditoia in ghisa
Dimensioni interne 30 x 30 x 30

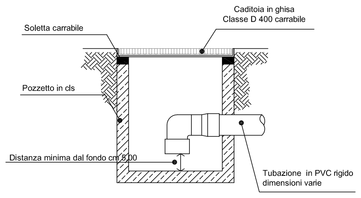

SEZIONE

Simboli Manovre

Scala 1:100

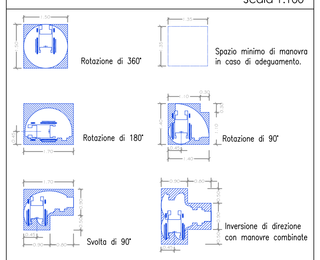

Schema altezze consigliate
per i terminali degli impianti

Scala 1:50

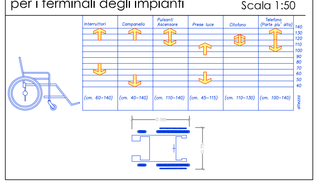

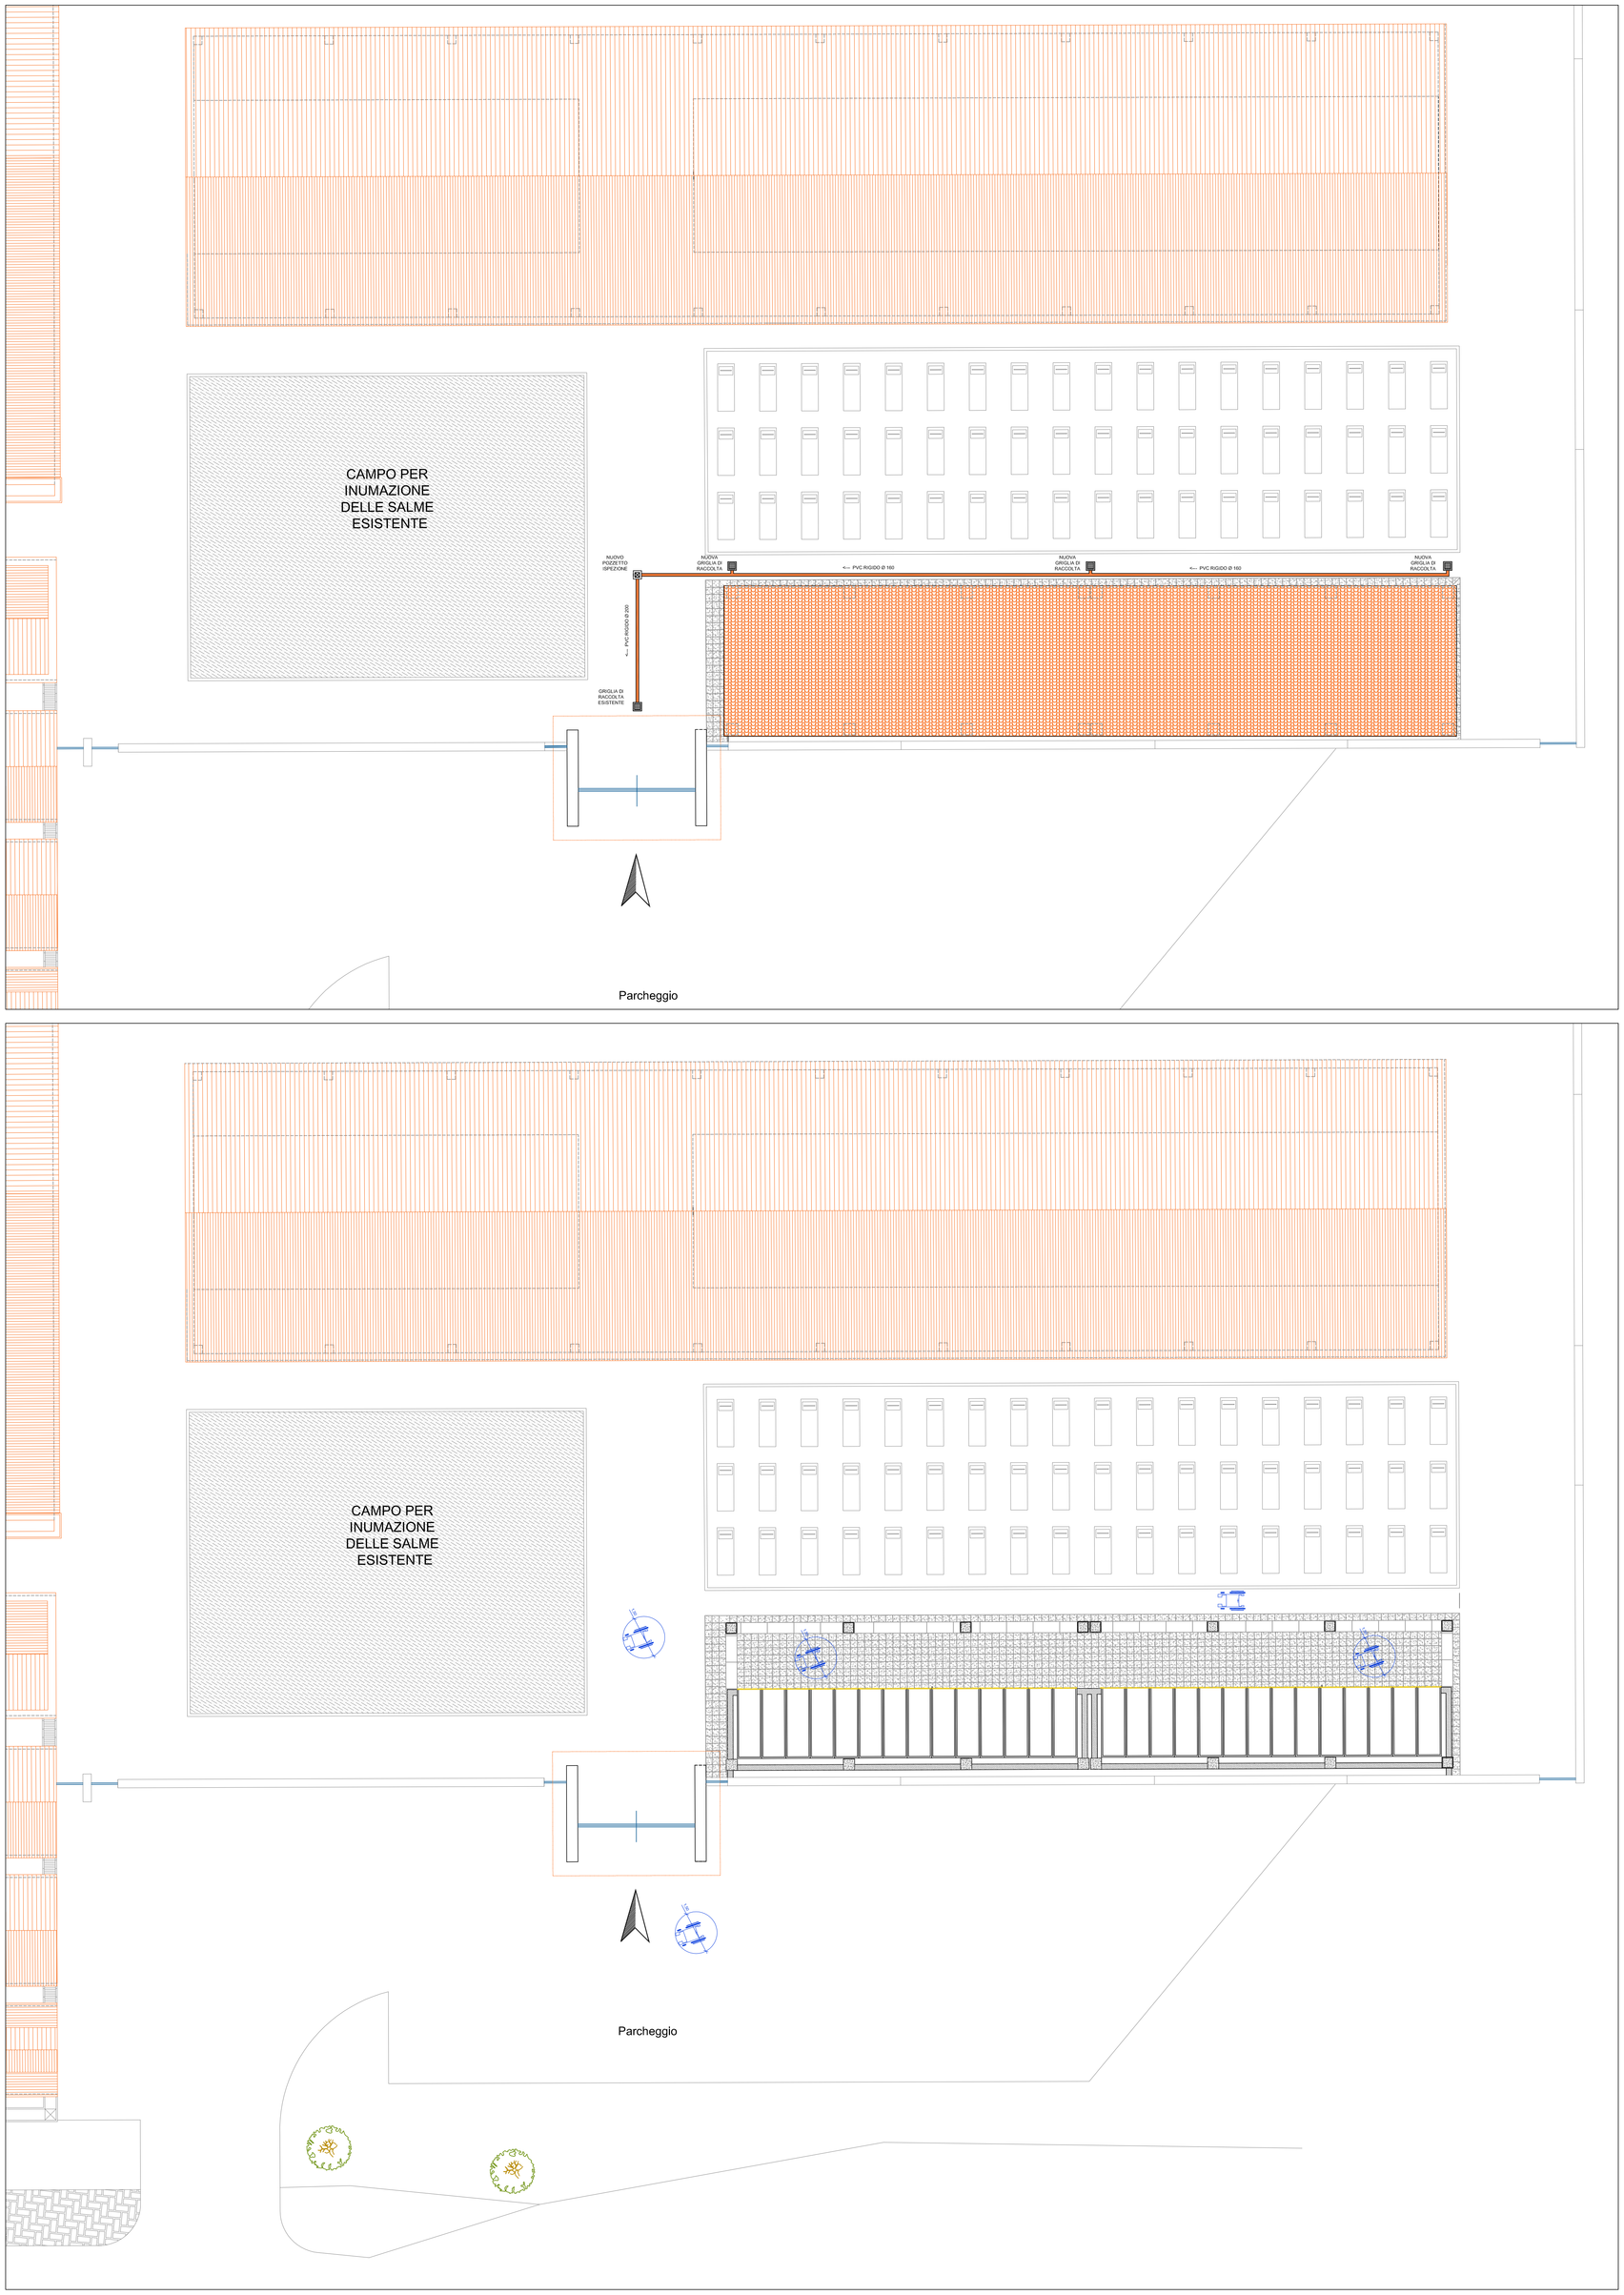

COMUNE DI CASCIANA TERME LARI
Provincia di Pisa

Oggetto : REALIZZAZIONE NUOVA SEZIONE DI LOCULI NEL CIMITERO DI CASCIANA TERME

LIVELLO DI PROGETTAZIONE:
Progetto Esecutivo
- Verifica Progetto Ex Legge 13/89
- Schema smaltimento acque meteoriche
- Particolari costruttivi

Tavola n. : 3

Scala : 1:100 - 1:10 Particolari

Data : Ottobre 2019

Progettista Architettonico:
GEOM. LUCA CIPOLLI
ING. GIOVANNI DI CECILIA

Resp. Unico del Procedimento
ARCH. NICOLA BARSOTTI

Approvazione Comune :
DELIBERAZIONE G. M. n. _____ del _____

Approvazione altri Enti:
.....
.....