



COMUNE DI GROSSETO

Progetto di Restauro e Ristrutturazione del piano terreno e piano
primo dell'immobile denominato "EX Garibaldi" a Grosseto

SETTORE LAVORI PUBBLICI
Servizio edilizia istituzionale scolastica e beni vincolati

PROGETTO ESECUTIVO

Descrizione:

STATO ATTUALE
prospetti


Importo Lavori: - Importo Complessivo: -

Elaborato: Ed_06 Scala: 1:100 Data: Ottobre 2018

Responsabile del Procedimento:
Ing. Alessandro Villani

Progettista Opere Edili:
Arch. Annalisa Camari


Collaboratori
Paola Lotti

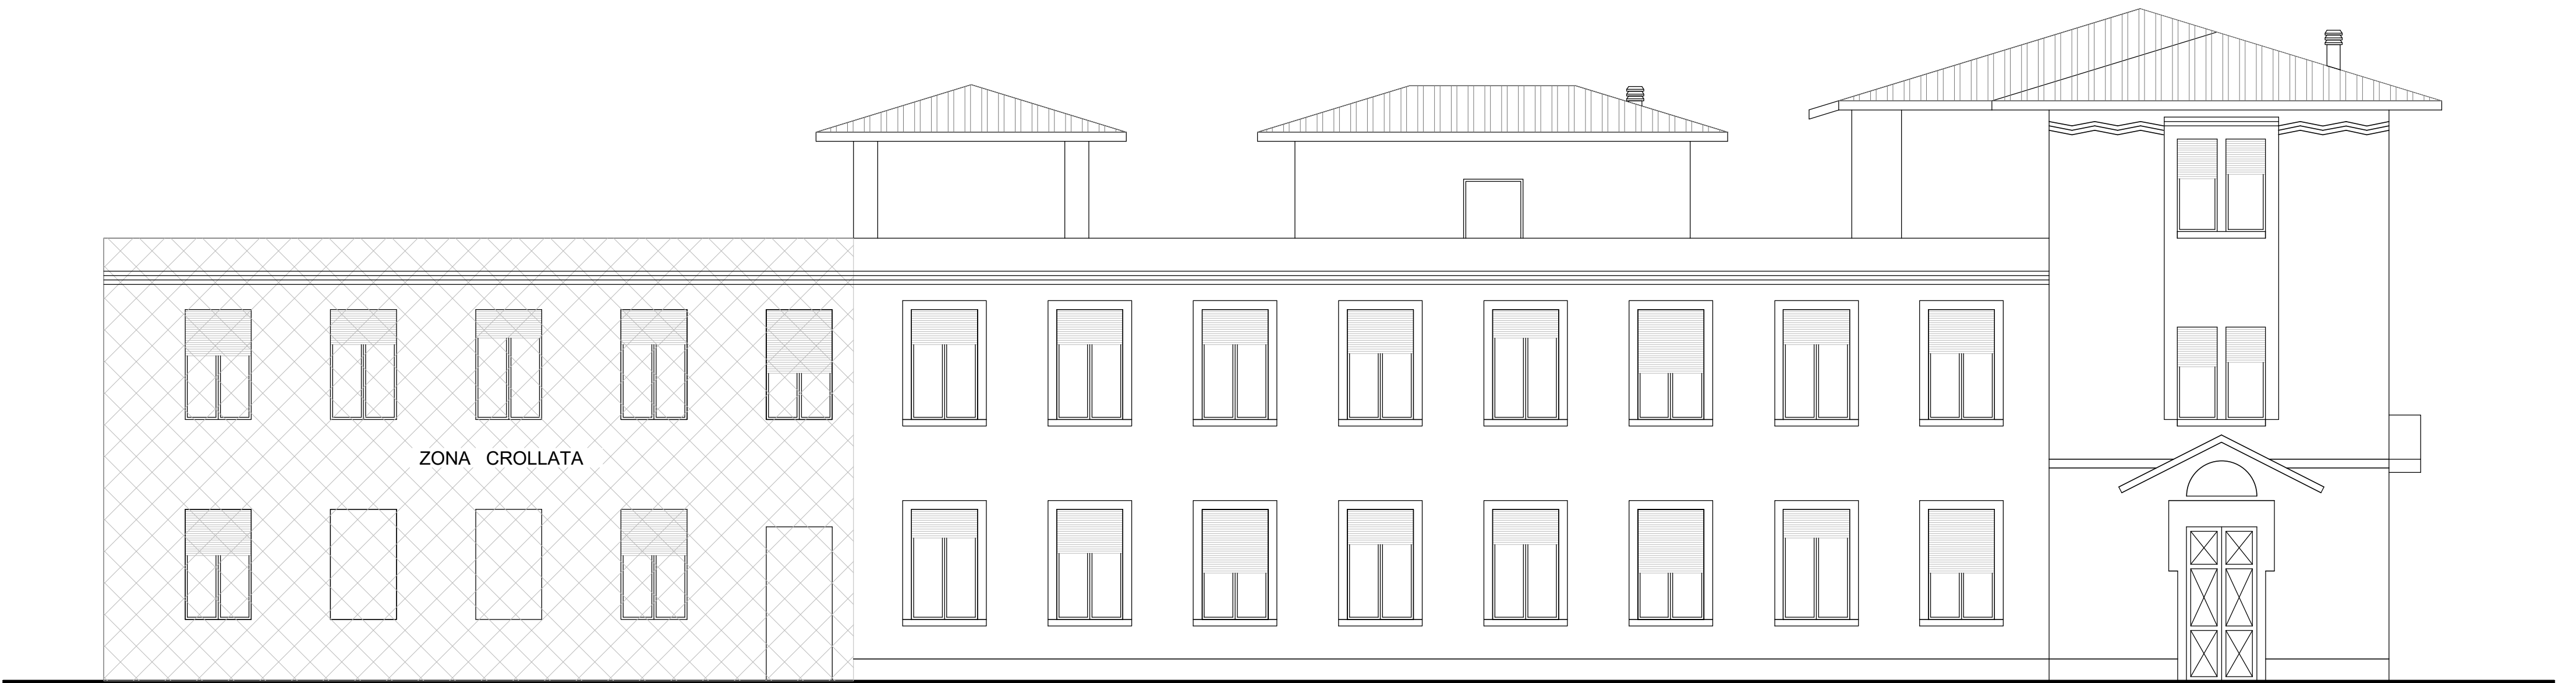


PROSPETTO LATERALE
lato via Merano



PROSPETTO INTERNO

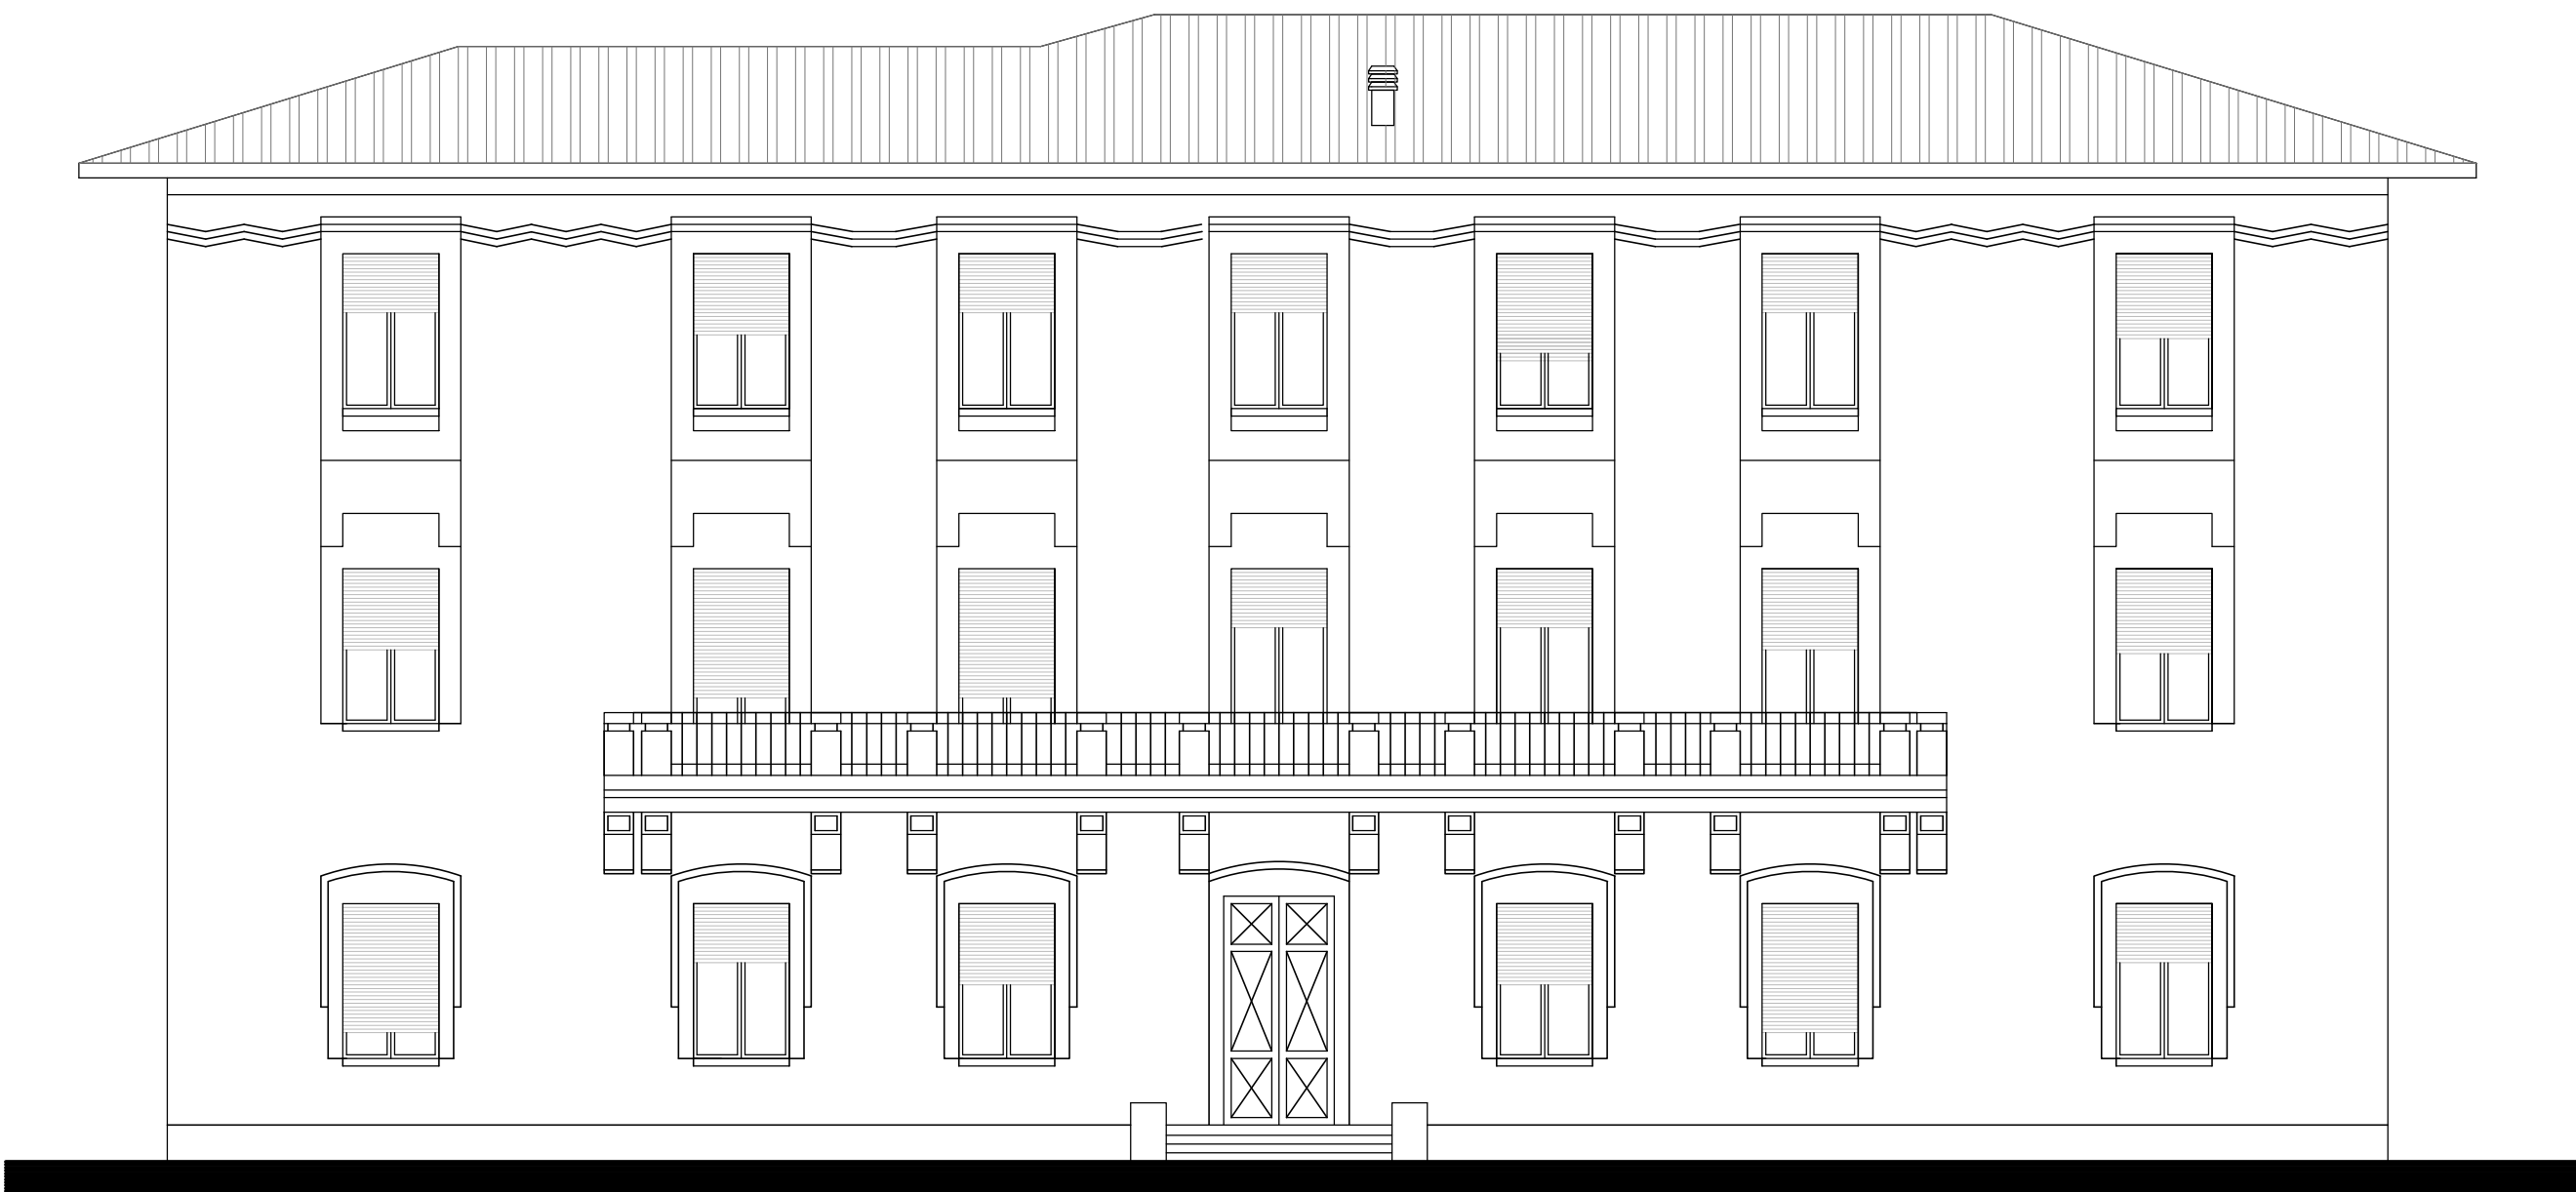

PROSPETTO FRONTALE
lato via Mameli

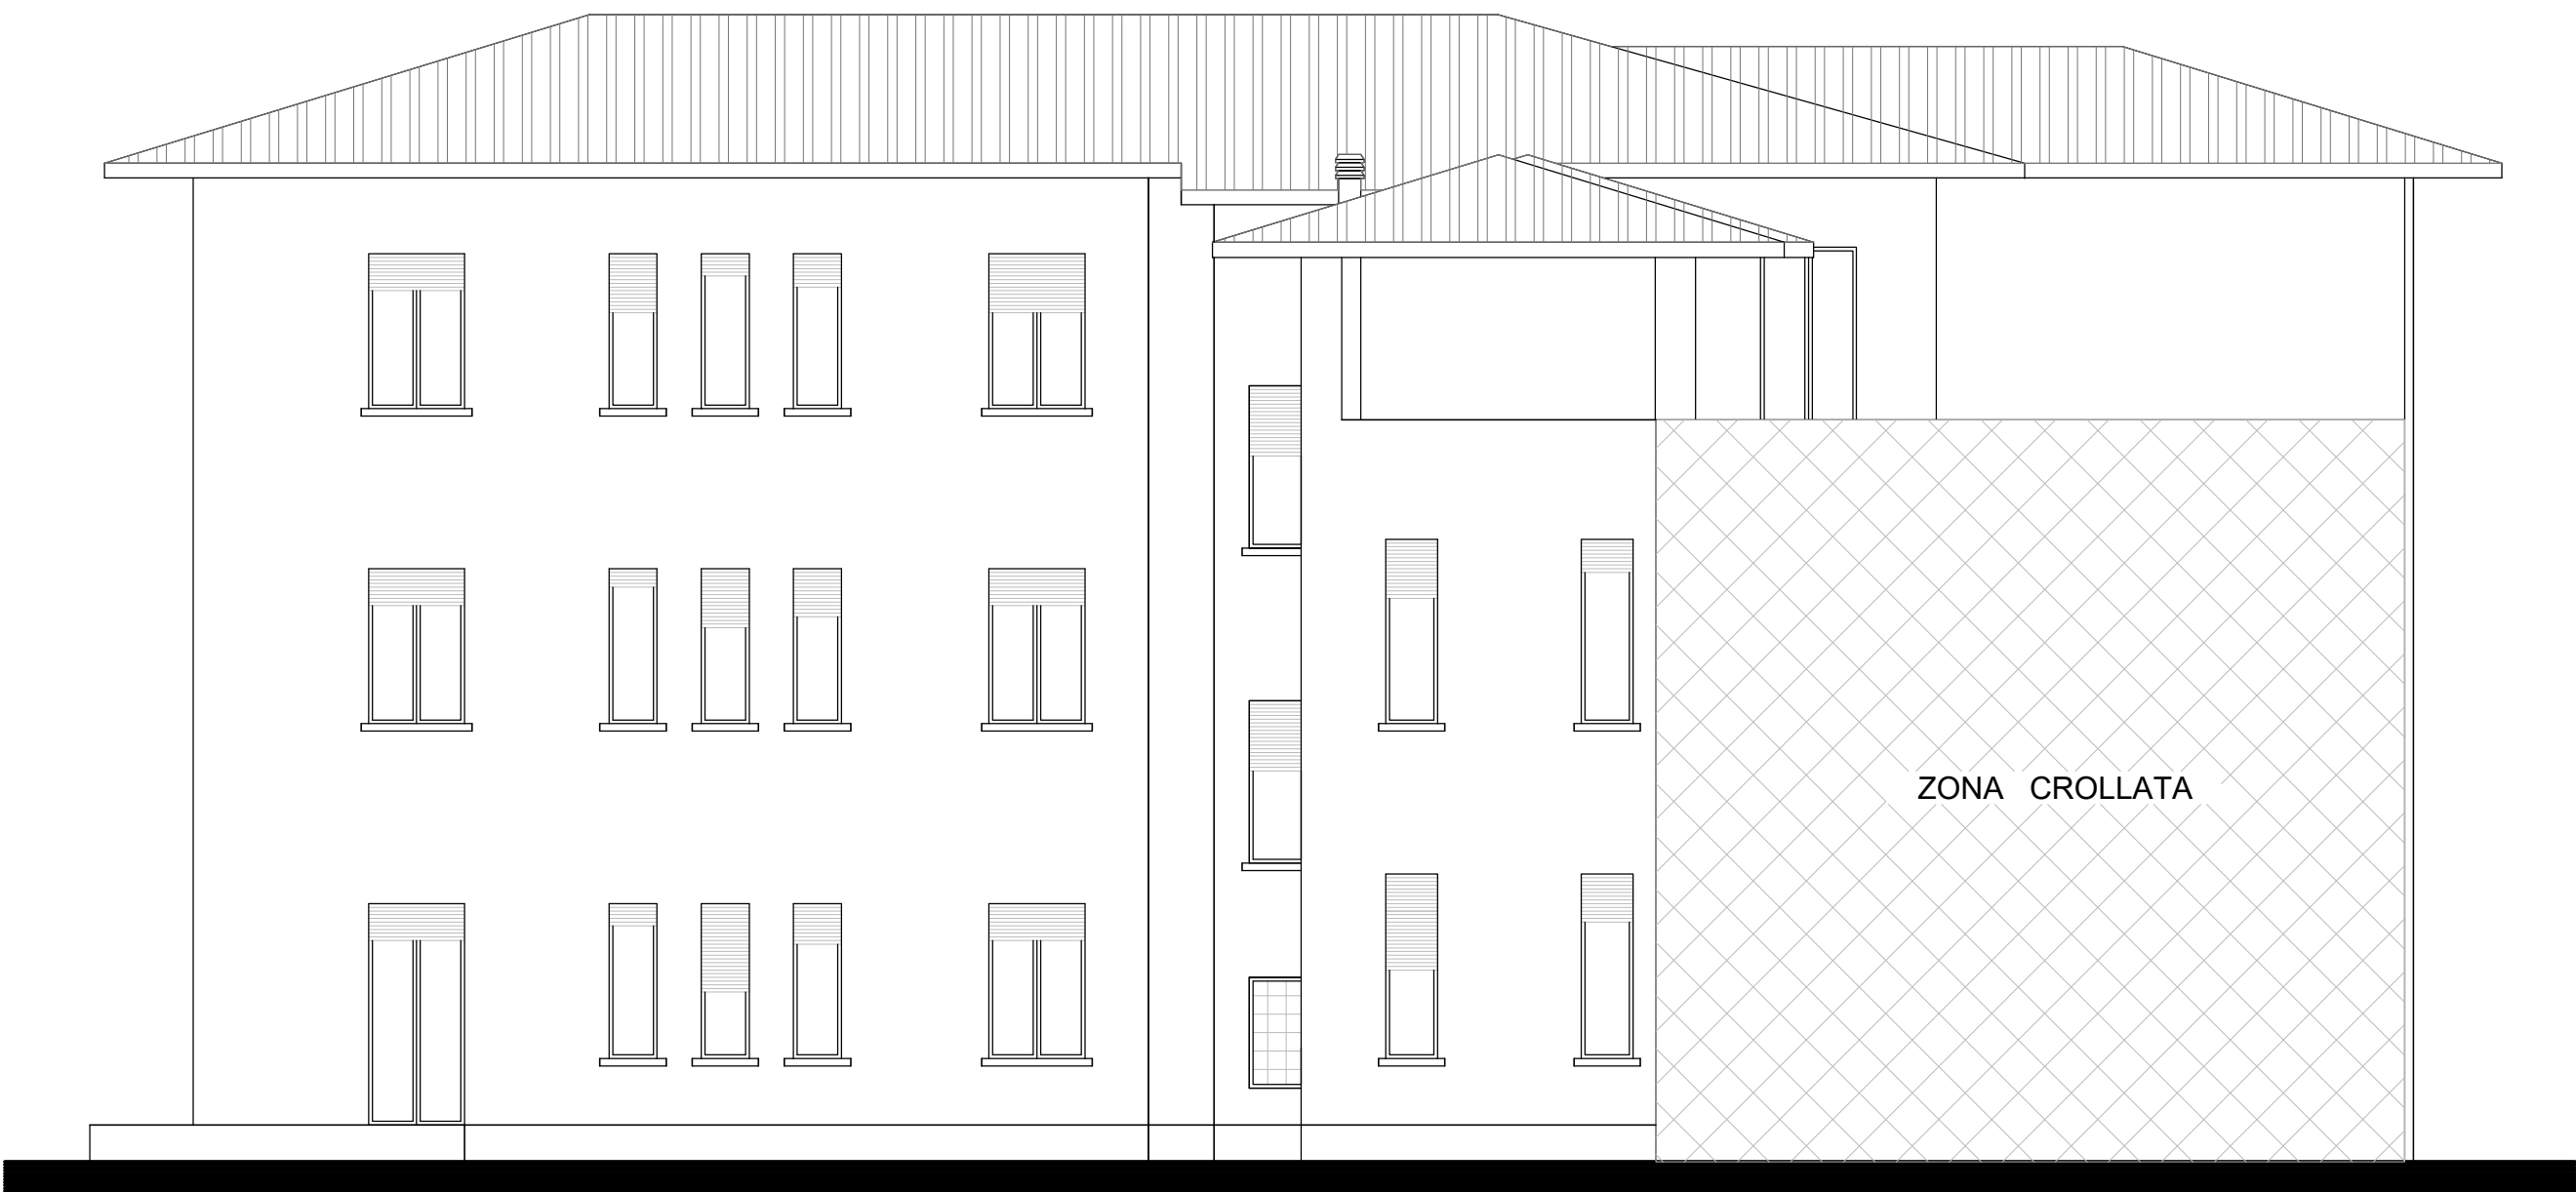

PROSPETTO TERGALE
lato via Fucini