COMUNE DI GROSSETO

SETTORE LAVORI PUBBLICI

Servizio edilizia istituzionale scolastica e beni vincolati

PROGETTO ESECUTIVO

Progetto di Restauro e Ristrutturazione del piano terreno e piano primo dell'immobile denominato "EX Garibaldi" a Grosseto

Descrizione:

PROGETTO IMPIANTO ELETTRICO
ILLUMINAZIONE ORDINARIE E ACCENSIONI

RIFERIMENTO: PIANO PRIMO

Elaborato:	Scala:	Data:
EL_TAV_05	1:100	ottobre 2018

ING. FILIPPO CALVANO
Via Blenda 16/a Grosseto
tel 3289292466
email: filippo.calvano@gmail.com
STUDIO BCEPROGETTI

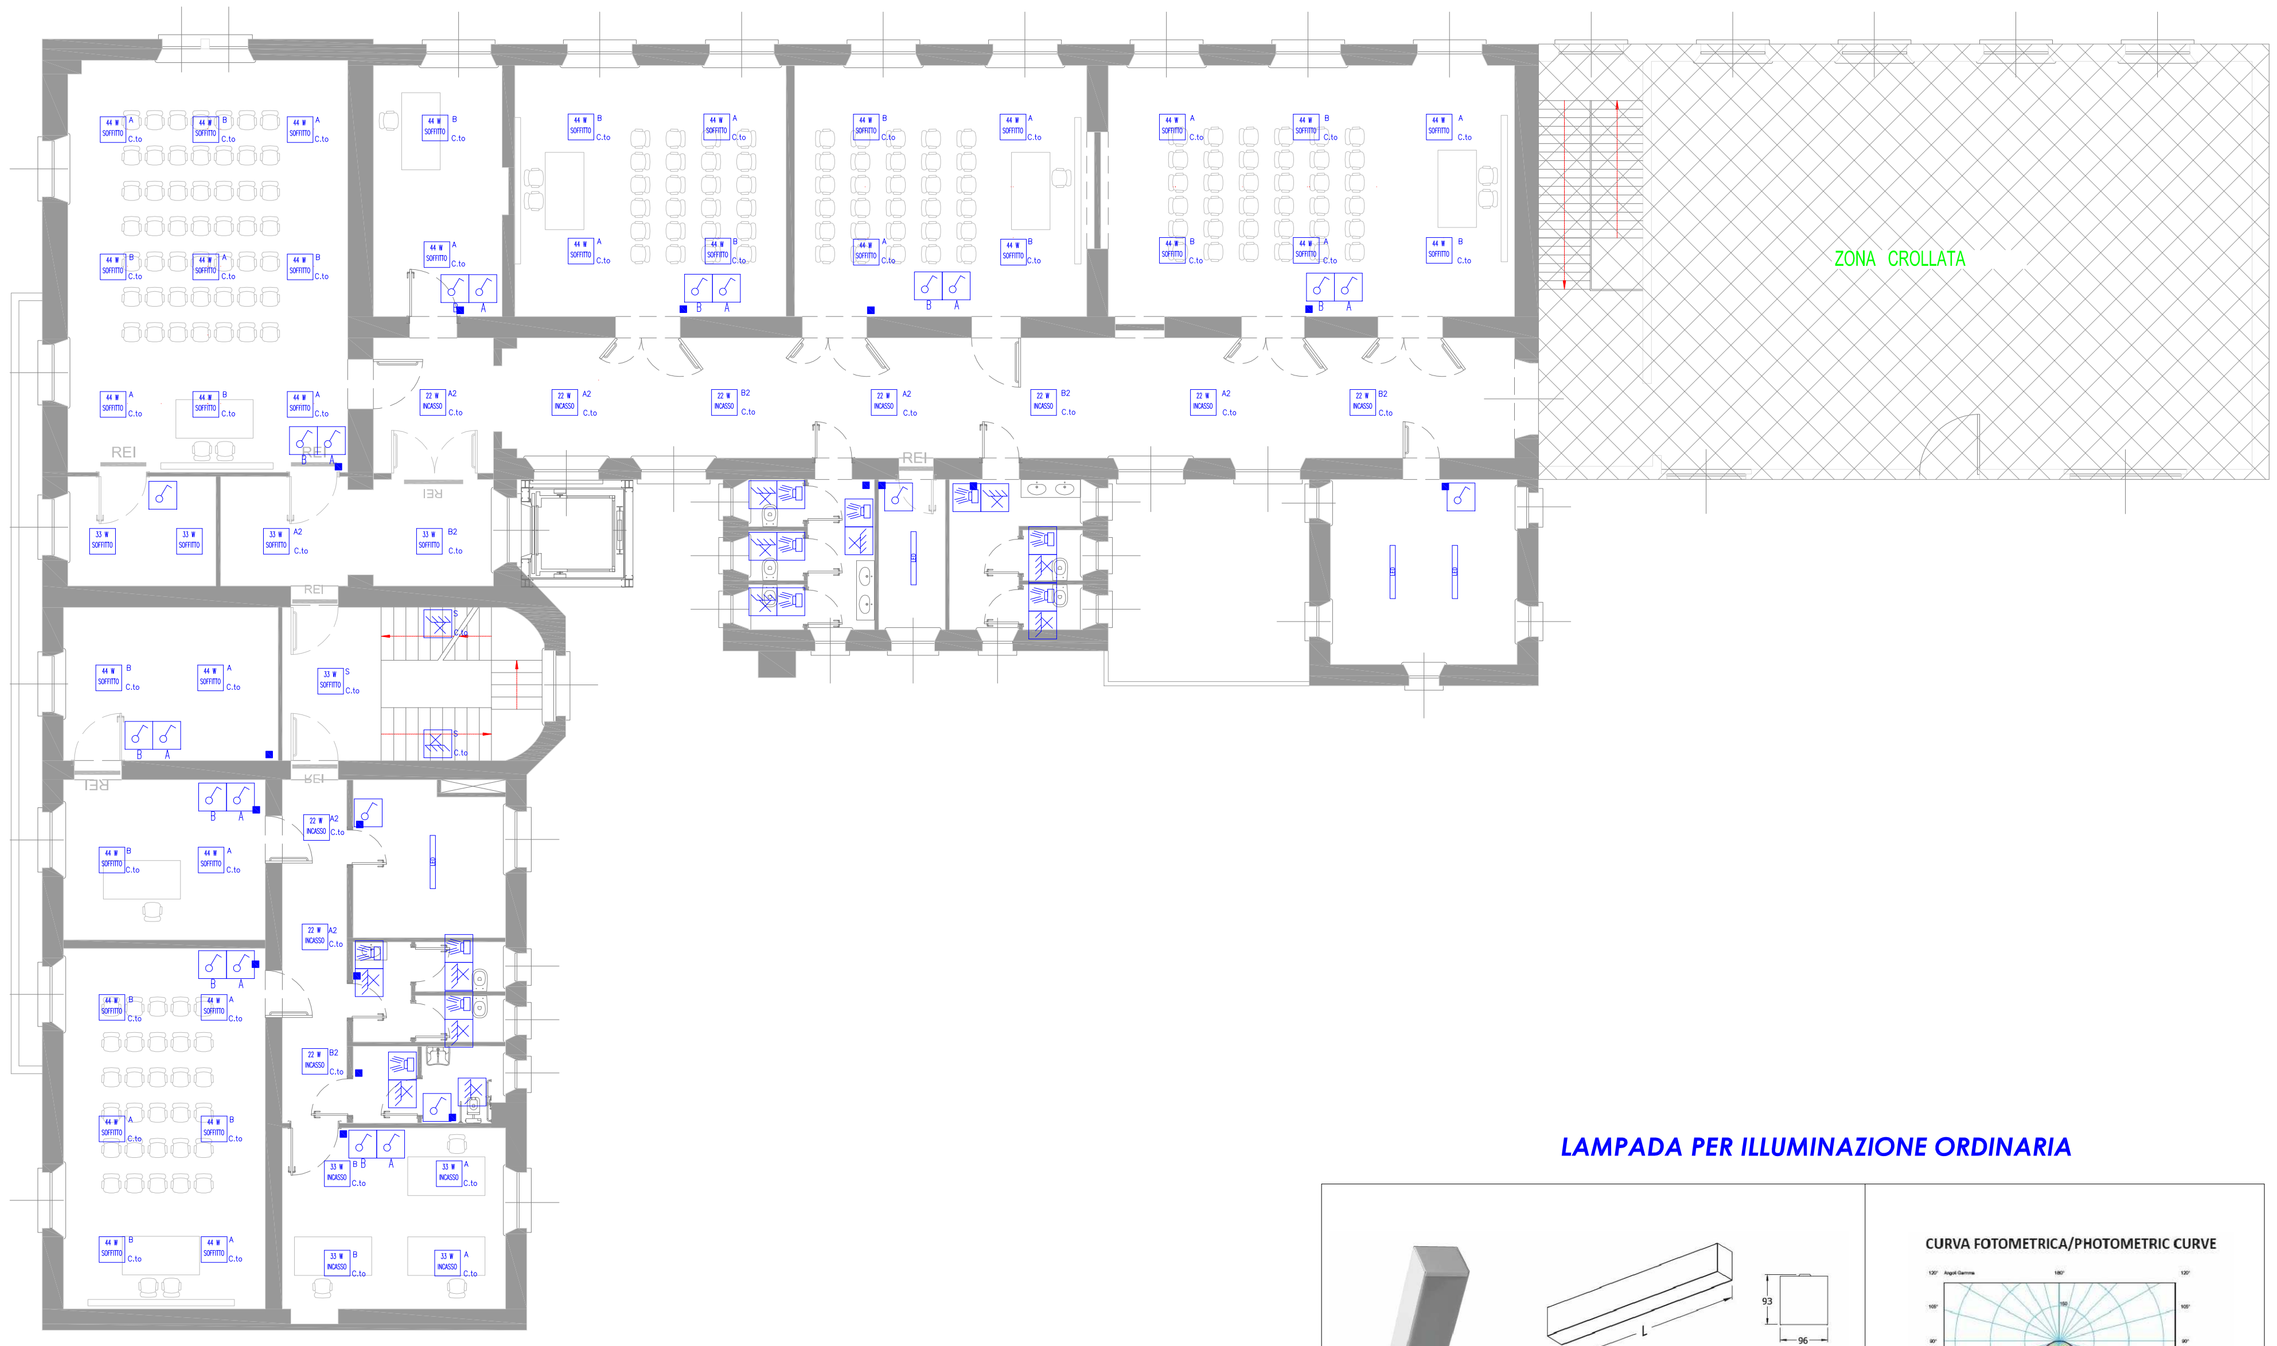

LEGENDA	
	Interruttore
	Applique a muro
	Pulsante
	LED panel 60x60 da incasso
	Rilevatore di presenza
	Plafone LED
	Quadro elettrico
	Scatola di derivazione

LAMPADA PER ILLUMINAZIONE ORDINARIA

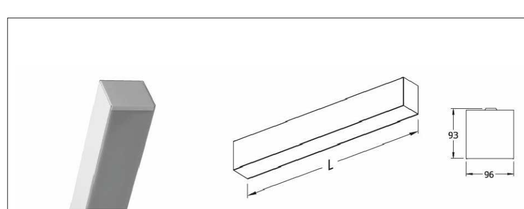

APPLICAZIONE

Apparecchio LED per montaggio a plafone. Montaggio a sospensione od incasso trimless a richiesta. Schermo Microprismato.

CARATTERISTICHE PRODOTTO

Corpo in lamiera d'acciaio pressopiegata verniciata con polveri epossidiche previa fosfatazione.
Ottiche in alluminio ad alto rendimento con funzione di dissipatore.
Schermo in policarbonato microprismato.
Kit per montaggio a sospensione. A richiesta a sospensione o ad incasso trimless.
Testate di chiusura incluse.
Sorgente luminosa LED.
Classe II.
Non idonea per l'applicazione esterna.
Alimentazione elettronica CAV.
A richiesta dimmerabile DALI (cod. DL) specificare se con funzione PUSH DIM (cod. PD).
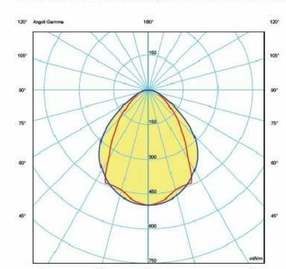
CURVA FOTOMETRICA/PHOTOMETRIC CURVE