# COMUNE DI GROSSETO

**SETTORE LAVORI PUBBLICI**

**Servizio edilizia istituzionale scolastica e beni vincolati**

## PROGETTO ESECUTIVO

*Progetto di Restauro e Ristrutturazione del piano terreno e piano primo dell'immobile denominato "EX Garibaldi" a Grosseto*

**Descrizione:**

**PROGETTO IMPIANTO ELETTRICO**
**ILLUMINAZIONE ORDINARIE E ACCENSIONI**

**RIFERIMENTO:** PIANO SECONDO

| Elaborato: | Scala: | Data: |
|---|---|---|
| EL_TAV_06 | 1:100 | ottobre 2018 |


**ING. FILIPPO CALVANO**
Via Blenda 16/a Grosseto
tel 3289292466
email: filippo.calvano@gmail.com
STUDIO ECOPROGETTI


| LEGENDA | |
|---|---|
| | Interruttore |
| | Applique a muro |
| | Pulsante |
| | LED panel 60x60 da incasso |
| | Rilevatore di presenza |
| | Plafone LED |
| | Quadro elettrico |
| | Scatola di derivazione |

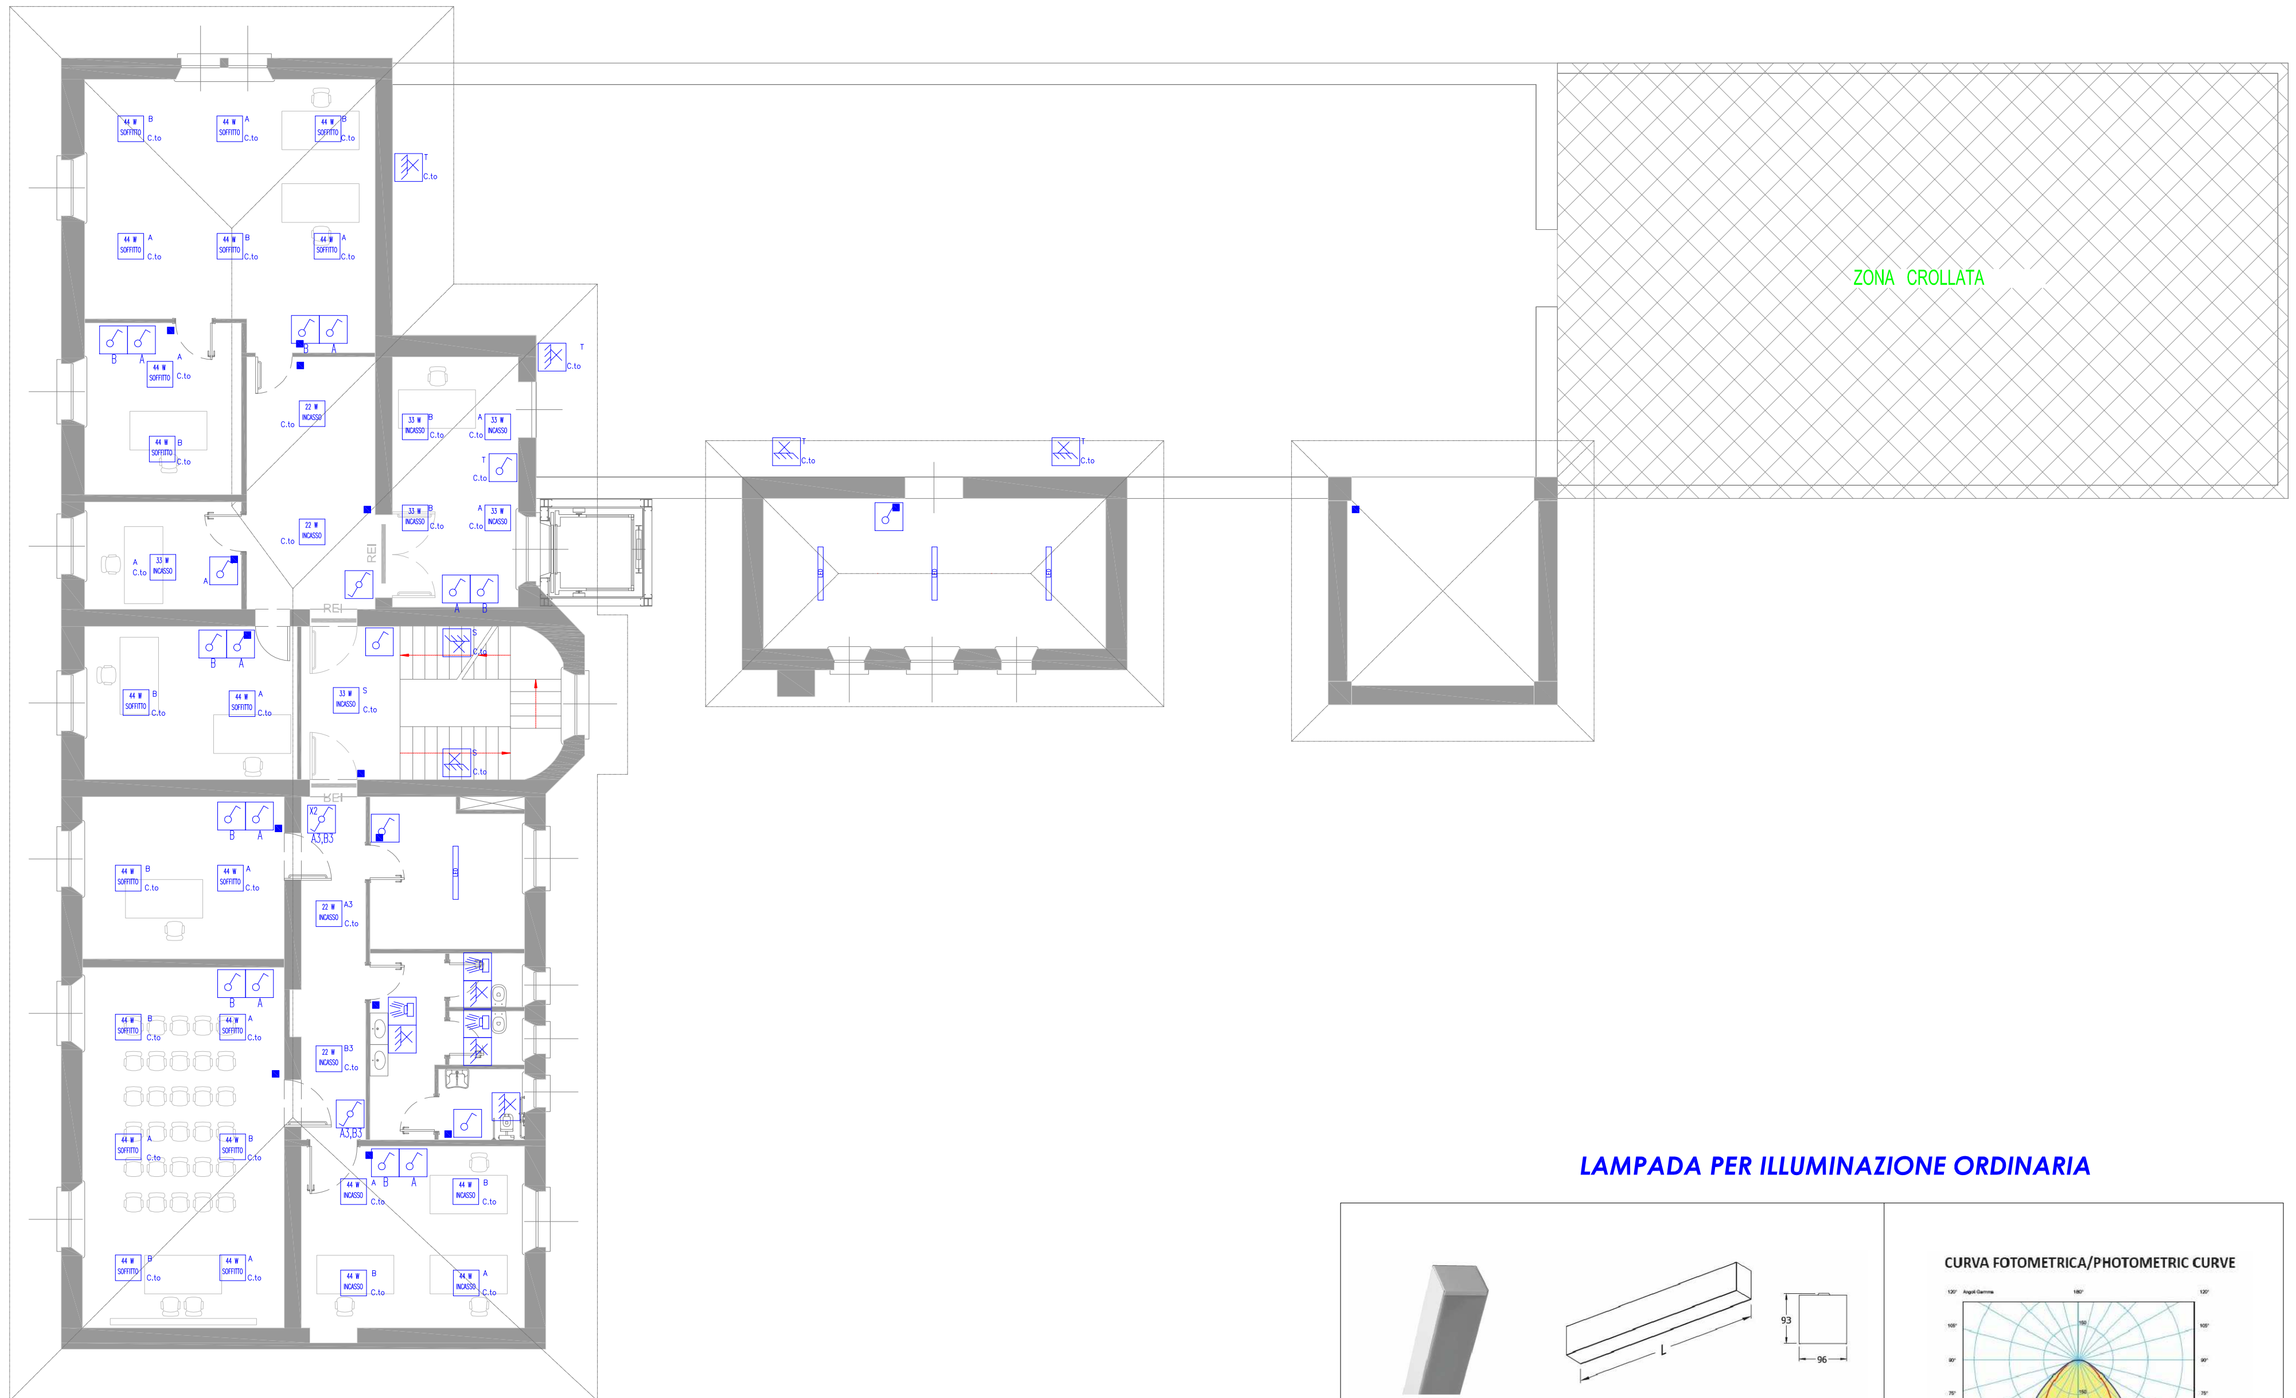



| LEGENDA | |
|---|---|
| | Interruttore |
| | Applique a muro |
| | Pulsante |
| | LED panel 60x60 da incasso |
| | Rilevatore di presenza |
| | Plafone LED |
| | Quadro elettrico |
| | Scatola di derivazione |


## LAMPADA PER ILLUMINAZIONE ORDINARIA




**APPLICAZIONE**

Apparecchio LED per montaggio a plafone. Montaggio a sospensione od incasso trimless a richiesta. Schermo Microprismato.

**CARATTERISTICHE PRODOTTO**

Corpo in lamiera d'acciaio pressopiegata verniciata con polveri epossidiche previa fosfatazione.
Schermo in PMMA microprismatico con funzione di dissipatore.
Schermo in policarbonato microprismatico.
Sistema di fissaggio a plafone: A richiesta a sospensione o ad incasso trimless.
Testate di chiusura incluse.
Sorgente luminosa LED.
Classe di isolamento I.
Non idonea per l'applicazione esterna.
Alimentazione elettronica CAE.
A richiesta:dimmerabile DALI (cod. DL) specificare se con funzione PUSH DIM (cod. PD).
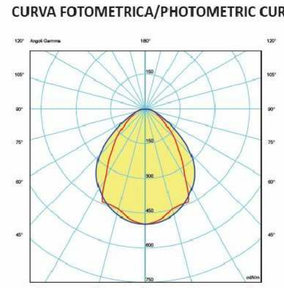
**CURVA FOTOMETRICA/PHOTOMETRIC CURVE**