

Comune di Grosseto

05.05.10
05.05.19


PROGETTO SCALA SICUREZZA ESTERNA

Firme dei soggetti interessati

Proprietà: COMUNE DI GROSSETO

Progettista strutturale: Ing. Augusto Ferrari

Dirett. dei lavori strutturale: Ing. Augusto Ferrari

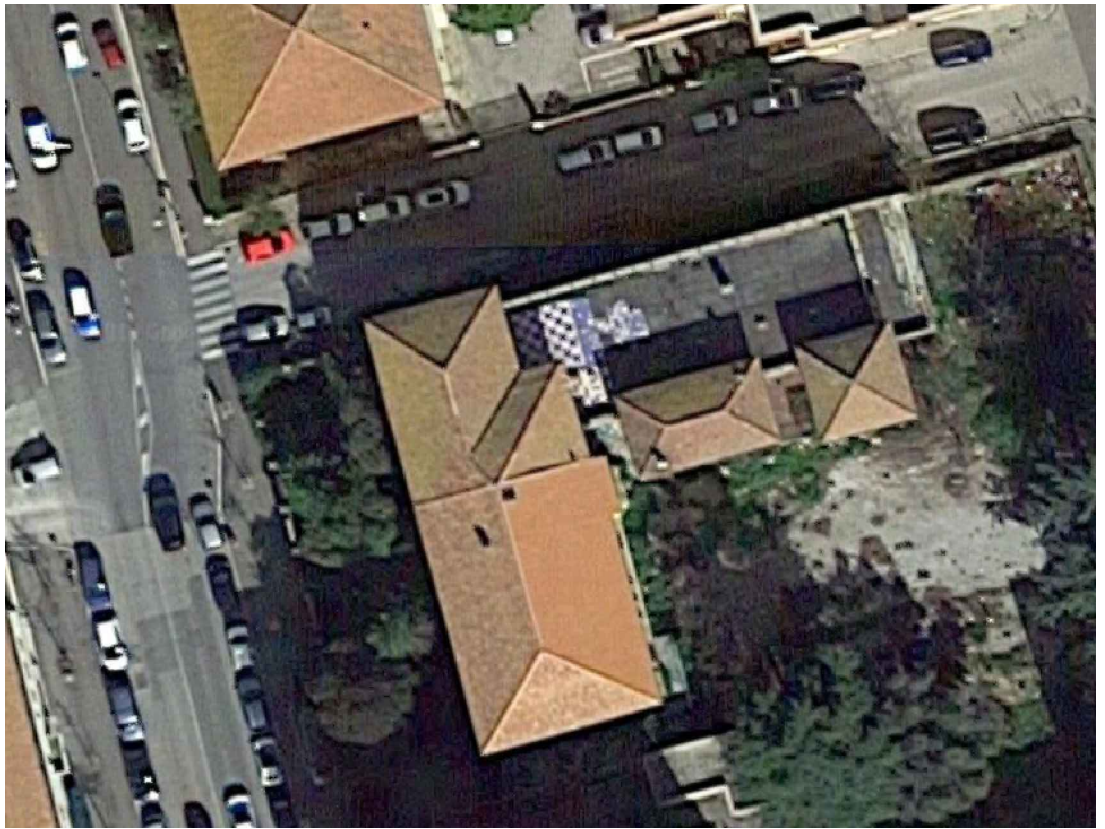

TAV. UNICA Scala 1:50

