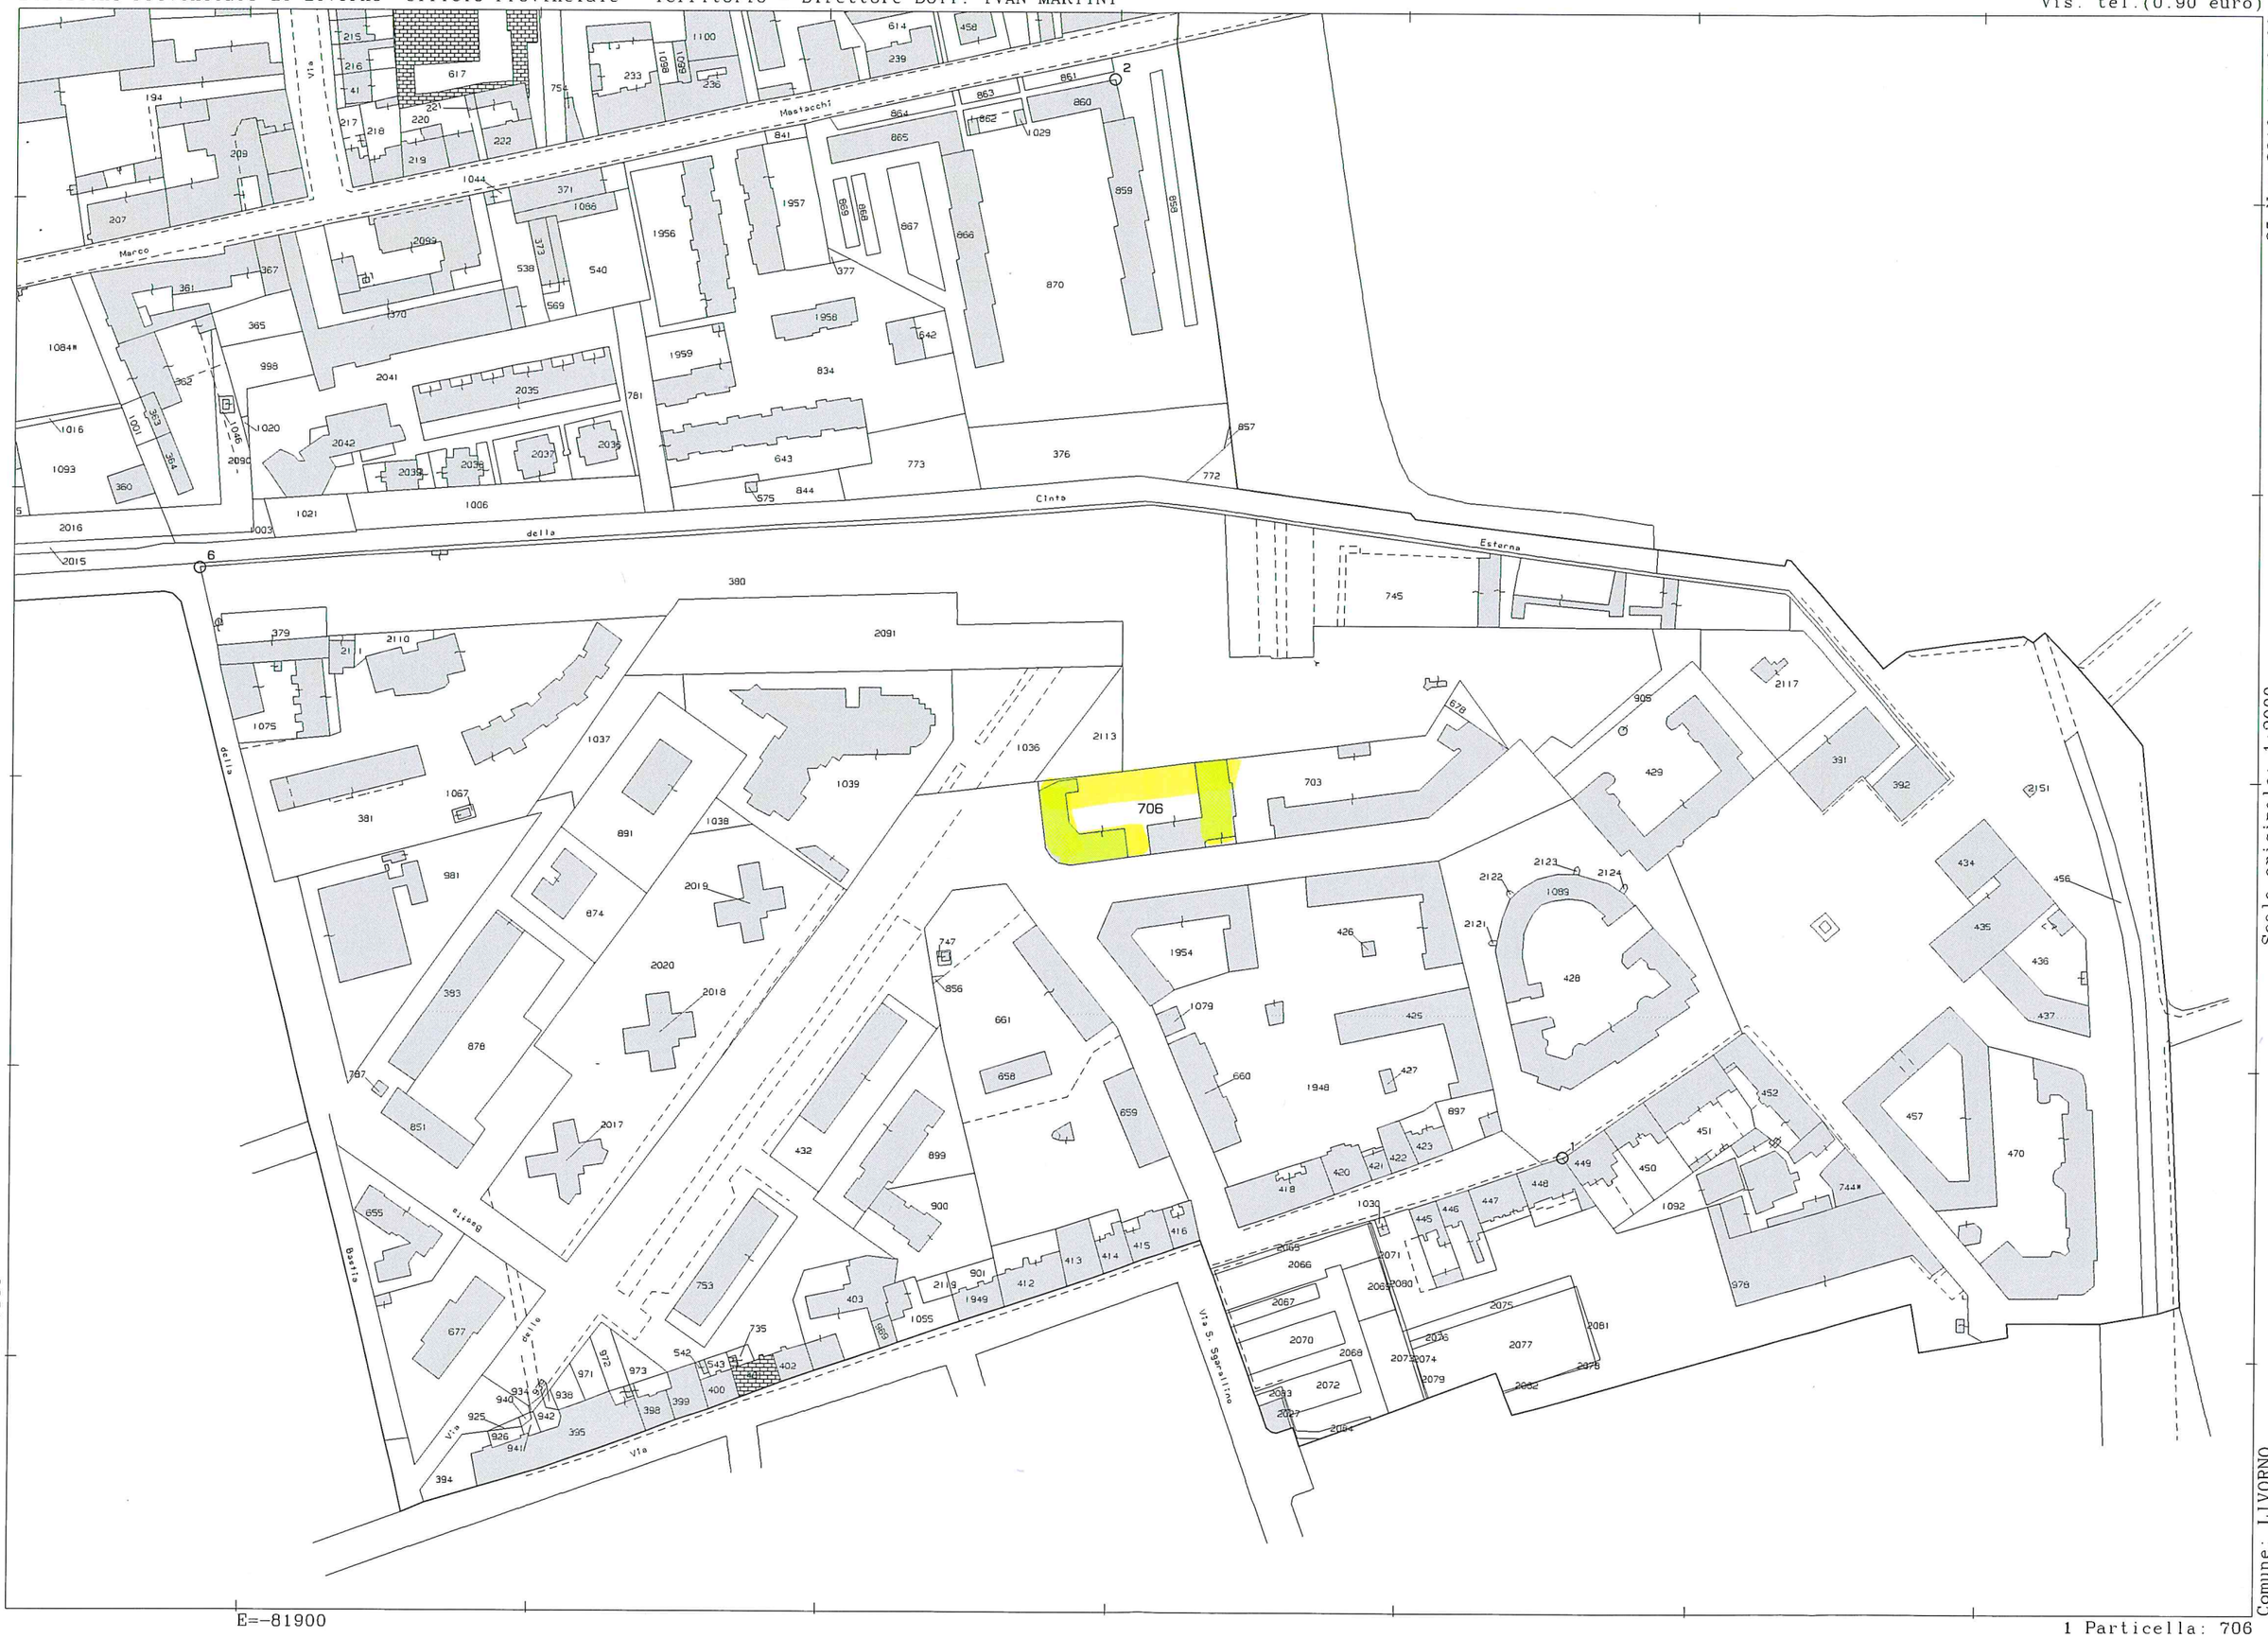

25-Nov-2016 11:49:22
Prot. n. T123431/2016

Scala originale: 1:2000
Dimensione cornice: 776.000 x 552.000 metri

Comune: LIVORNO
Foglio: 8