PLANIMETRIA STATO ATTUALE

SCALA 1:1000

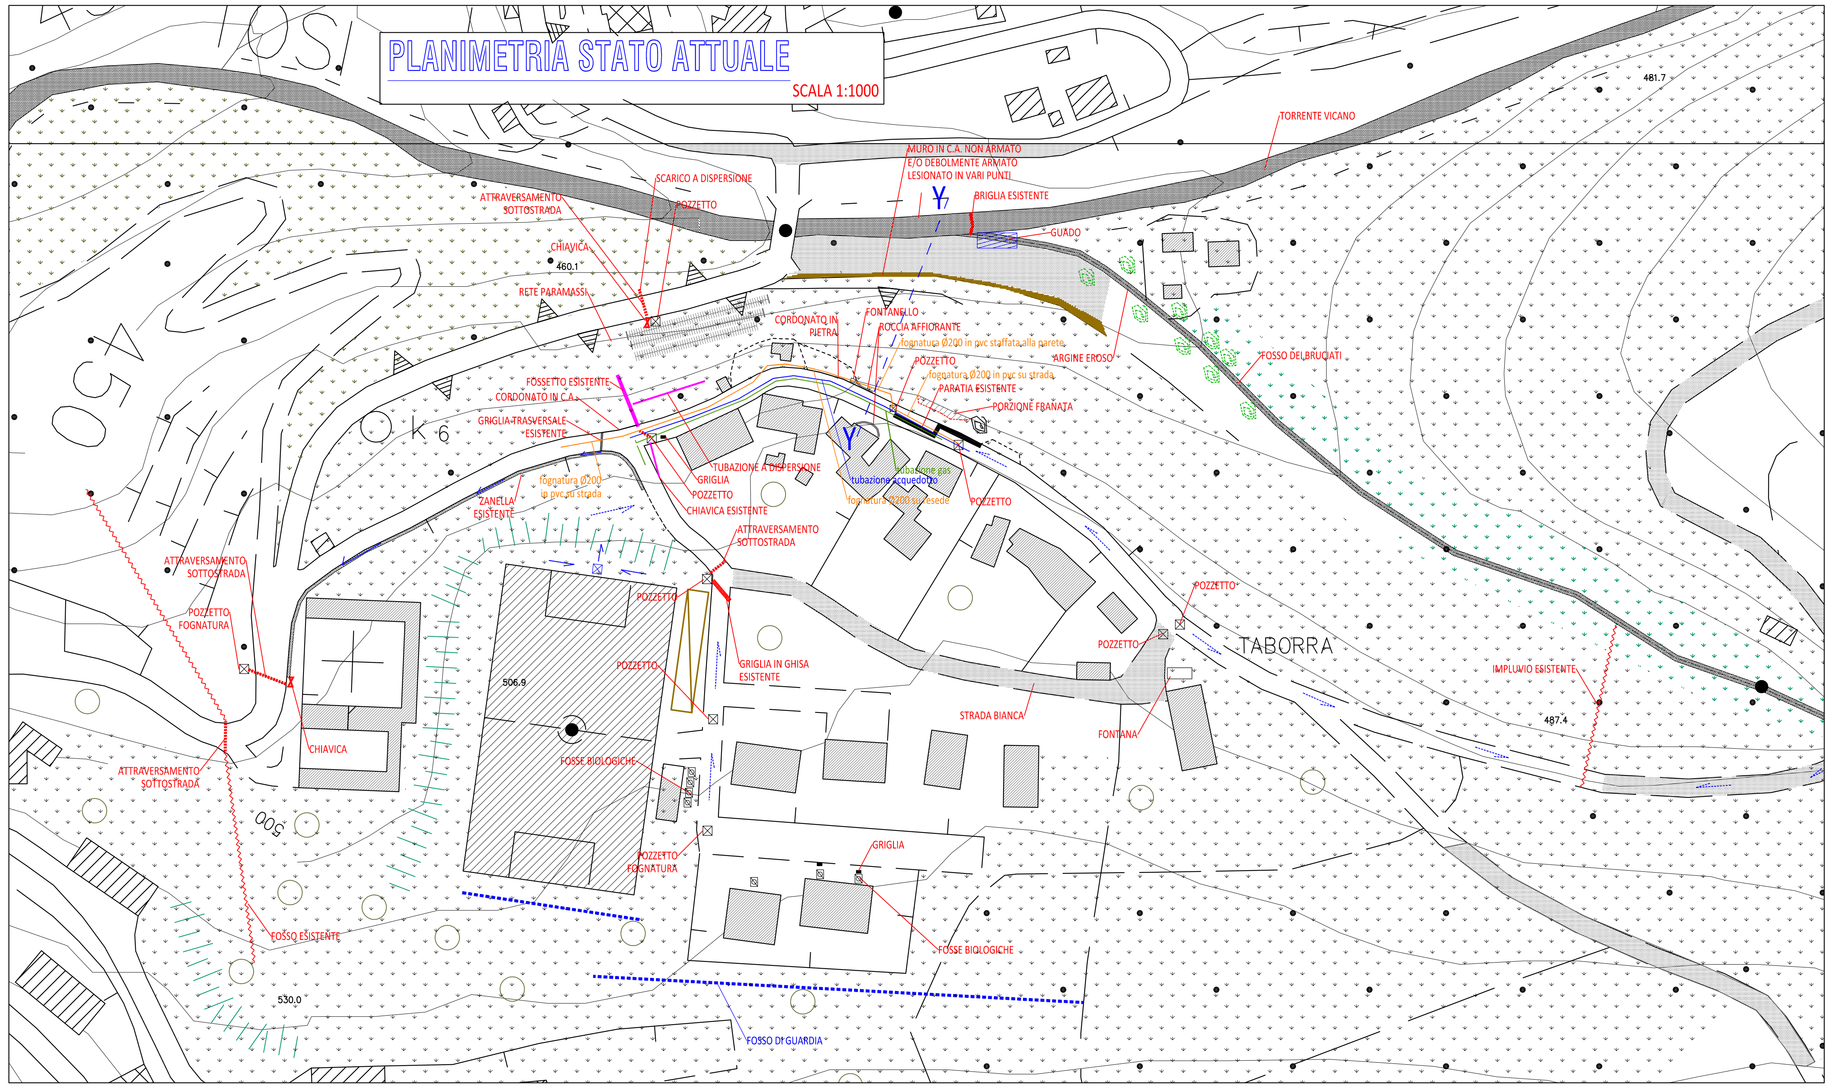

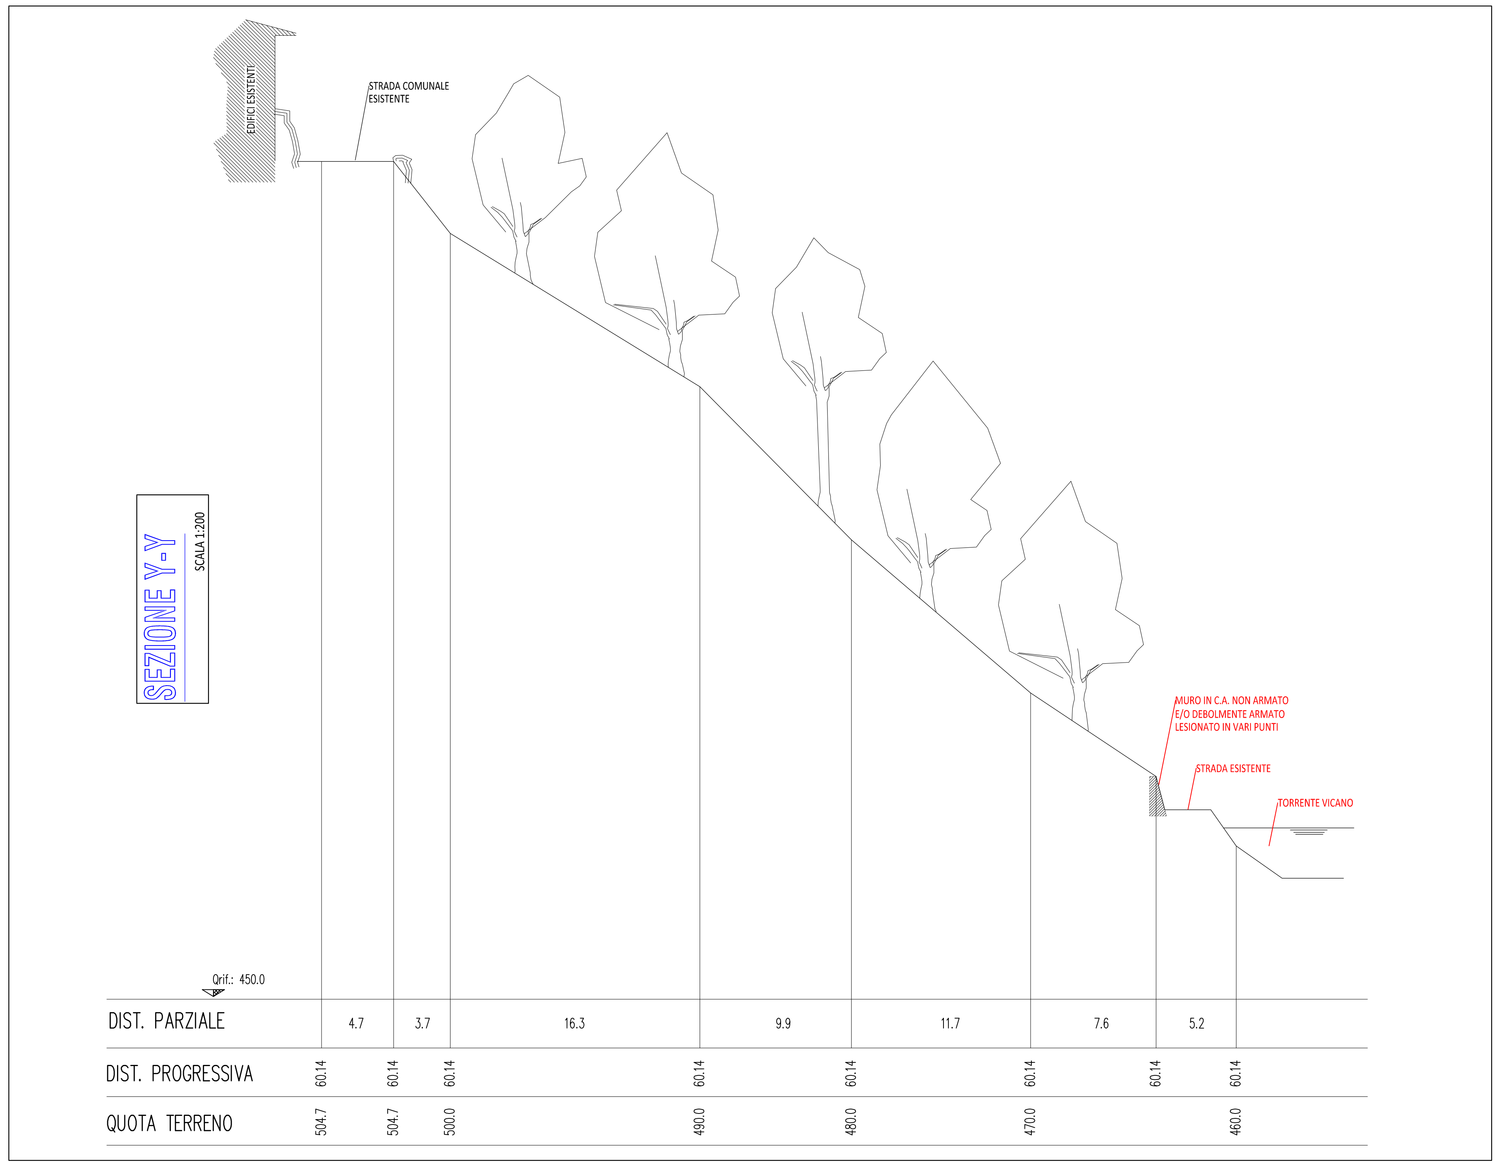

SEZIONE Y-Y

SCALA 1:200

COMUNE DI REGGELLO

Dott. Ing. Daniele Lapi

INTERVENTI DI CONSOLIDAMENTO DEL VERSANTE IN FRANA NELLA FRAZIONE DI TOSI- LOC.TABORRA -1°STRALCIO-

ELABORATO	*TAV.A* *PLANIMETRIA E SEZIONE STATO ATTUALE CON INDIVIDUAZIONE SOTTOSERVIZI* SCALA 1:1000 - 1:200	*PROGETTO ESECUTIVO*
N° 5		

	REVISIONE	DATA
	0	Febbraio 2019