



**PARTICOLARE CORDOLO SU MICROPALI**

Scala 1:25

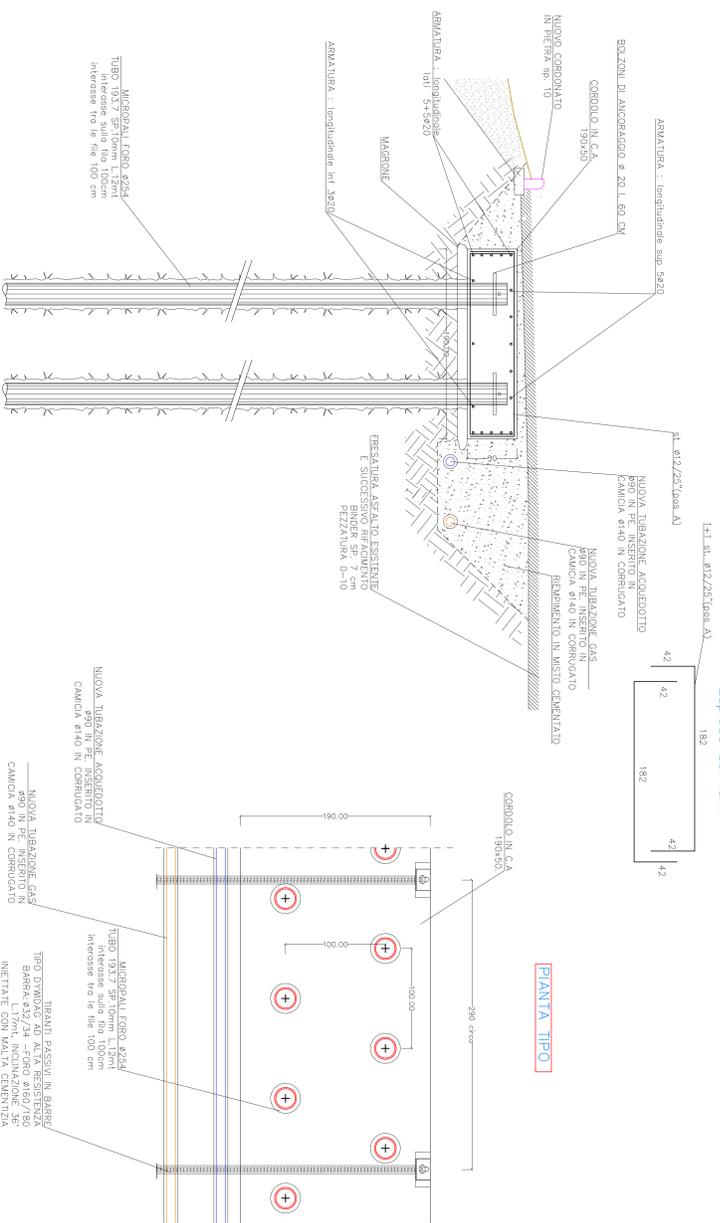


**PARTICOLARE CORDOLO SU MICROPALI**  
**SEZIONE SU TIRANTE scala 1:25**

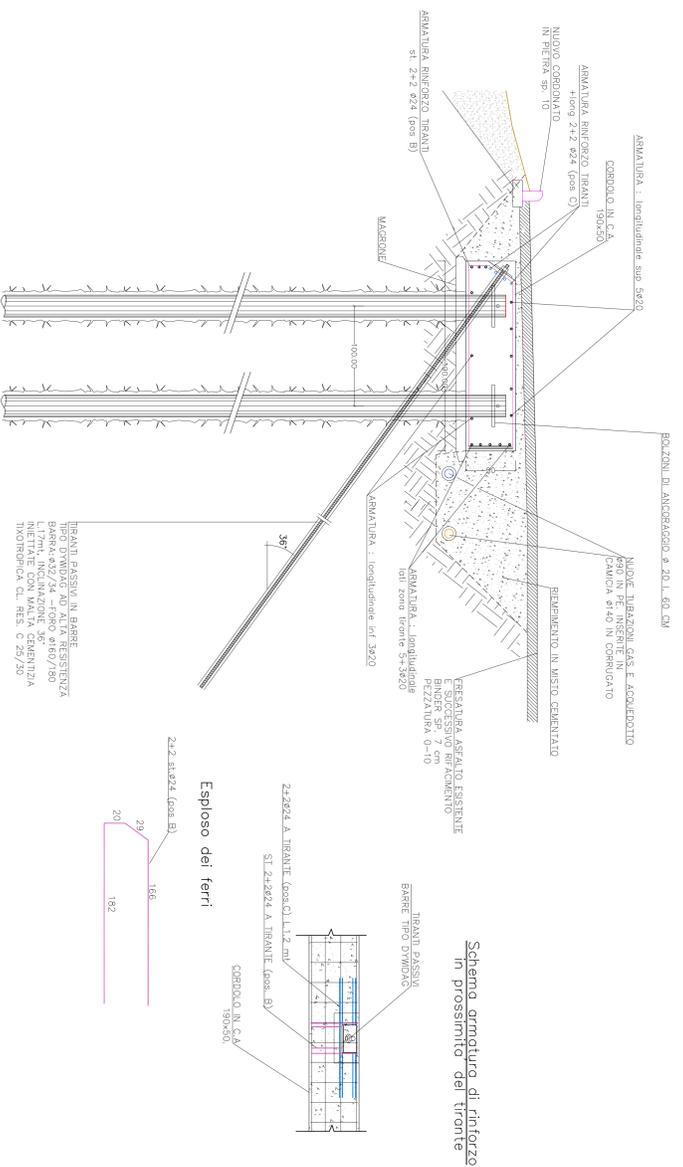


**SEZIONE TIPOLOGICA CANALA IN LEGNO E ACCIAIO**

Scala 1:25

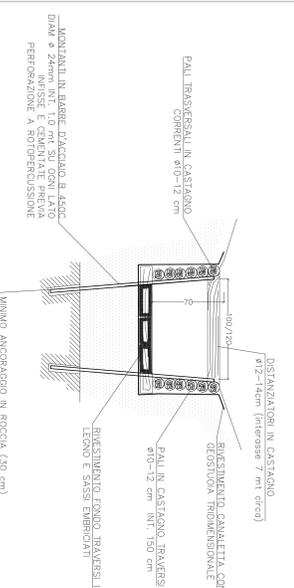


**DETTAGLIO POZZETTO IMPIANTI**  
**VISTA IN PIANTA**


Scala 1:25

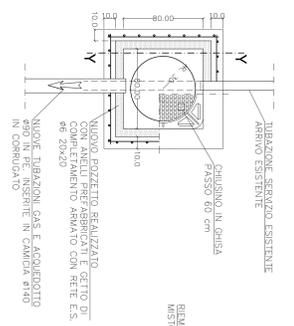


**SEZIONE XY**

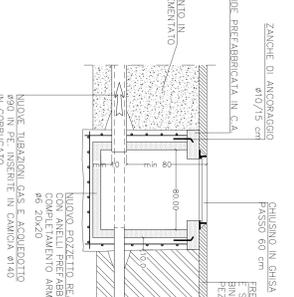


**PARTICOLARE FASI DI ASSEMBLAGGIO RETI DI PROTEZIONE AD ALTA RESISTENZA - schema fuori scala**

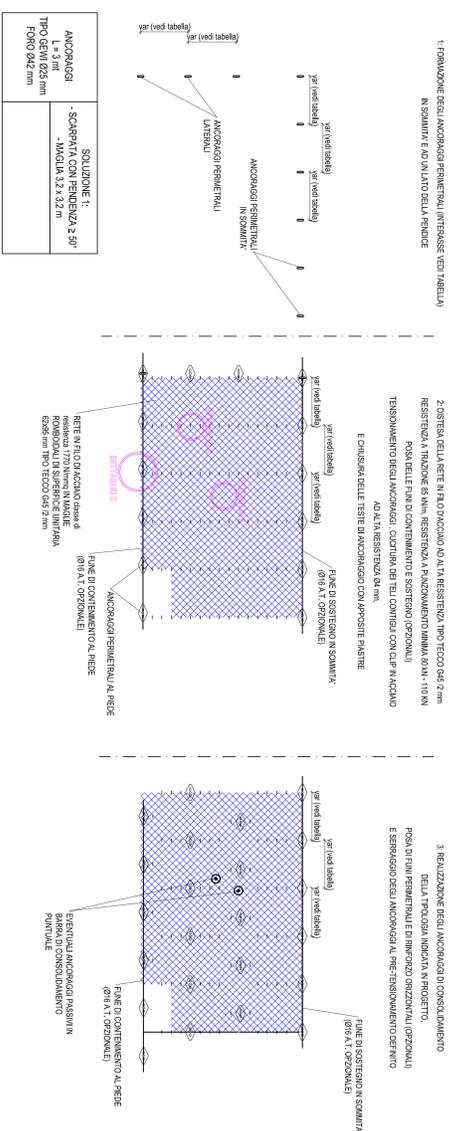


**PARTICOLARE ANCORAGGI - schema fuori scala**

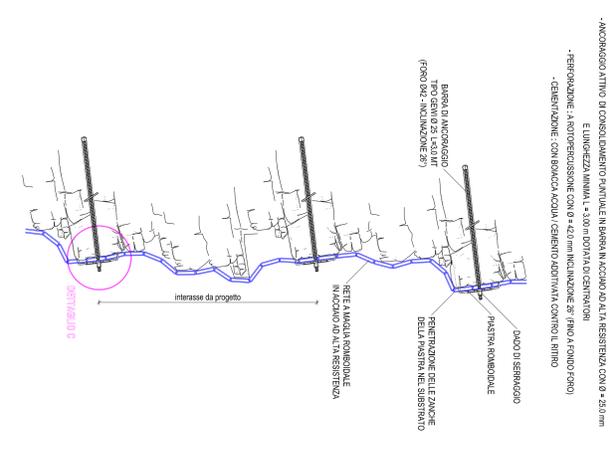

**DETTAGLIO A** schemi fuori scala

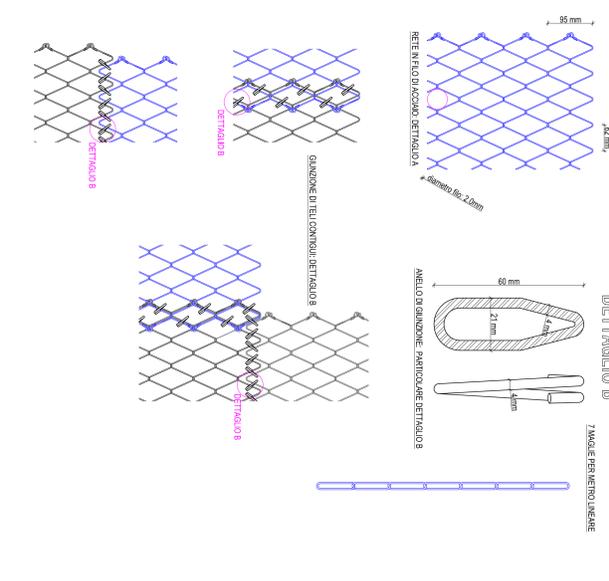


**DETTAGLIO C - schema fuori scala**

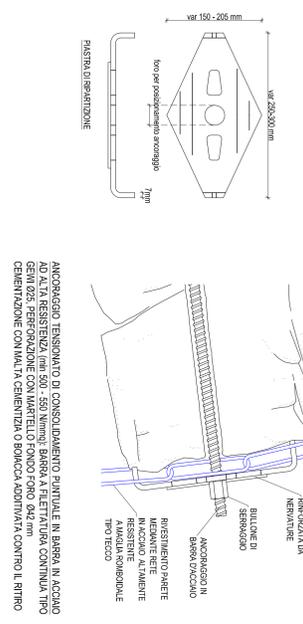

**DETTAGLIO CADITE**

Scala 1:25

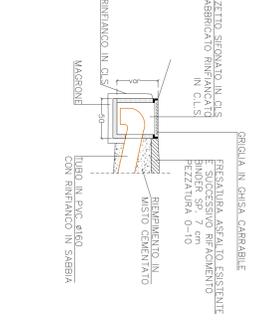

**COMUNE DI REGCELLO**



Dott. Ing. Daniele Lepi

**INTERVENTI DI CONSOLIDAMENTO DEL VERSANTE IN FRANA NELLA FRAZIONE DI TOSS-LOCOTABORRA - ISTRALICO-**

ELABORATO	1/13	PROGETTO
N° 7	PARTICOLARE ISTRALICO	REVISIONE
		DATA
		0
		15/05/2019