

COMUNE DI PIOMBINO

Medaglia d'Oro al Valor Militare
Provincia di Livorno

S.G.S. S.r.l.u. Società Gestione Servizi
Via Ferruccio n. 4 - 57025 Piombino (LI)



SCUOLA PLUS EFFICIENTAMENTO ENERGETICO DEL COMPLESSO SCOLASTICO DI PIAZZA DANTE ALIGHIERI



PROGETTO DEFINITIVO-ESECUTIVO - LOTTO 1: SOSTITUZIONE INFISSI

Tavola n°	OGGETTO:	SCALA:
00	UBICAZIONE STRALCIO DI R.U. ESTRATTO DI MAPPA CATASTALE	1:2000



PERCORSO FILE: C:\Archivio Progetti\Scuola P.za Dante\Esecutivo\tav_00.dwg
DATA: FEBBRAIO 2015

S.G.S. S.r.l.u. Società Gestione Servizi Progettazione Ufficio Tecnico: Arch. Luisa Casula	Settore Lavori Pubblici - Dirigente - Responsabile Unico del Procedimento: Ing. Claudio Santi	AGGIORNAMENTO: FEBBRAIO 2018 AGGIORNAMENTO: SETTEMBRE 2019 AGGIORNAMENTO:
--	---	---



Claudio Santi

STRALCIO DI R.U. - Tav.P2_1_usi e trasformazioni ammesse Scala 1:2000

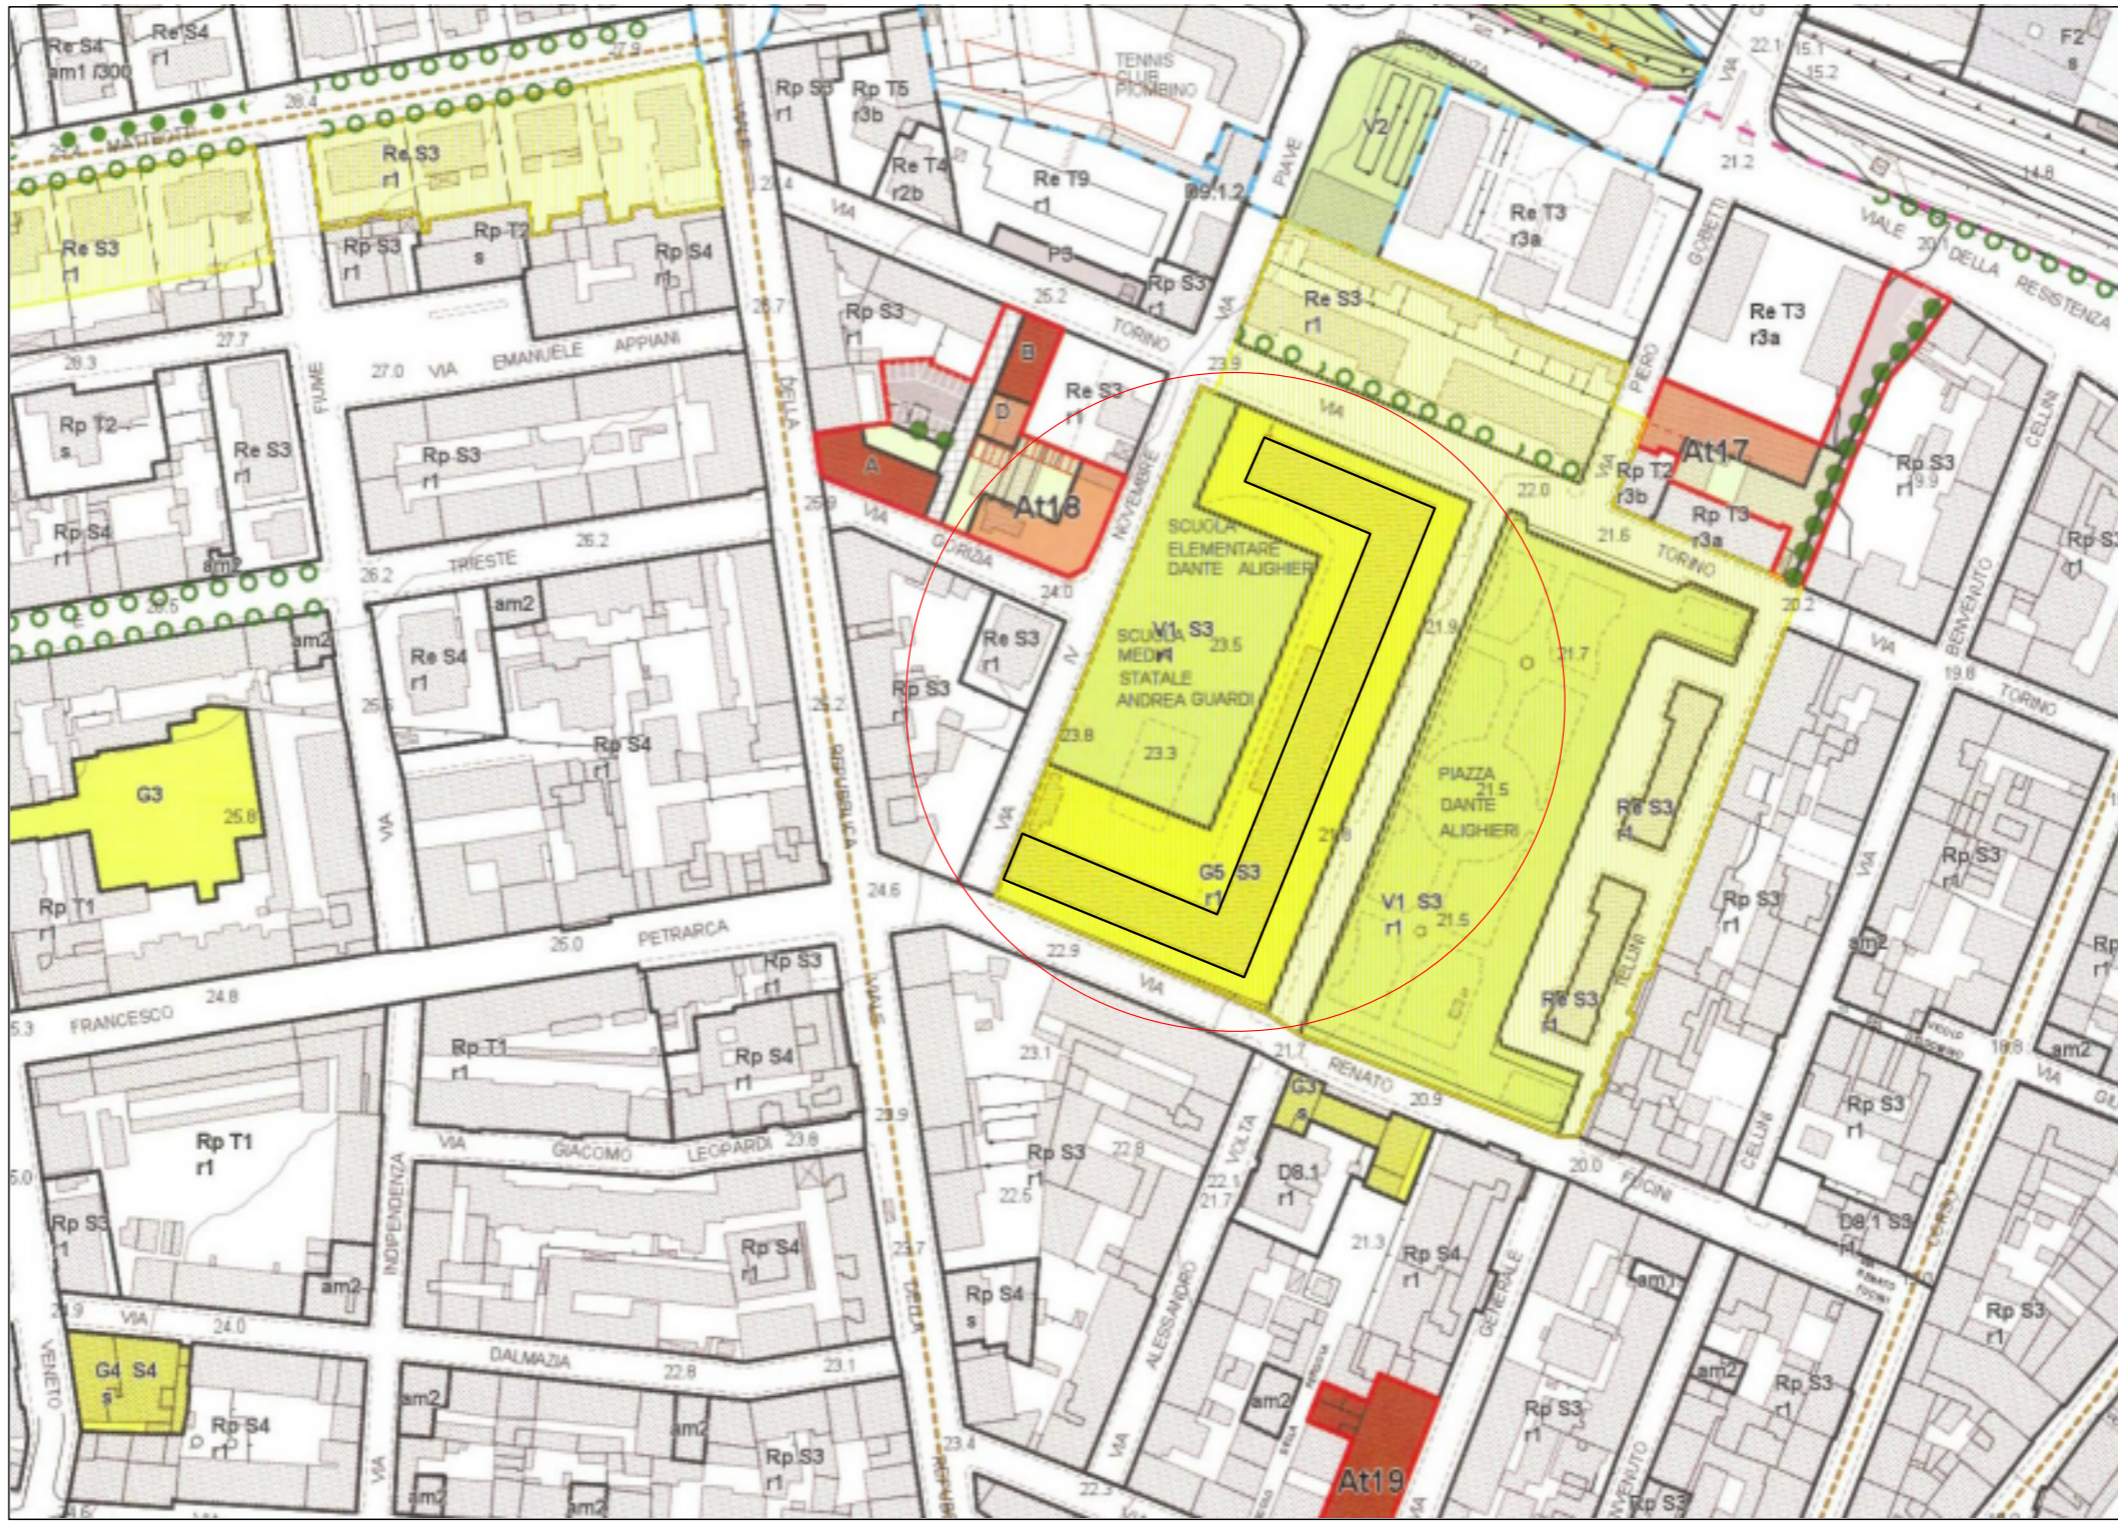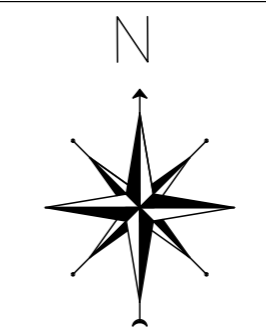

ESTRATTO DI MAPPA CATASTALE Scala 1:2000



Complesso scolastico "Dante Alighieri" (G5-S3-r1)
G5 - Attrezzature scolastiche dell'obbligo.
S3 - Tessuto storico di matrice otto-novecentesca che ha mantenuto i caratteri originari
r1 - ristrutturazione edilizia senza alterazione di volumi, superfici e strutture.

Comune di Piombino
NCEU - Foglio 79 P.IIa 106