

COMUNE DI PIOMBINO

Medaglia d'Oro al Valor Militare
Provincia di Livorno

S.G.S. S.r.l.u. Società Gestione Servizi
Via Ferruccio n. 4 - 57025 Piombino (LI)




"SCUOLA PLUS" EFFICIENTAMENTO ENERGETICO DEL COMPLESSO SCOLASTICO DI PIAZZA DANTE ALIGHIERI




PROGETTO DEFINITIVO-ESECUTIVO - LOTTO 1: SOSTITUZIONE INFISSI


Tavola n° 01	OGGETTO: TAVOLA DI INSIEME RIEPILOGATIVA DEI DATI TECNICI	SCALA: Fuori Scala
PERCORSO FILE: C:\Archivio Progetti\Scuola P.za Dante\Esecutivo\tav_01.dwg		DATA: FEBBRAIO 2015
S.G.S. S.r.l.u. Società Gestione Servizi Progettazione Ufficio Tecnico: Arch. Luisa Casula	Settore Lavori Pubblici - Dirigente - Responsabile Unico del Procedimento: Ing. Claudio Santi	AGGIORNAMENTO: FEBBRAIO 2018
		AGGIORNAMENTO: SETTEMBRE 2019
		AGGIORNAMENTO:

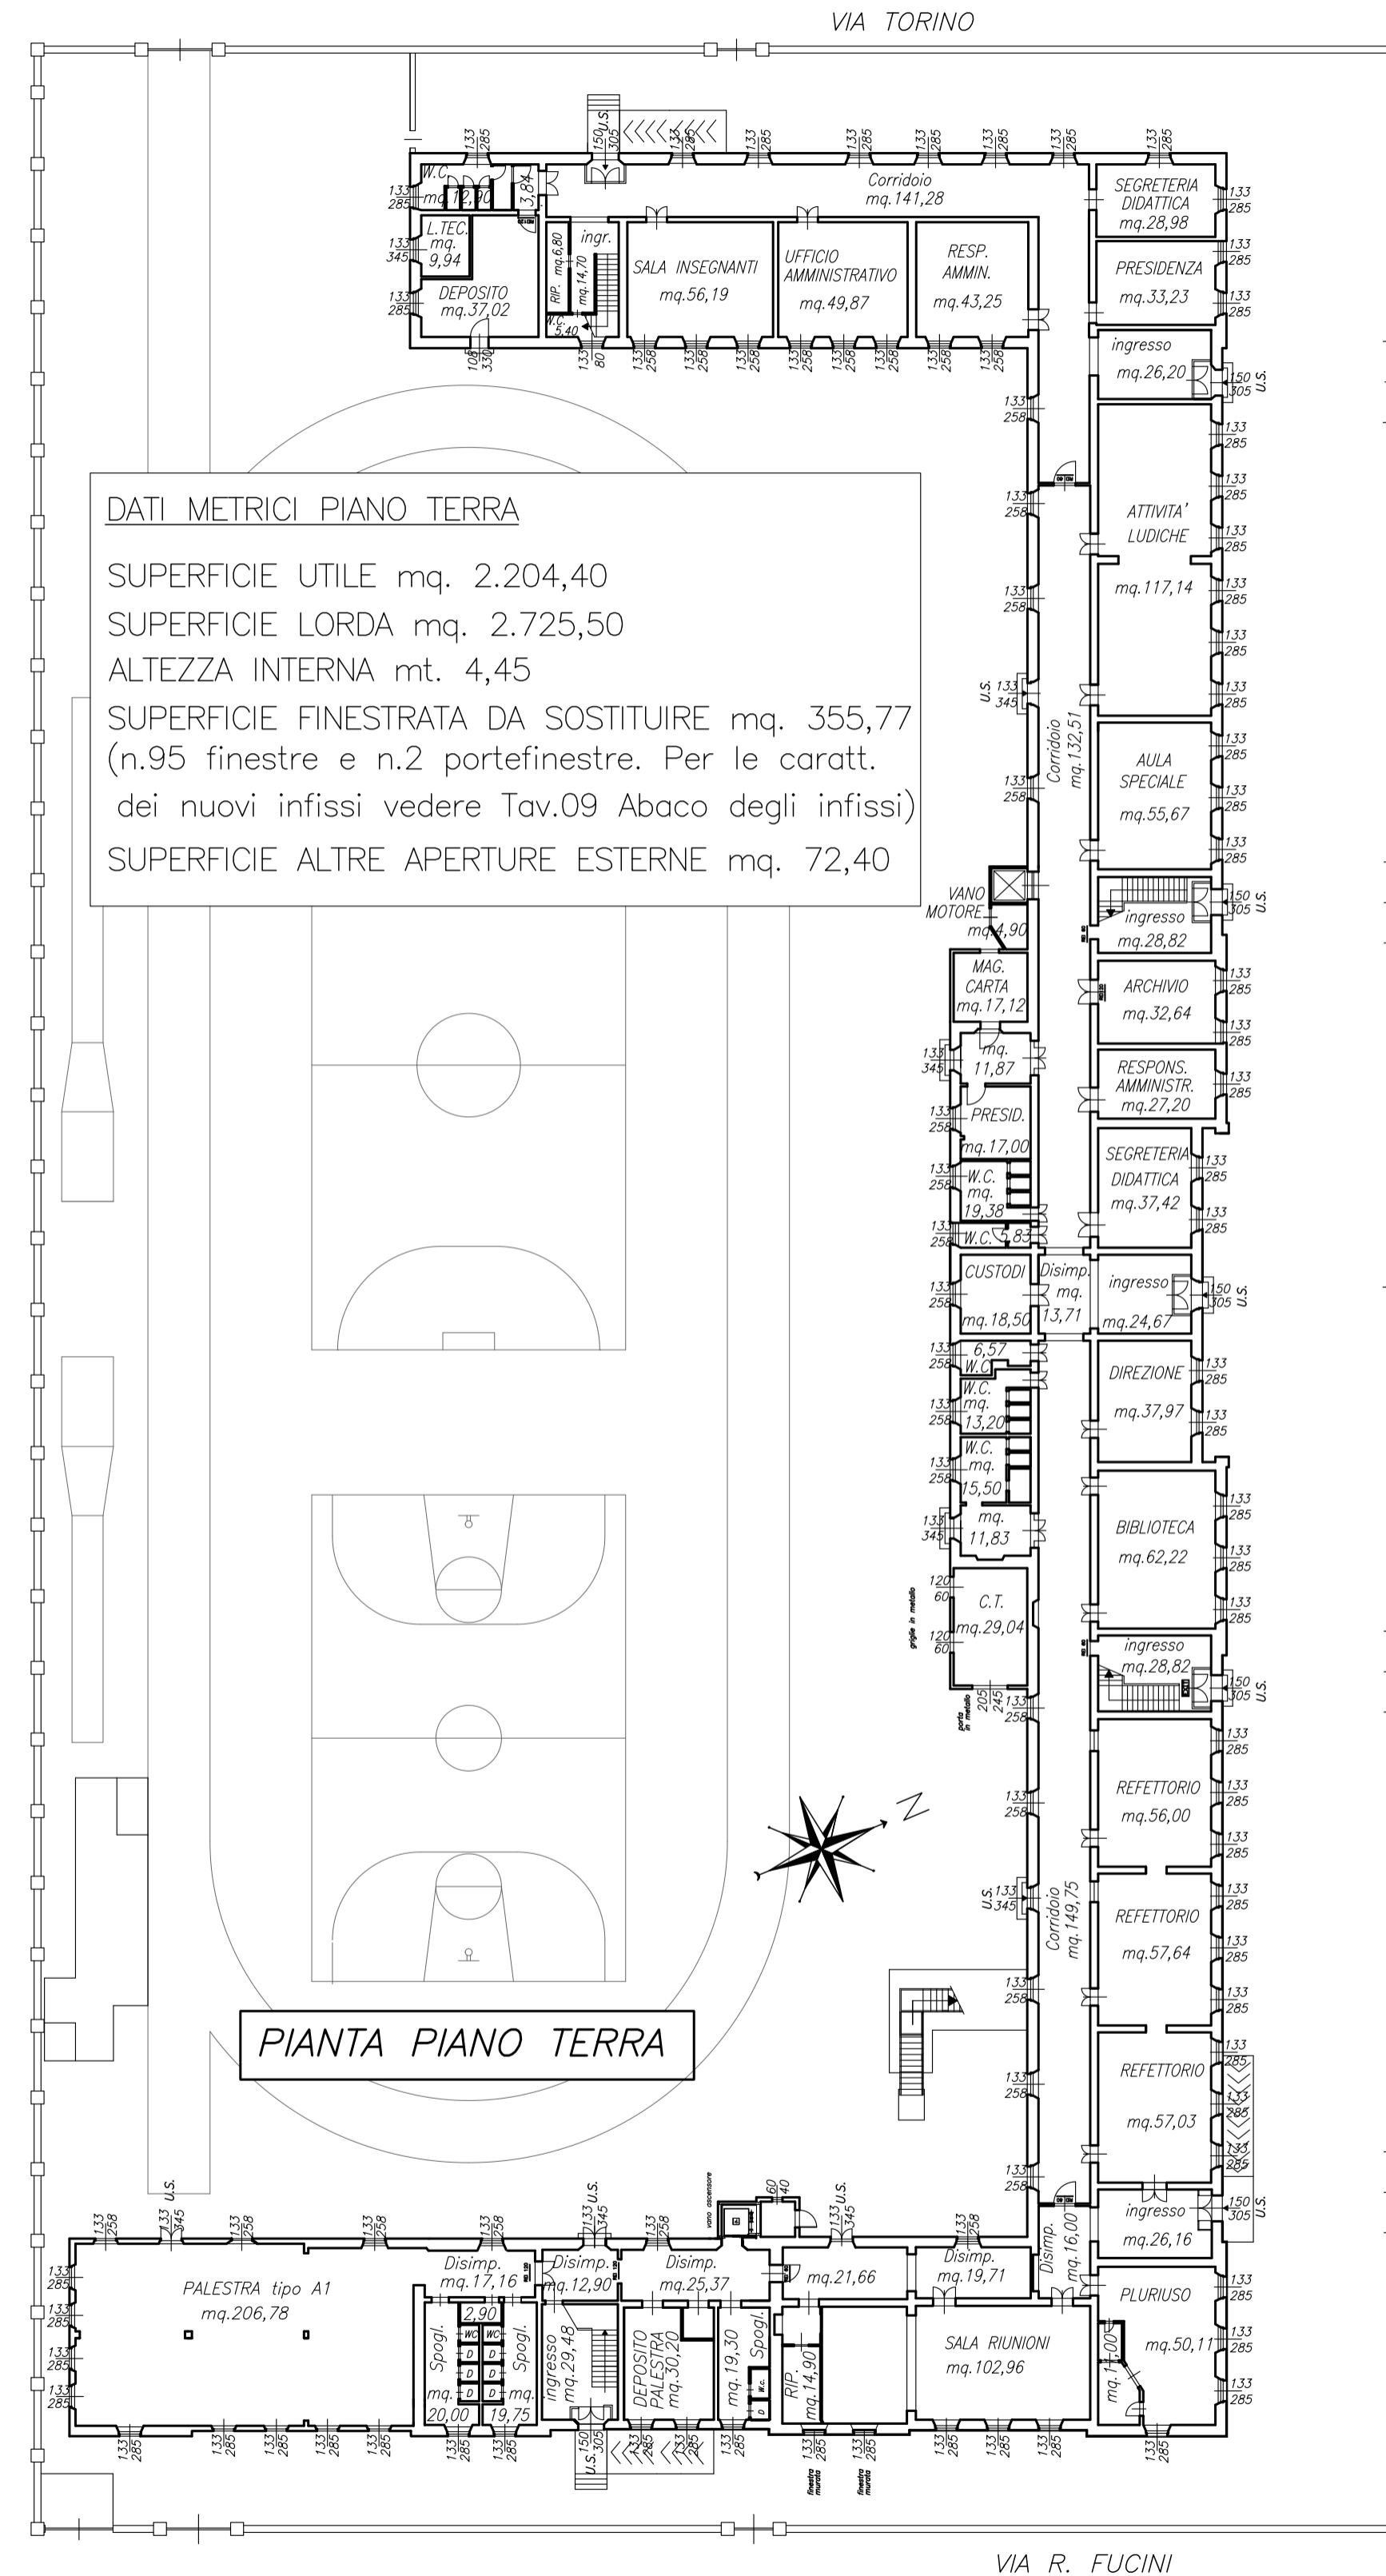

DATI METRICI PIANO TERRA
 SUPERFICIE UTILE mq. 2.204,40
 SUPERFICIE LORDA mq. 2.725,50
 ALTEZZA INTERNA mt. 4,45
 SUPERFICIE FINESTRATA DA SOSTITUIRE mq. 355,77
 (n.95 finestre e n.2 portefinestre. Per le caratt. dei nuovi infissi vedere Tav.09 Abaco degli infissi)
 SUPERFICIE ALTRE APERTURE ESTERNE mq. 72,40

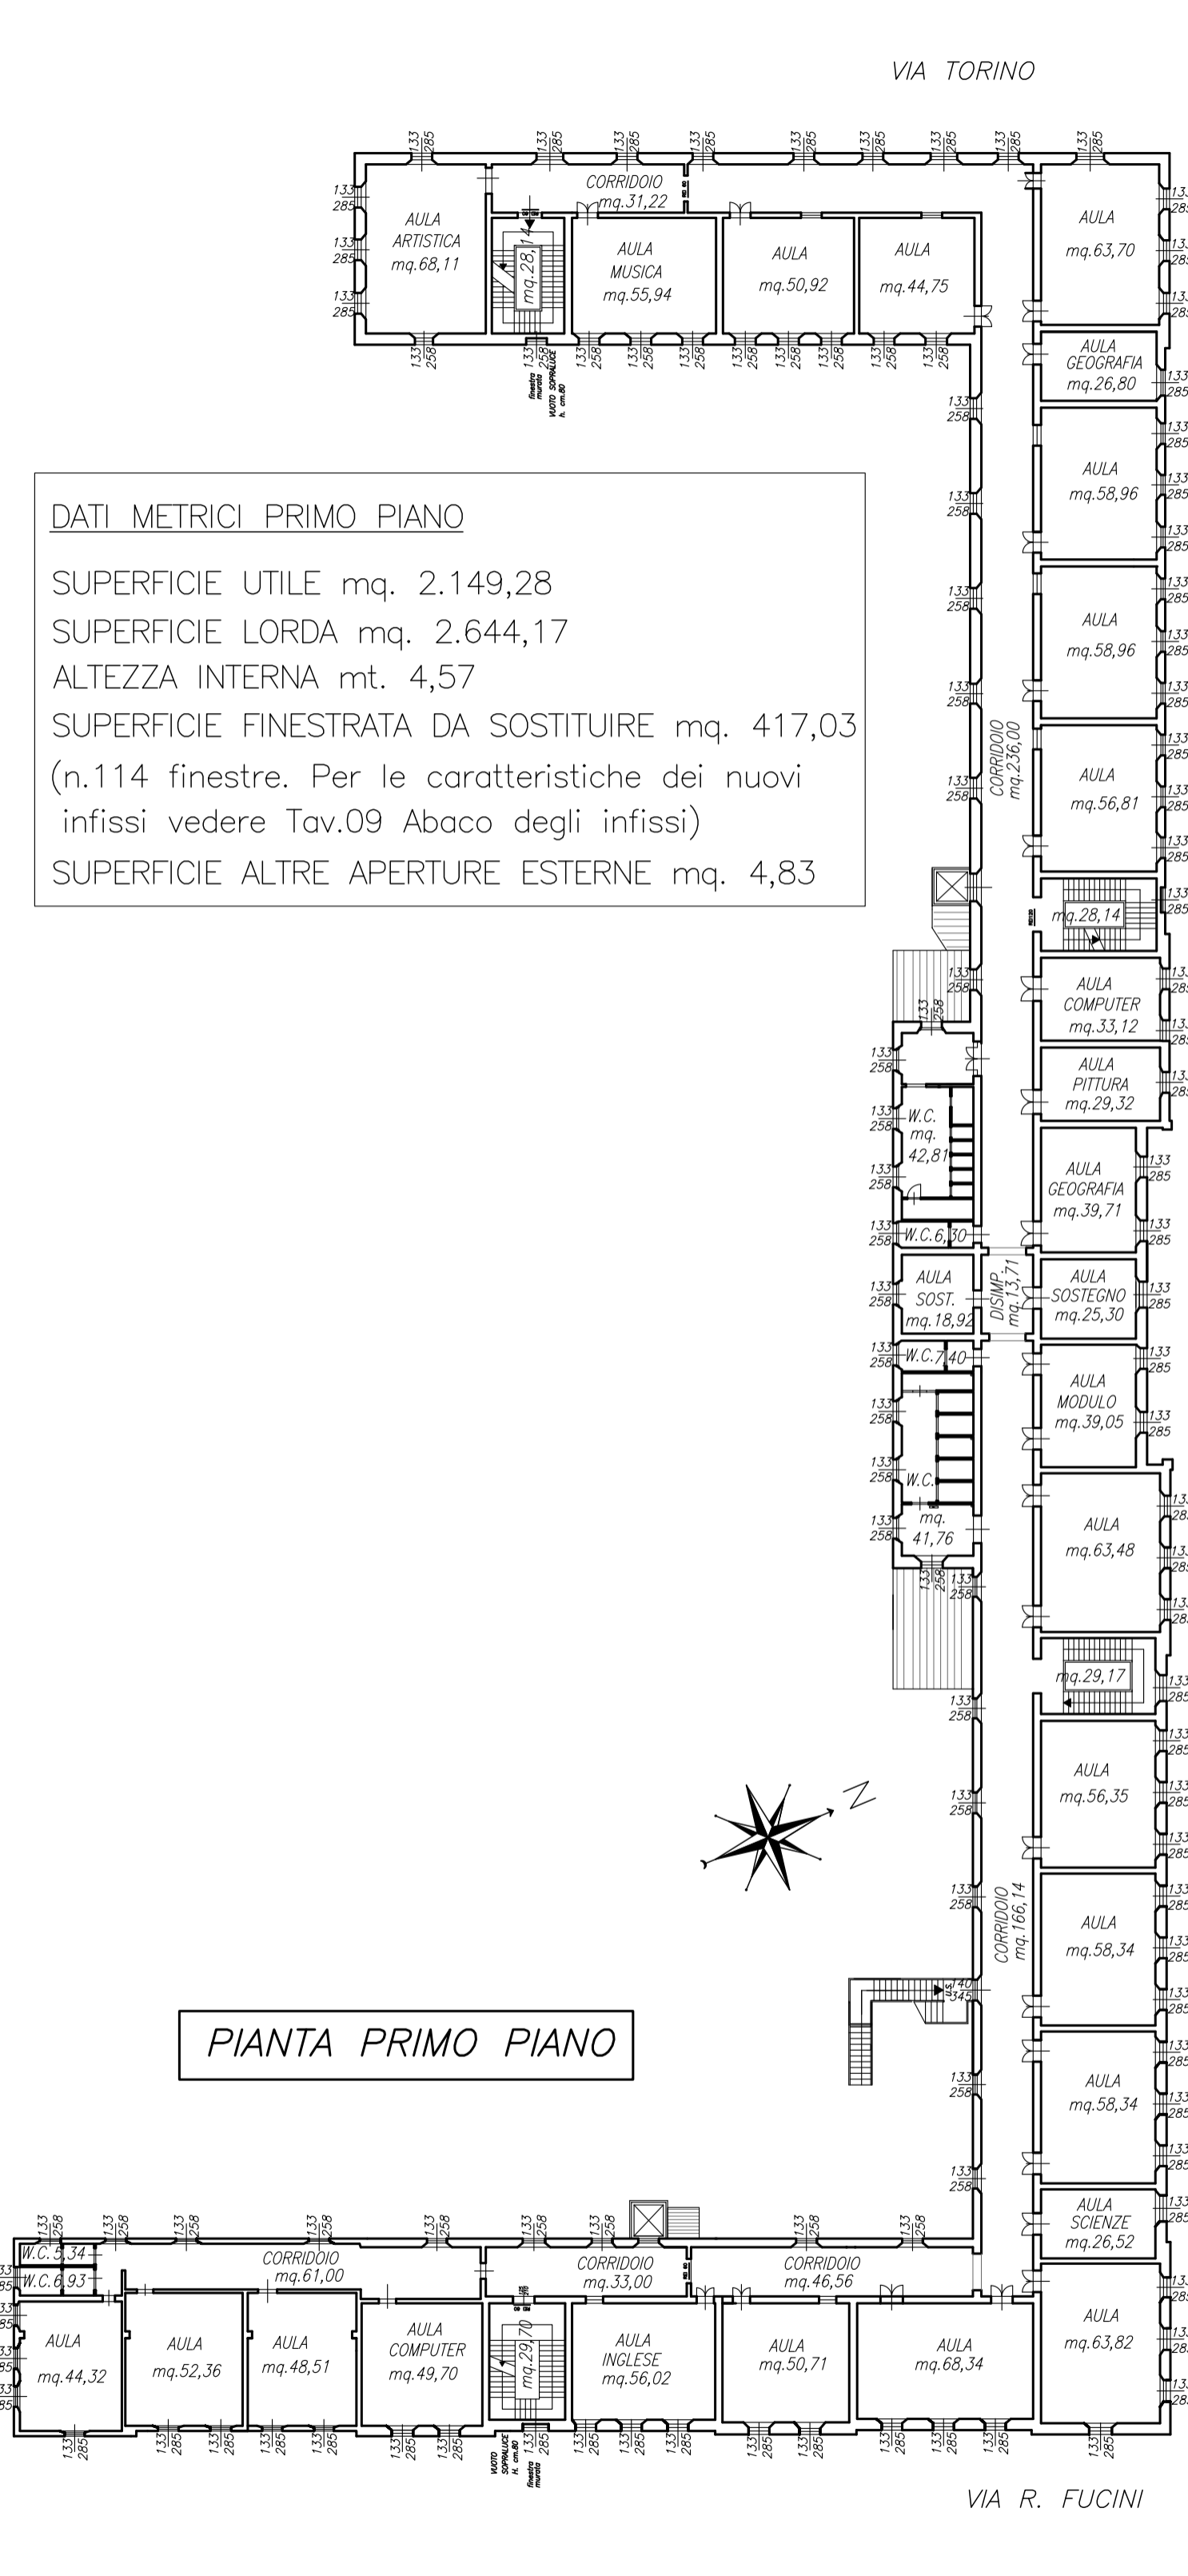

DATI METRICI PRIMO PIANO
 SUPERFICIE UTILE mq. 2.149,28
 SUPERFICIE LORDA mq. 2.644,17
 ALTEZZA INTERNA mt. 4,57
 SUPERFICIE FINESTRATA DA SOSTITUIRE mq. 417,03
 (n.114 finestre. Per le caratteristiche dei nuovi infissi vedere Tav.09 Abaco degli infissi)
 SUPERFICIE ALTRE APERTURE ESTERNE mq. 4,83

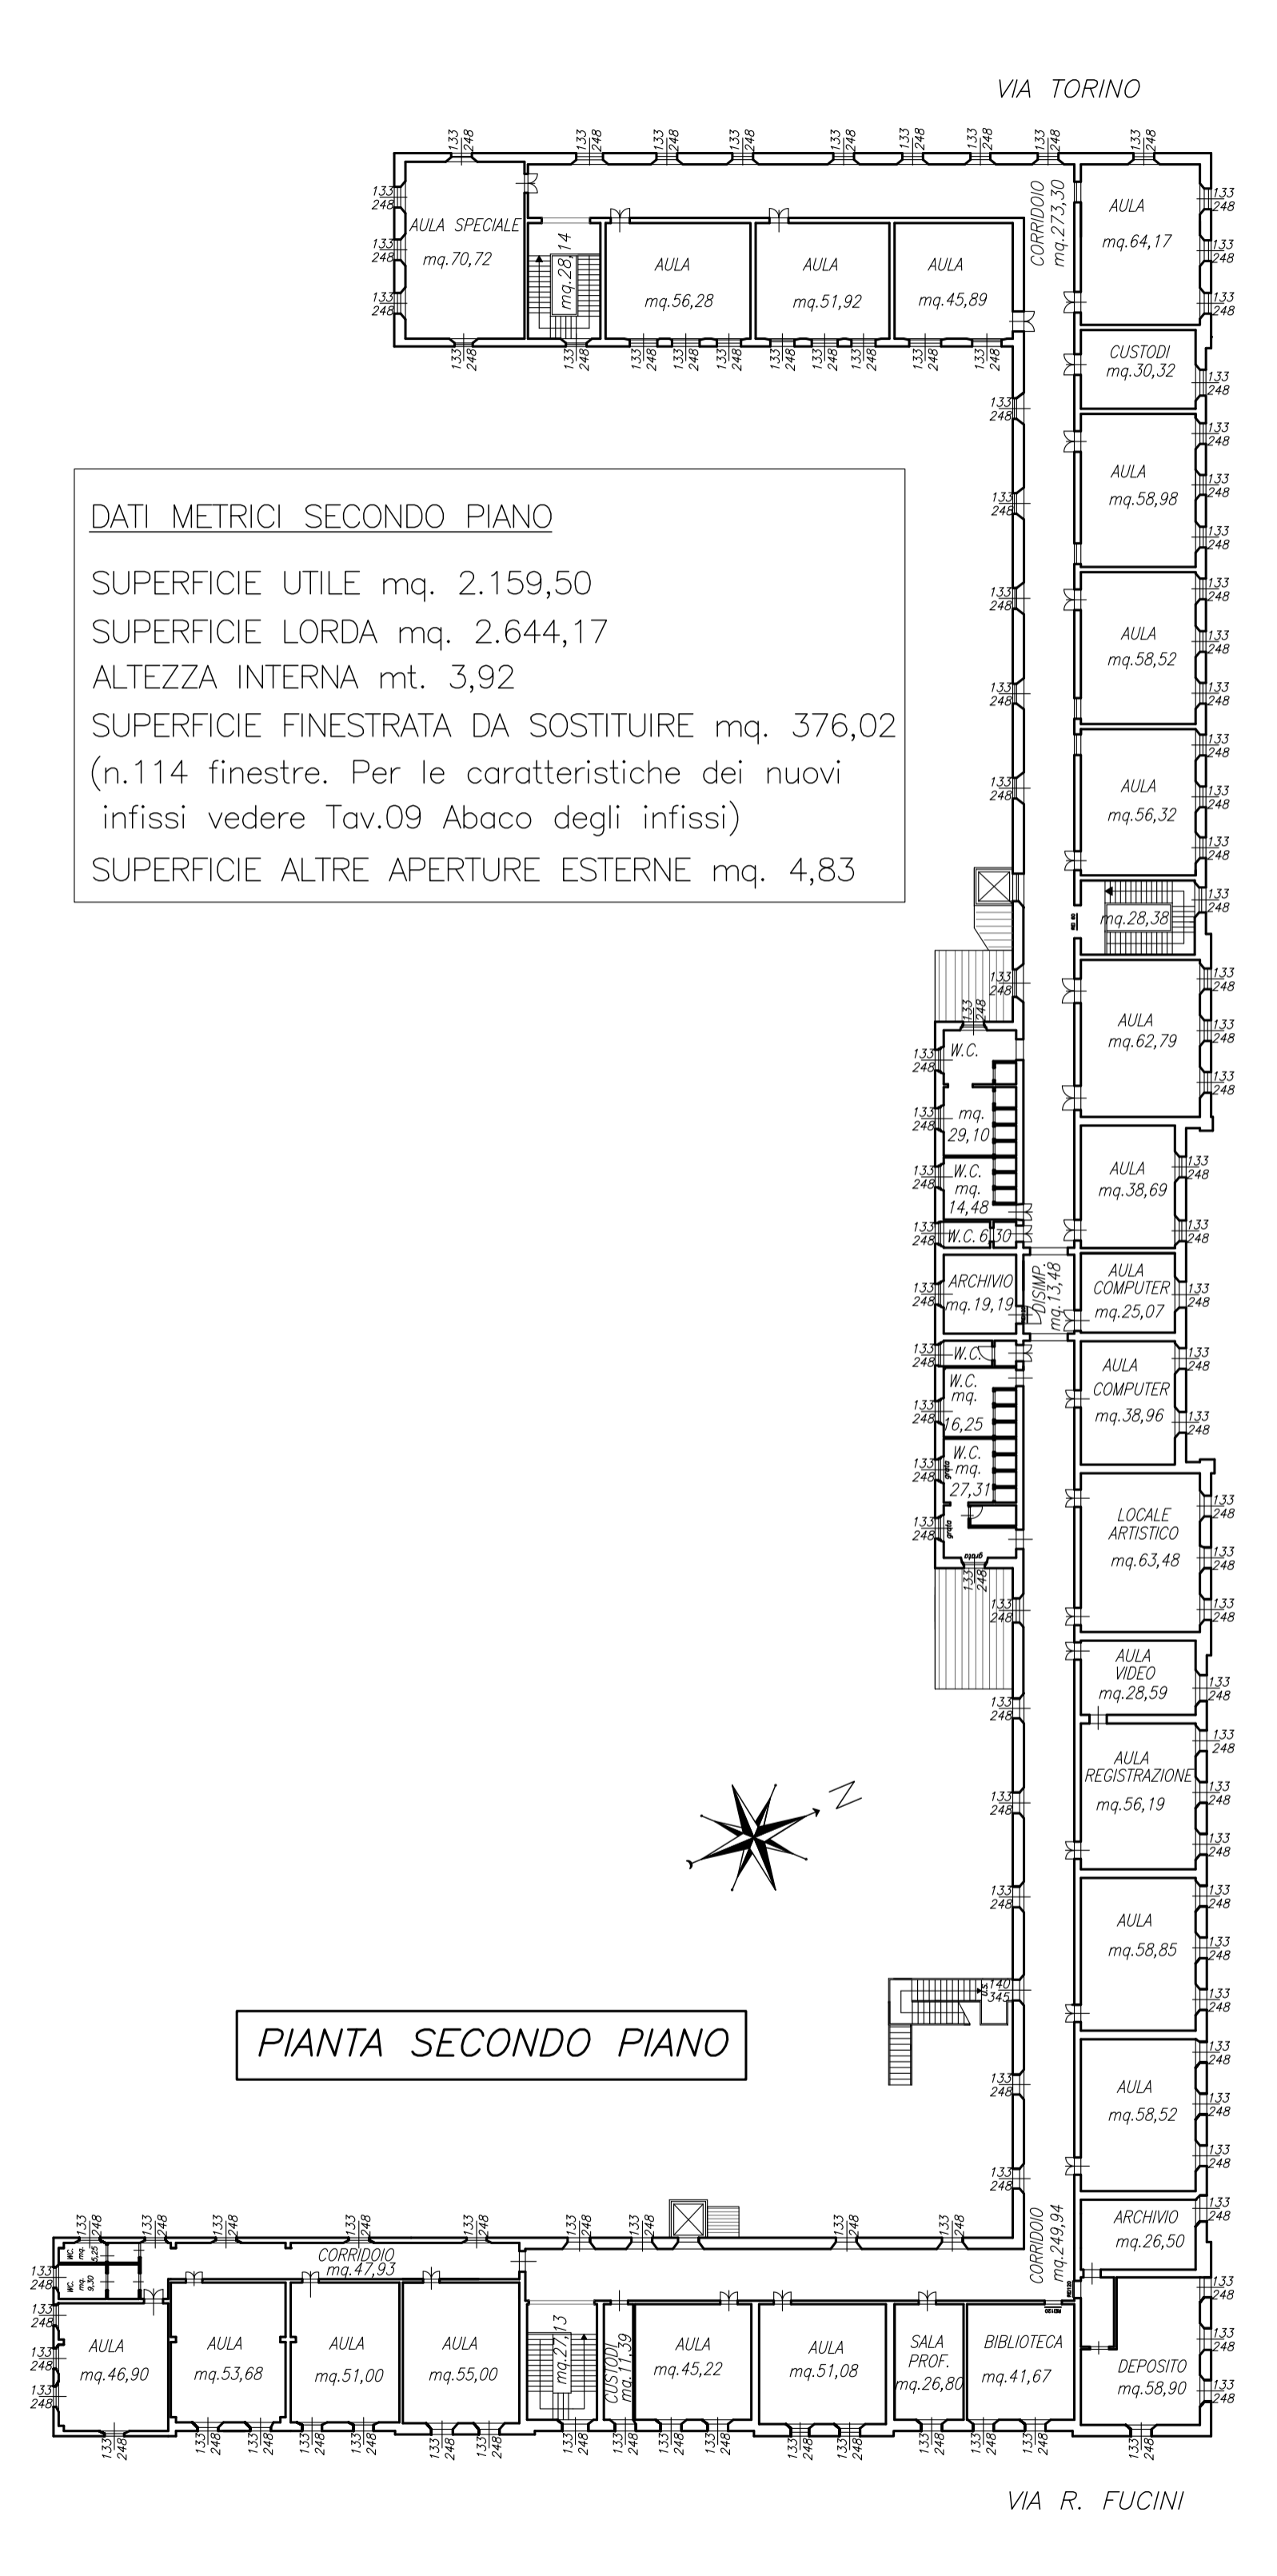

DATI METRICI SECONDO PIANO
 SUPERFICIE UTILE mq. 2.159,50
 SUPERFICIE LORDA mq. 2.644,17
 ALTEZZA INTERNA mt. 3,92
 SUPERFICIE FINESTRATA DA SOSTITUIRE mq. 376,02
 (n.114 finestre. Per le caratteristiche dei nuovi infissi vedere Tav.09 Abaco degli infissi)
 SUPERFICIE ALTRE APERTURE ESTERNE mq. 4,83