

# COMUNE DI PIOMBINO

Medaglia d'Oro al Valor Militare


Provincia di Livorno

S.G.S. S.r.l.u. Società Gestione Servizi

Via Ferruccio n. 4 - 57025 Piombino (LI) C.F. e P.IVA 01107540492



## "SCUOLA PLUS" EFFICIENTAMENTO ENERGETICO DEL COMPLESSO SCOLASTICO DI PIAZZA DANTE ALIGHIERI

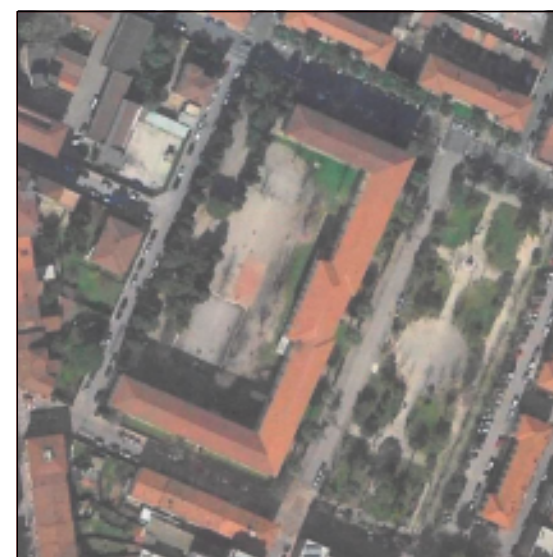


PROGETTO DEFINITIVO-ESECUTIVO - LOTTO 1: SOSTITUZIONE INFISSI

Tavola n°	OGGETTO:	SCALA:
<b>06</b>	STATO ATTUALE PROSPETTO SUD-OVEST (Via R. Fucini)	1:200
PERCORSO FILE: C:\Archivio Progetti\Scuola P.za Dante\Esecutivo\tav_09.dwg		DATA: FEBBRAIO 2015
S.G.S. S.r.l.u. Società Gestione Servizi Progettazione Ufficio Tecnico: Arch. Luisa Casula		AGGIORNAMENTO: FEBBRAIO 2018 AGGIORNAMENTO: MAGGIO 2019 AGGIORNAMENTO:
Settore Lavori Pubblici - Dirigente - Responsabile Unico del Procedimento: Ing. Claudio Santi		
 		



PROSPETTO SUD-OVEST (Via R. Fucini)

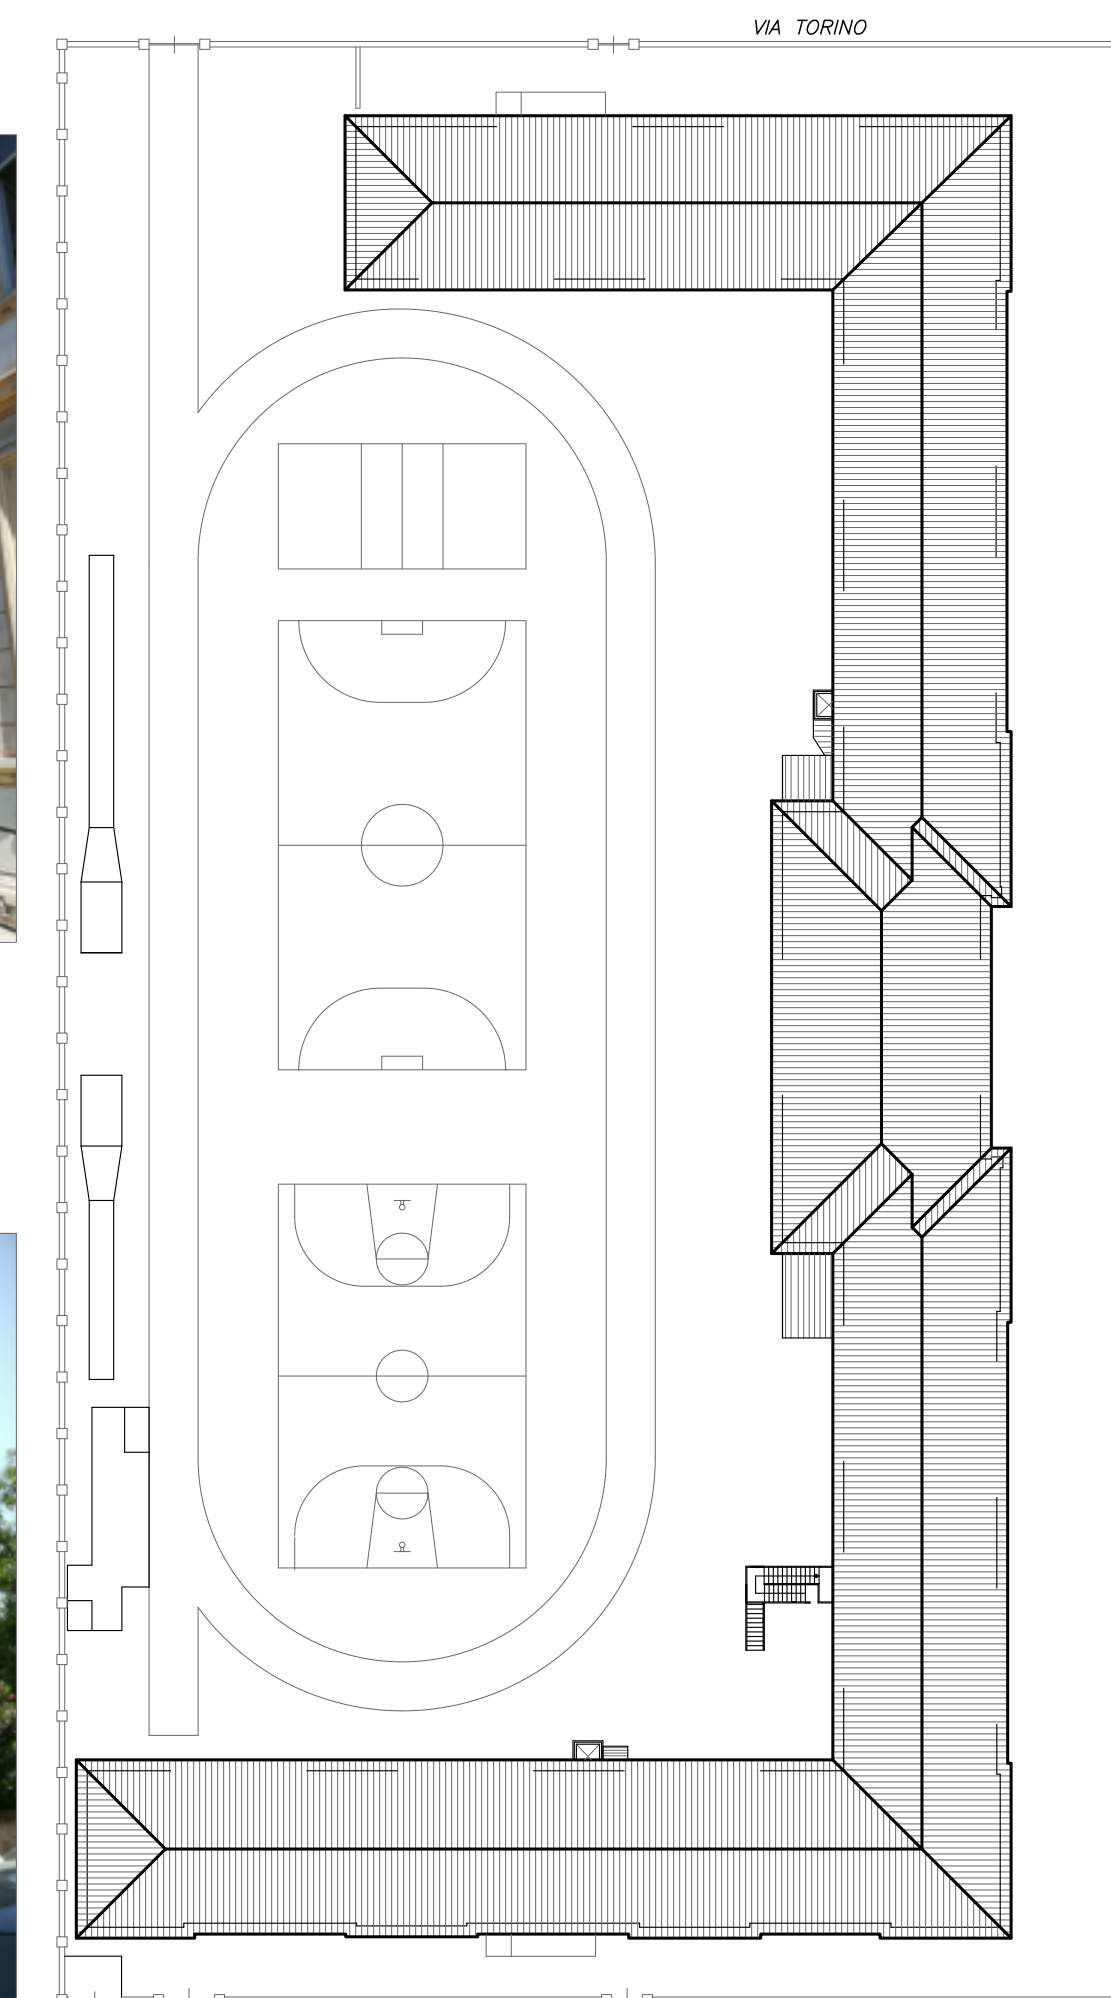

PLANIMETRIA DI RIFERIMENTO (F.S.)

VIA R. FUCINI